


Objekt:
Murtenstrasse 5, 3008 Bern

Plan:
Grundriss 1.OG
Grundriss 2.OG-4.OG

Mst.: 1:100	Nr.: M5-02
Gr.: DIN A3	Vers.: 1.0
Dat.: 06.12.2012	

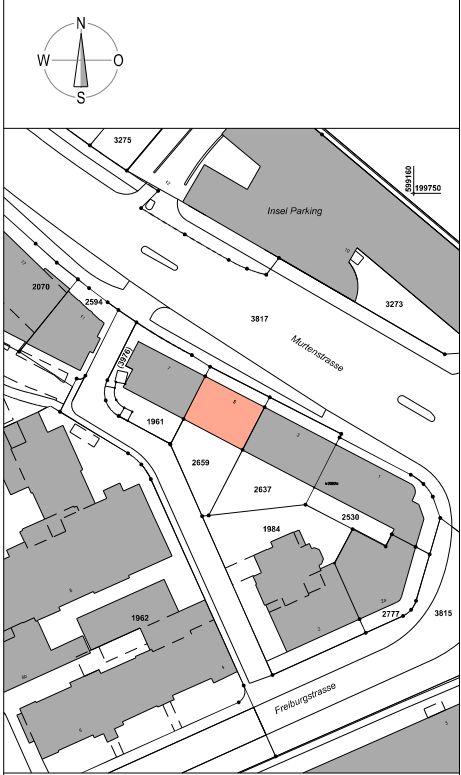

- Legende:**
- Bestehend
 - Abbruch
 - Projekt
 - DI02 Energienachweis (Bauteilbezeichnung)

Bauherrschaft:
Esther & Christian Käsermann
Route des Genevres 35 026 684 10 87
1784 Courtepin info@innovar.ch



Courtepin, 13.03.2013
Ort /Datum Unterschrift

Projektverfasser:
LoryBau
Jonas Lory 079 685 94 75
Kirchmatt 4a info@lorybau.ch
3067 Boll www.lorybau.ch

Boll, 11.03.2013
Ort /Datum Unterschrift



Grundriss 1.OG

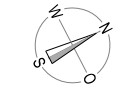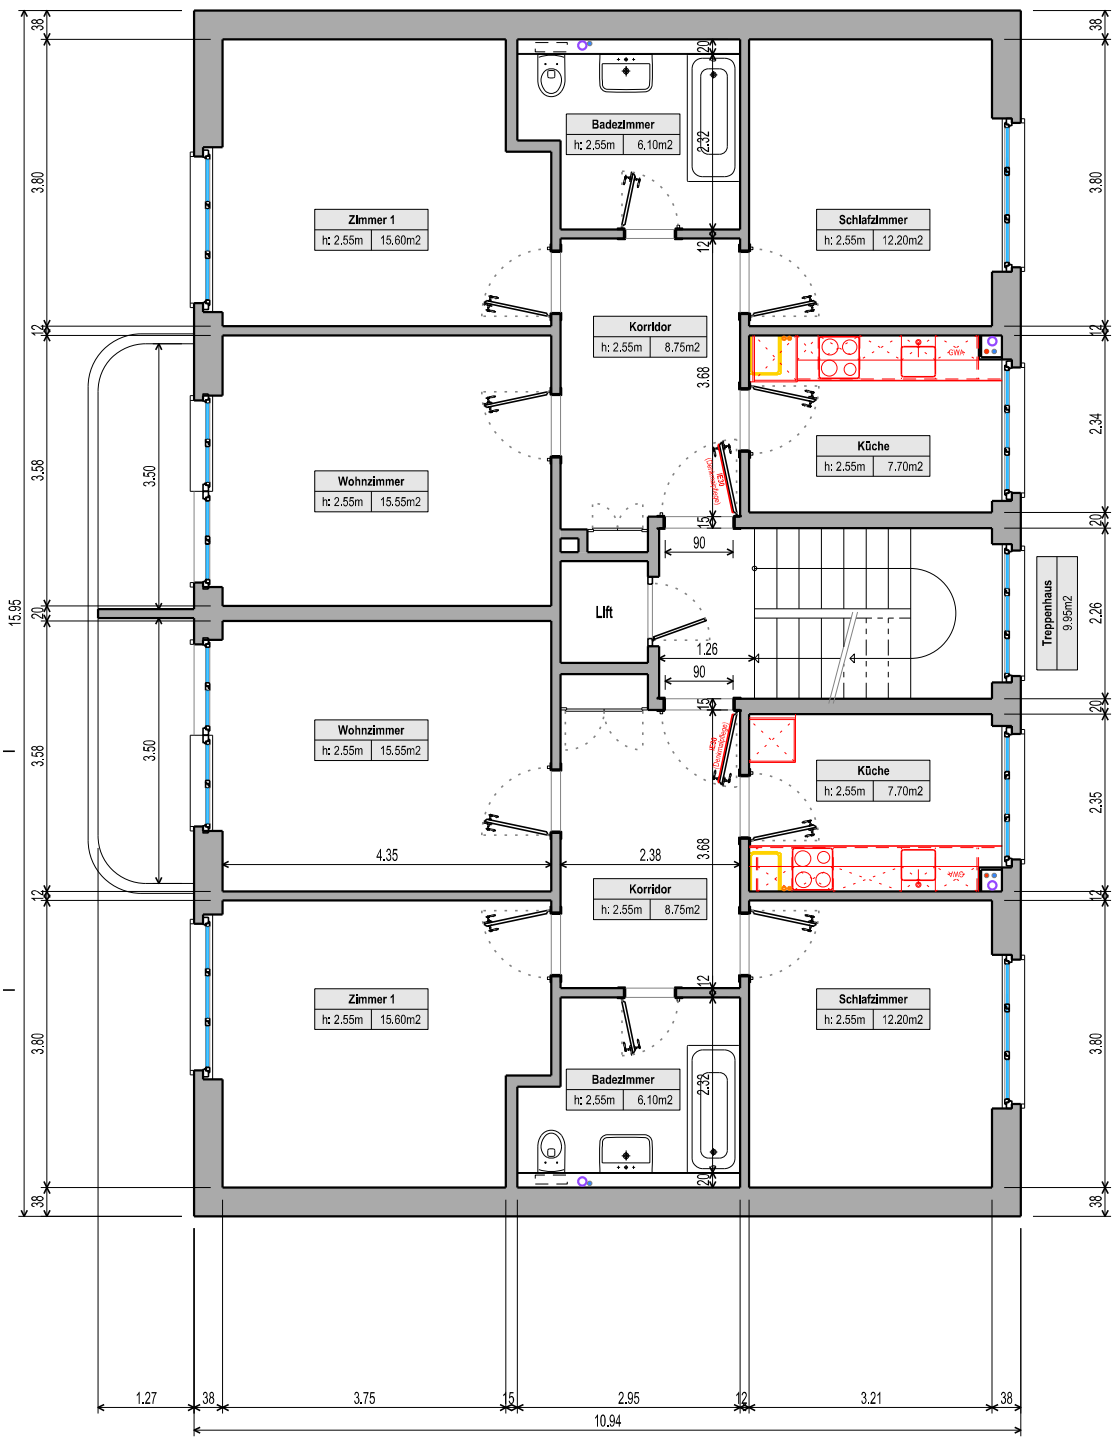

Grundriss 2.OG - 4.OG

