


PLAN 7

ab 1/40

SONNENSTRASSE 40
EINGANG

SONNENSTRASSE 38
EINGANG

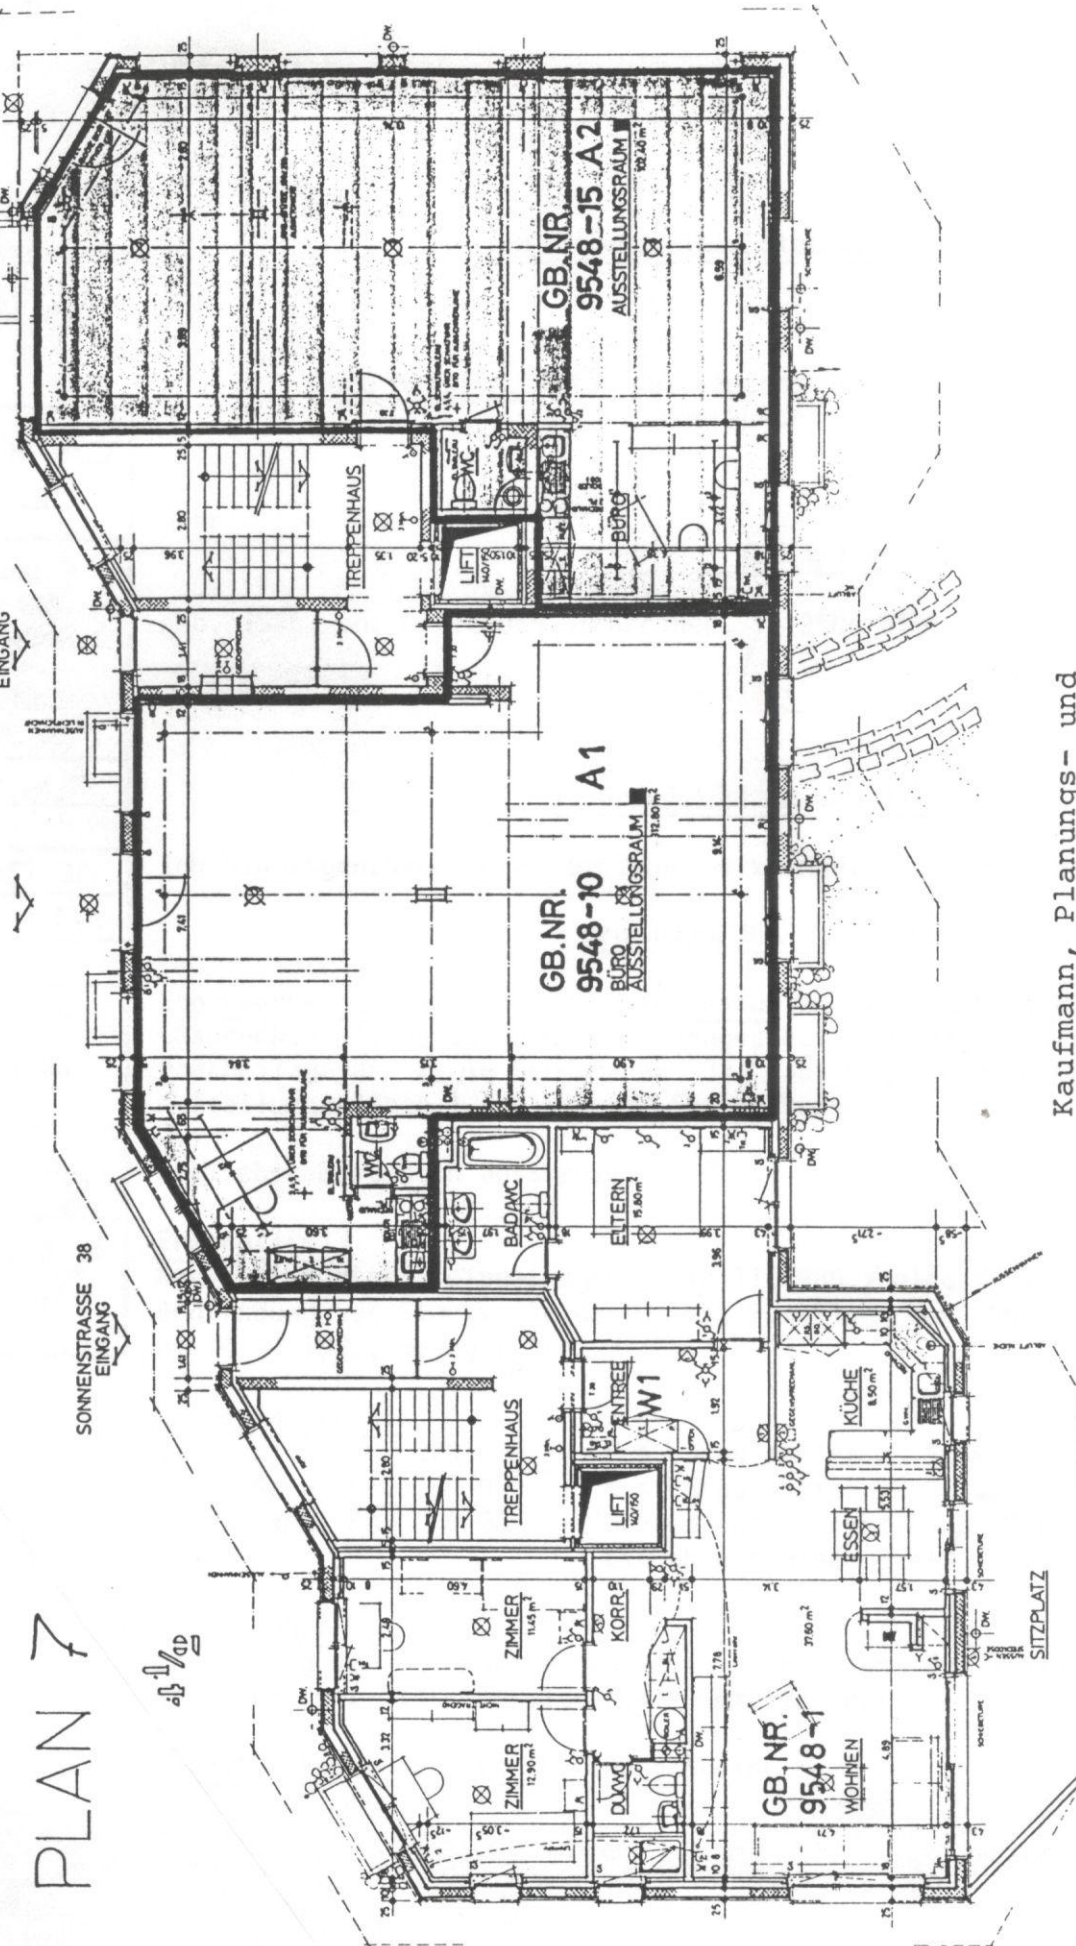

Kaufmann, Planungs- und
Immobilien AG

Heinz Giger:

H. Giger