




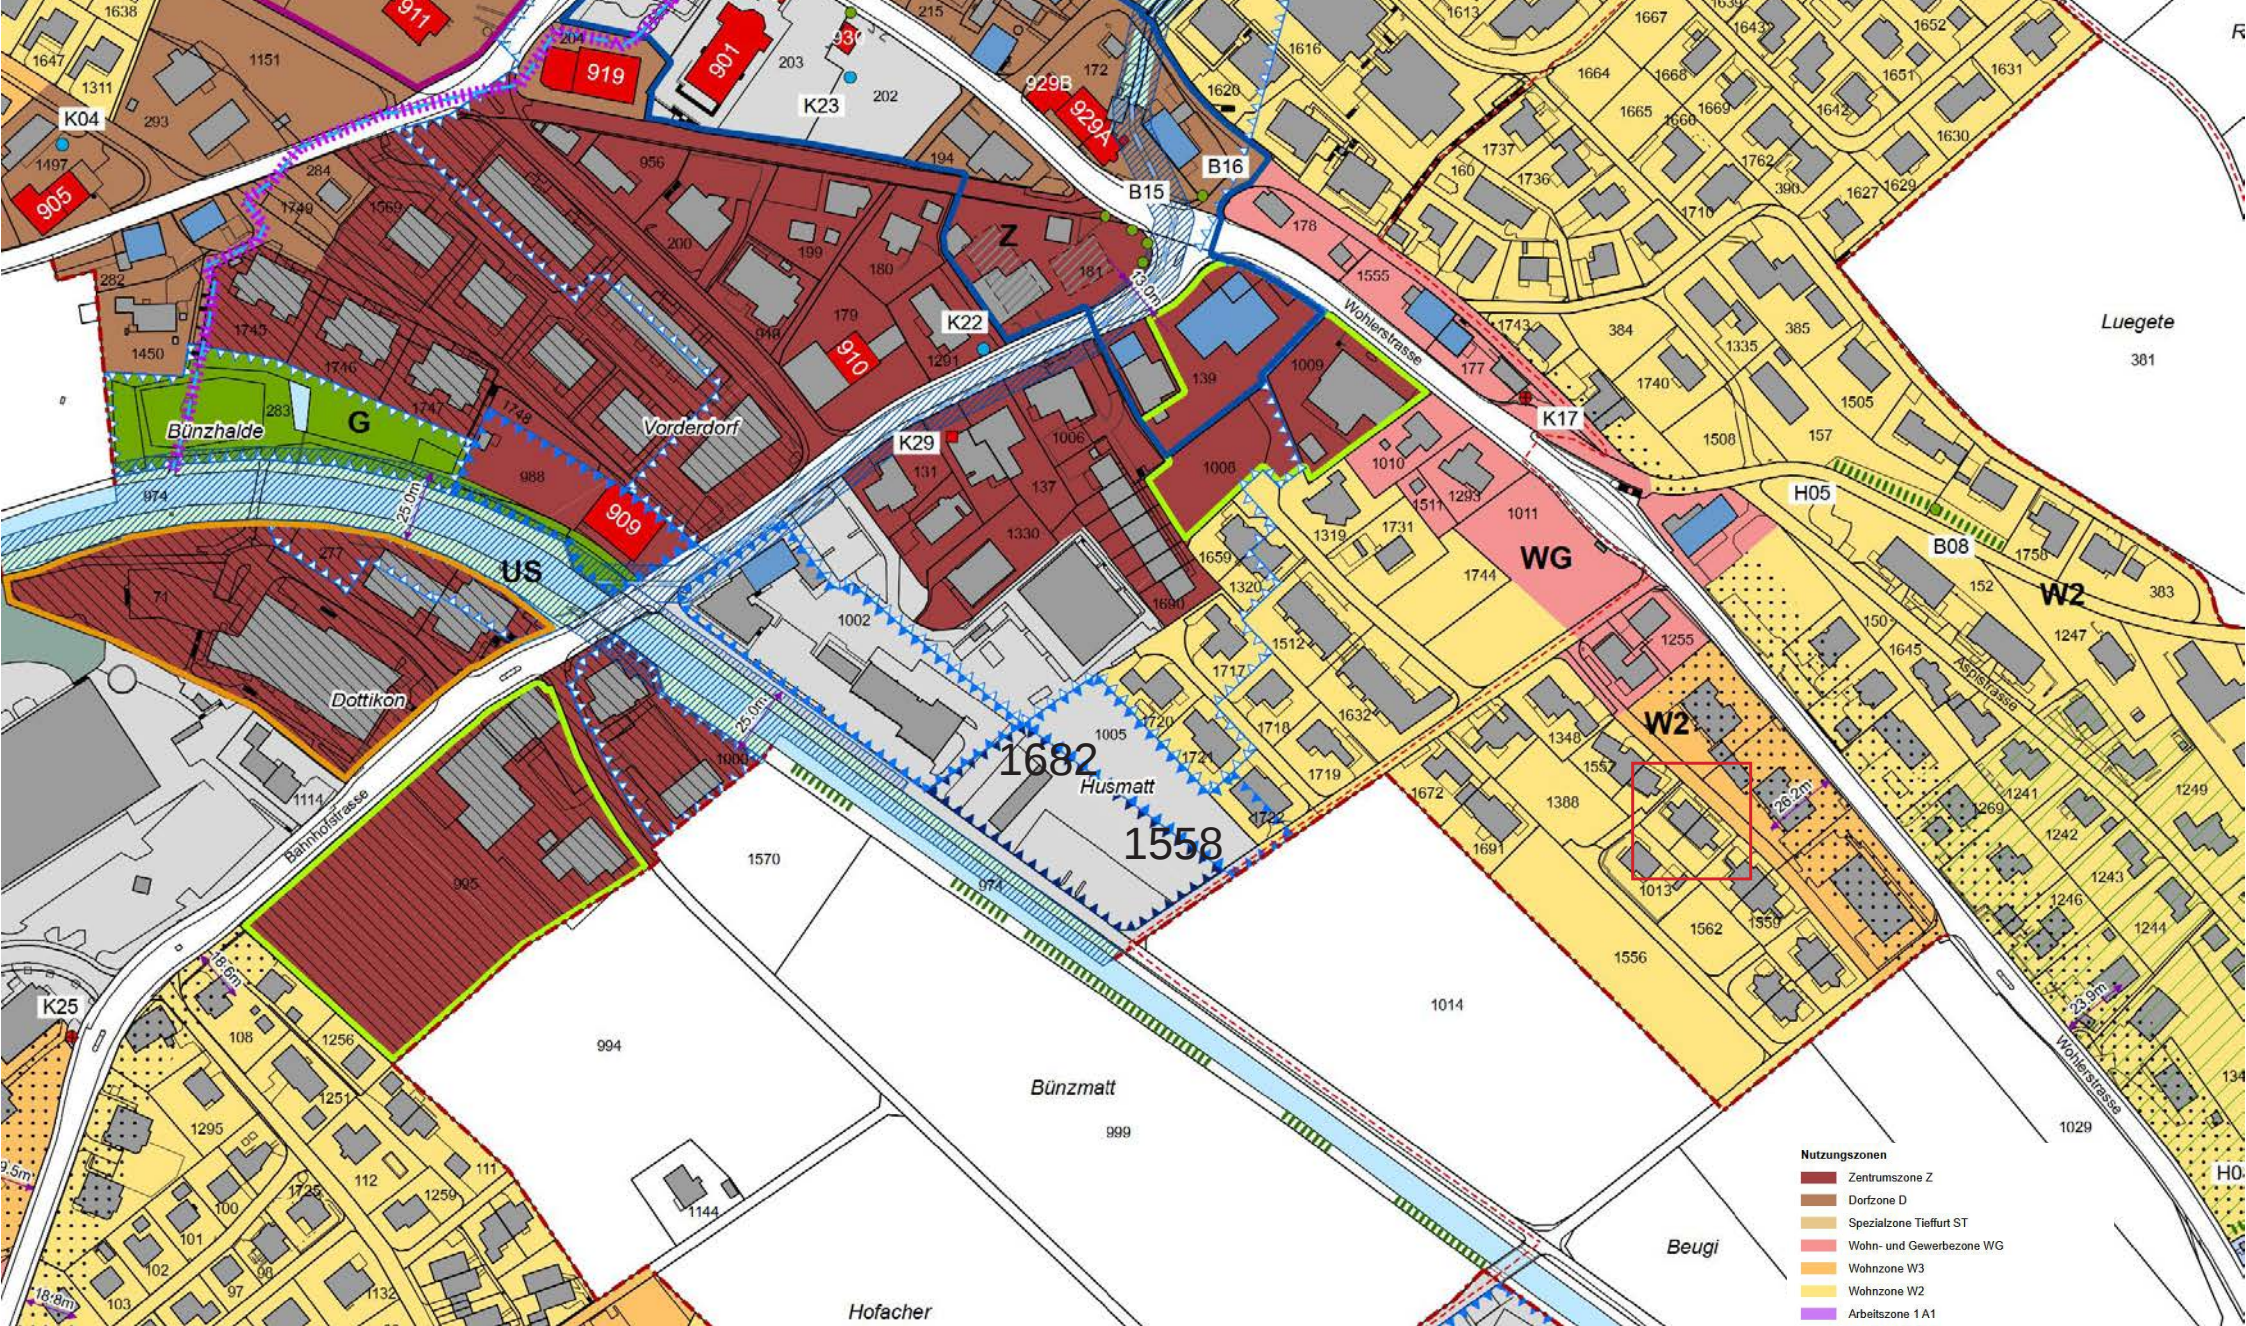


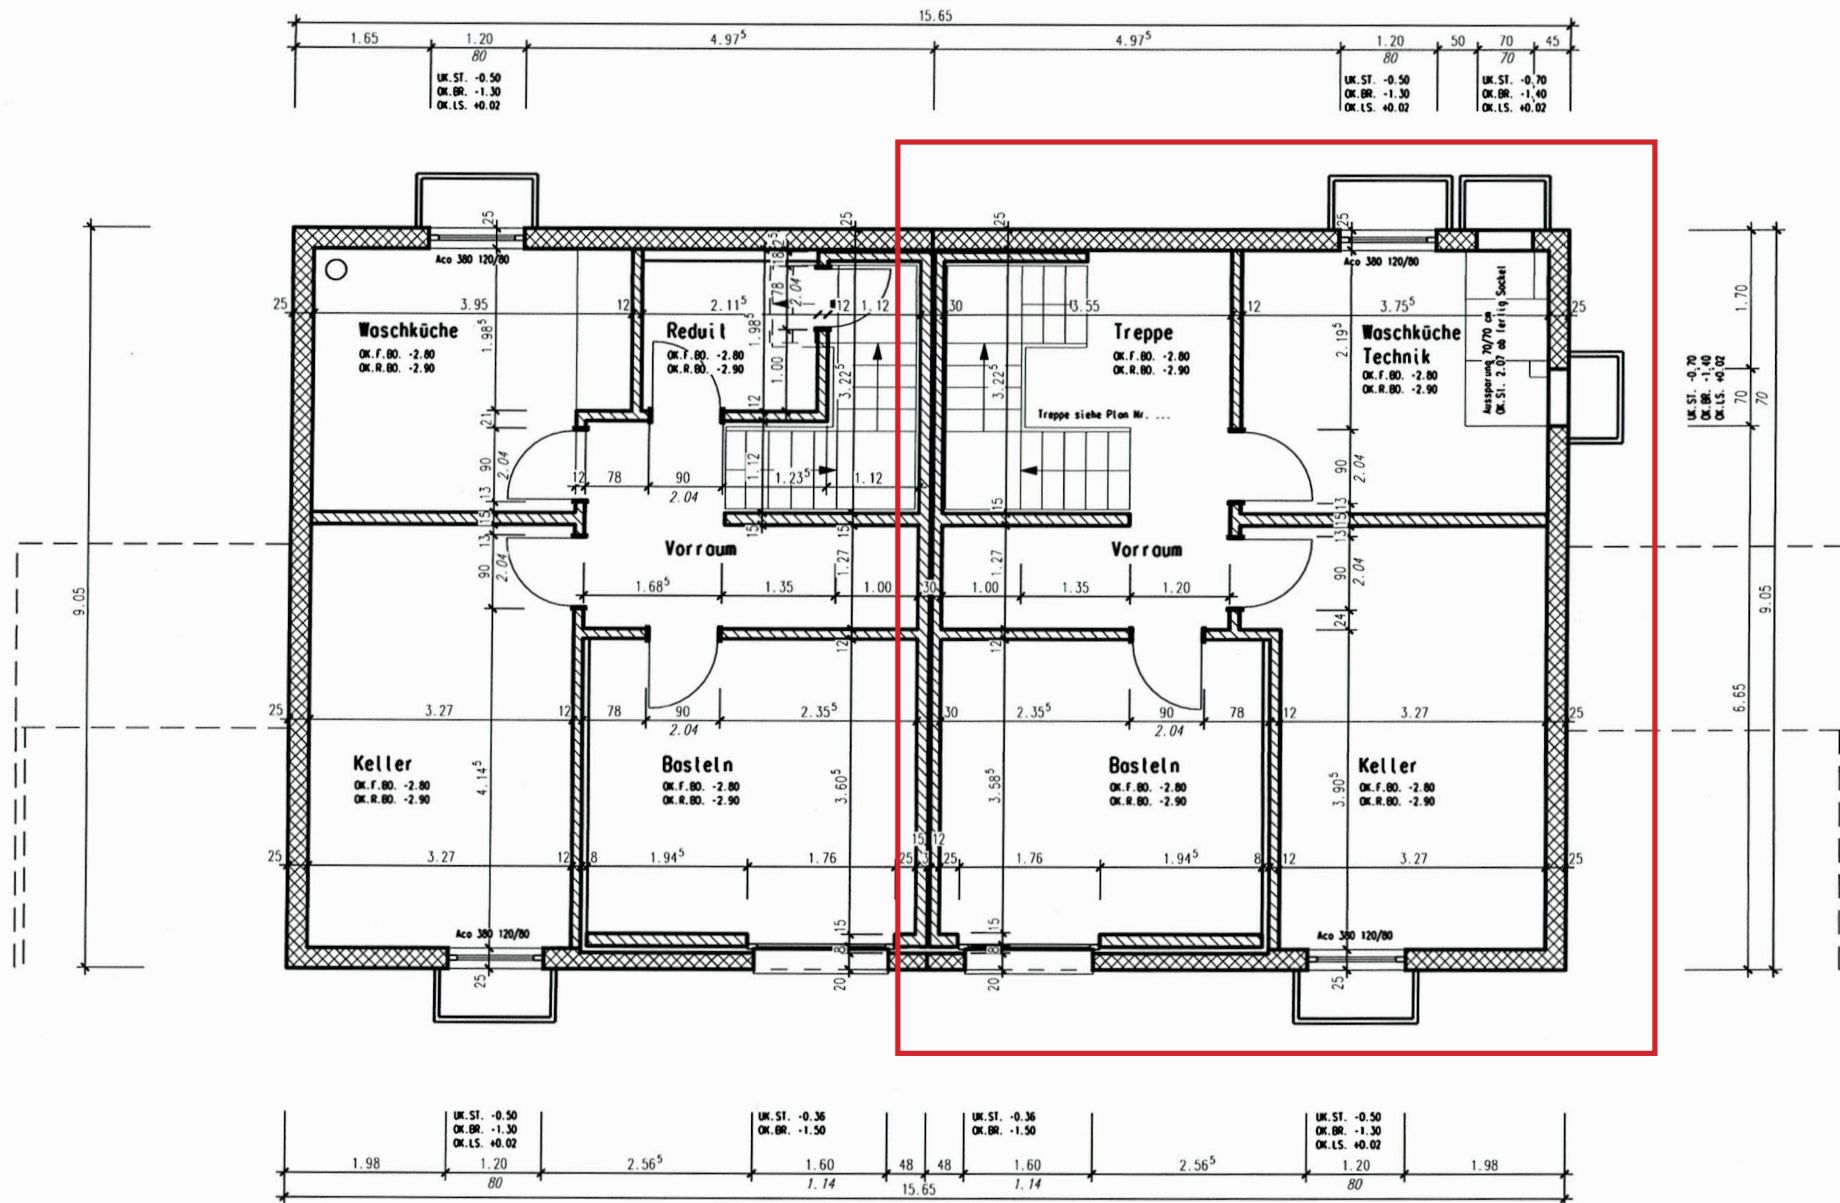

Grundriss Untergeschoss
1 : 100


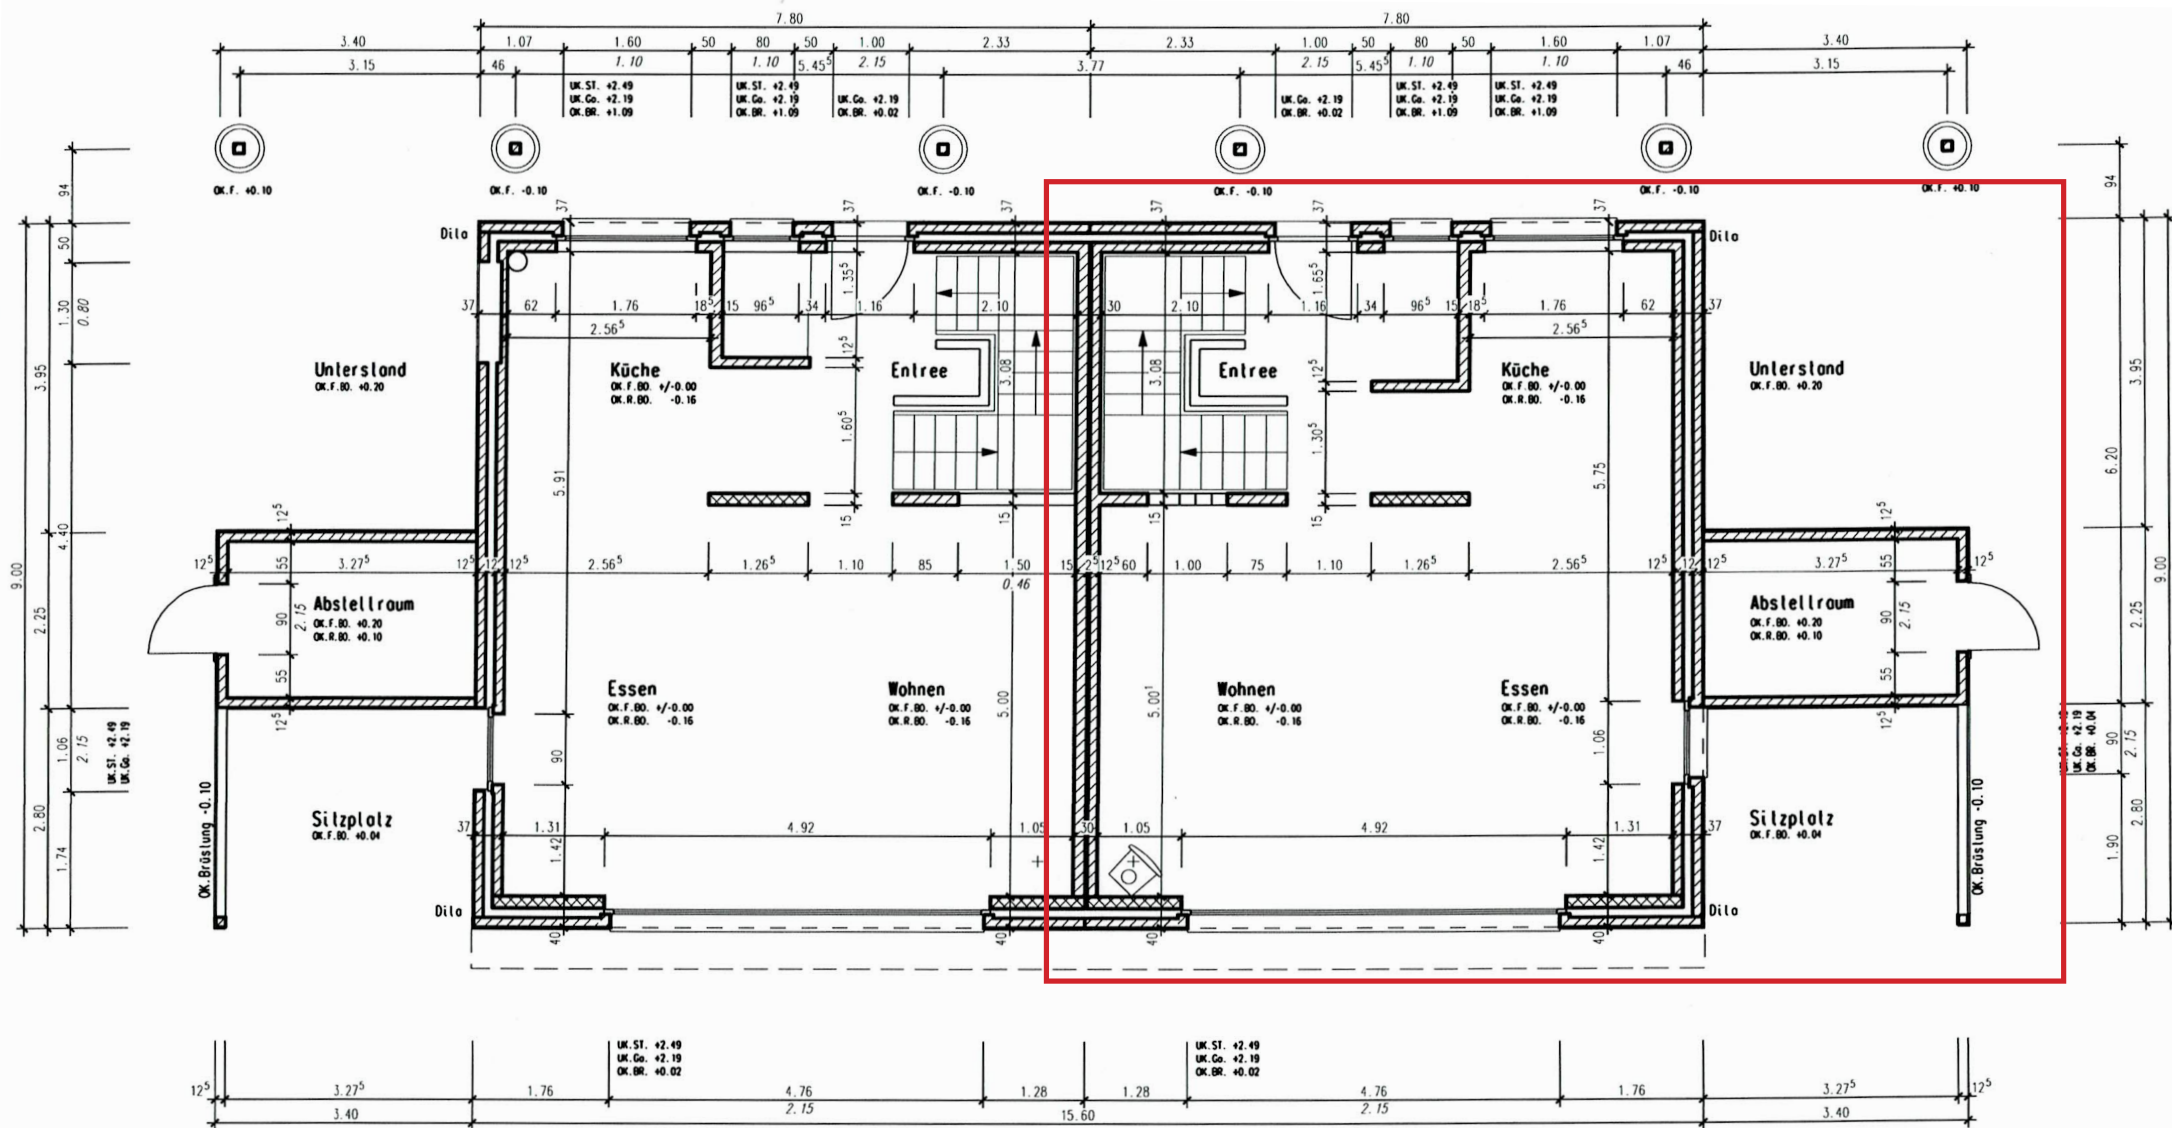


Grundriss Erdgeschoss
1 : 100

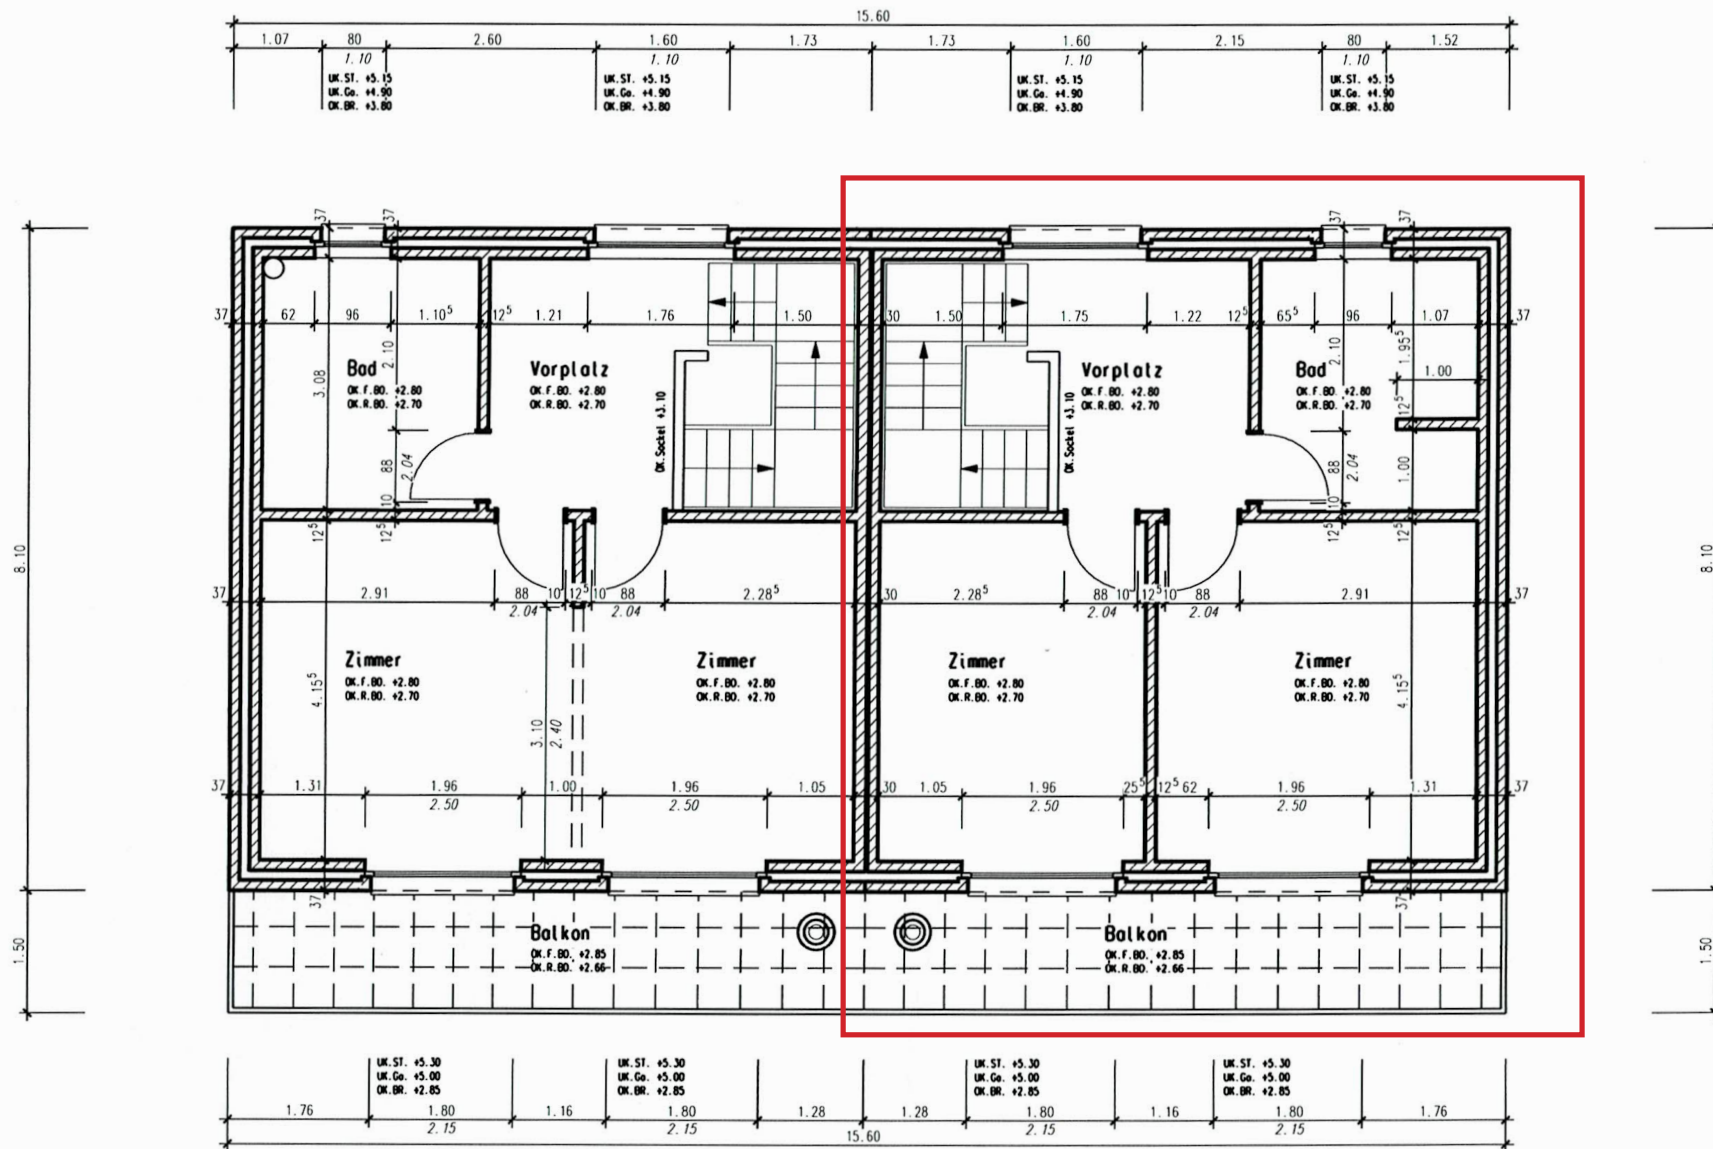


Grundriss Obergeschoss
1 : 100

Nordfassade

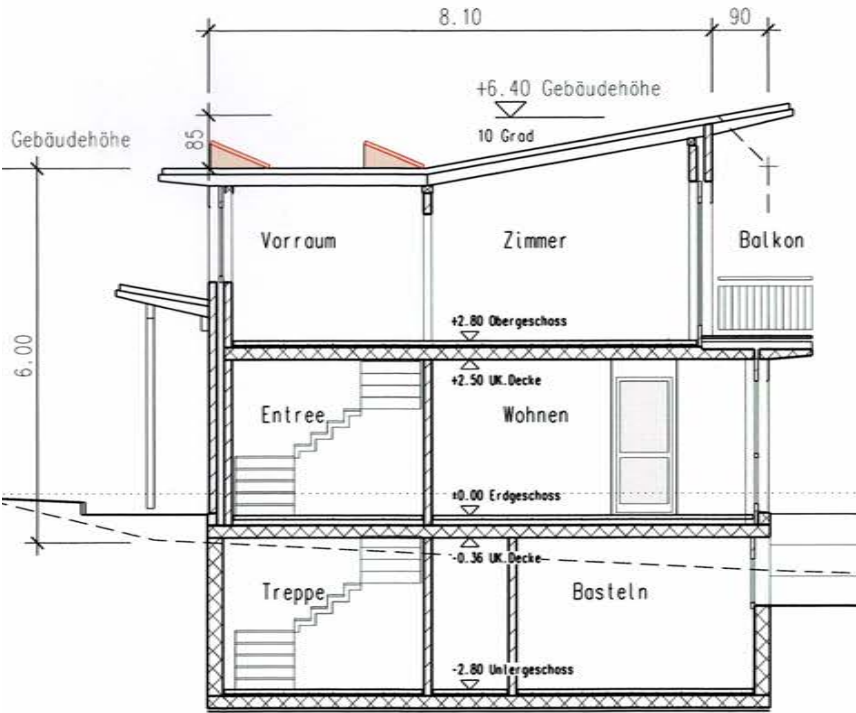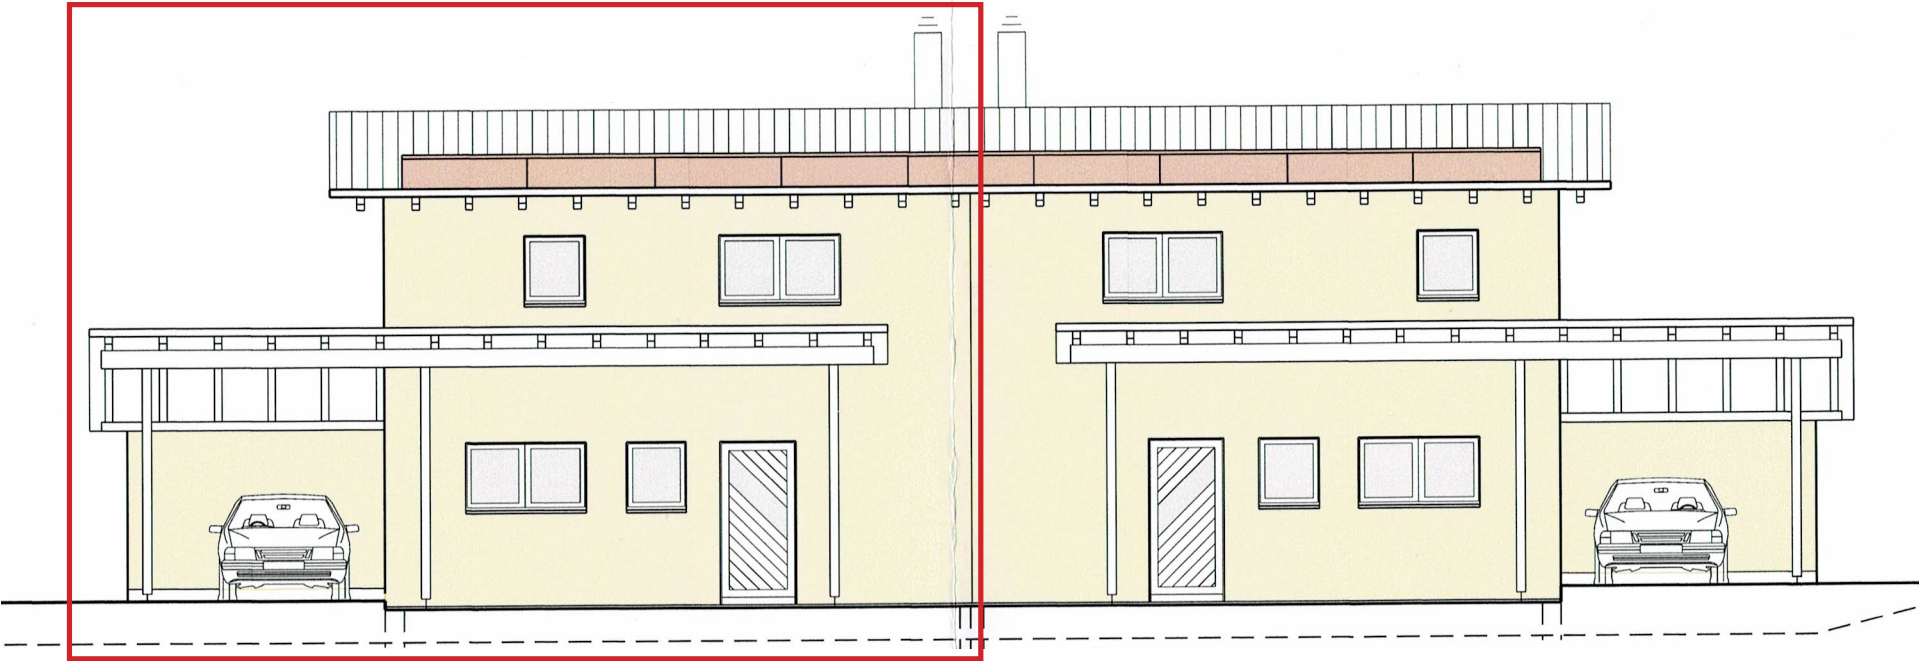

Südfassade

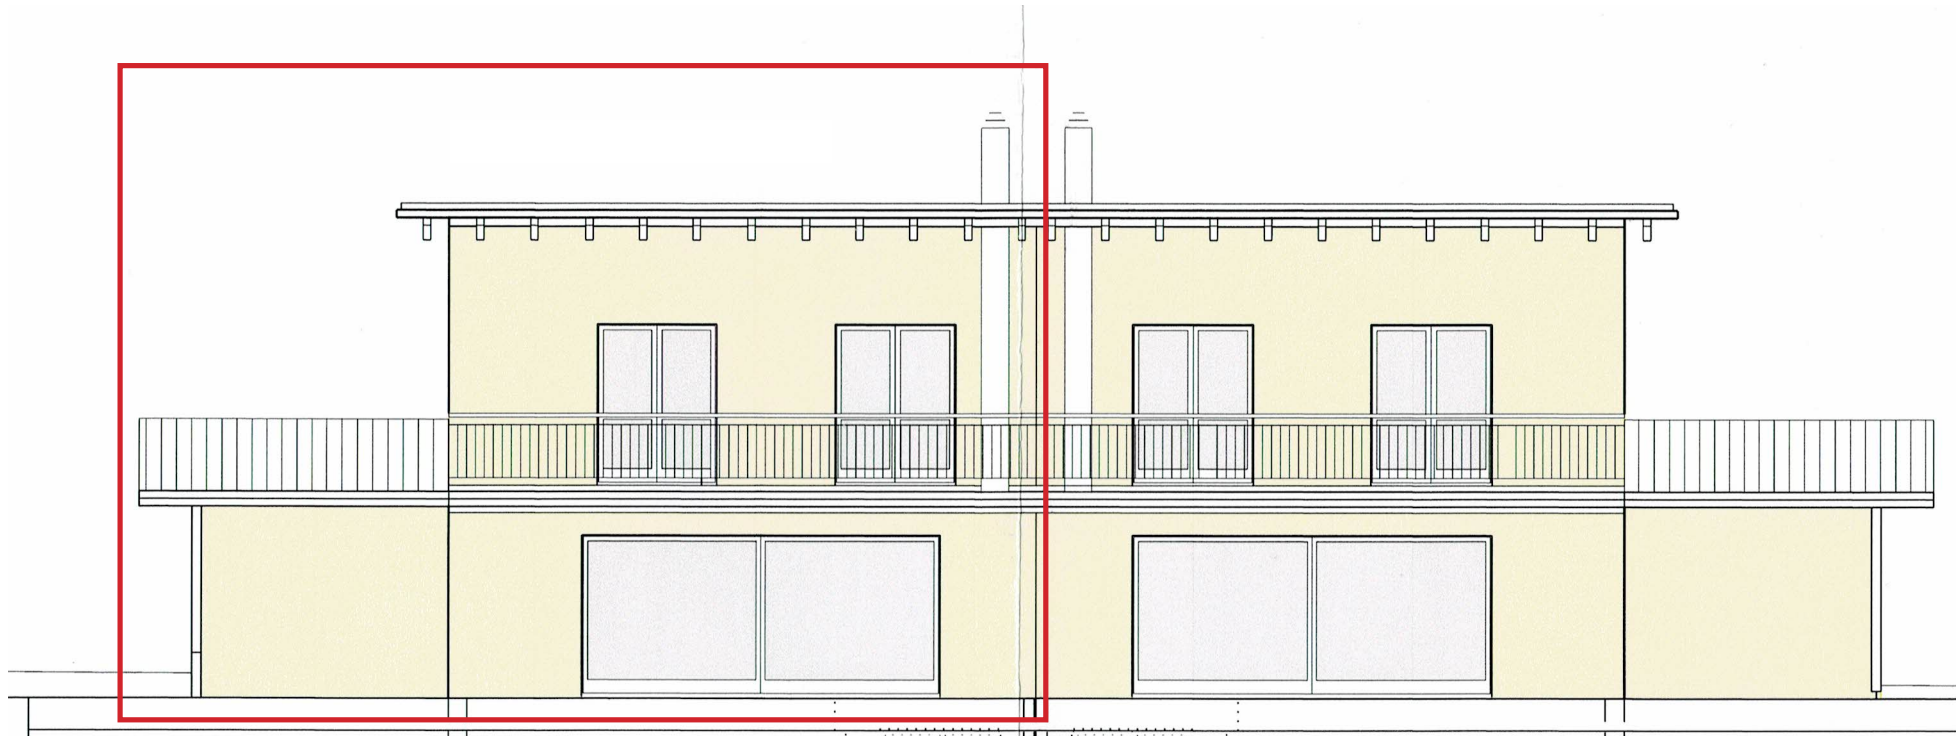

Ostfassade