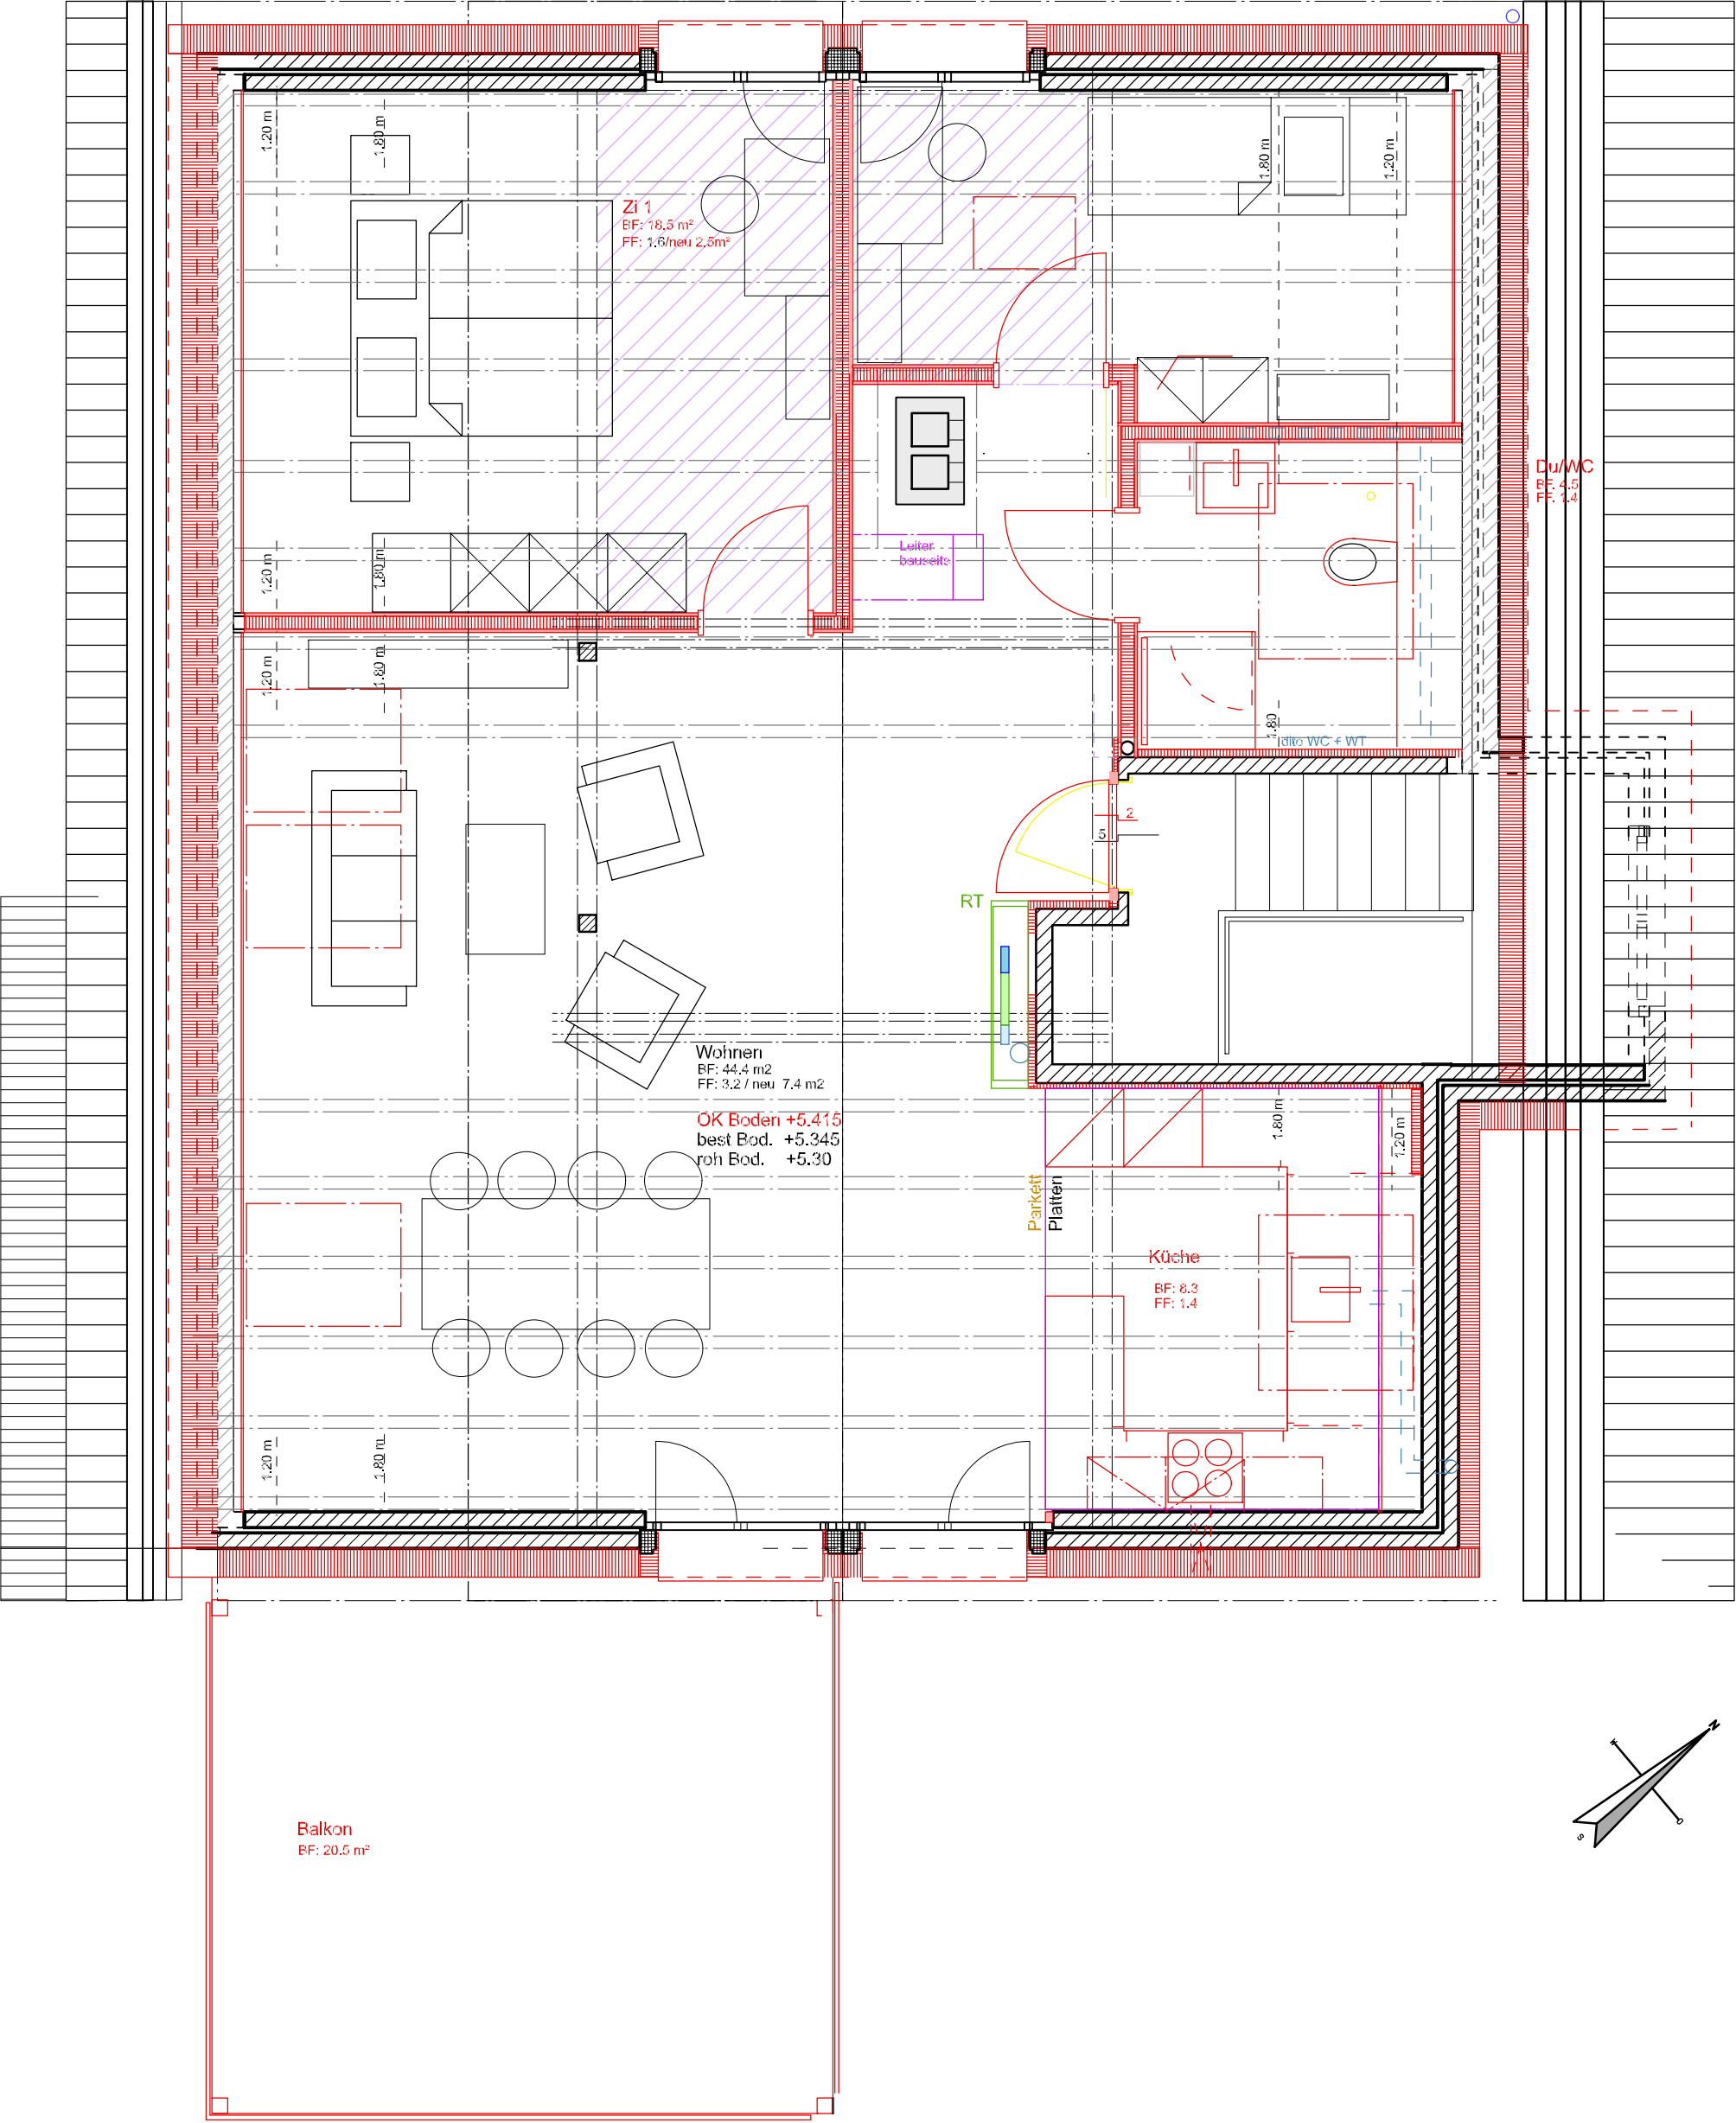


Bauherrschaft : Doris Ruepp-Hediger, Stockacker 18, 4463 Buus	A3 42/30 cm
Carport/ Balkon / Sanierung best. Gebäude, Hauptstr. 8, 4423 Hersberg Parz 209 Grundriss Dachgeschoss Mst. 1:50	
Arch.-Büro Doris Ruepp-Hediger, Stockacker 18, 4463 Buus druepp@bluewin.ch 079 253 44 18	