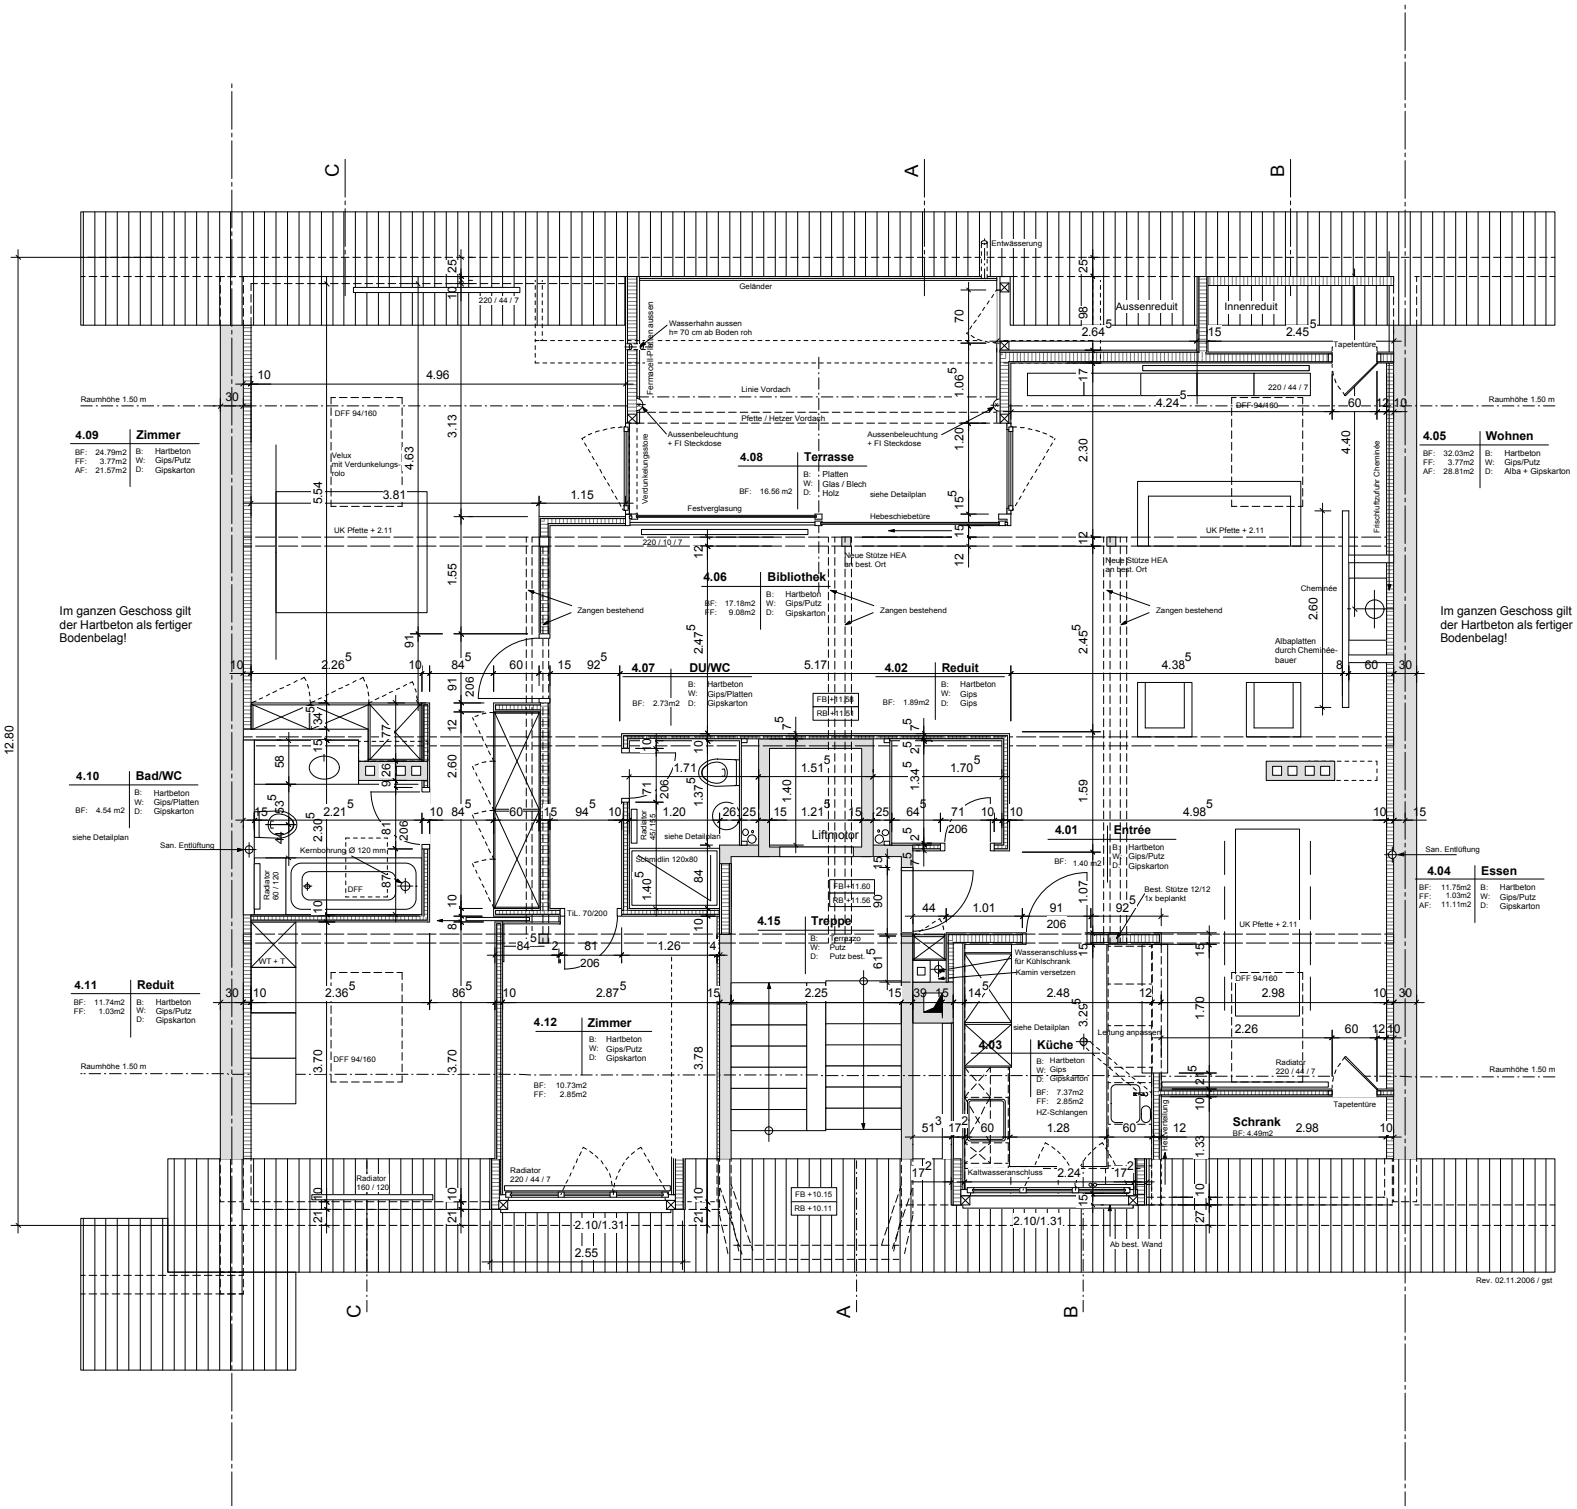

Umbau MFH
Schosshaldenstr. 18B

Thomas Stucki-Stämpfli
Kirchweg 3
3112 Allmendingen

Bruttogeschossfläche
BGF = 161 m2

sven stucki dipl. Architekt HTL / SIA
Brückenstrasse 15
CH-3005 Bern
Tel: ++41 31 368 06 66
Fax: ++41 31 368 06 65
Mail: info@stucki.net

AUSFÜHRUNG

DACHGESCHOSS 1:100

DG

Mst:	1:100
Gr:	A3
Date:	12.04.2001
Rev.:	
Rev.:	
Rev.:	
Rev.:	
Rev.:	

Projekt N°: **01.002**

Plan N°: **A.04**