



Wohnhaus Edi und Anna Buser-Batzli, Stäffiserweg 11, 4500 Solothurn

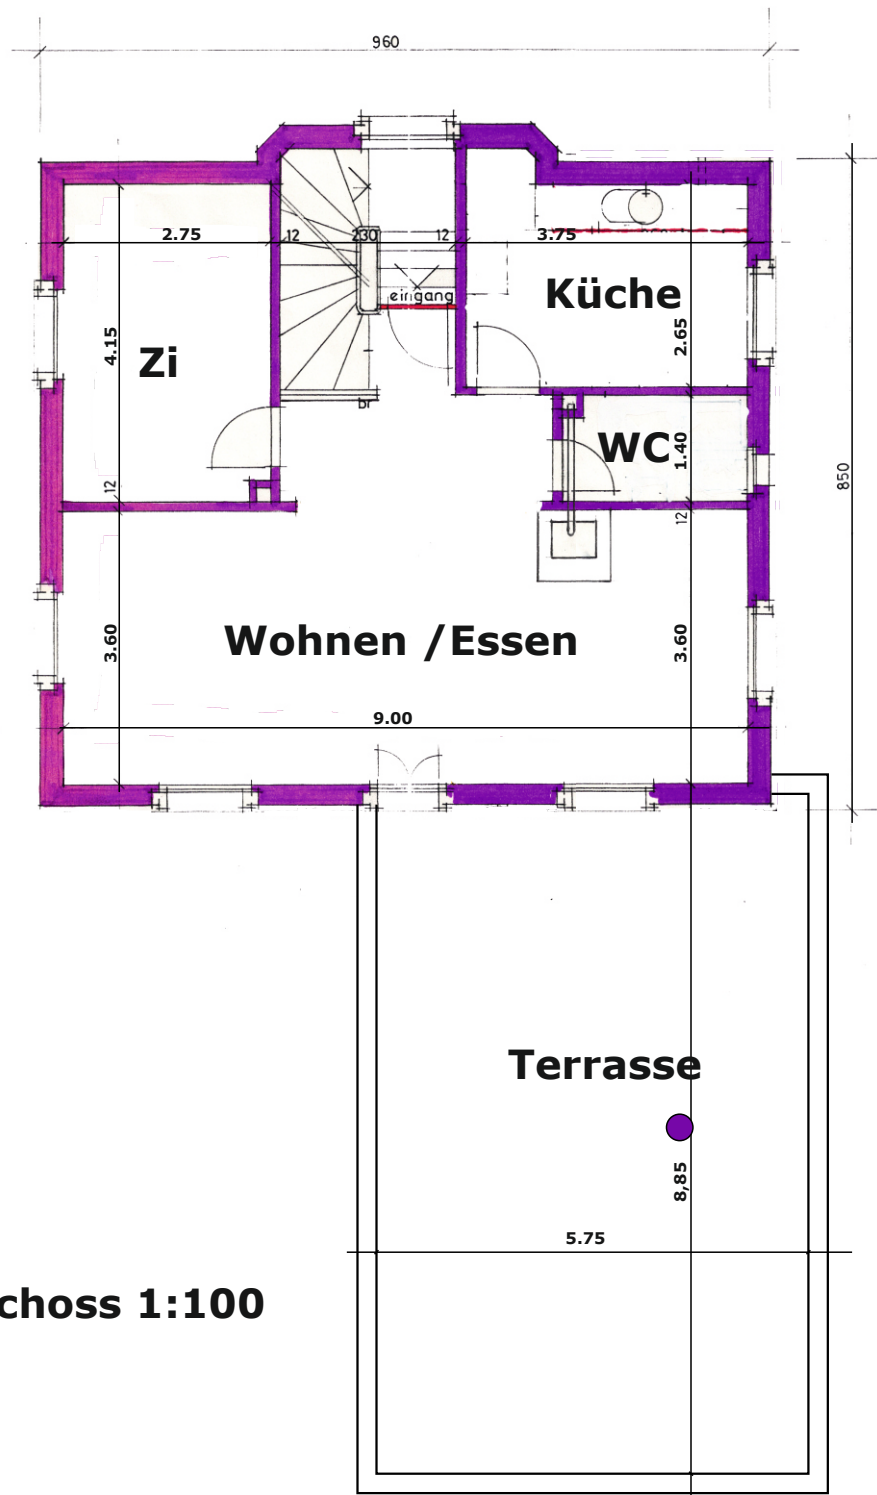


Obergeschoss 1:100

Wohnhaus Edi und Anna Buser-Batzli, Stäffiserweg 11, 4500 Solothurn

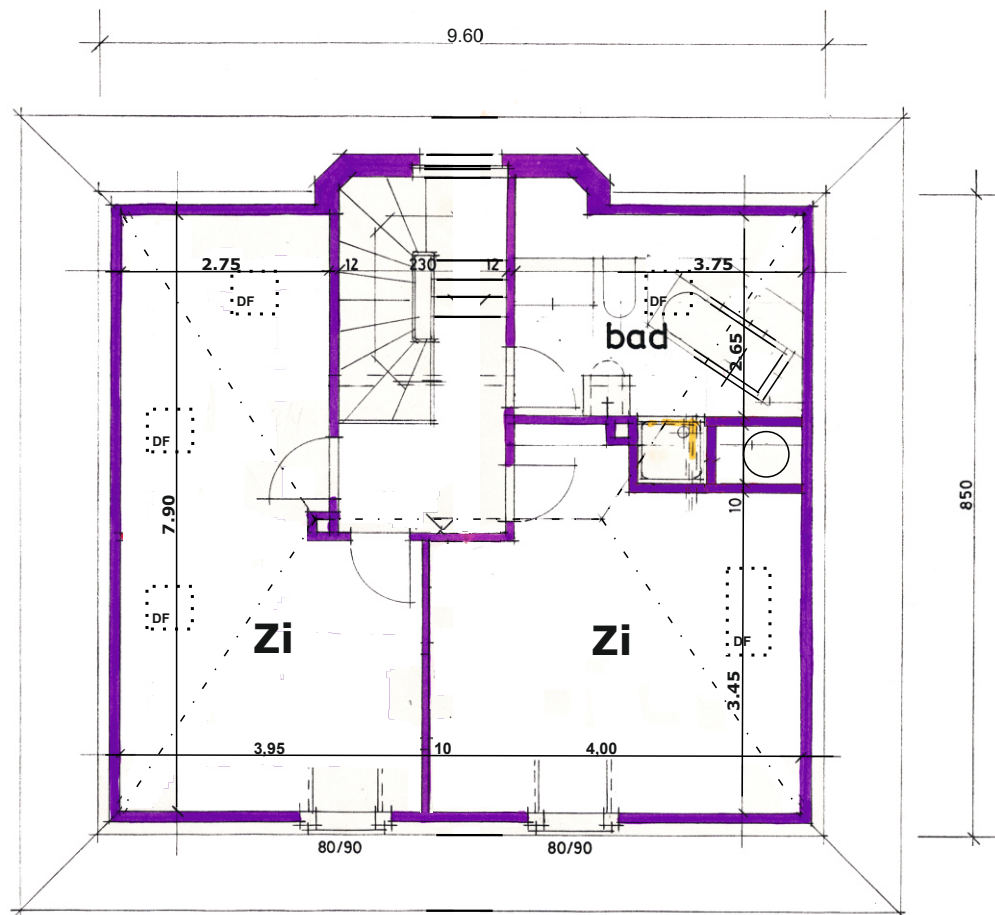

Dachgeschoss 1:100

Wohnhaus Edi und Anna Buser-Batzli, Stäffiserweg 11, 4500 Solothurn

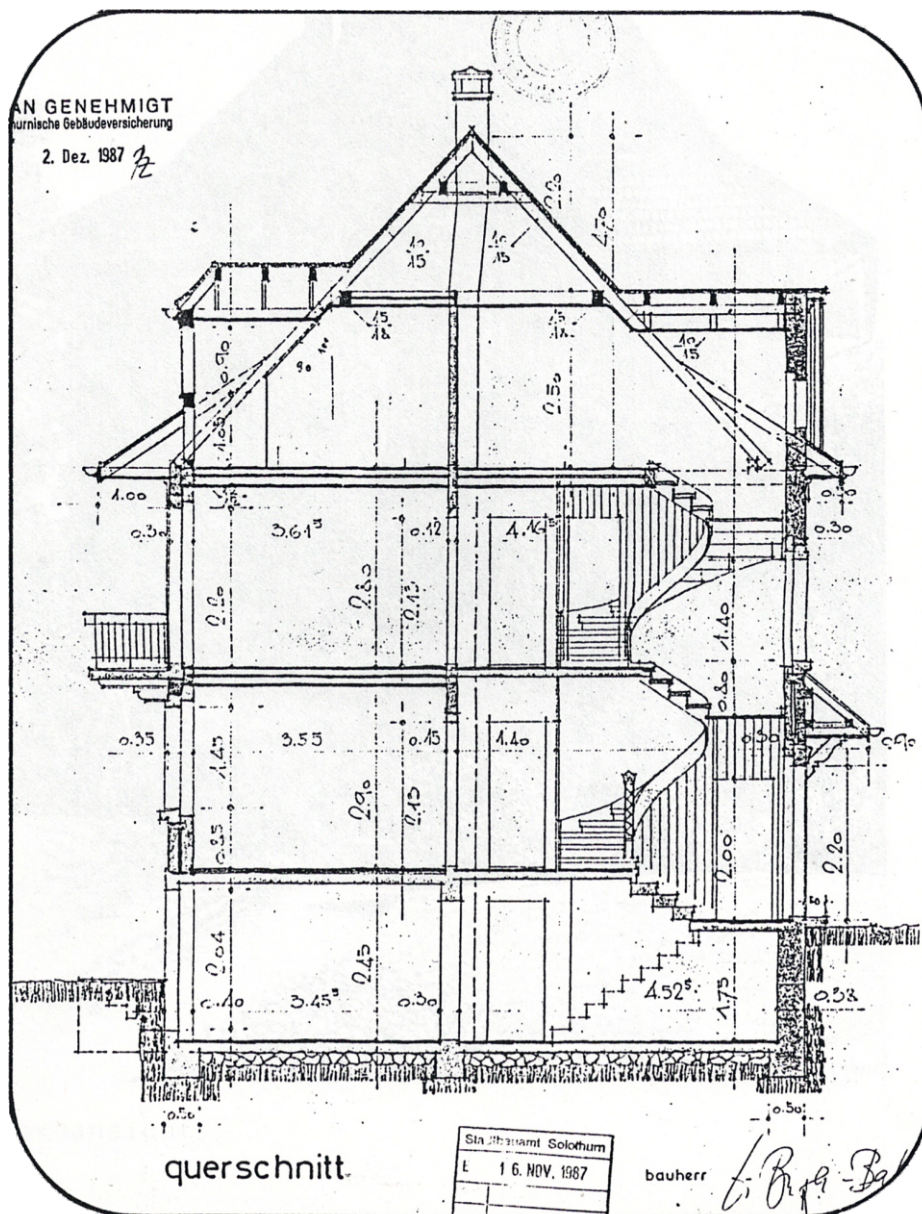

Querschnitt 1:100