CREATION D'UN BUREAU
Propriété DE URBA PNEU SA
LOCATAIRE E-GESTION LEMAN SA

VIA URBA 9 1350 ORBE

PIAN DU BUREAU A L'ETAGE	ECHELLE 1:100	28.03.2022
HALLES CONCEPT Sàrl Chemin de Valacrêt 9 1510 Moudon		
Natel 079.822.61.30. Mail: hallesconcept@gmail.com		
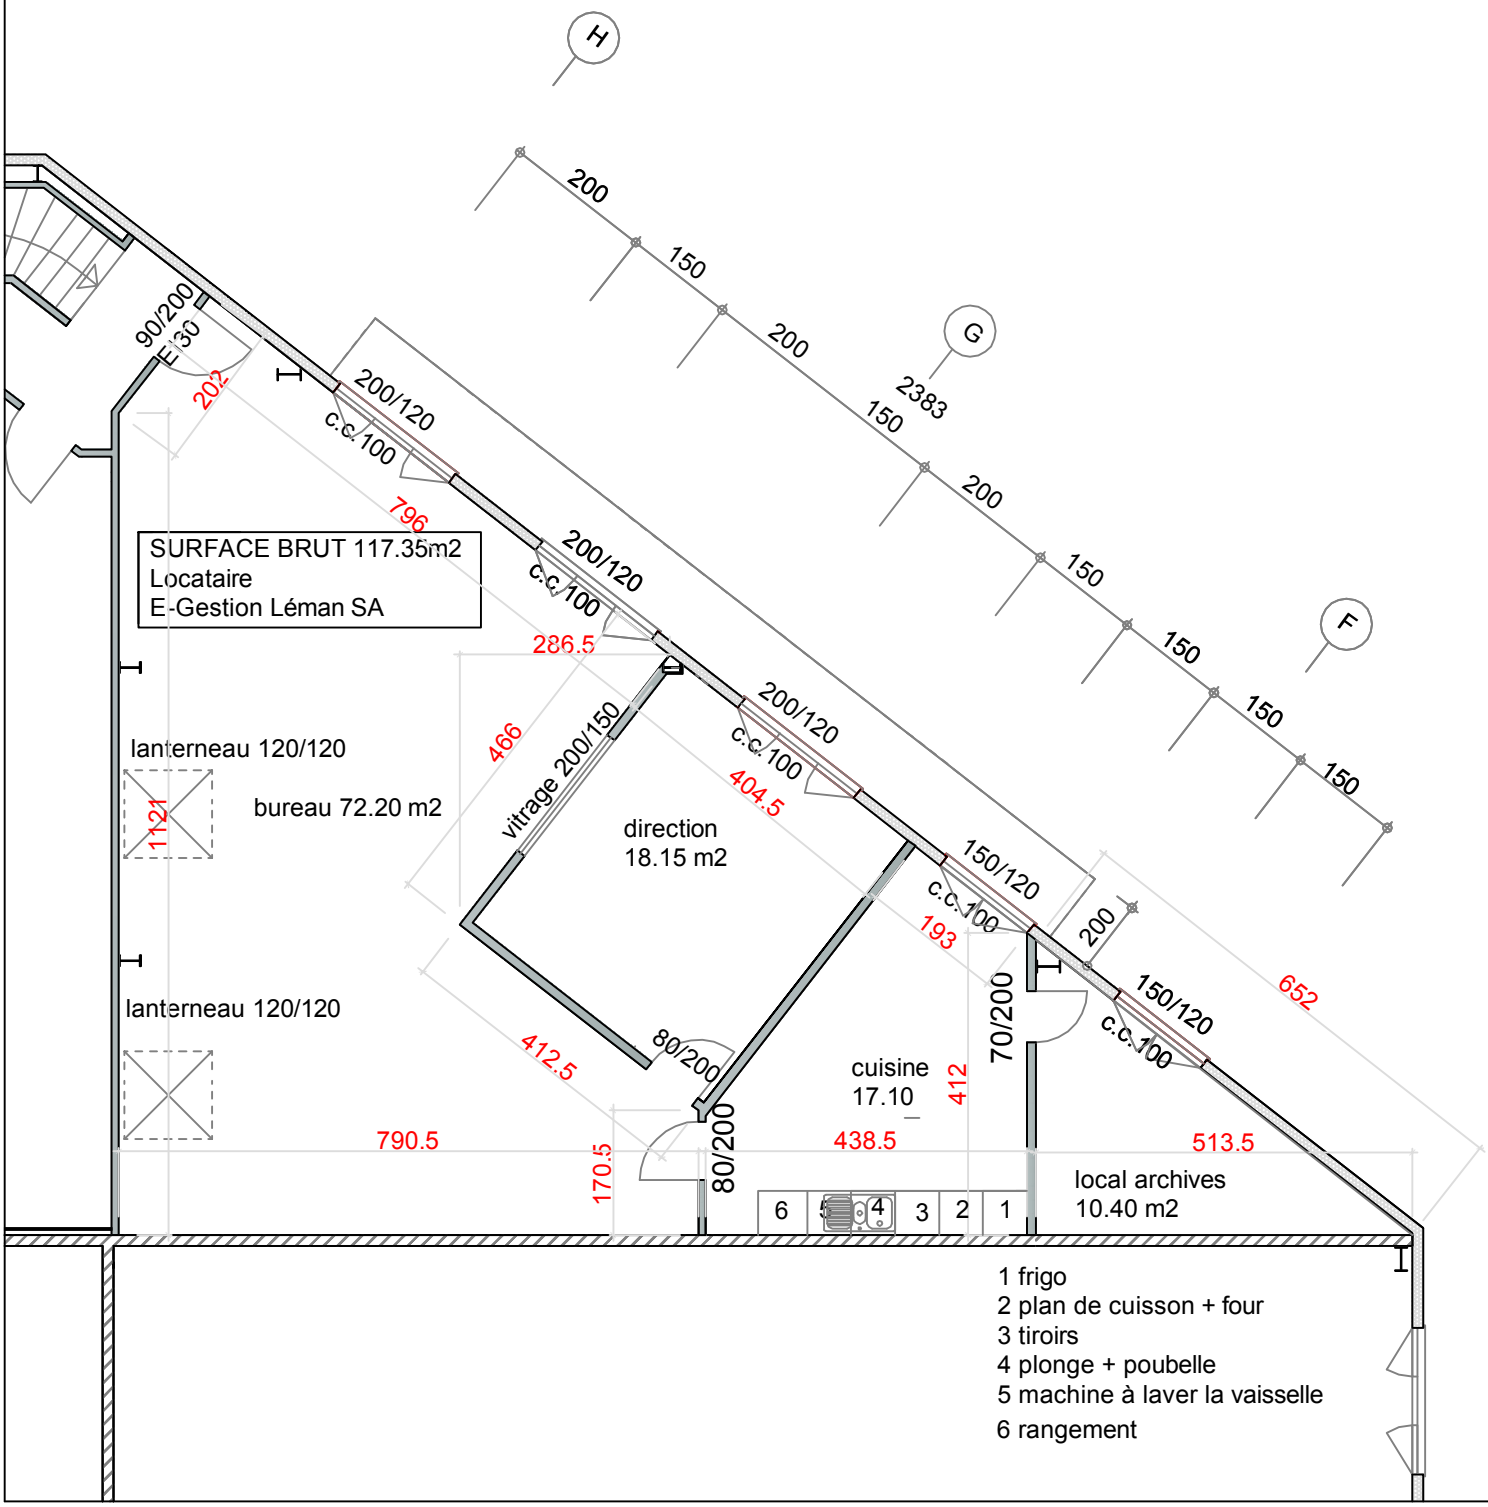
ETAGE niv sur dalle 3.79