


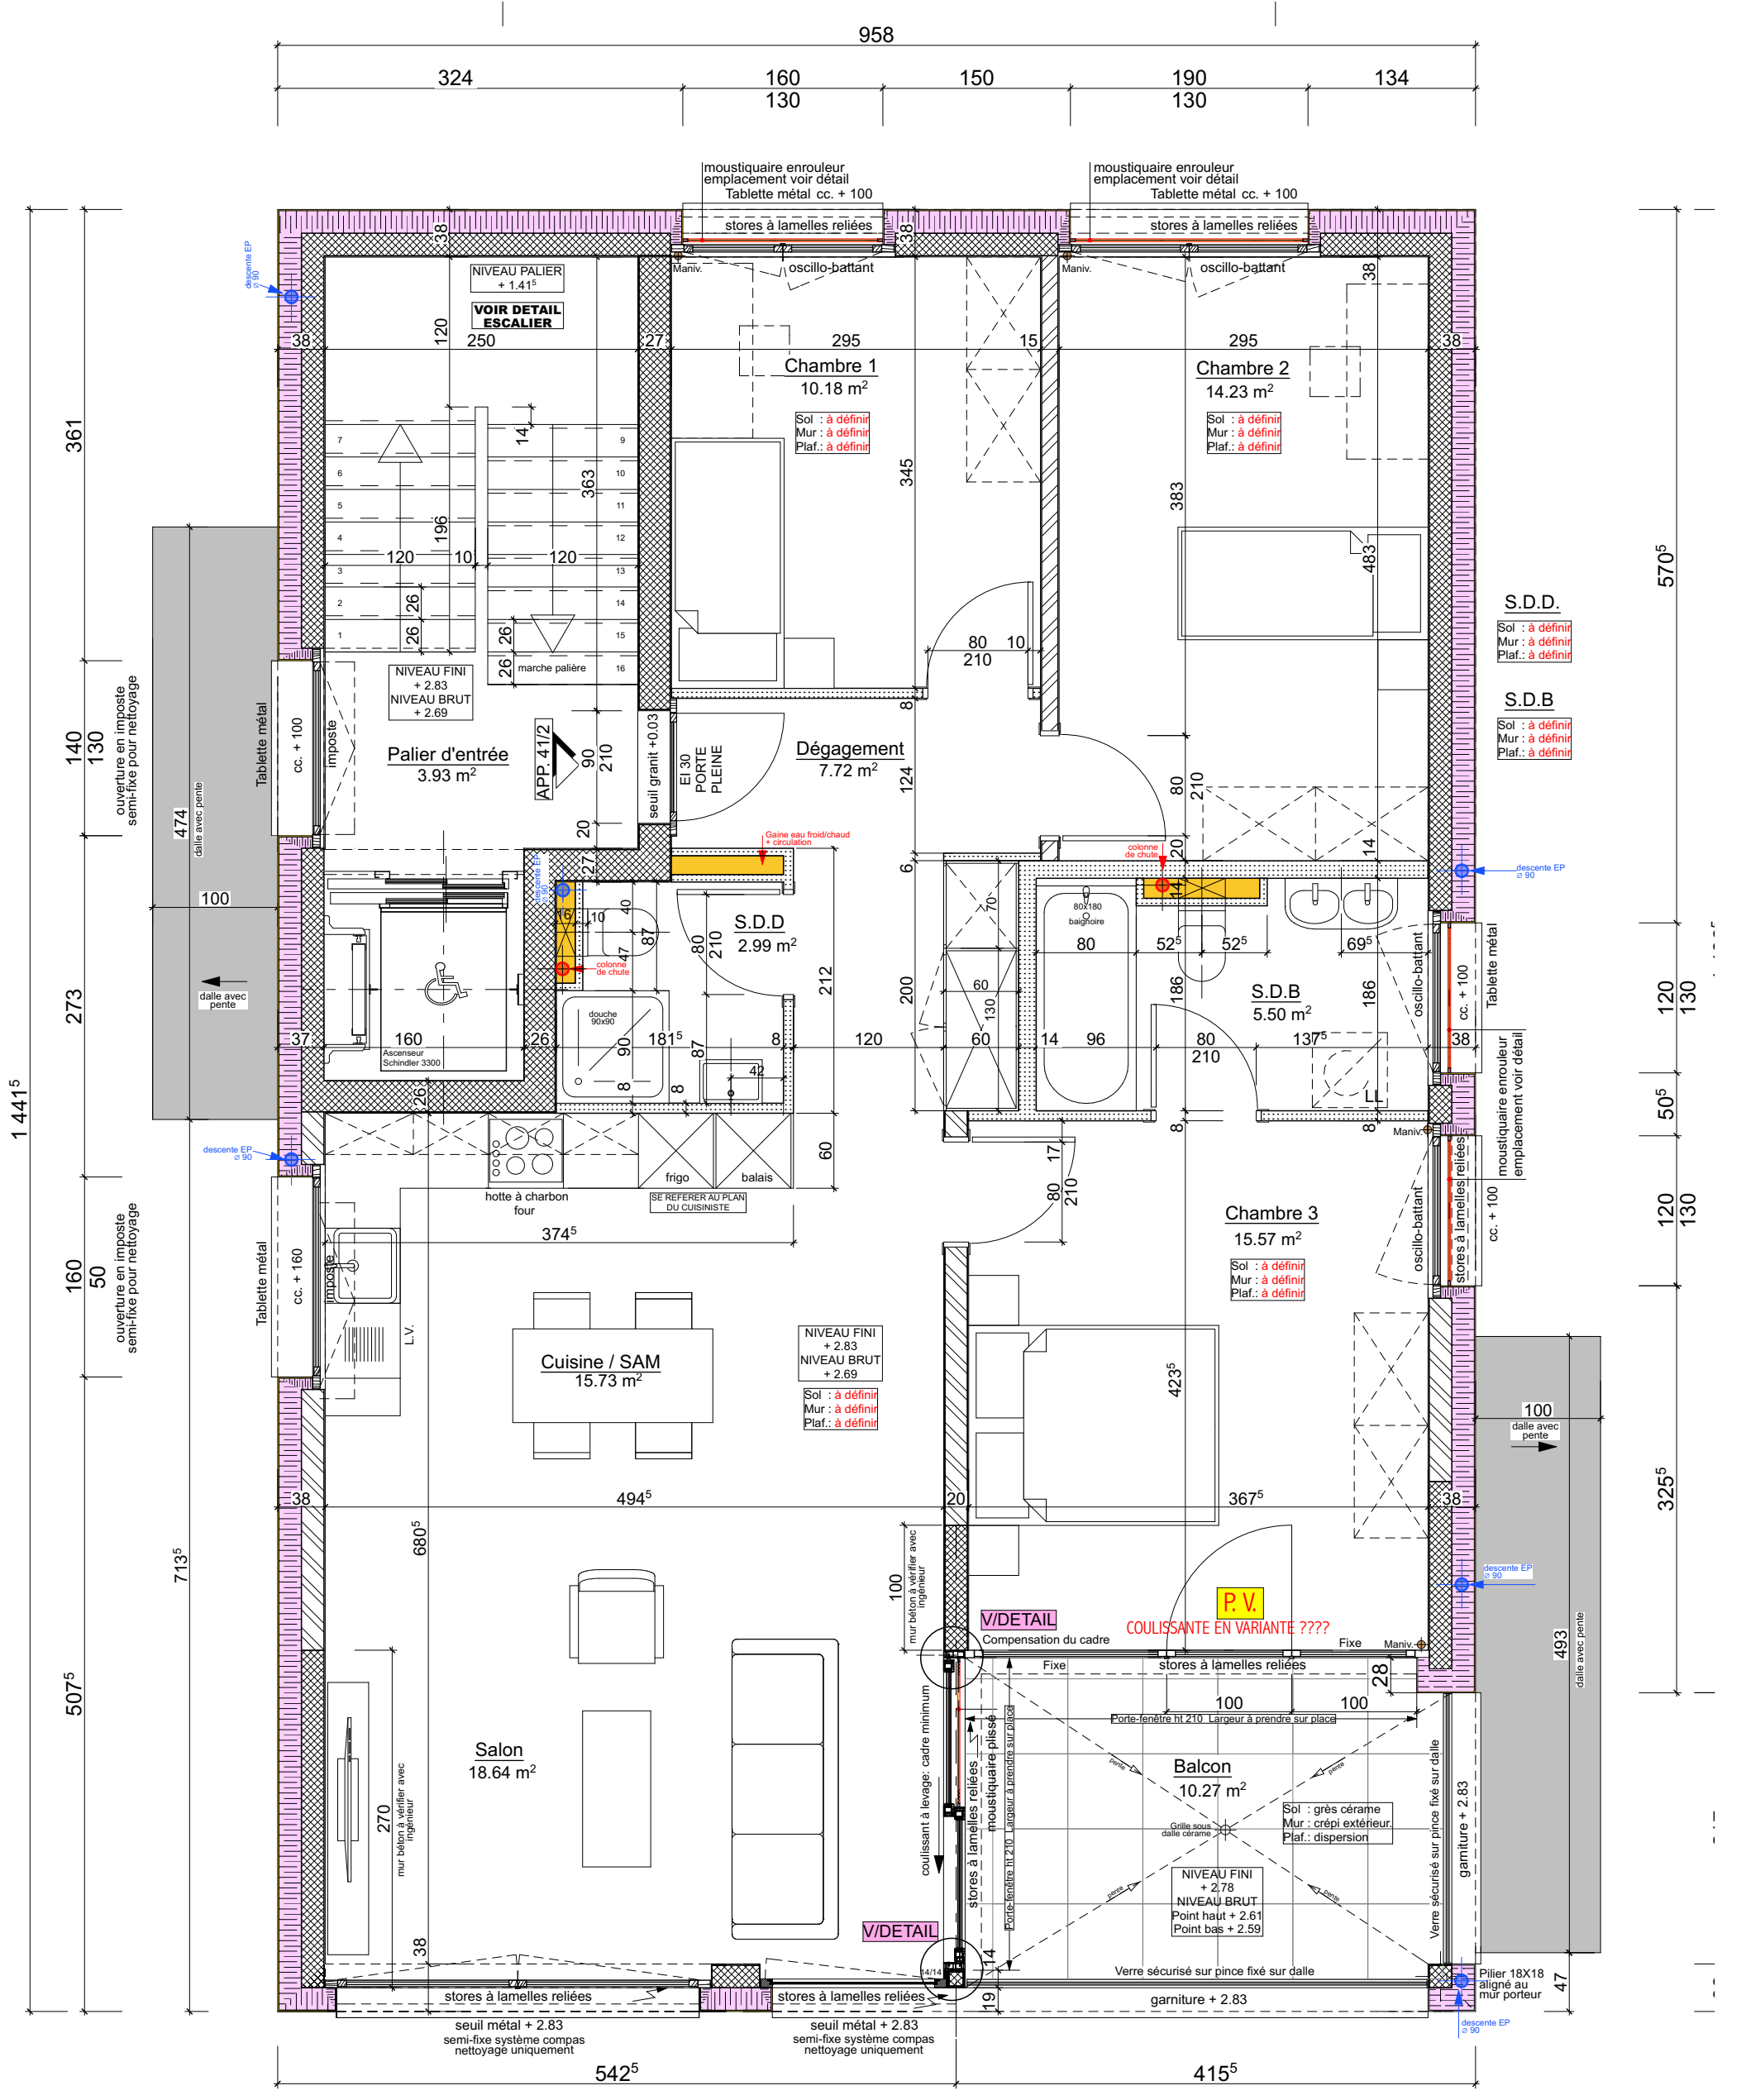

L'EMPLACEMENT DES APPAREILS SANITAIRES AINSI QUE POUR LA CUISINE PEUVENT VARIER SELON LES DONNEES TECHNIQUES DEMANDEES

APPROBATION DES PLANS	
Date :	Signature
Nom du client : SI. LES 3 LACS SA	