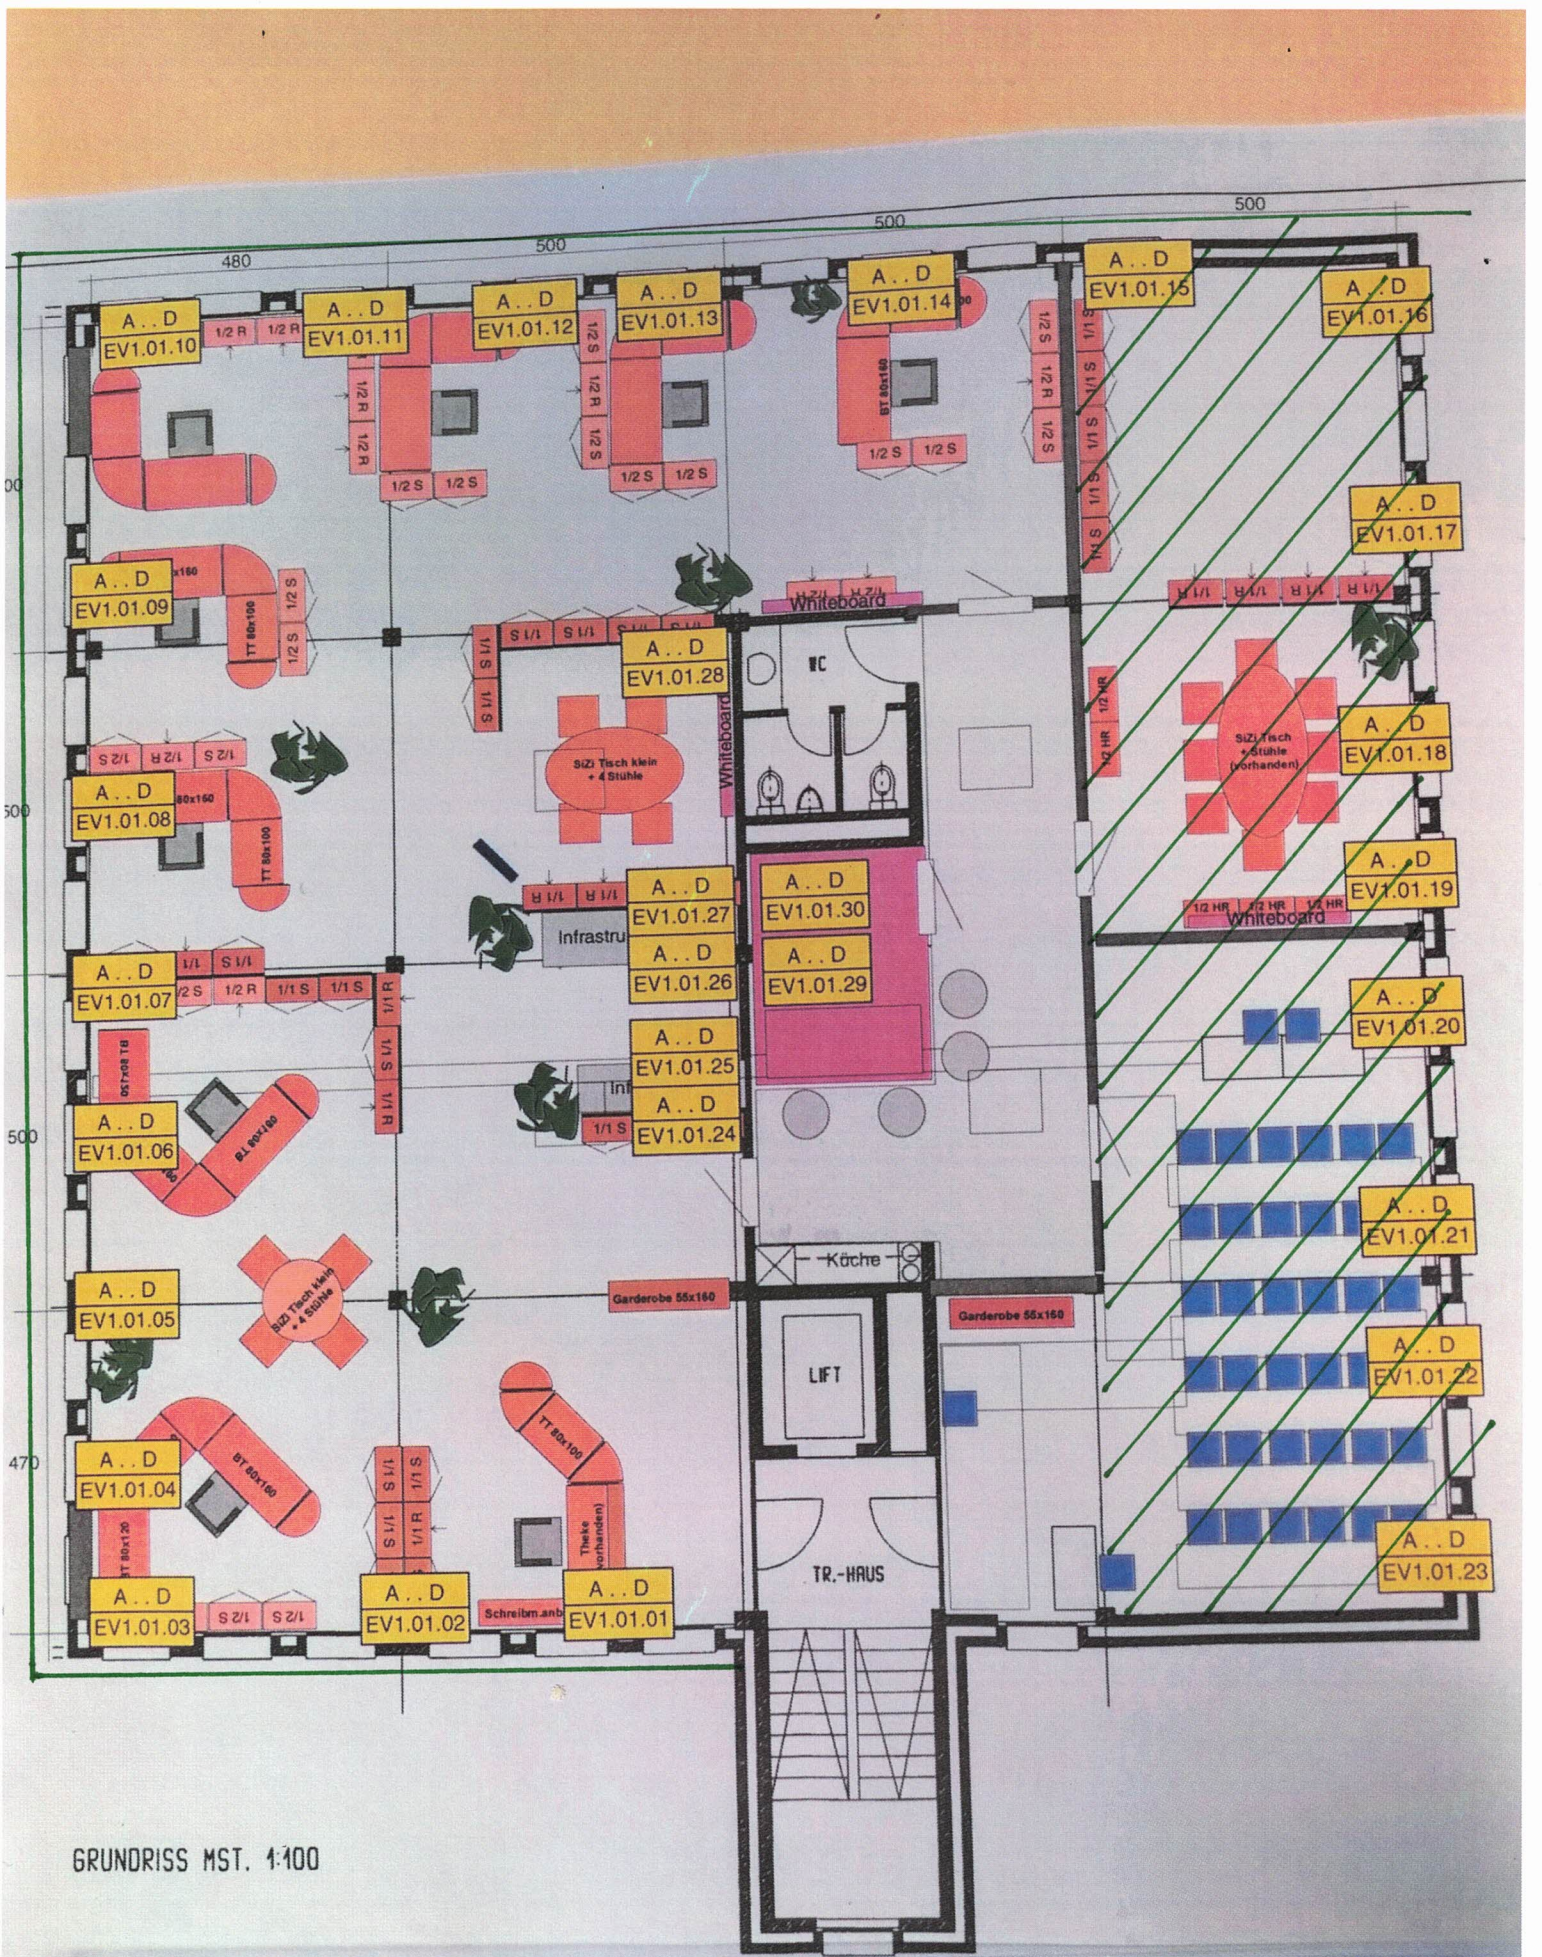

GRUNDRISS MST. 1:100