


Bäumlin+John AG Architekten ETH/SIA Dammstrasse 3 5070 Frick Tel 062 865 33 33 WWW www.bjf.ch email mail@bjf.ch	Bauherr: Hr. und Fr. Stefan und Priska Jäggi Objekt: Umbauten		Gezeichnet: 15.04.2026, rhe Geändert: 15.04.2026, rhe
	Bestand Wohnung 3 Z:\1499_Jäggi_Umbauten_Wollinswil\01 Projekt\1499_Umbau_DG_2026.04.15_rhe.pln		1:55.43, 1:50
	1499.06.003		

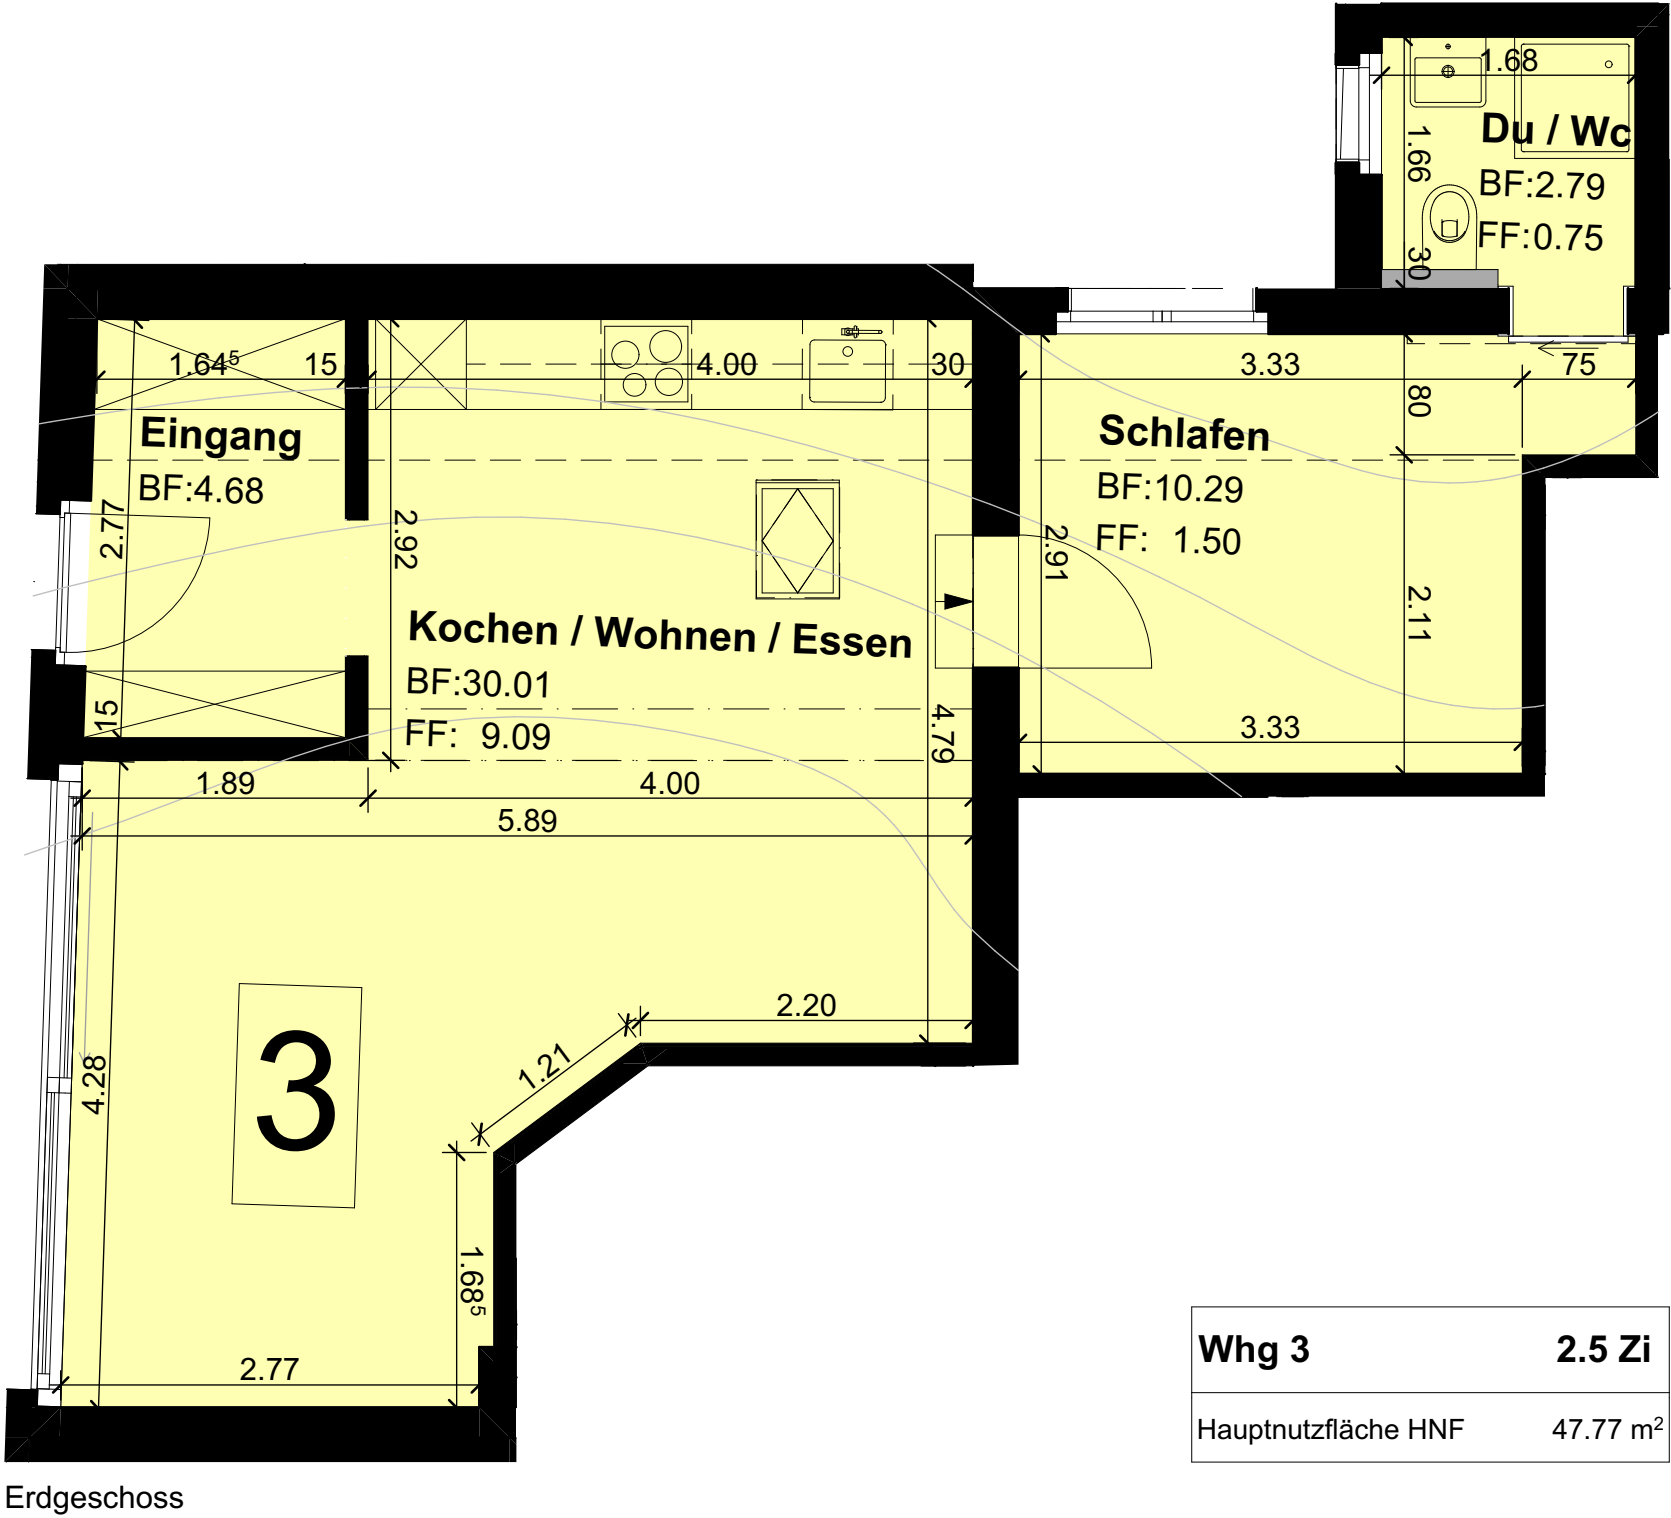

Whg 3	2.5 Zi
Hauptnutzfläche HNF	47.77 m²