


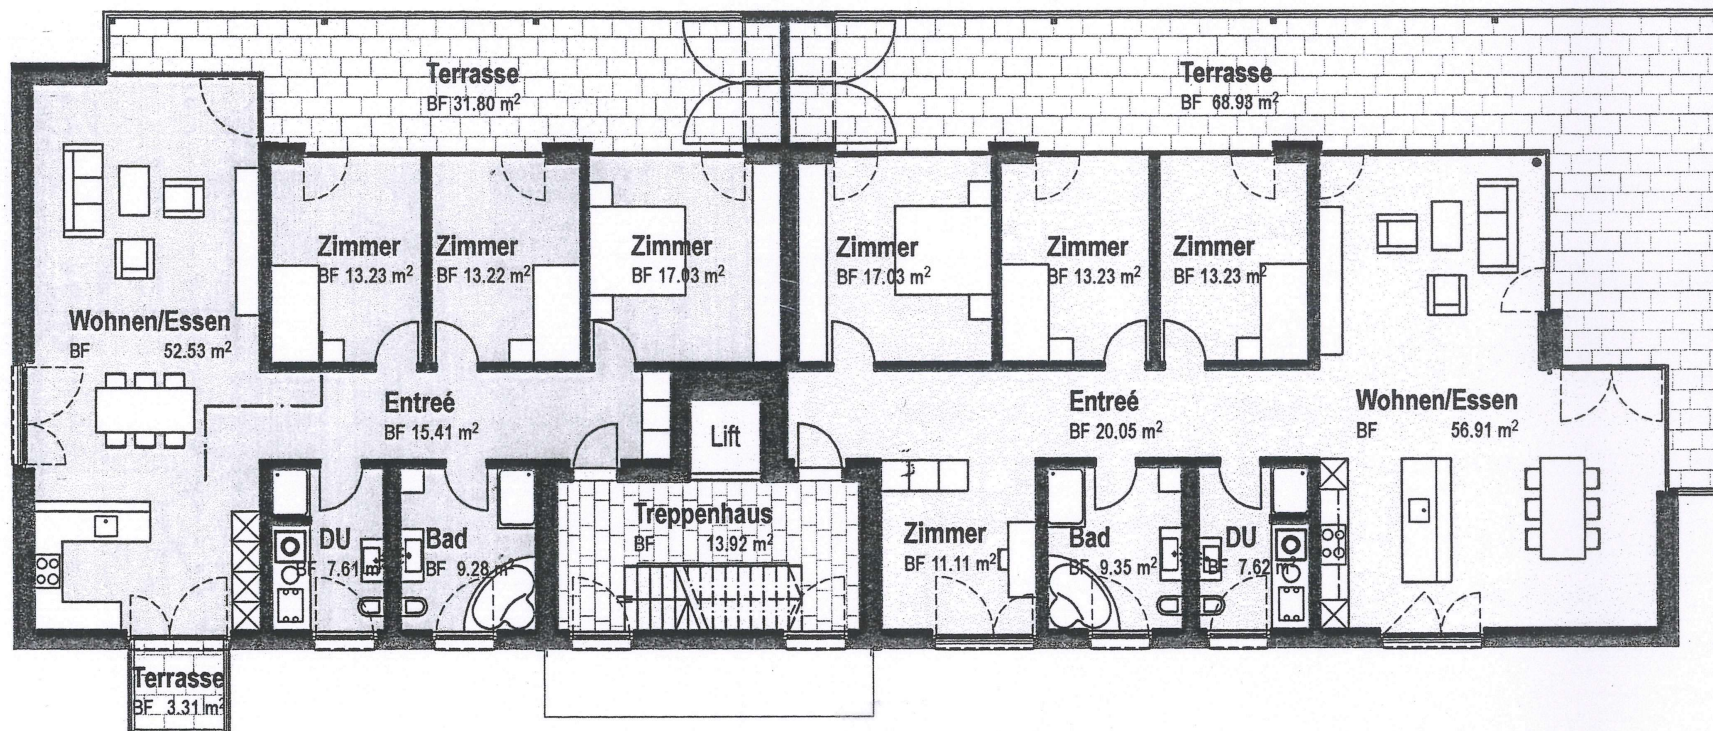


4 1/2 Zimmerwohnung

NWF: 128.31 m²

Sitzplatz: 35.11 m²

Keller: 8.77 m²

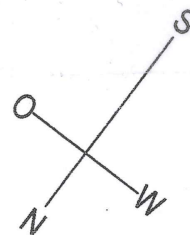

5 1/2 Zimmerwohnung

NWF: 148.53 m²

Sitzplatz: 68.93 m²

Keller: 9.84 m²