


CASA UNIFAMILIARE AL MAPPALE NO. 582 DI GRAVESANO
PIANTA PIANO CANTINA 1:50

21-10

MAURIZIO STELLA DARIO PICCALUGA Architetti Via Livini 1, CP 3401 CH - 6901 LUGANO tel. 091 - 23 58 58	DIM. A3 DATA 24.2.95 DIS. DP	CORR. CORR. CORR.	QUOTA SUL LIV. MARE ± 0.00 = 346.475
--	------------------------------------	-------------------------	---

LEGENDA MATERIALI

- MURATURA IN CA
- MURATURA IN POROTON
- MURATURA IN COTTO

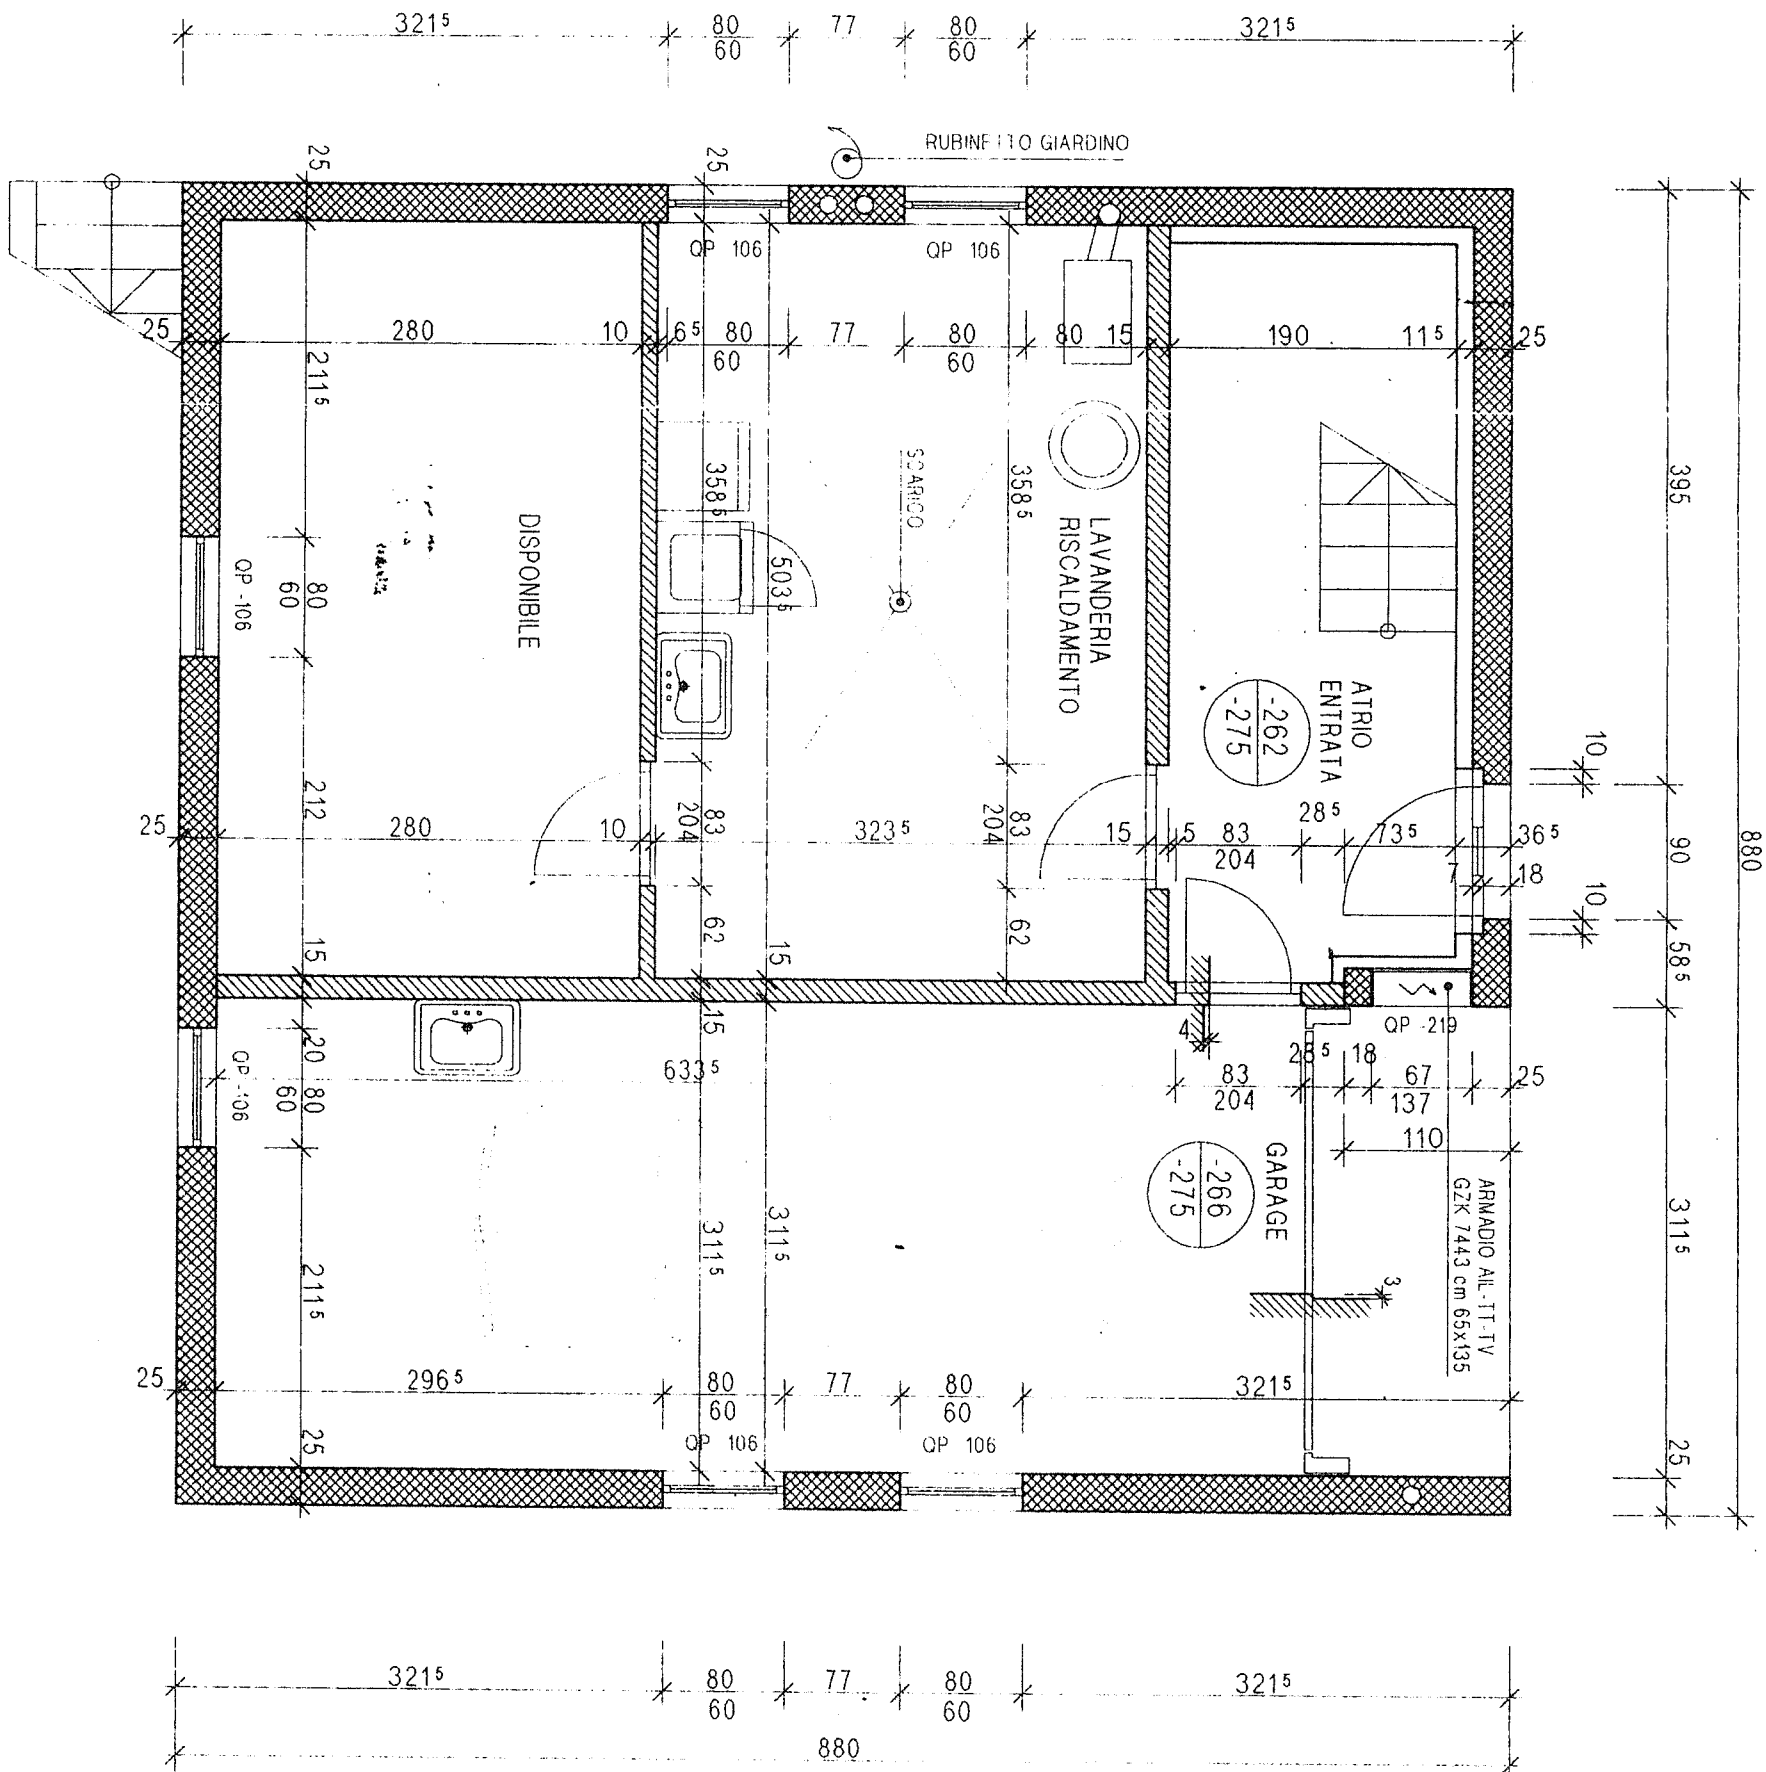

L'IMPRESA HA L'OBBLIGO DI VERIFICARE SUL POSTO TUTTE LE MISURE INSCRITTE SUI PIANI E DI CONTROLLARE
LE QUOTE INDICATE NEI DISEGNI COSI' PURE TUTTE LE DISTANZE LEGALI DAI CONFINI
EVENTUALI ERRORI SONO DA SEGNALE. IMMEDIATAMENTE ALLA D.L. IN CASO CONTRARIO
L'ASSUNTORE SARA' TENUTO RESPONSABILE DEI DANNI DERIVANTI

21-11


MAURIZIO STELLA CARRO POCALUGA Architet. SIS-011A Va - 55001 CP 3401 te - 6501 LUGANO te - 091 - 23 53 58	DIM. A3 DATA 24 2 95 DIS EP	CORR. CORR CORR	QUOTA SUL LIV. MARE ± 0 00 = 346 475
--	-----------------------------------	-----------------------	---

LEGENDA MATERIALI:

MURATURA IN CA

MURATURA IN POROTON

MURATURA IN COTTO

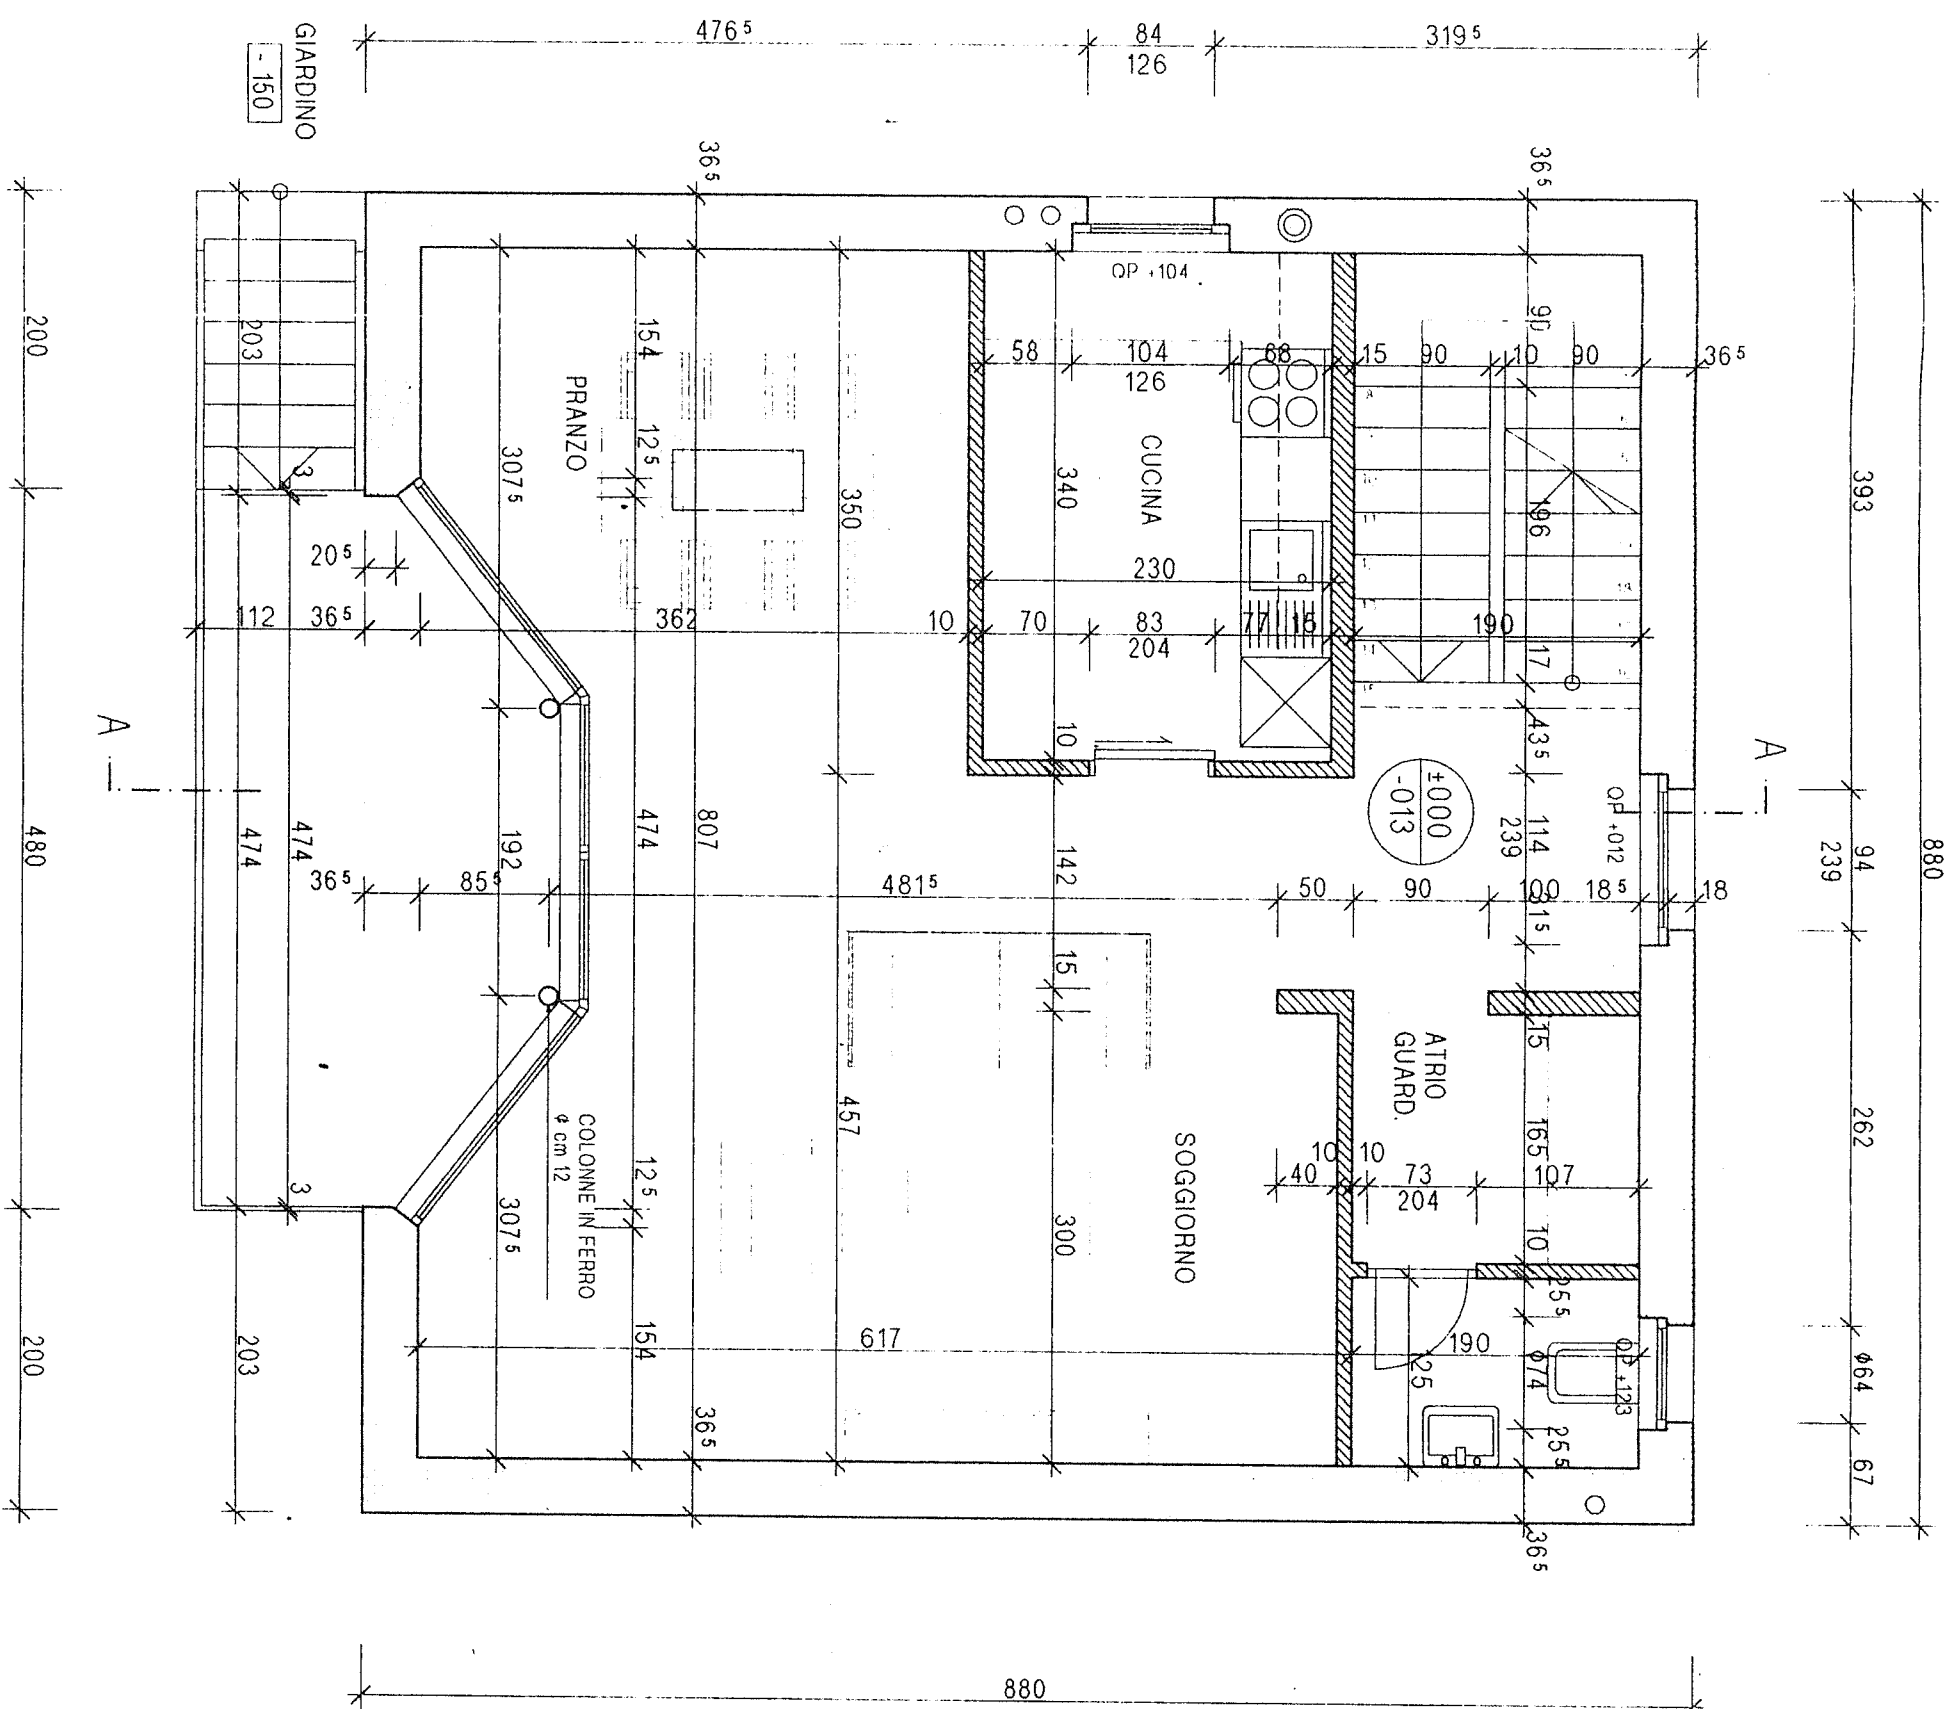

L'IMPRESA HA L'OBBLIGO DI VERIFICARE SUL POSTO TUTTE LE MISURE INSCRITTE SUI PIANI E DI CONTROLLARE LE QUOTE INDICATE NEI DISegni COSÌ PURE TUTTE LE DISTANZE LEGALI DAI CONFINI. EVENTUALI ERRORI SONO DA SEGnalARE IMMEDIATAMENTE ALLA D.L. IN CASO CONTRARIO L'ASSUNTORE SARÀ TENUTO RESPONSABILE DEI DANNI DERIVANTI.


CASA UNIFAMILIARE AL MAPPALE NO. 582 DI GRAVESANO
PIANTA PRIMO PIANO 1:50

21-12

MAURIZIO STELLA DARIO PICCALUGA Architetti - SIS-OTIA via Luini, 1 - CP 3401 CH - 69011 LUGANO tel. 091 - 23 58 58	DIM. A3 DATA 21.2.95 DIS. DP	CORR. CORR. CORR.	QUOTA SUL LIV. MARE ± 0.00 = 346.475
---	------------------------------------	-------------------------	---

LEGENDA MATERIALI:


- MURATURA IN CA
- MURATURA IN POROTON
- MURATURA IN COTTO

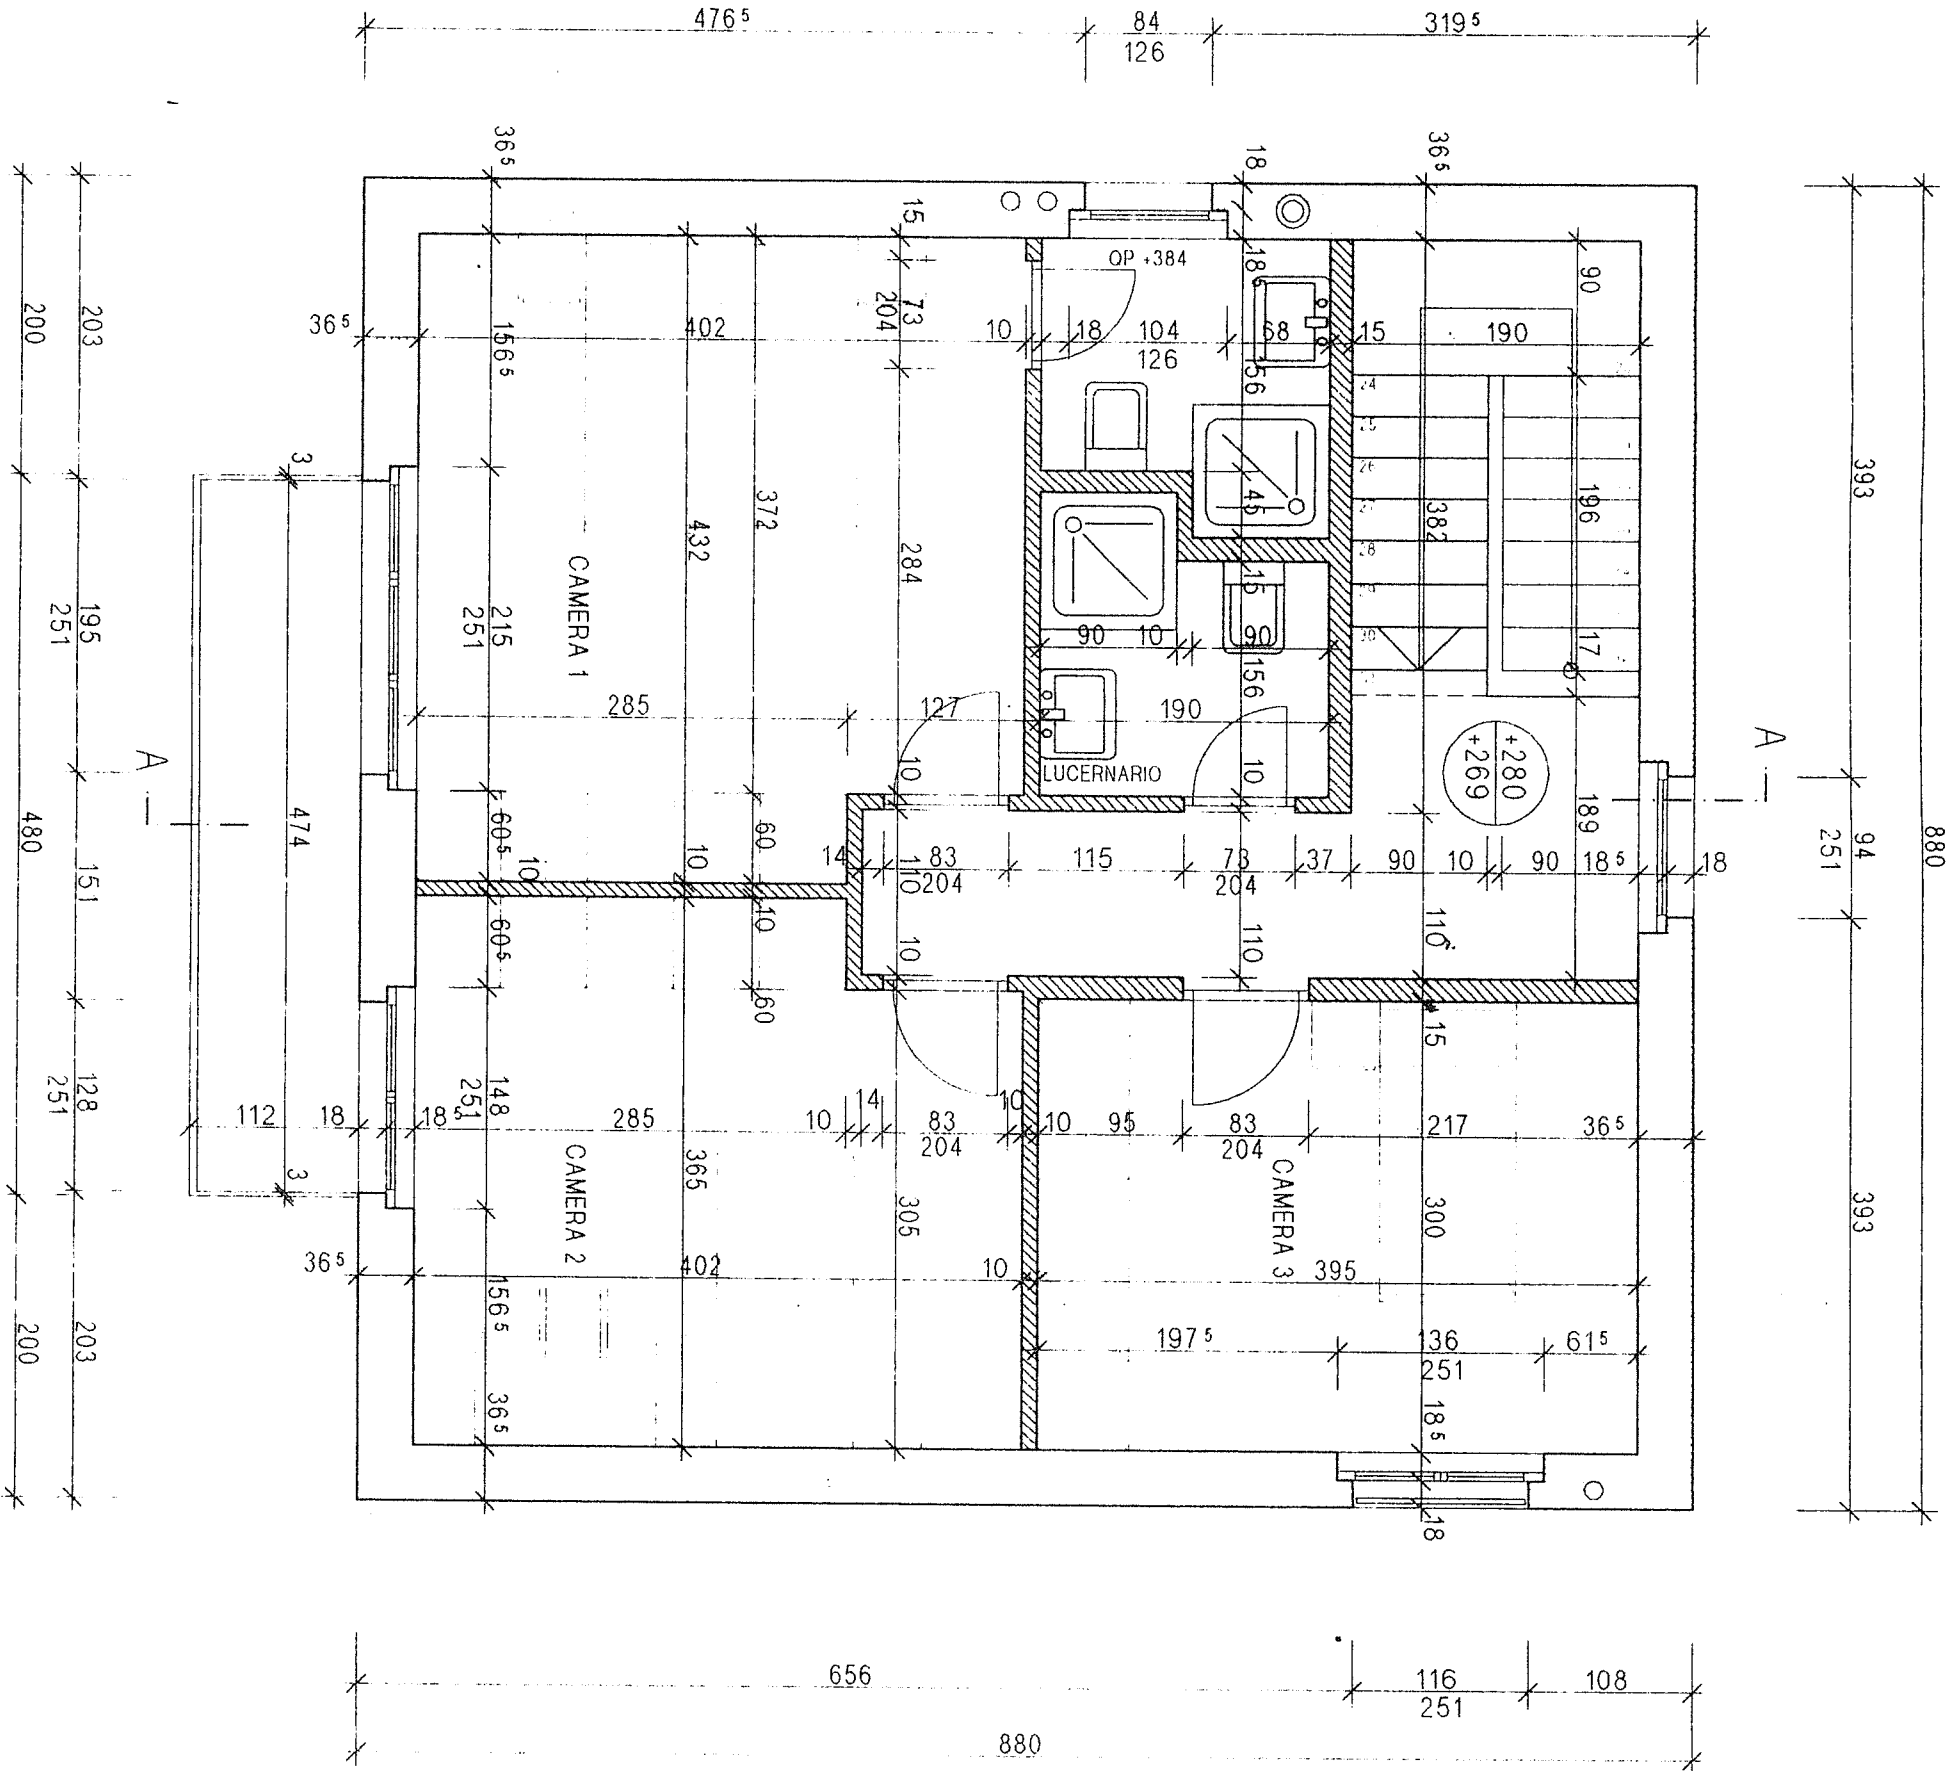

L'IMPRESA HA L'OBBLIGO DI VERIFICARE SUL POSTO TUTTE LE MISURE INSCRITTE SUI PIANI E DI CONTROLLARE LE QUOTE INDICATE NEI DISEGNI COSÌ PURE TUTTE LE DISTANZE LEGALI DAI CONFINI. EVENTUALI ERRORI SONO DA SEGNALARE IMMEDIATAMENTE ALLA D.L. IN CASO CONTRARIO L'ASSUNTORE SARA' TENUTO RESPONSABILE DEI DAMNI DERIVANTI.

CASA UNIFAMILIARE AL MAPPALE NO. 582 DI GRAVESANO
PROSPETTO NORD 1:50
21-18

MAURIZIO STELLA DARIO PICCALUGA Architetti Via Luvvini, 1 - CP 3401 CH - 6801 LUGANO tel. 091 - 23.58.58	DIM. A3 DATA 24.2.95 DIS DP	CORR. CORR. CORR.	QUOTA SUL LIV. MARE ± 0.00 = 346.475
---	-----------------------------------	-------------------------	---

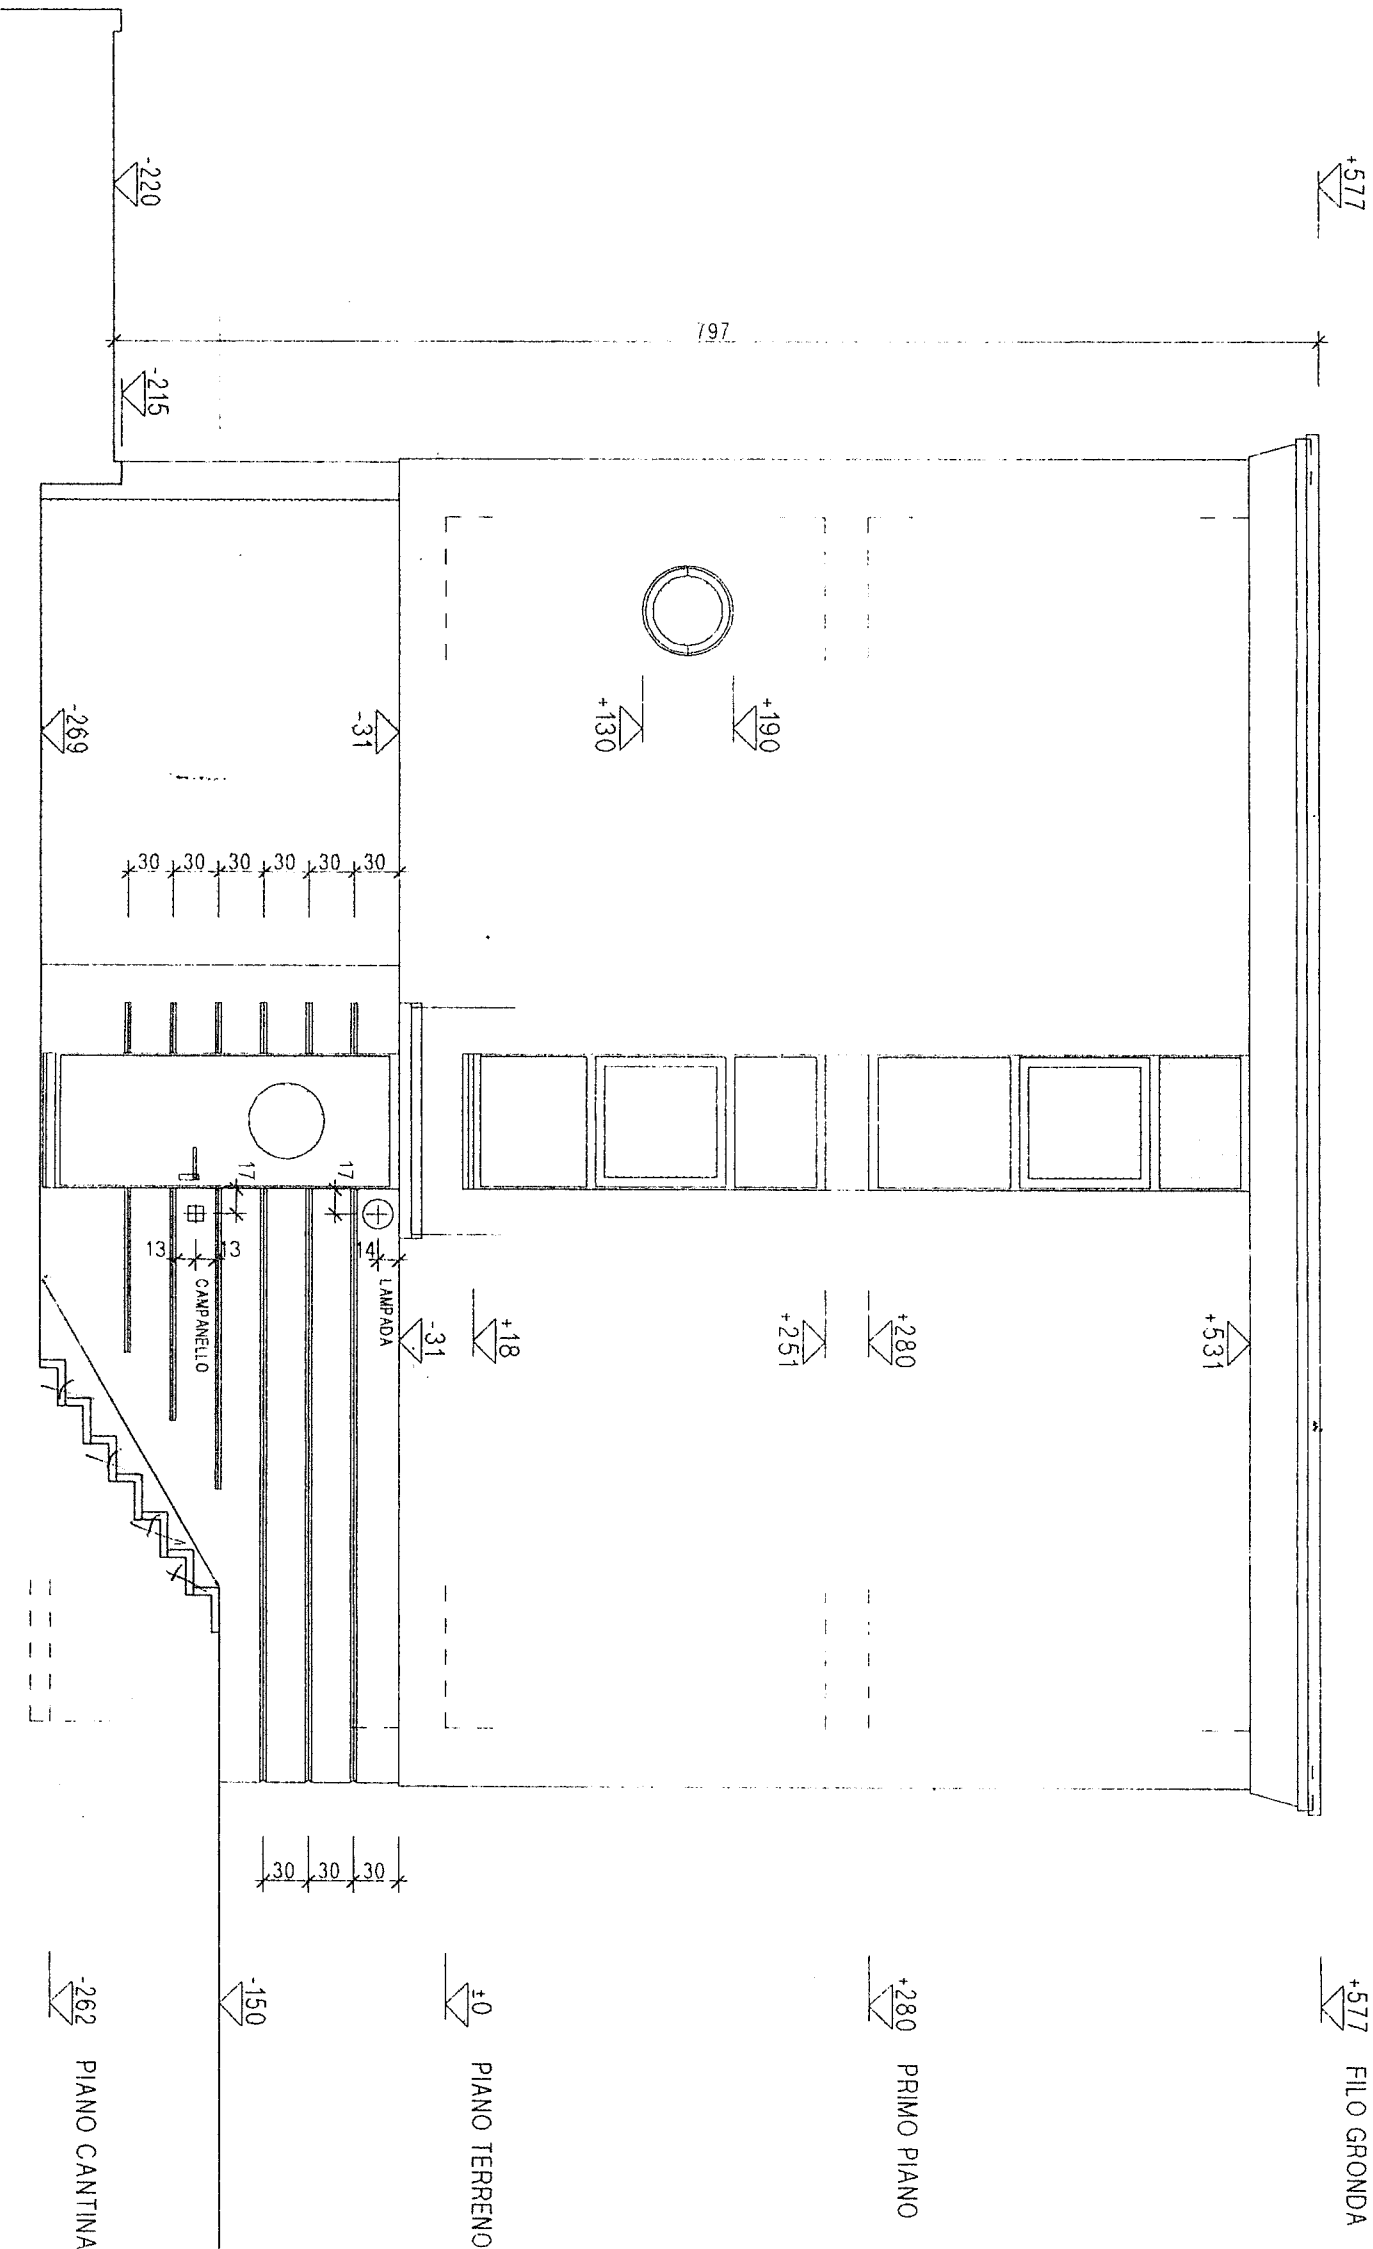


L'IMPRESA HA L'OBBLIGO DI VERIFICARE SUL POSTO TUTTE LE MISURE INSCRITTE SUI PIANI E DI CONTROLLARE
LE QUOTE INDICATE NEI DISEGNI COSÌ PUR E TUTTE LE DISTANZE LEGALI DAI CONFINI
EVENTUALI ERRORI SONO DA SEGNALE. IMMEDIATAMENTE ALLA D.L. IN CASO CONTRARIO
L'ASSUNTORE SARA' TENUTO RESPONSABILE DEI DANNI DERIVANTI.

CASA UNIFAMILIARE AL MAPPALE NO. 582 DI GRAVESANO
PROSPETTO OVEST 1:50

21-17

MAURIZIO STELLA DARIO PICCALUGA Architetti via Livini 1 - CP 3401 Ch - 6901 LUGANO tel 091 - 23 58 58	DIM. A3 DATA 24.2.95 DIS. DP	CORR. CORR. CORR.	QUOTA SUL LIV. MARE ± 0.00 = 346.475
--	------------------------------------	----------------------	---

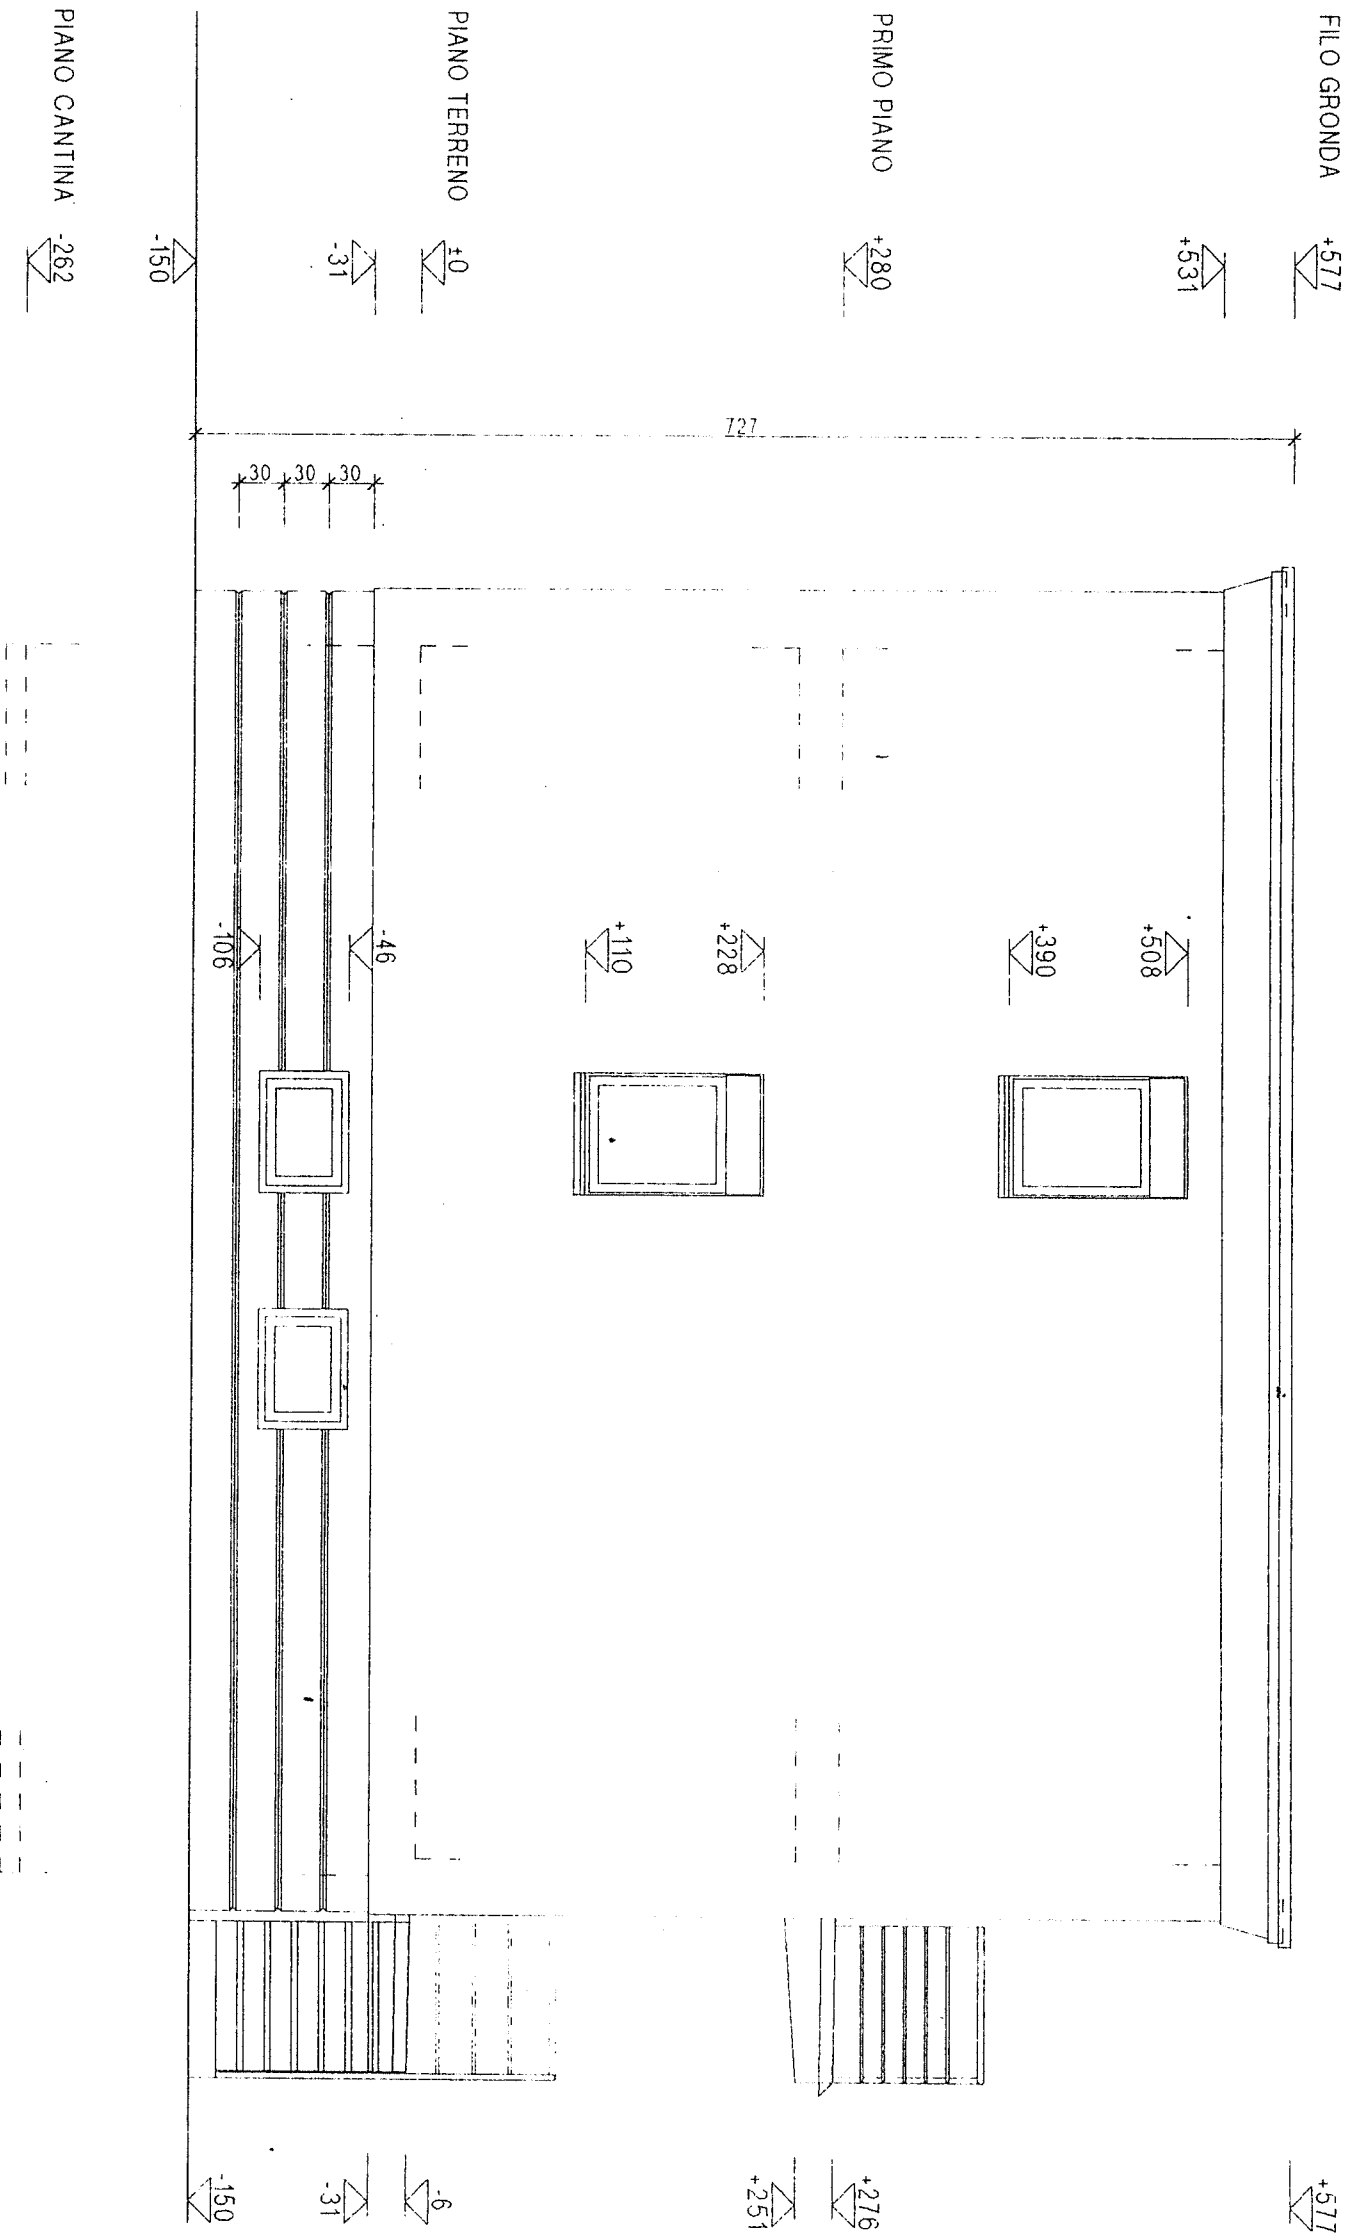

IMPRESA HA L'OBBLIGO DI VERIFICARE SUL POSTO TUTTE LE MISURE INSCRITTE SUI PIANI E DI CONTROLLARE
E QUOTE INDICATE NEI DISEGNI COSÌ PURE TUTTE LE DISTANZE LEGALI DAI CONFINI
EVENTUALI ERRORI SONO DA SEGNALEARE IMMEDIATAMENTE ALLA D.C. IN CASO CONTRARIO
L'ASSUNTORE SARA' TENUTO RESPONSABILE DEI DANNI DERIVANTI