


UG 15.86
Gal 10.82
Raum 2
28.68

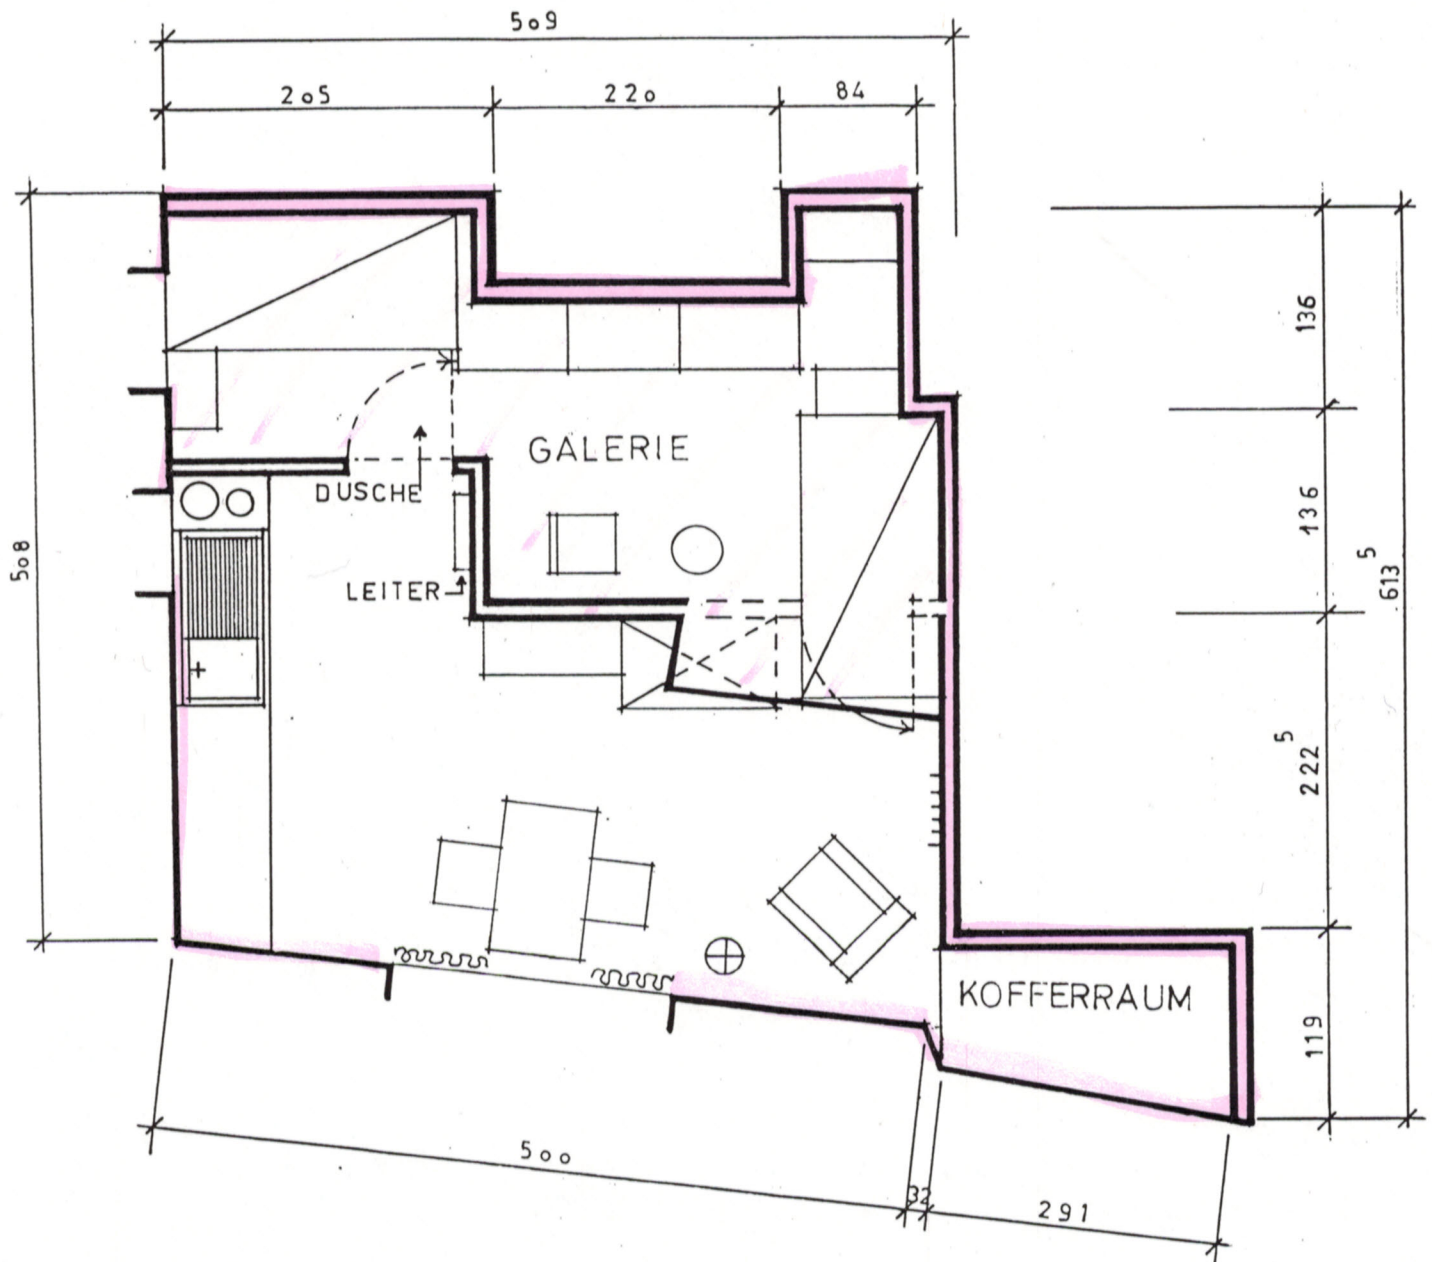

h.r. kieser

dipl. innenarchitekt

22
562

KIESER

EGH BADEN
WOHNUNG NR.

55

mstb : 1:50
pl. gr. : 30/21
dat. : 5 DEZ 69
gez. HR vis.:
rev. :
rev. :

lenzburg
064 51 41 09

baden
056 2 27 50

sachbearbeiter: H. ZANKE DIPL. J'ARCH.