

bauliche massnahme


neuer balkon in bezug auf unteren balkon > 1/2 breite balkon

metallkonstruktion

rückbau wände damit ein grosser küchen_essen_wohnbereich entsteht mit ausgang auf balkon

neuer dusche_wc raum

schallisoalation gegen übrige wohnungen

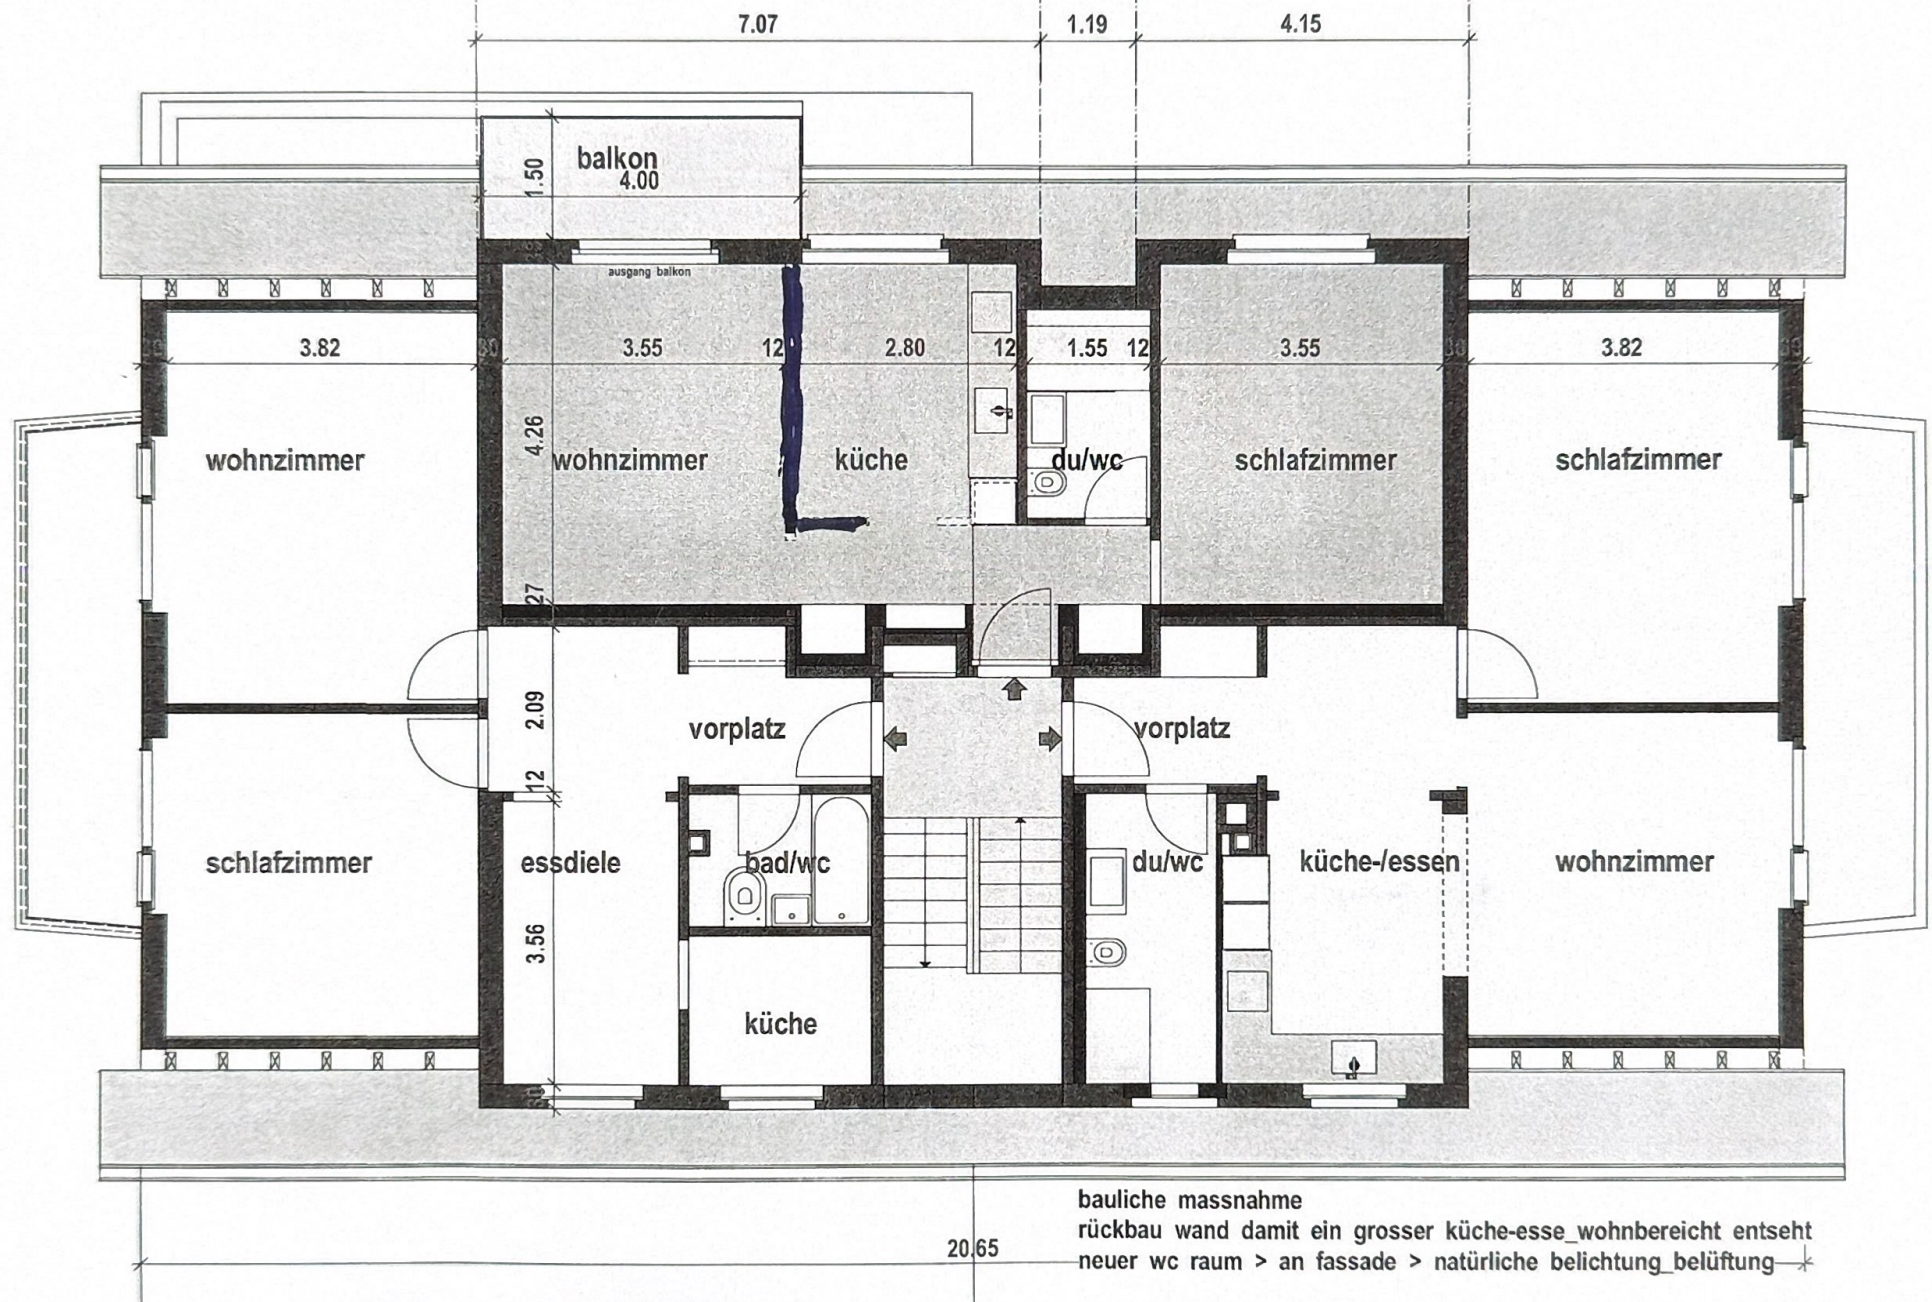

bauliche massnahme

rückbau wand damit ein grosser küche-esse_wohnbereich entsteht

neuer wc raum > an fassade > natürliche belichtung_belüftung