


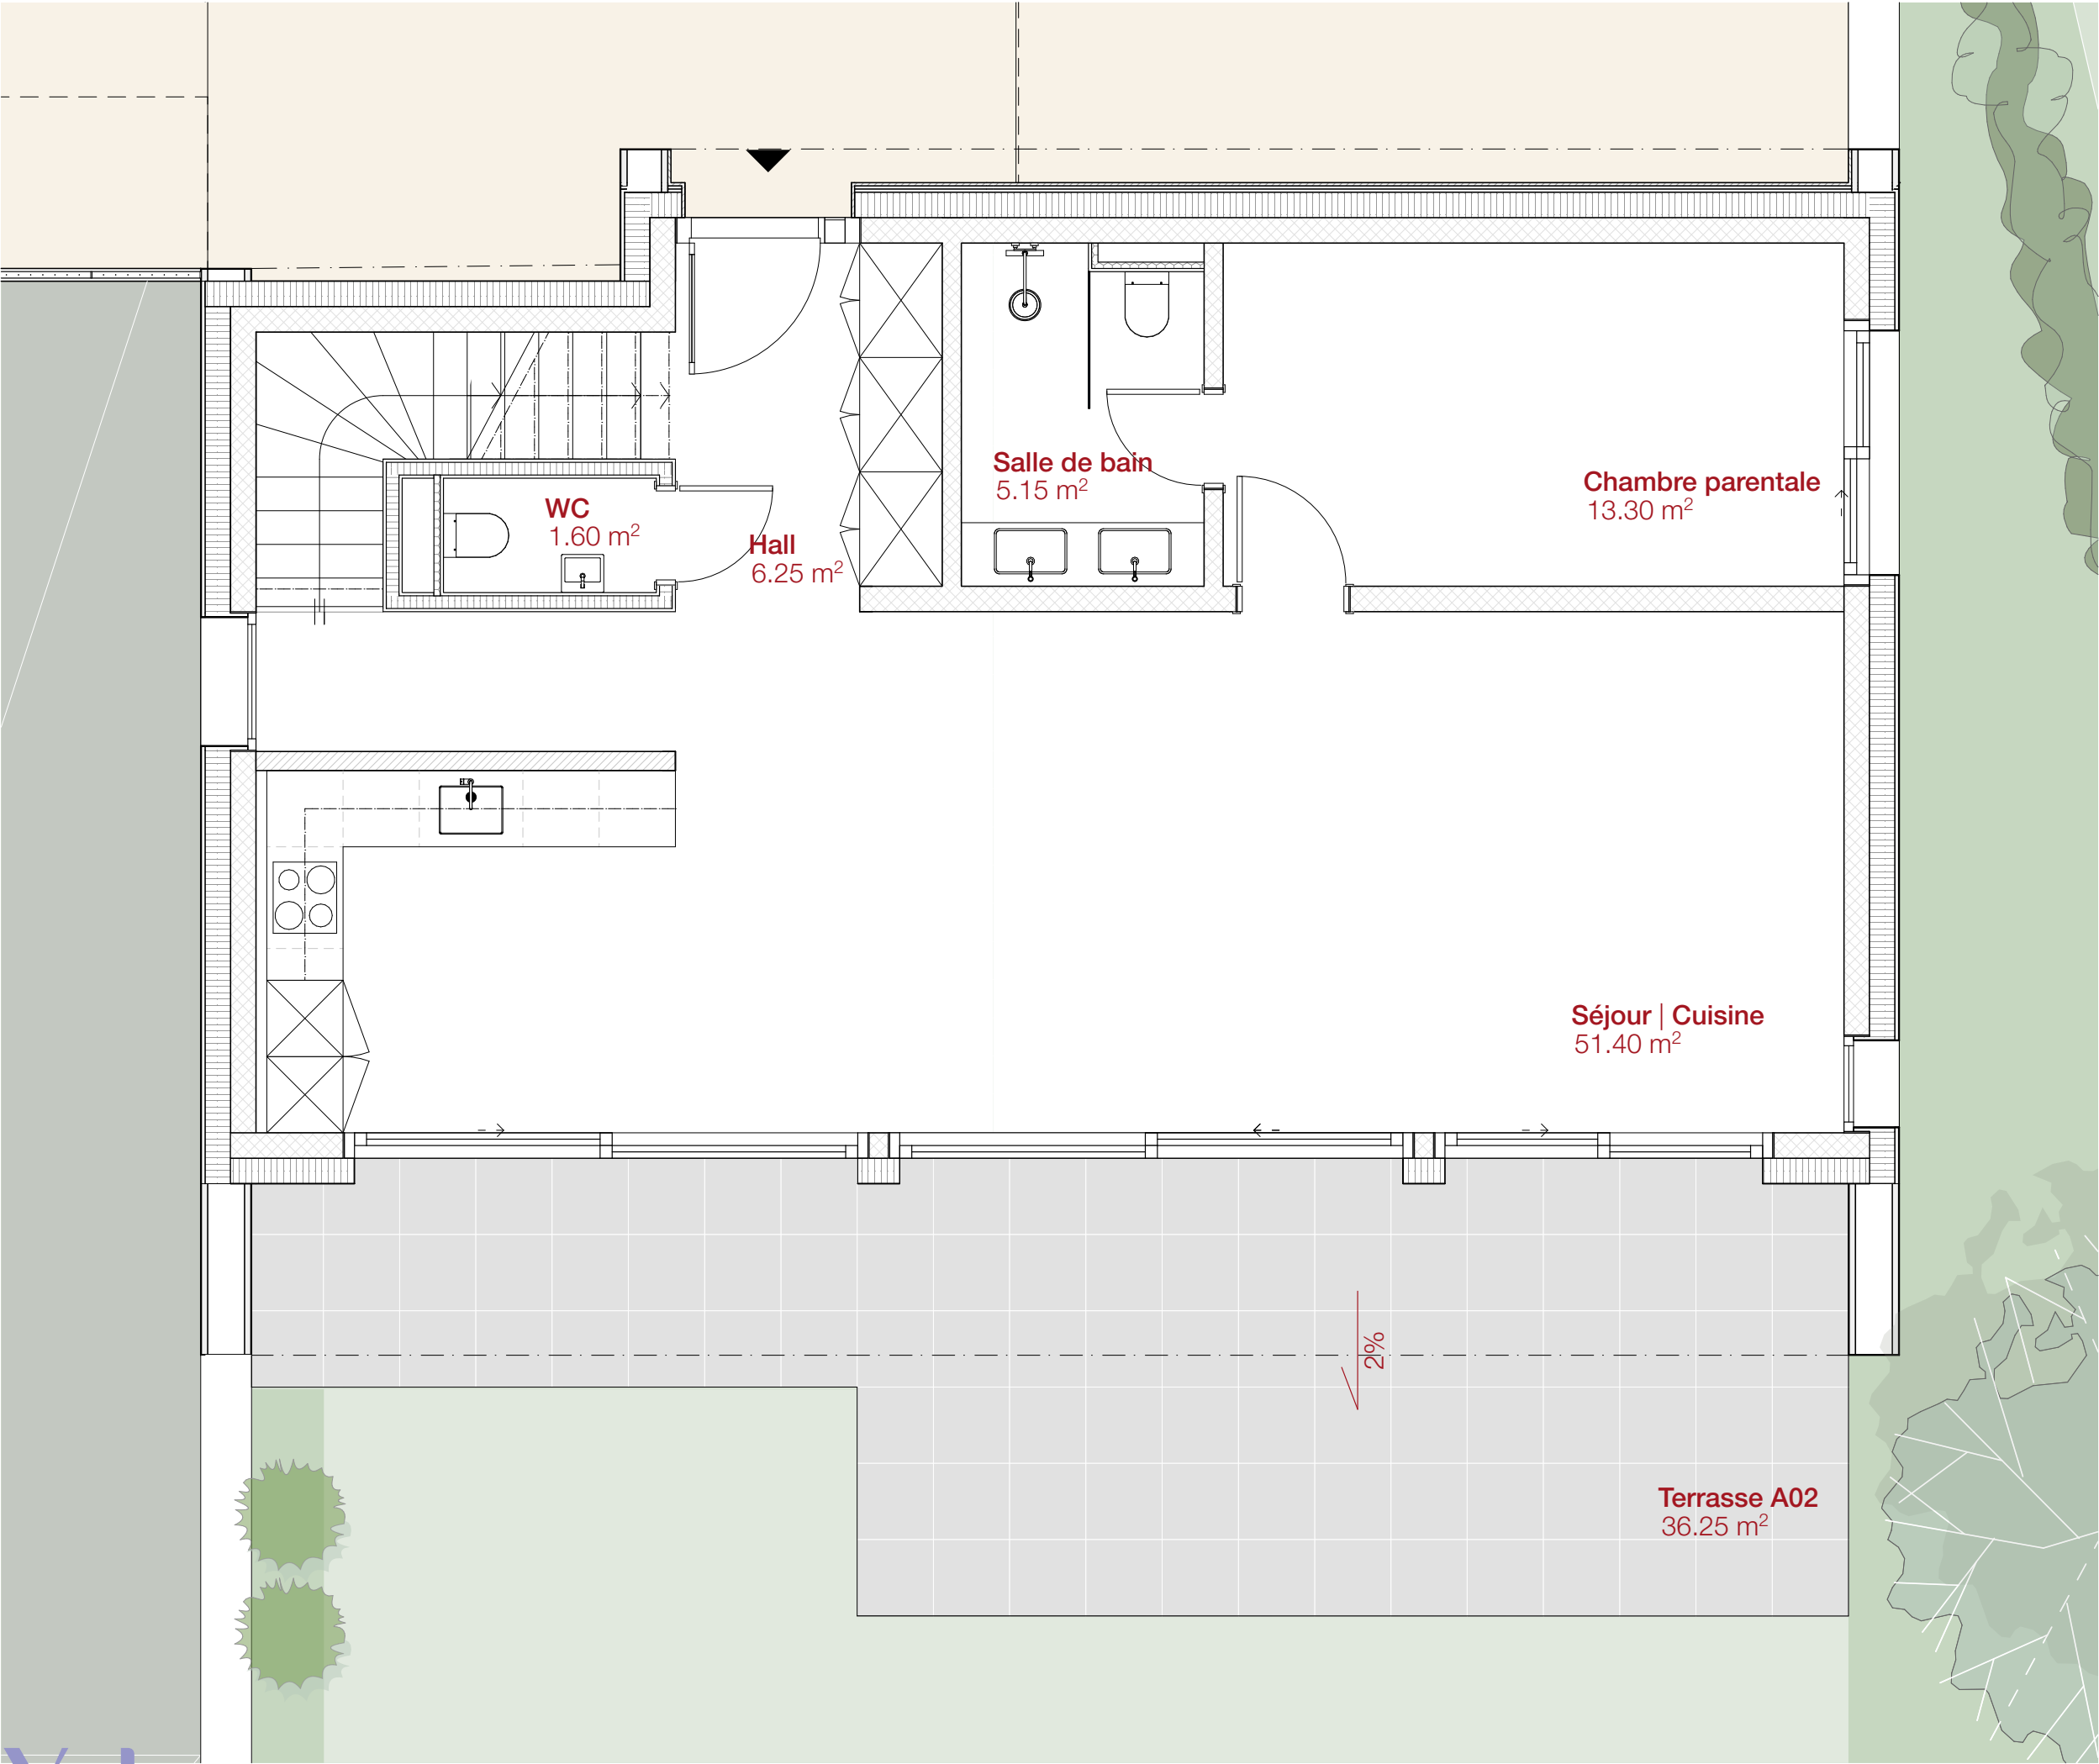

Plan du rez-de-chaussée

Exécution | Plan de vente

Construction de quatre villas

» parcelles n°1167, 1168, 1169, 1170 | Lignières


plan n°	A02.2
projet n°	001 JA
date	26.10.26
échelle	1:50
format	A3 29.7 x 42.0 cm


» Légende



plan n°	A02.3
projet n°	001 JA
date	26.10.26
échelle	1:50
format	A3 29.7 x 42.0 cm

» Légende

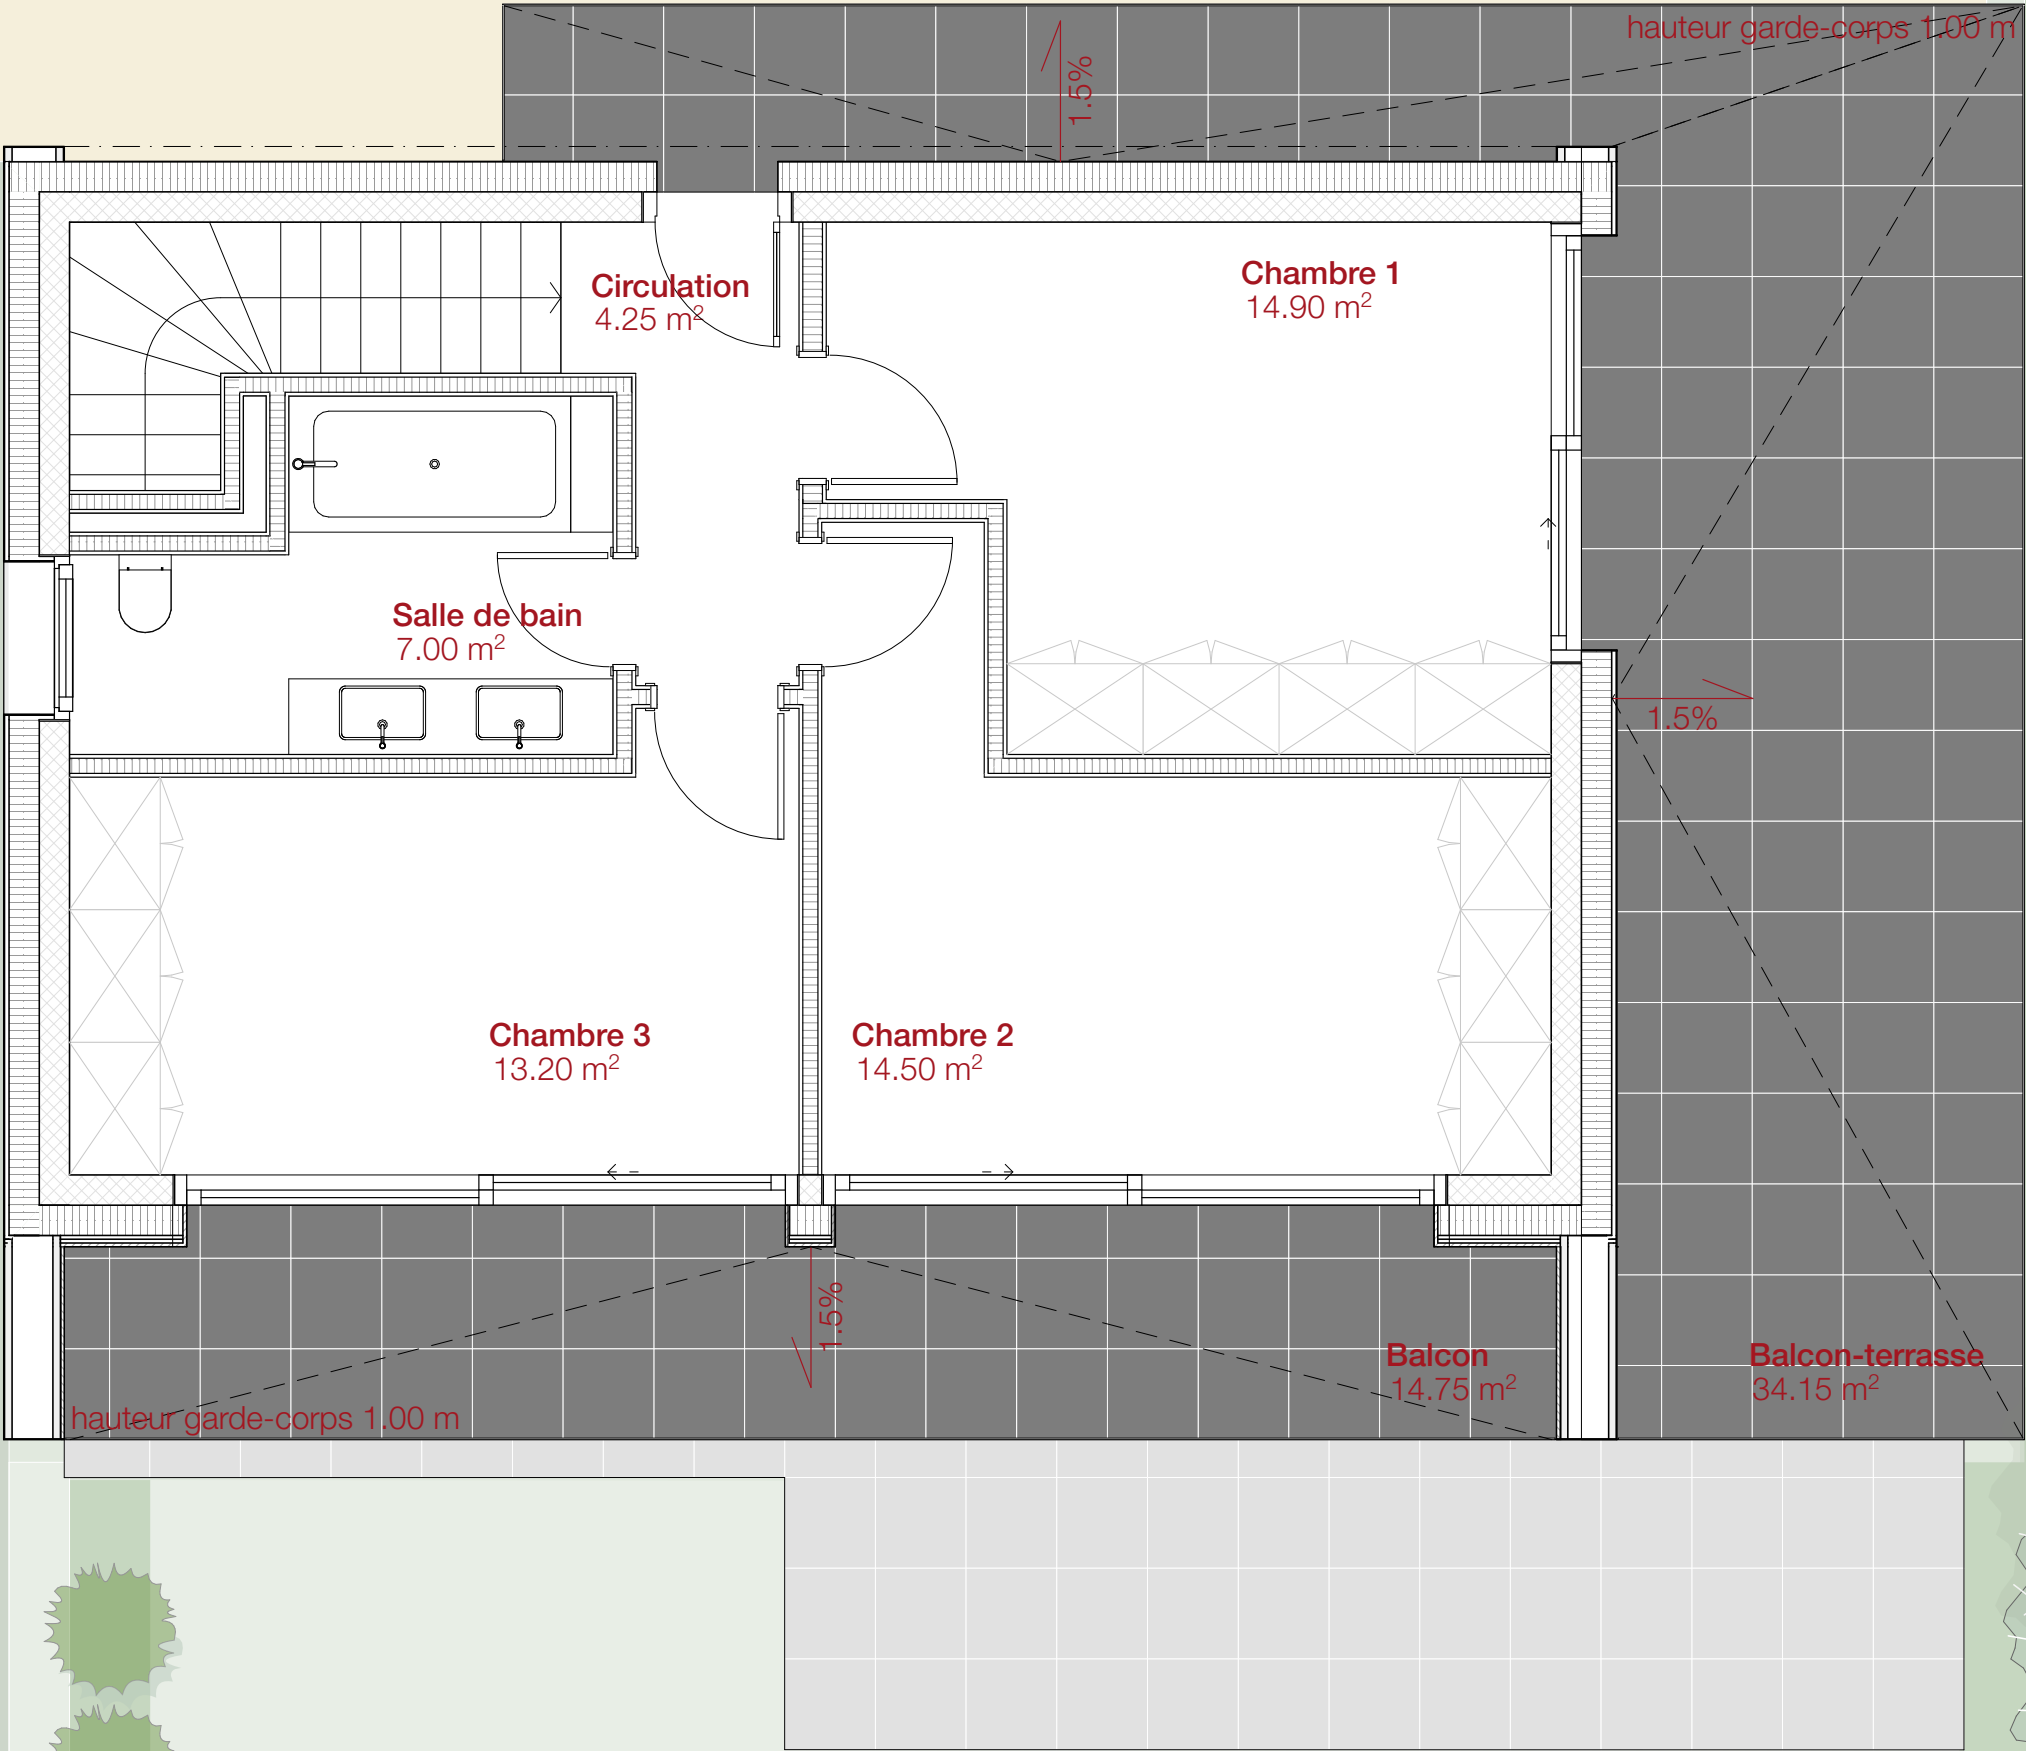

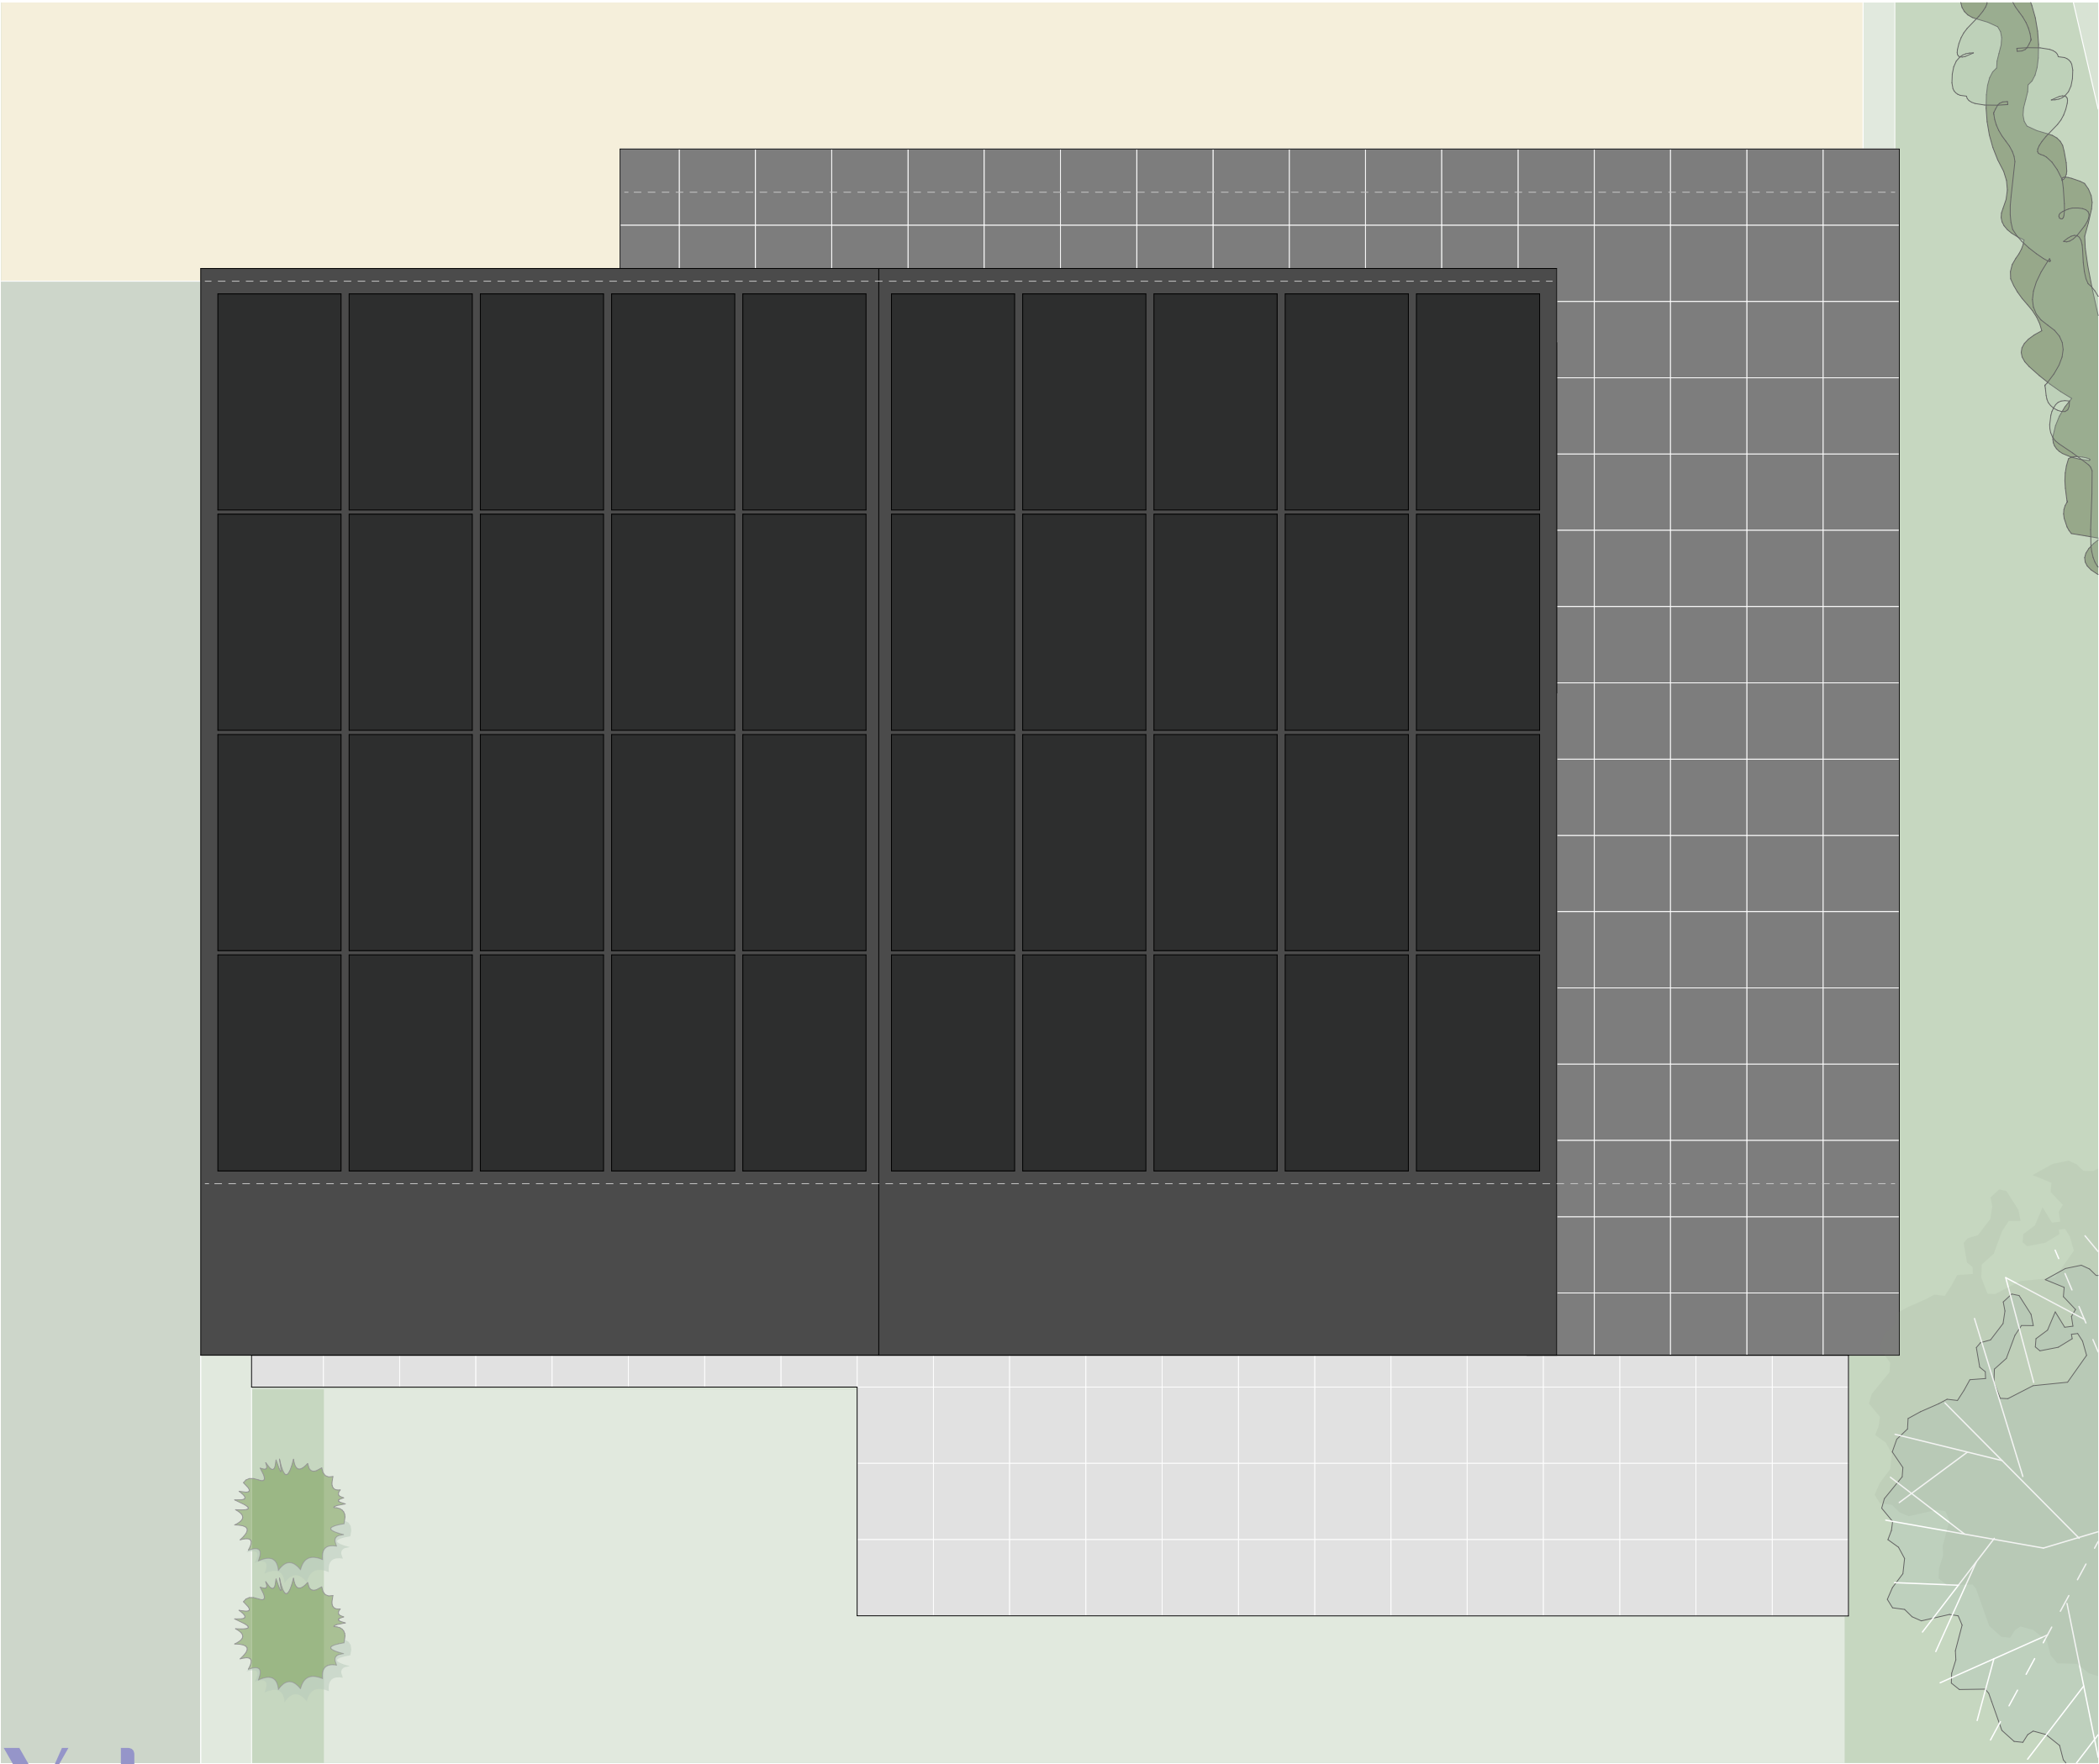

Plan de toiture

Exécution | Plan de vente


Construction de quatre villas

» parcelles n°1167, 1168, 1169, 1170 | Lignières

plan n°	A02.4
projet n°	001 JA
date	26.10.26
échelle	1:50
format	A3 29.7 x 42.0 cm

» Légende



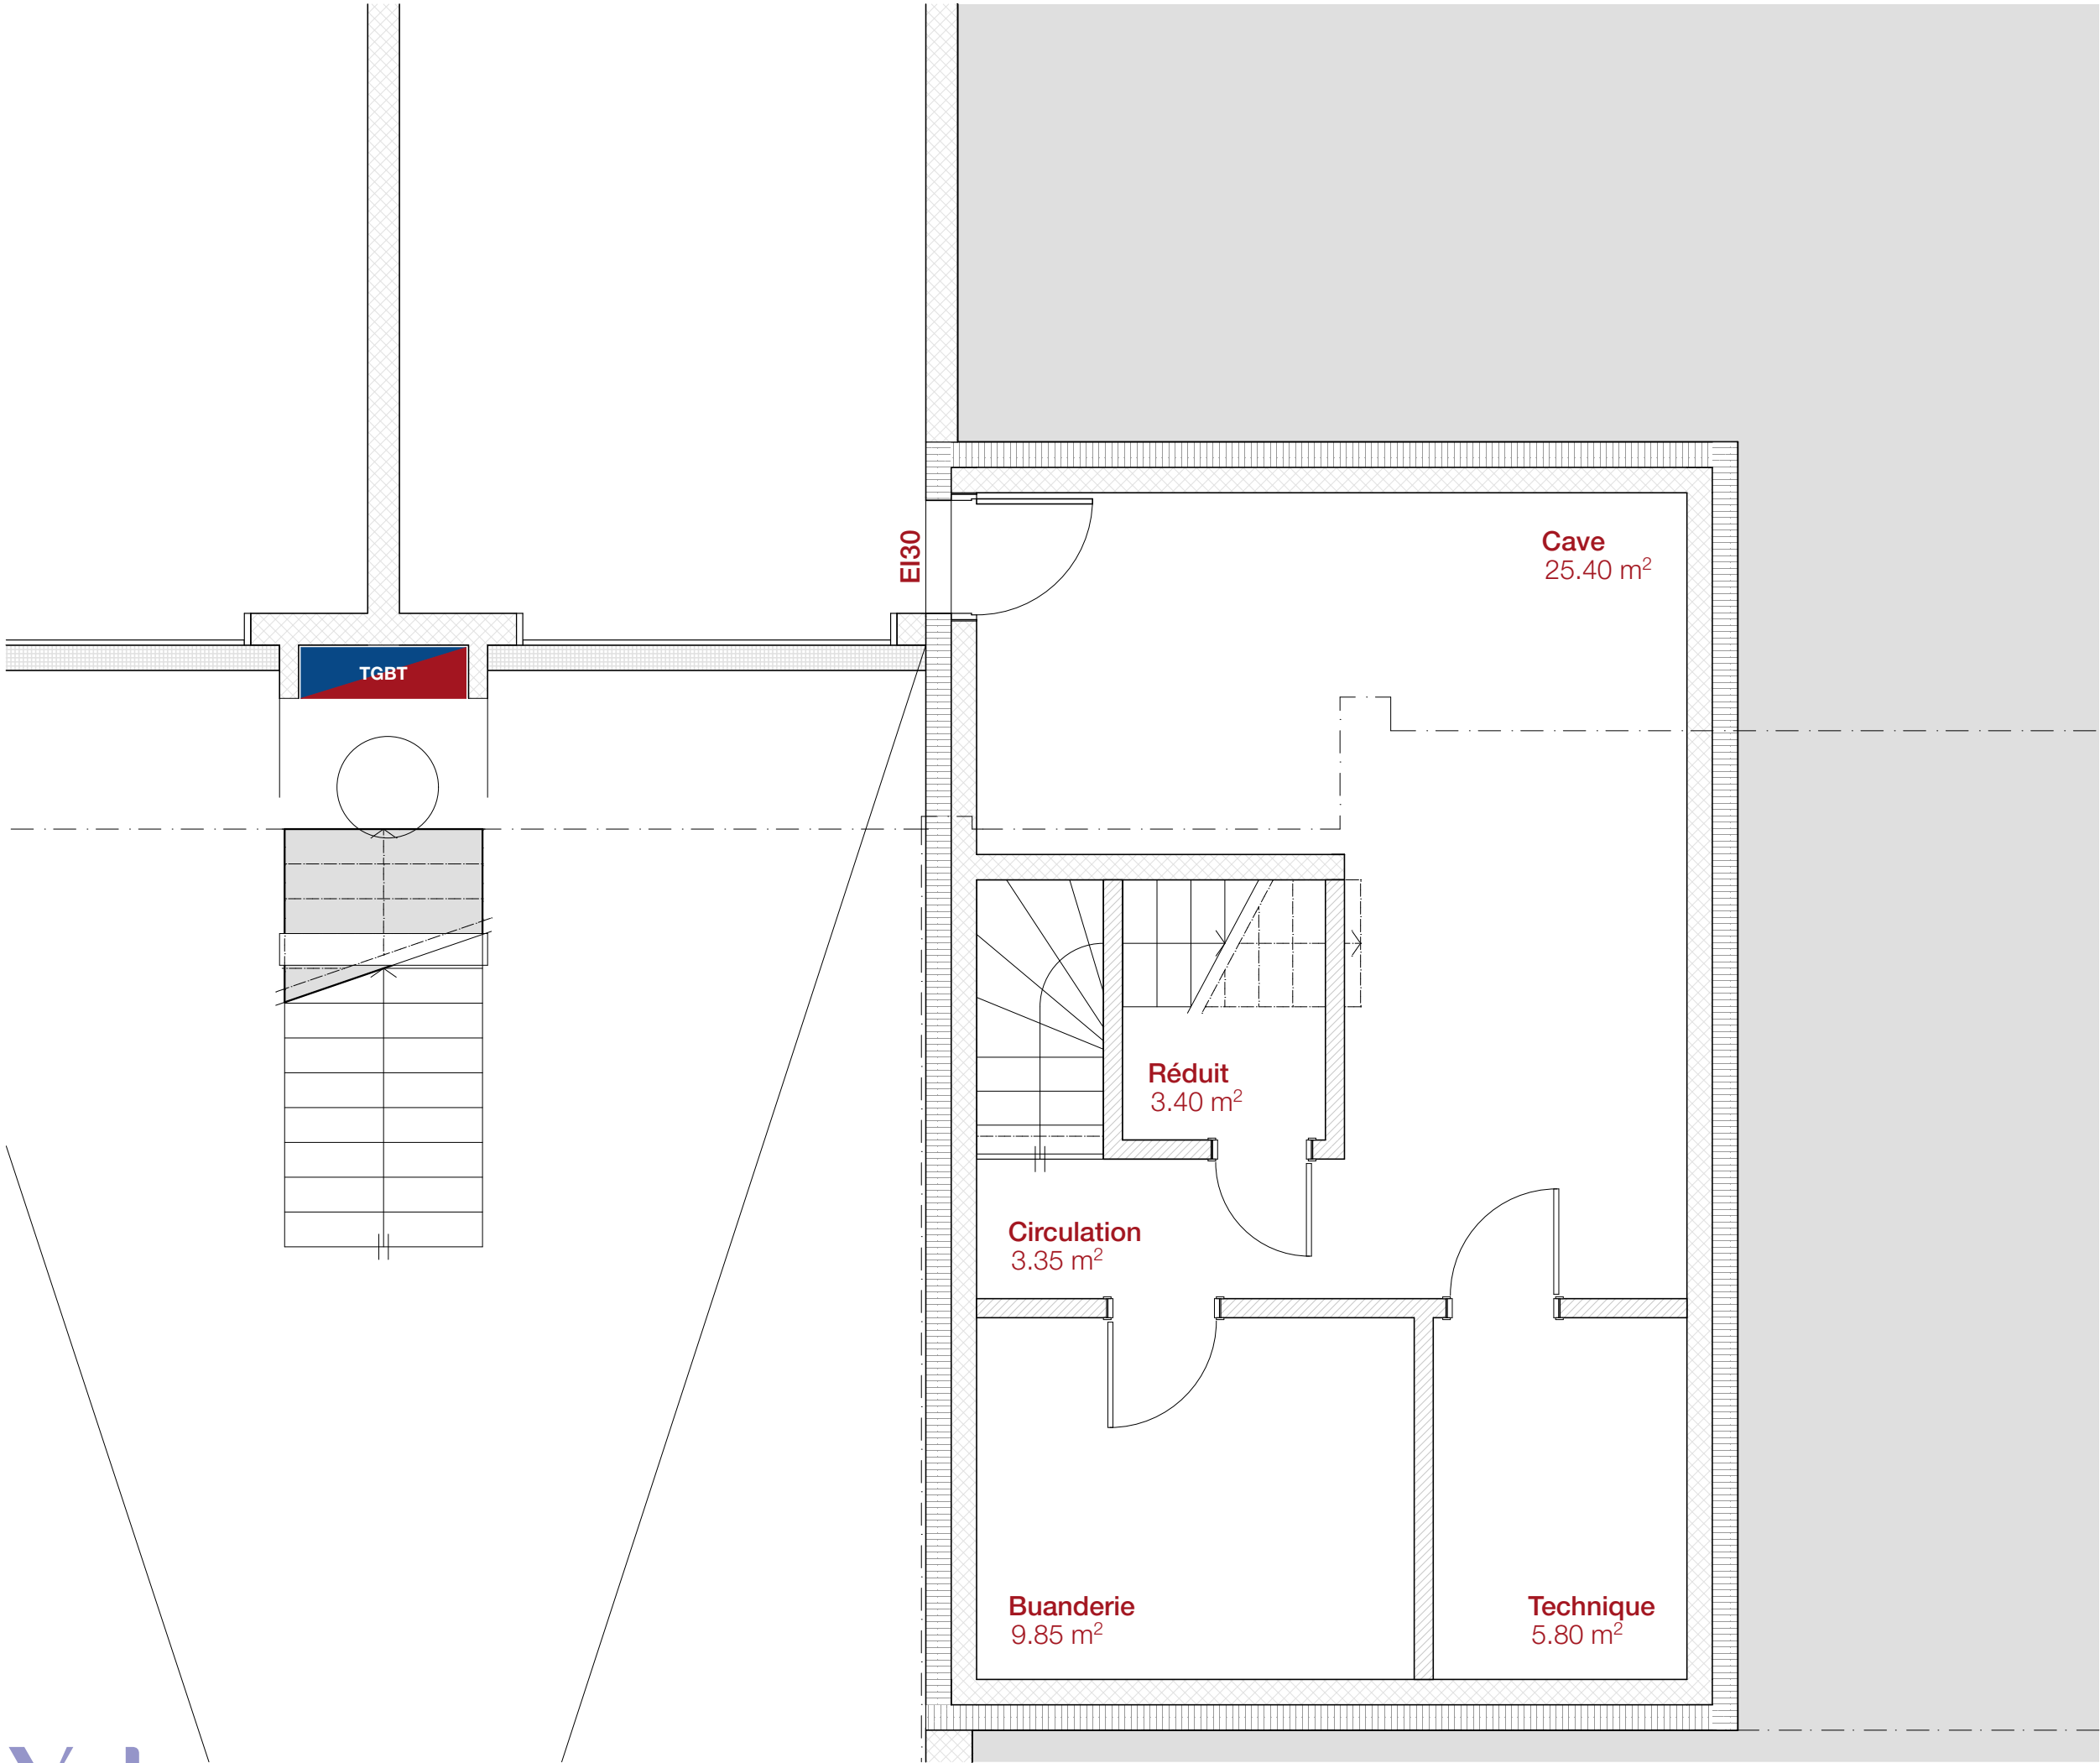

Plan du sous-sol
Exécution | Plan de vente
Construction de quatre villas
» parcelles n°1167, 1168, 1169, 1170 | Lignières

plan n°	A02.1
projet n°	001 JA
date	26.10.26
échelle	1:50
format	A3 29.7 x 42.0 cm

» **Légende**

