


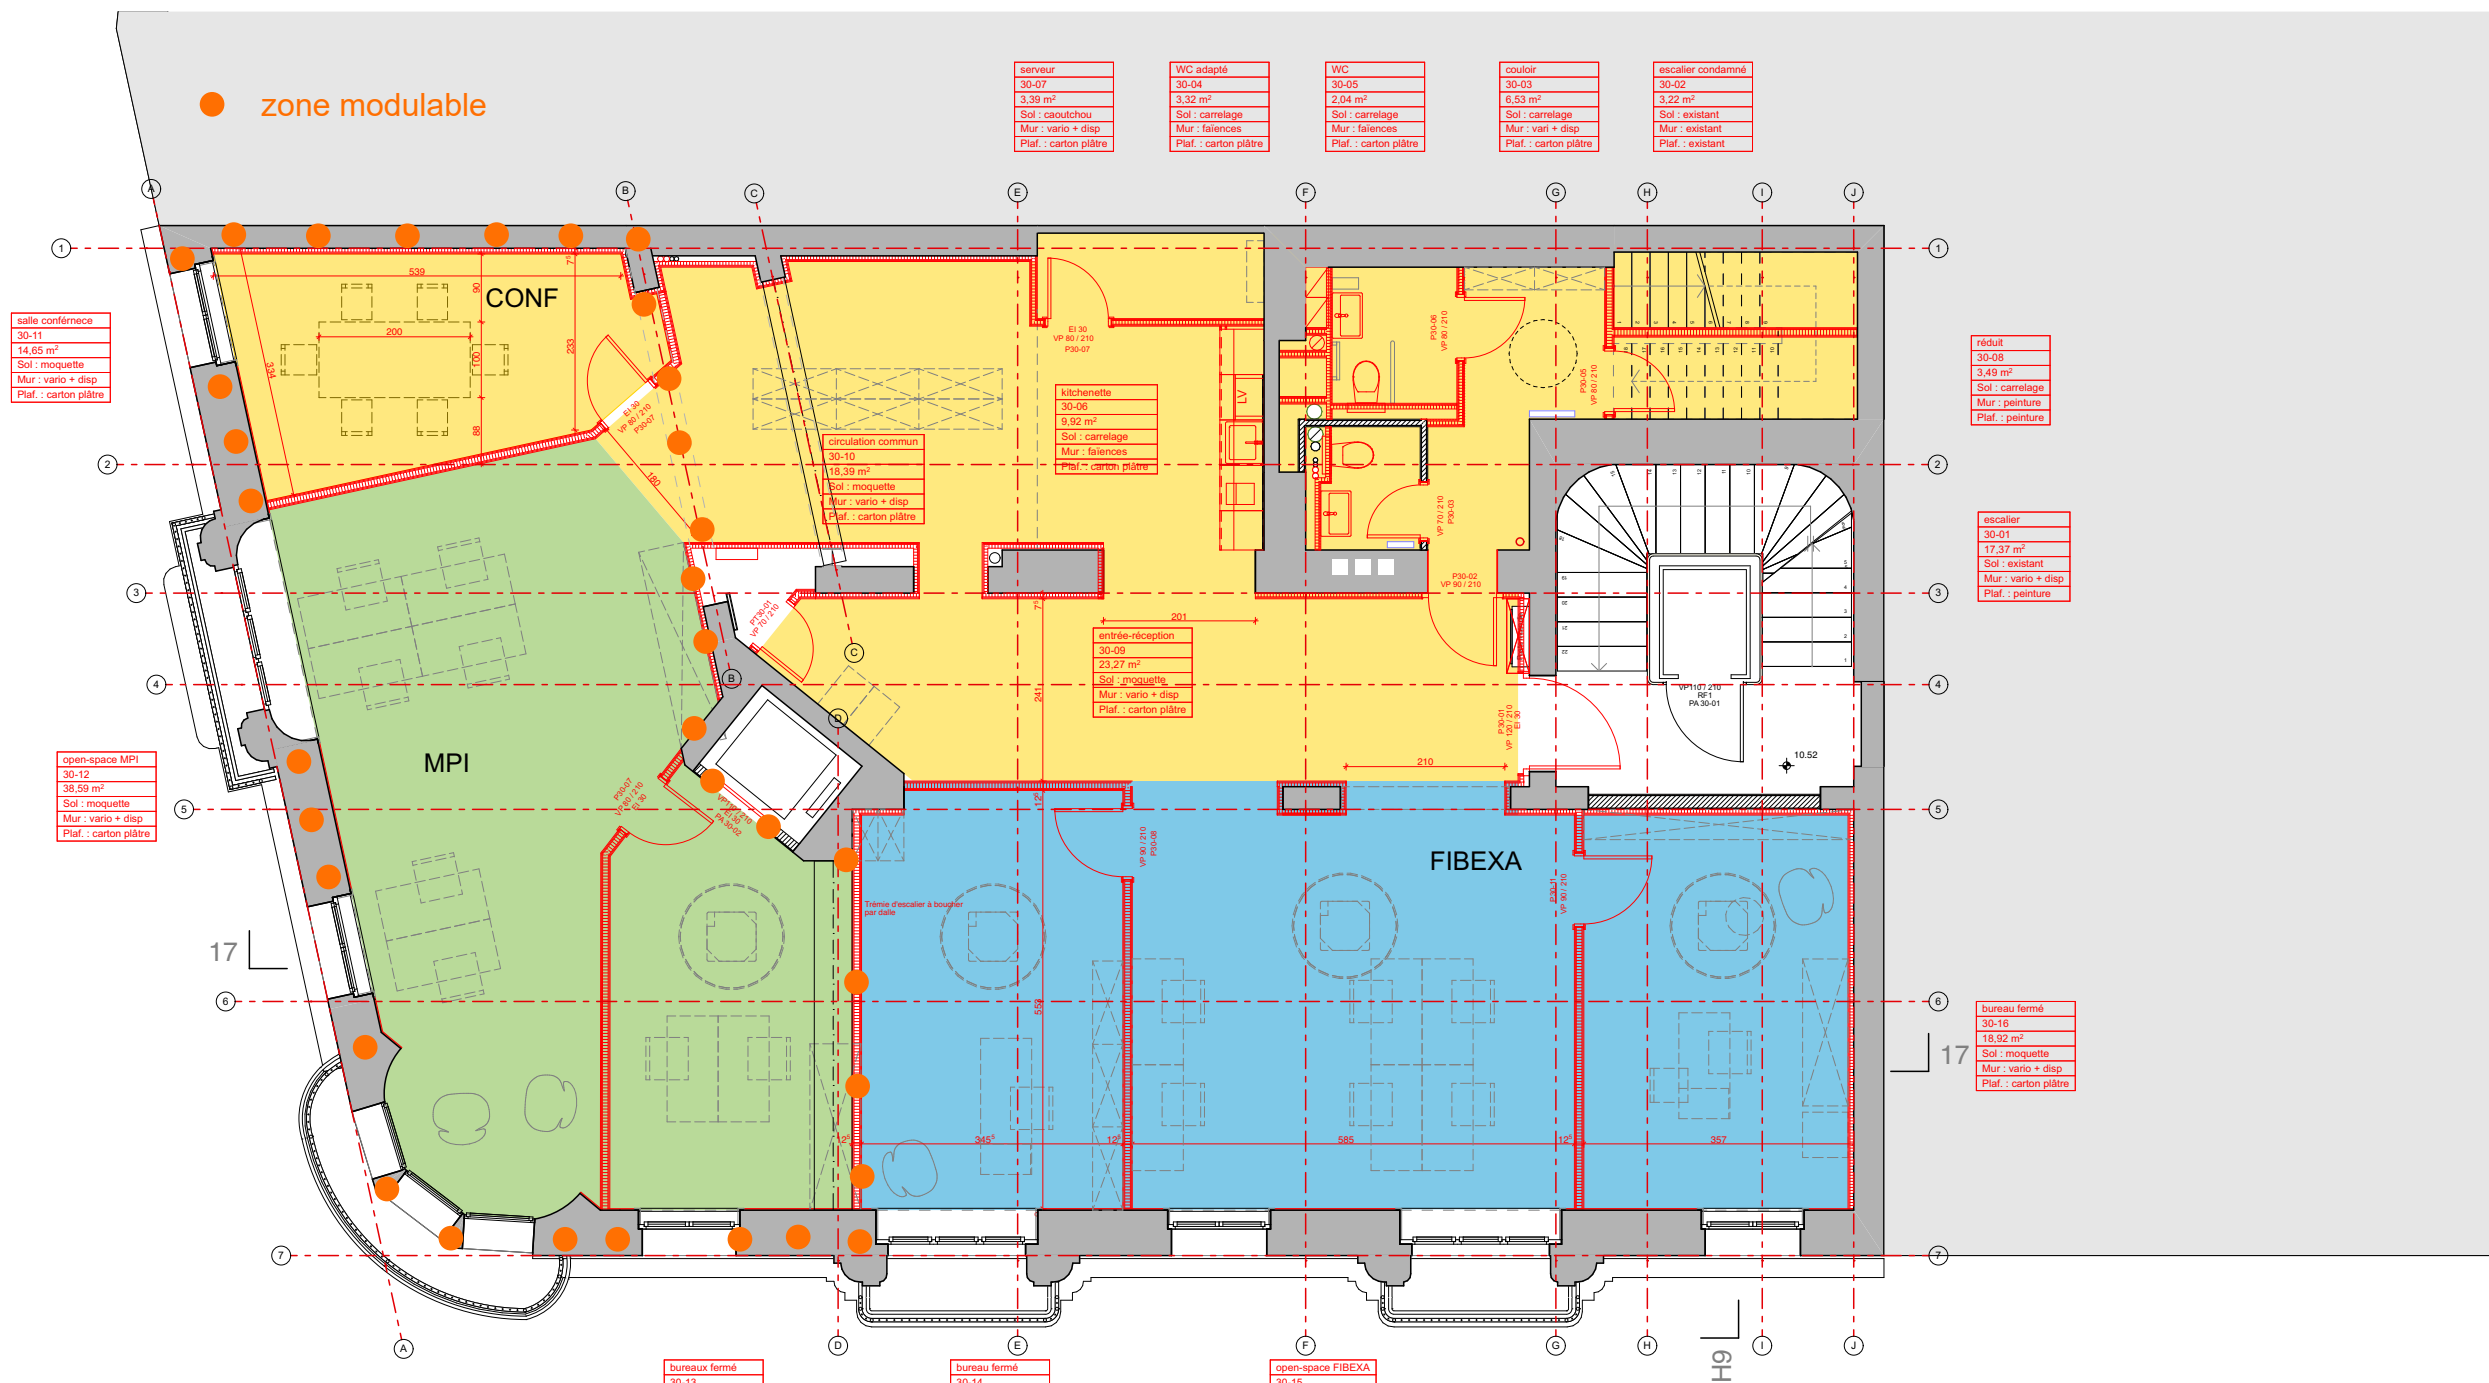

ETAGE 3



MAITRE DE L'OUVRAGE

Avenue de Belmont 33
Pully
pascale.rochat@annabelleelegance.ch

Tél. +41 21 312 41 16
Fax. +41 21 312 41 16

ARCHITECTE

CCHE Lausanne SA
Rue du Grand-Pré 2b / - CP 320
CH-1000 LAUSANNE 16
lausanne@cche.ch

Tél. +41 21 321 44 66
Fax. +41 21 321 44 69
www.cche.ch

Plan N° 1830_CCHE_EXE_CONST_P_A3

Date de création :
Date de mise à jour :
Nom du Fichier : 1830_ANNABELLE

Niveau ± 0.00 :
Niveau fini étage :
Niveau brut étage :

506

1830 ANNABELLE
Avenue de Belmont 33
Pully

Execution

BÂTIMENT ANNABELLE

ETAGE 3
1:100