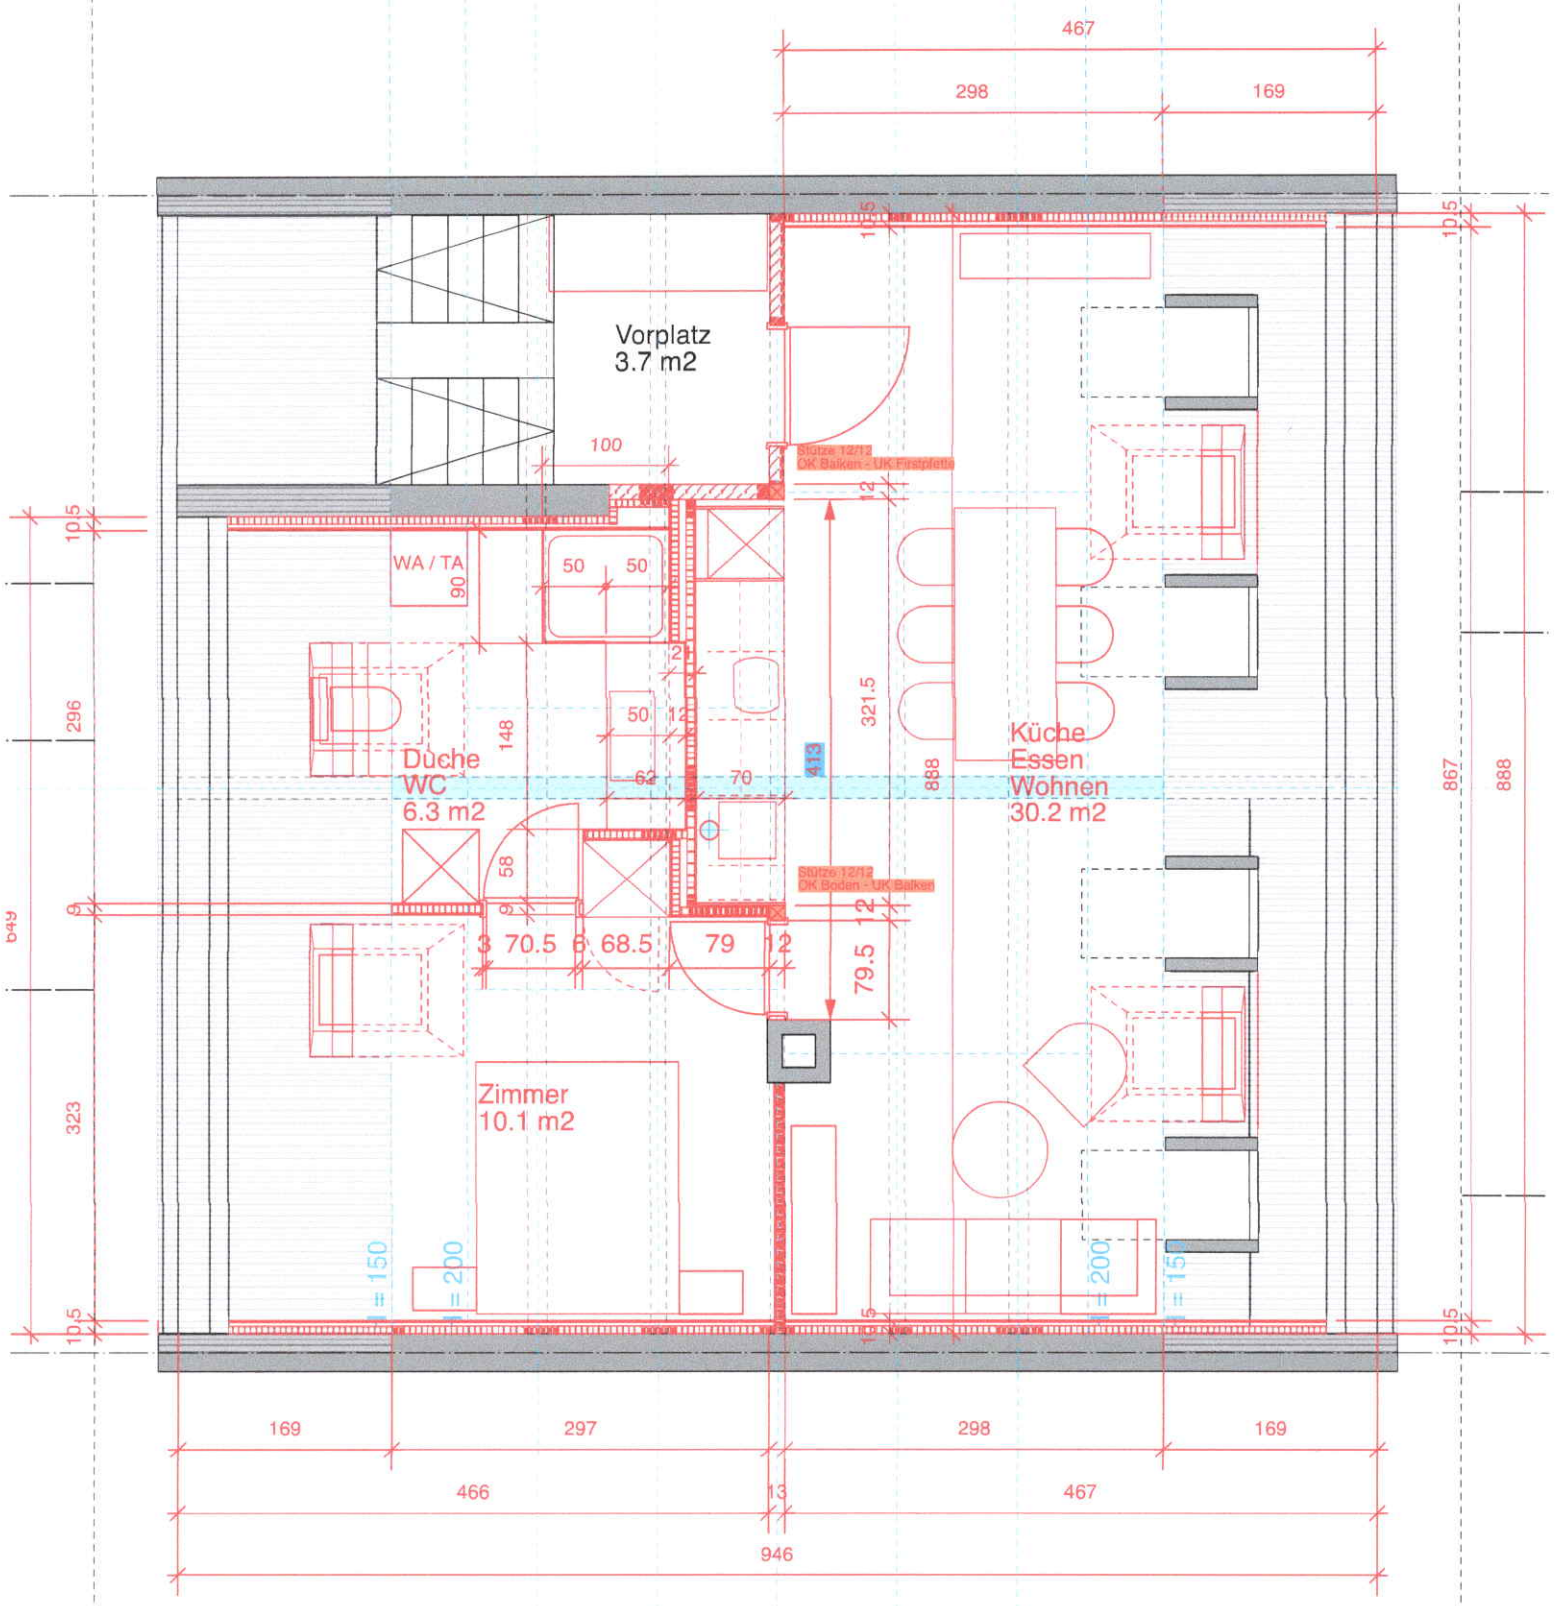

Grundriss Dachgeschoss 1:50