


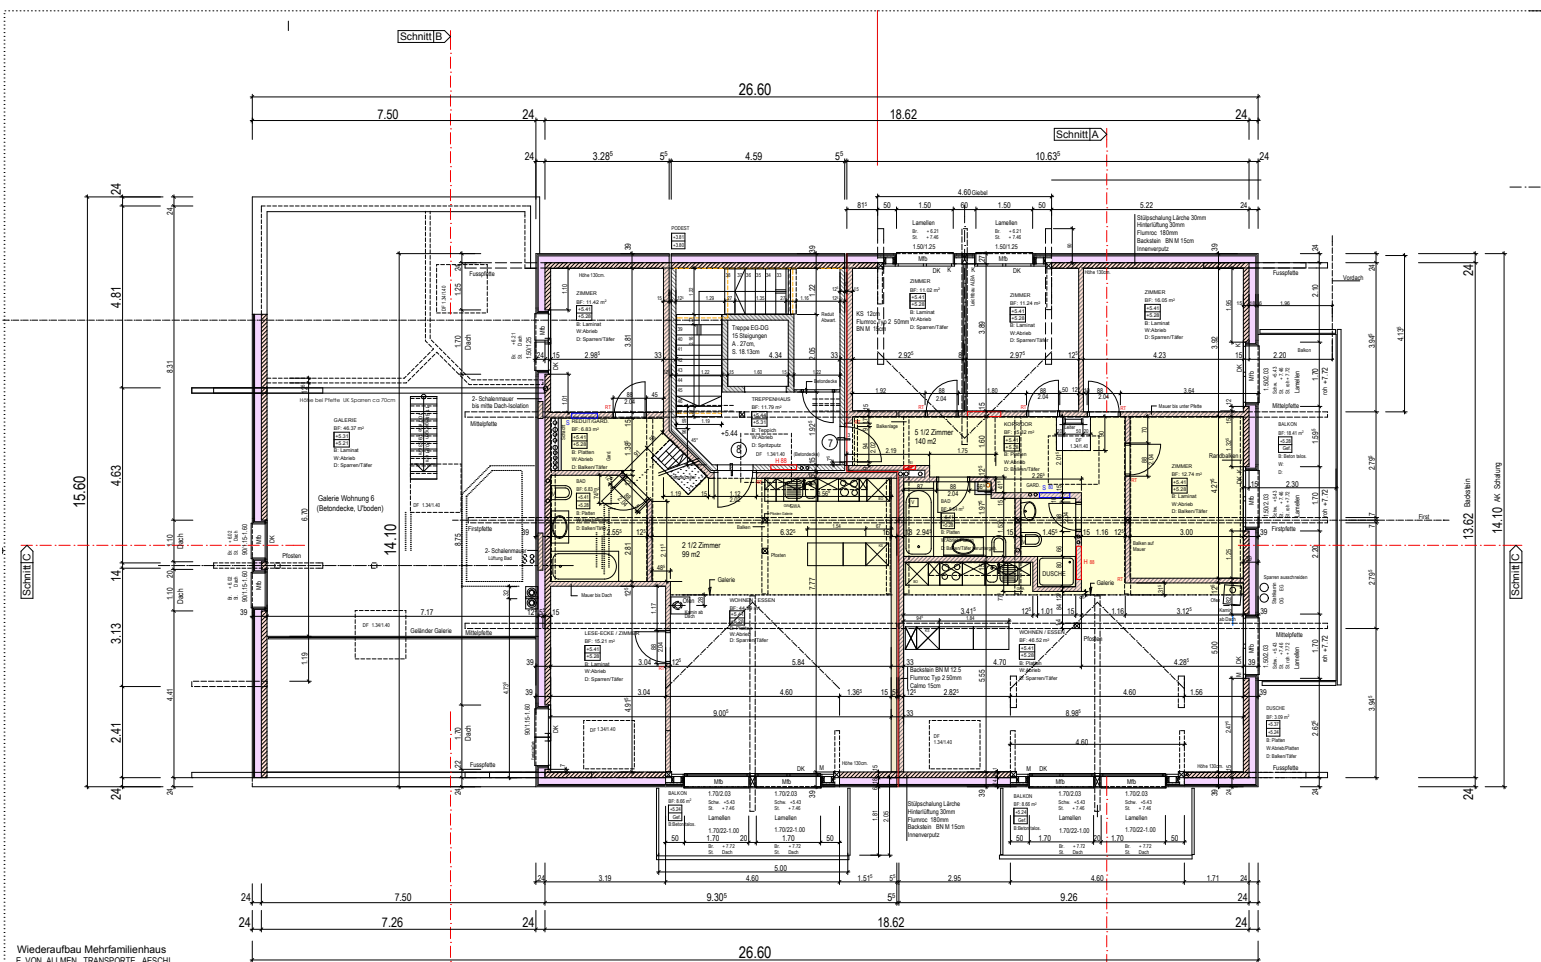

Wiederaufbau Mehrfamilienhaus
E. VON ALLMIEN, TRANSPORTE, AESCHL

DACHGESCHOSS MST 1: 50



Peter Thomann

Südchaffenstrasse 2
Tel. 033 454 18 68 H 079 382 73 54
Aeschl, 28. Febr. 2011