



Dachgeschoss / Wohnung 5

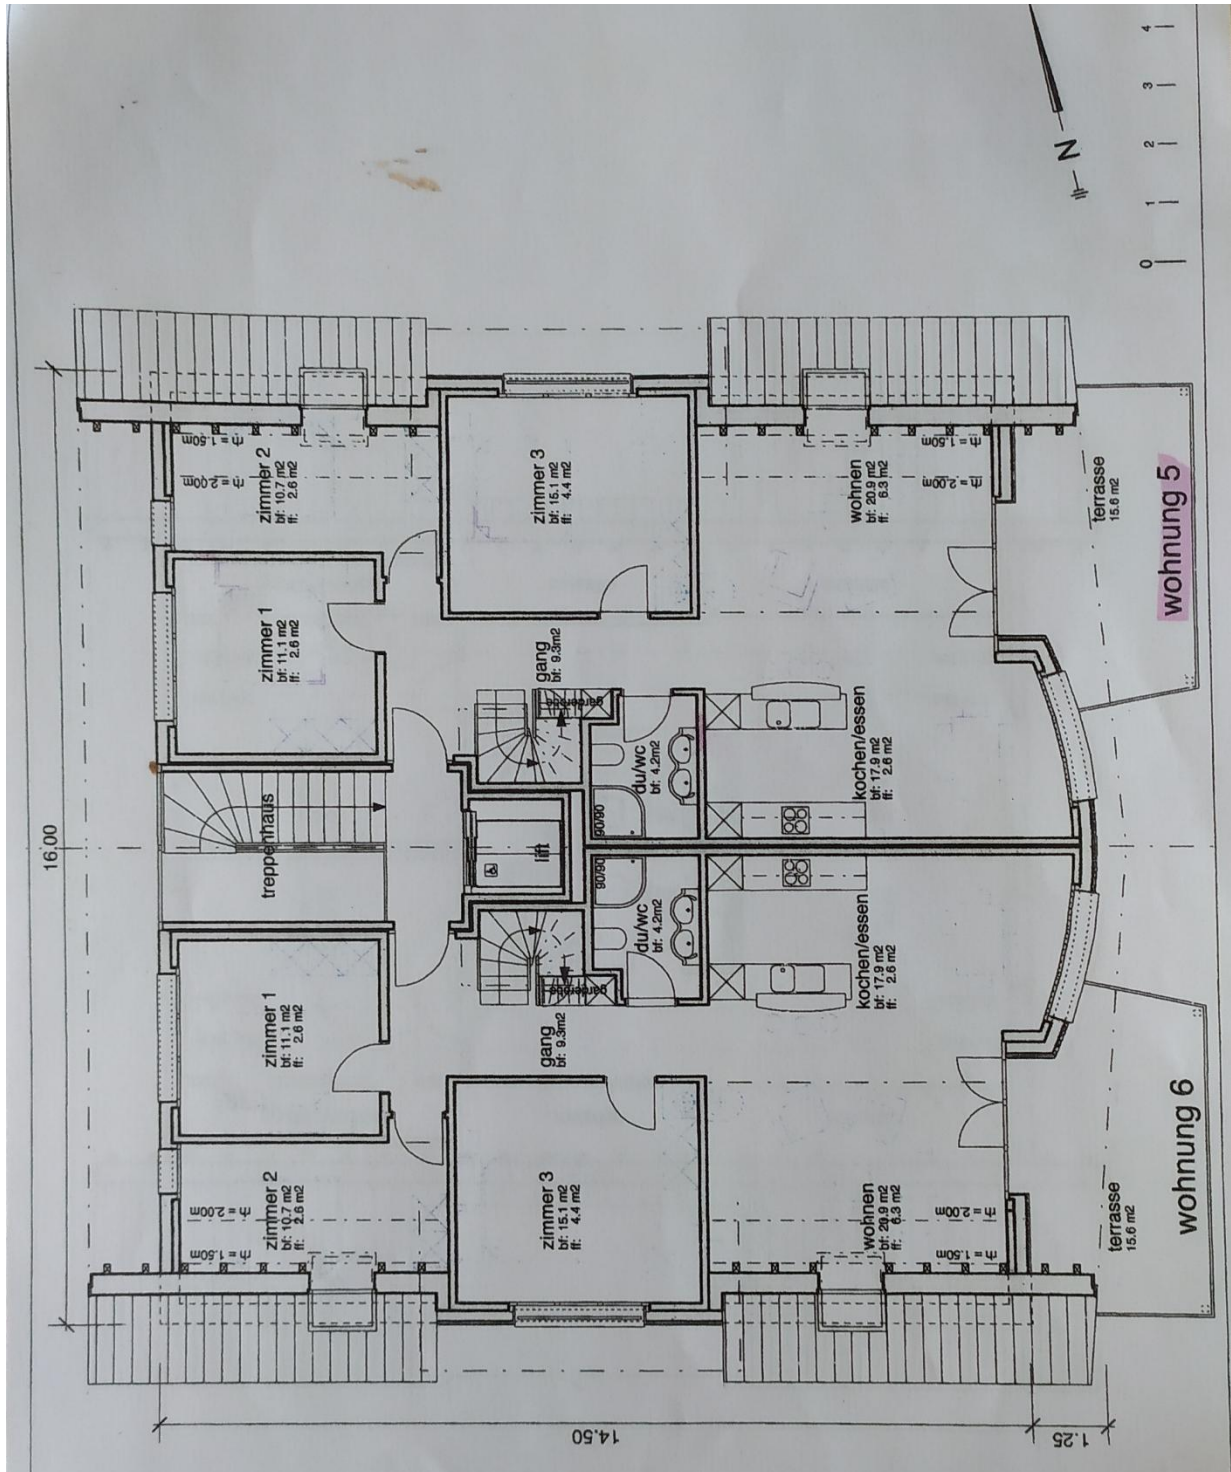

Galeriegeschoss 1:10 / Wohnung 5

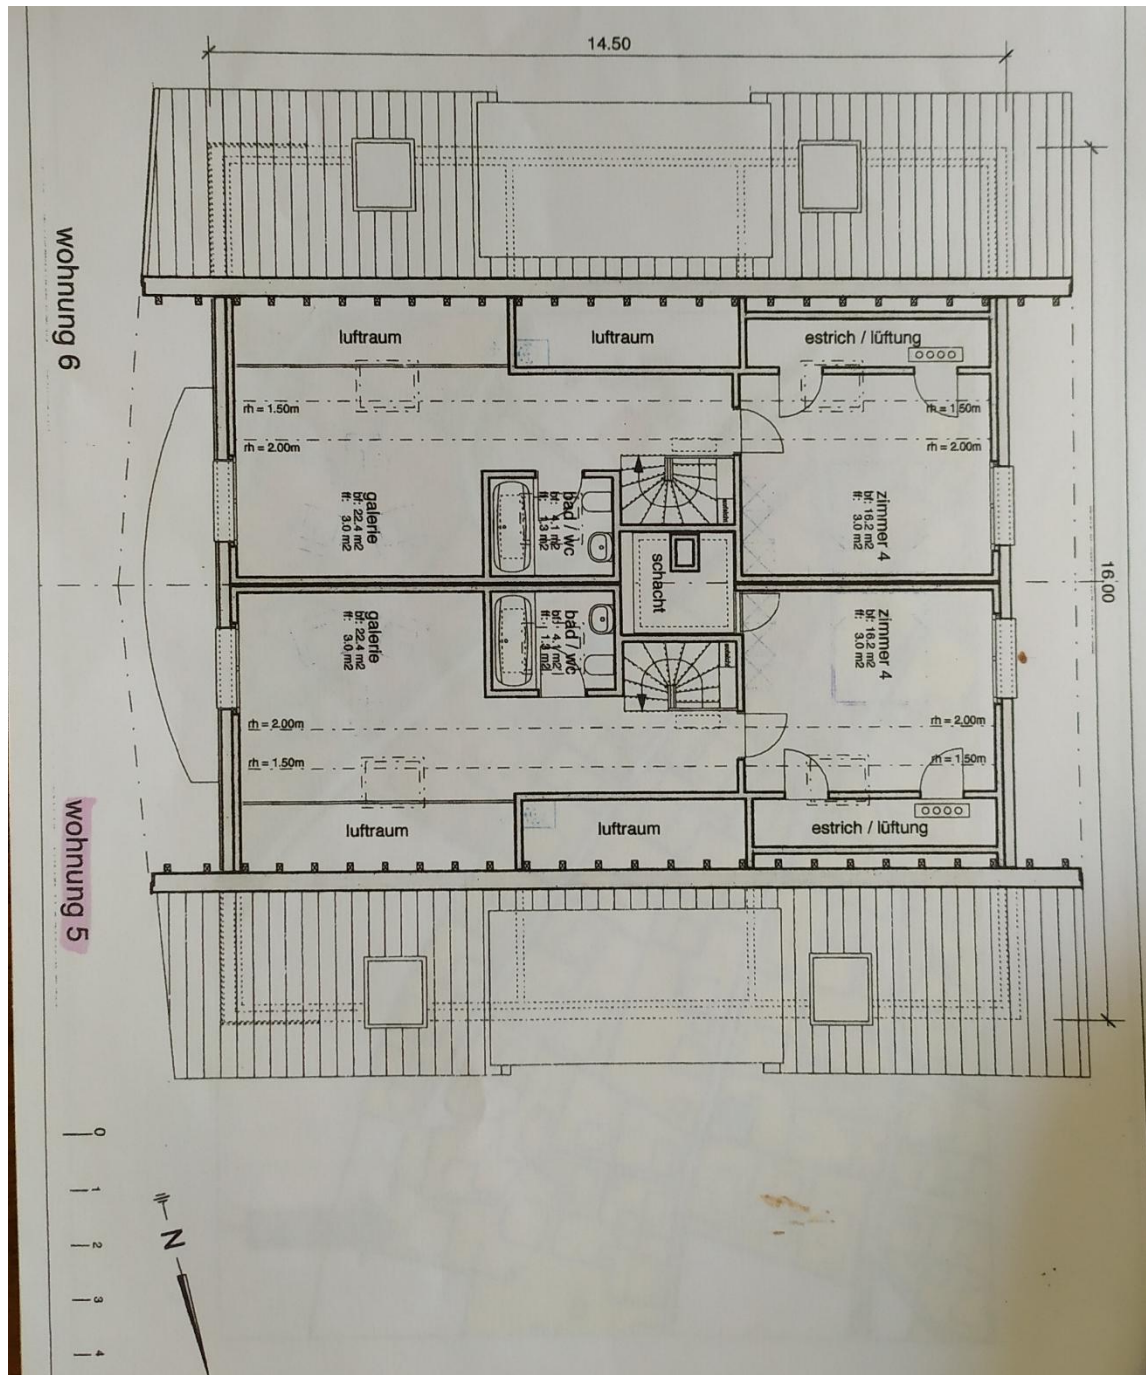

➔ Der Schacht ist zu einer kleinen Abstellkammer umgebaut, welche über Zimmer 4 zu erreichen ist.