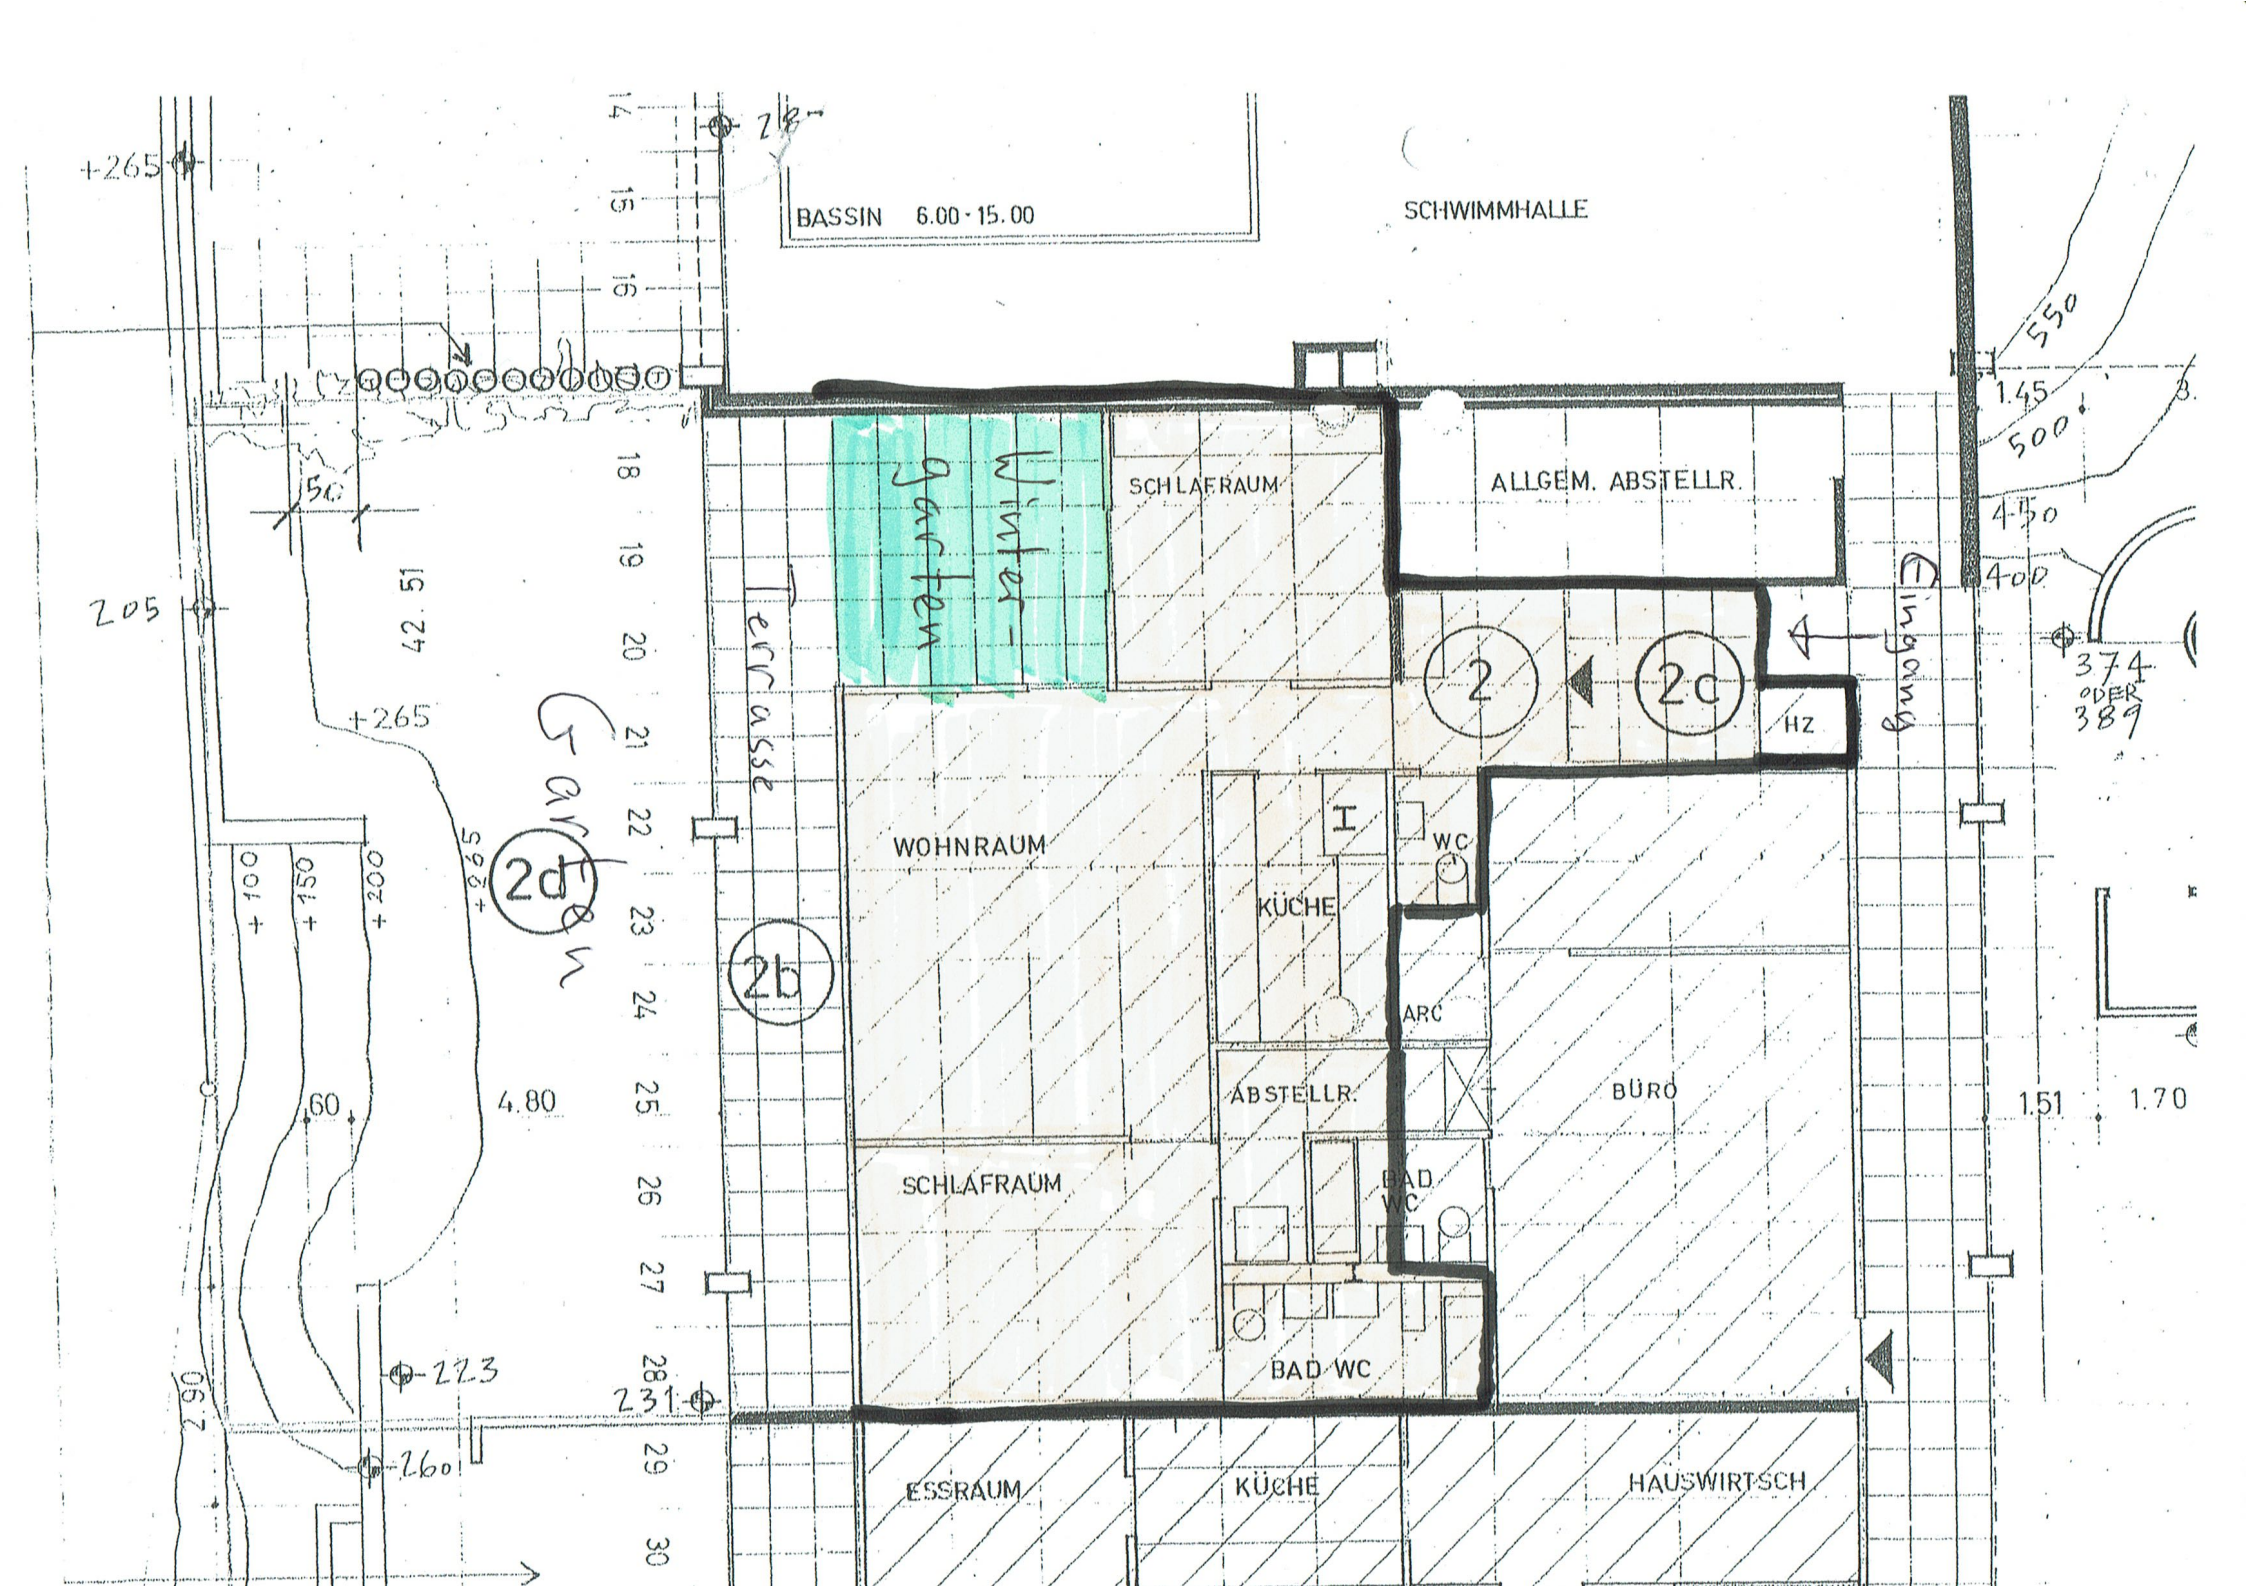

BASSIN 6.00 - 15.00
SCHWIMMHALLE
SCHLAFRAUM
ALLGEM. ABSTELLR.
Eingang
2
2c
HZ
Wintergarten
Terrasse
WOHNRAUM
I
WC
KÜCHE
ARC
ABSTELLR.
BÜRO
SCHLAFRAUM
BAD WC
BAD WC
2b
2a
Garten
ESSRAUM
KÜCHE
HAUSWIRTSCH
+265
205
+265
+223
231
+260
4.80
1.45
1.51
1.70
374
ODER
389