Strengelbach



PROJEKTNUMMER:	BAUVORHABEN:	AUFTRAGGEBER:				
25-030	Aufstockung/Umbau EFH, Lerch, Strengelbach Hardstrasse 48, 4802 Strengelbach	Thomas Lerch Lehmgrubenweg 20, 4802 Strengelbach				
PLANNUMMER:	PLANTITEL:	MASSSTAB:	DATUM:	REVIDIERT:	GEZEICHNET:	PLANGRÖSSE:
32.4.1	**Situation**	1:500	28.04.2025	In Bearbeitung	AMa	A4 hoch

/Volumes/Projekte/01 Projekte/25-030 Aufstockung EFH, Thomas Lerch, Hardstrasse 48, Strengelbach/04 Planung/0404 Bauprojektpläne/Baueingabeplan Thomas Lerch, Strengelbach UG angepasst.pln


PLANVERFASSER:

OSWIN BÄTTIG
ARCHITEKTEN AG

Bahnhofstr.14
6252 Dagmersellen

062 726 22 44
architektur@oswin-baettig.ch

oswin-baettig.ch

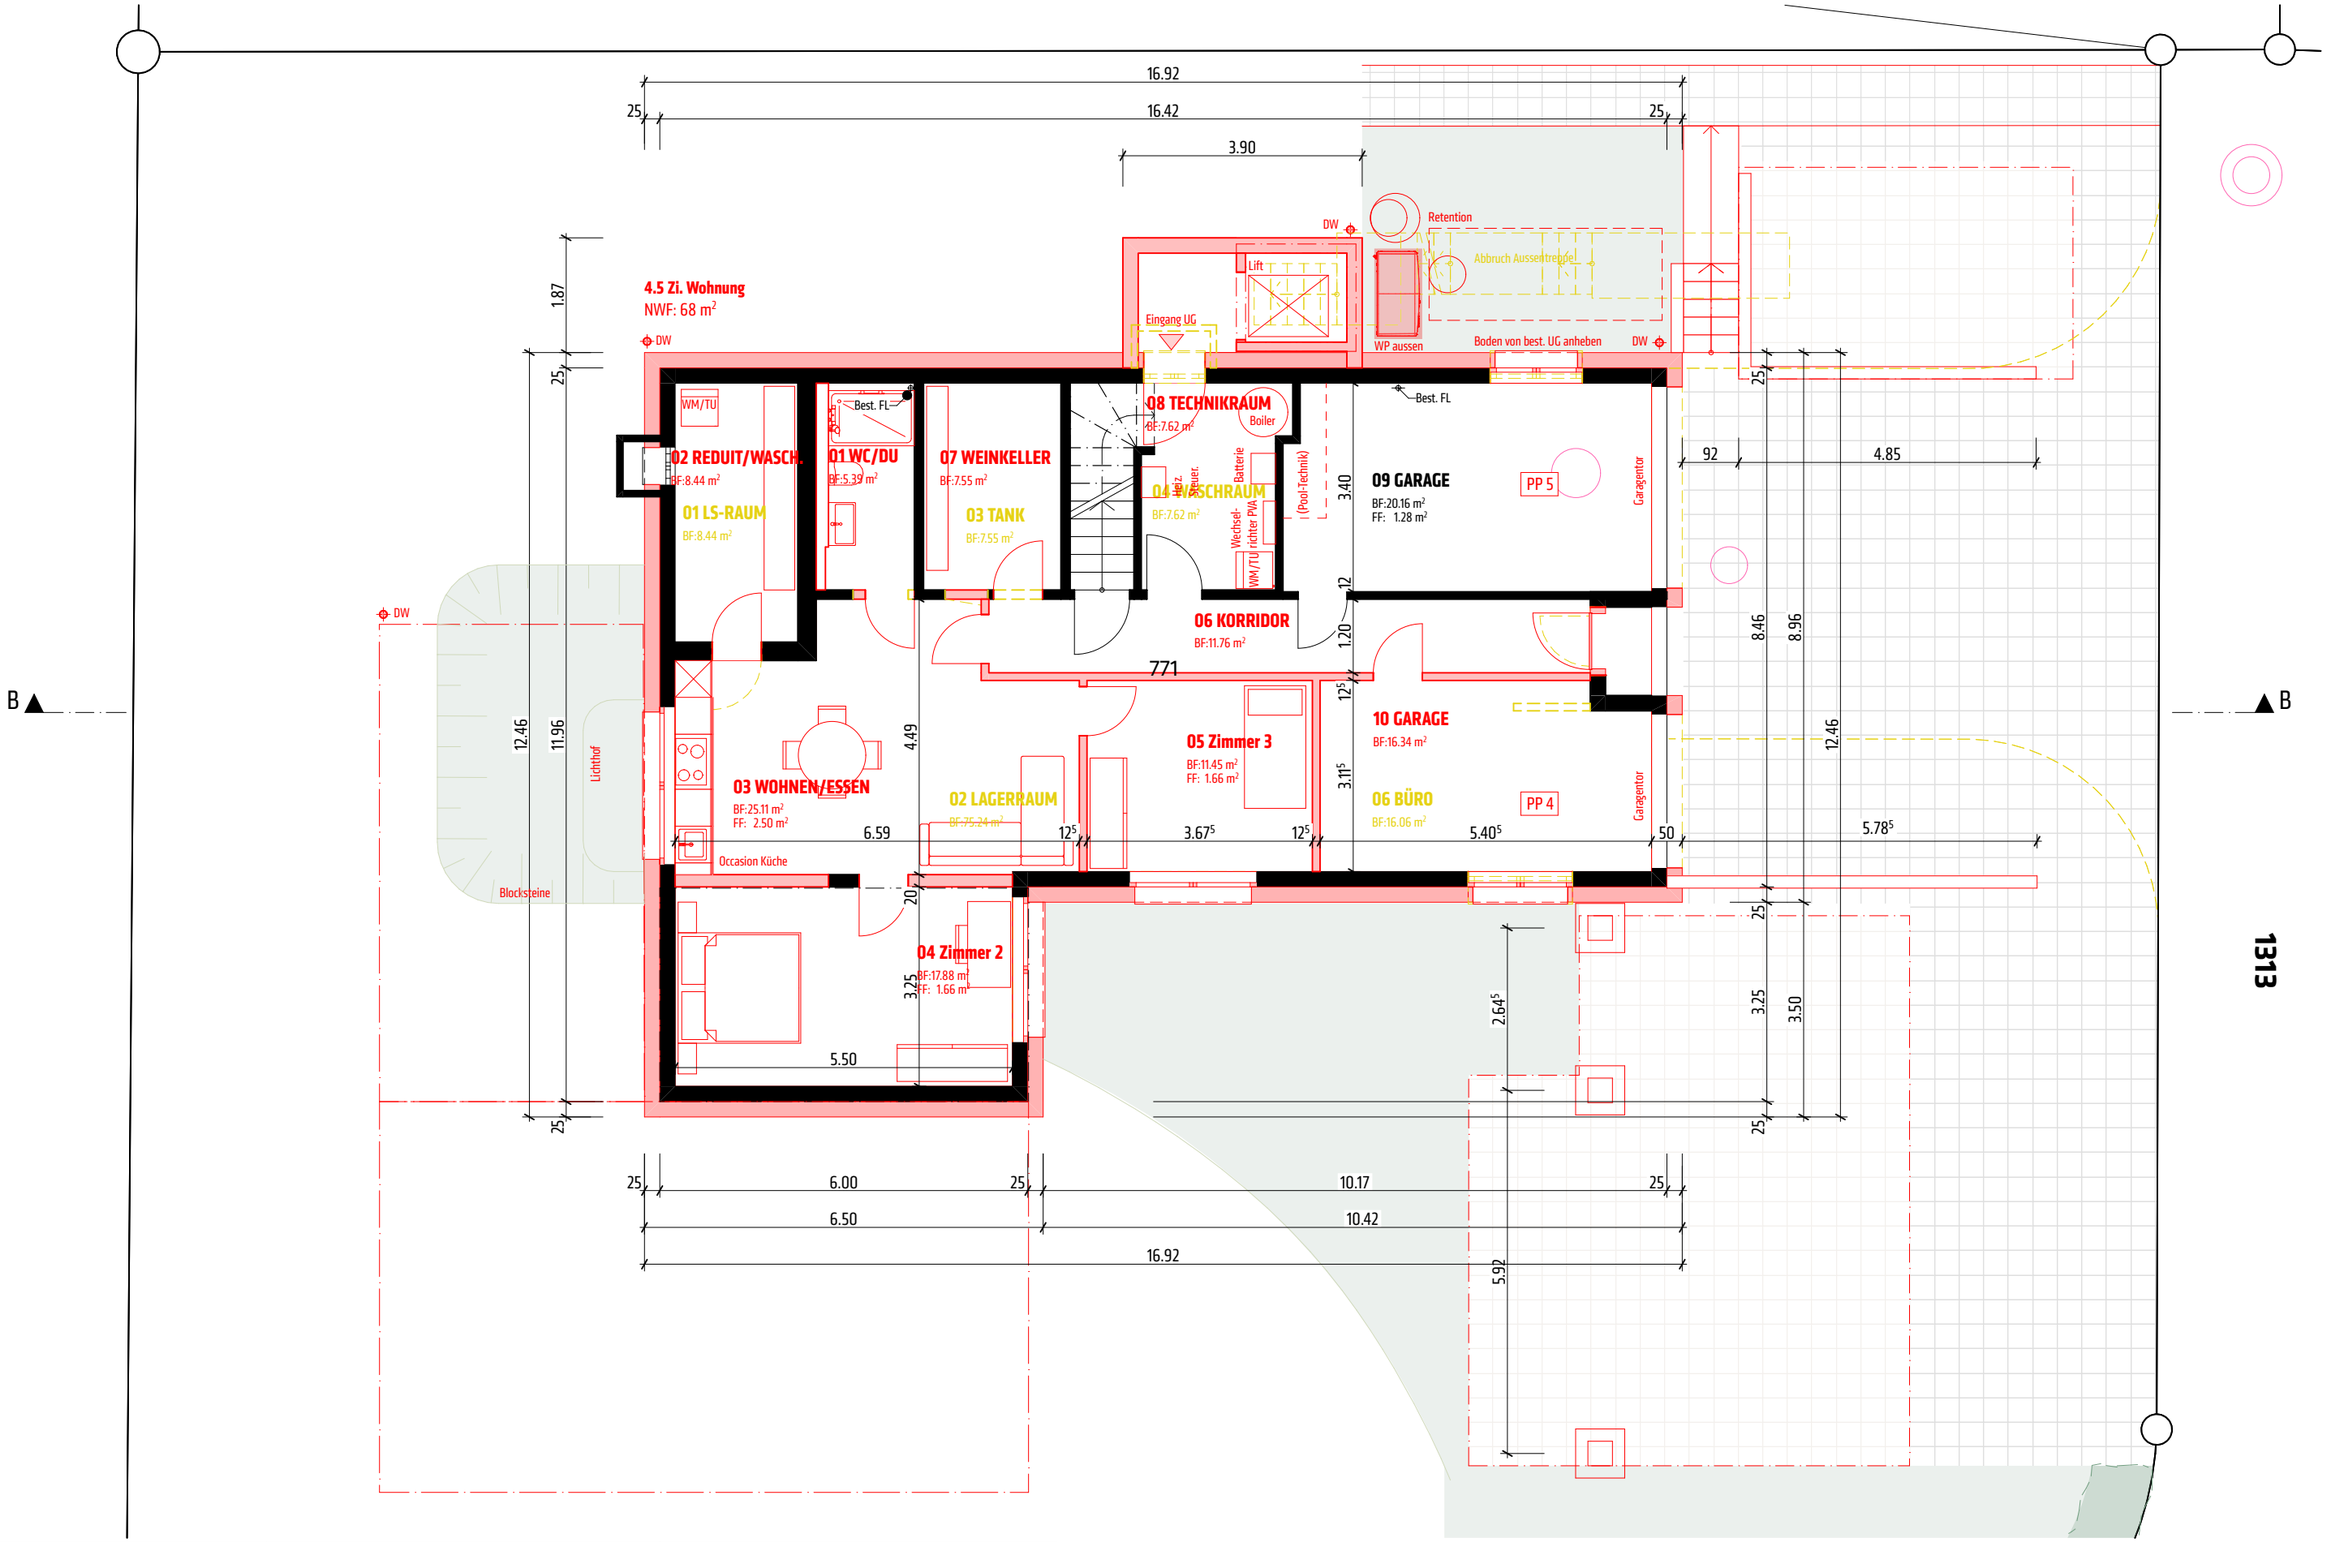


1313

PROJEKTNUMMER:	BAUVORHABEN:	AUFTRAGGEBER:				
25-030	Aufstockung/Umbau EFH, Lerch, Strengelbach Hardstrasse 48, 4802 Strengelbach	Thomas Lerch Lehmgrubenweg 20, 4802 Strengelbach				
PLANNUMMER:	PLANTITEL:	MASSSTAB:	DATUM:	REVIDIERT:	GEZEICHNET:	PLANGRÖSSE:
32.5.1	**Grundriss UG**	1:100	28.04.2025	20.06.25 B	AMa	A3 quer
/Volumes/Projekte/01 Projekte/25-030 Aufstockung EFH, Thomas Lerch, Hardstrasse 48, Strengelbach/04 Planung/0404 Bauprojektpläne/Baueingabeplan Thomas Lerch, Strengelbach UG angepasst.pln						

PLANVERFASSER:
OSWIN BÄTTIG
ARCHITEKTEN AG
Bahnhofstr.14
6252 Dagmersellen
062 726 22 44
architektur@oswin-baettig.ch
oswin-baettig.ch


BESTAND
ABBRUCH
NEU

N

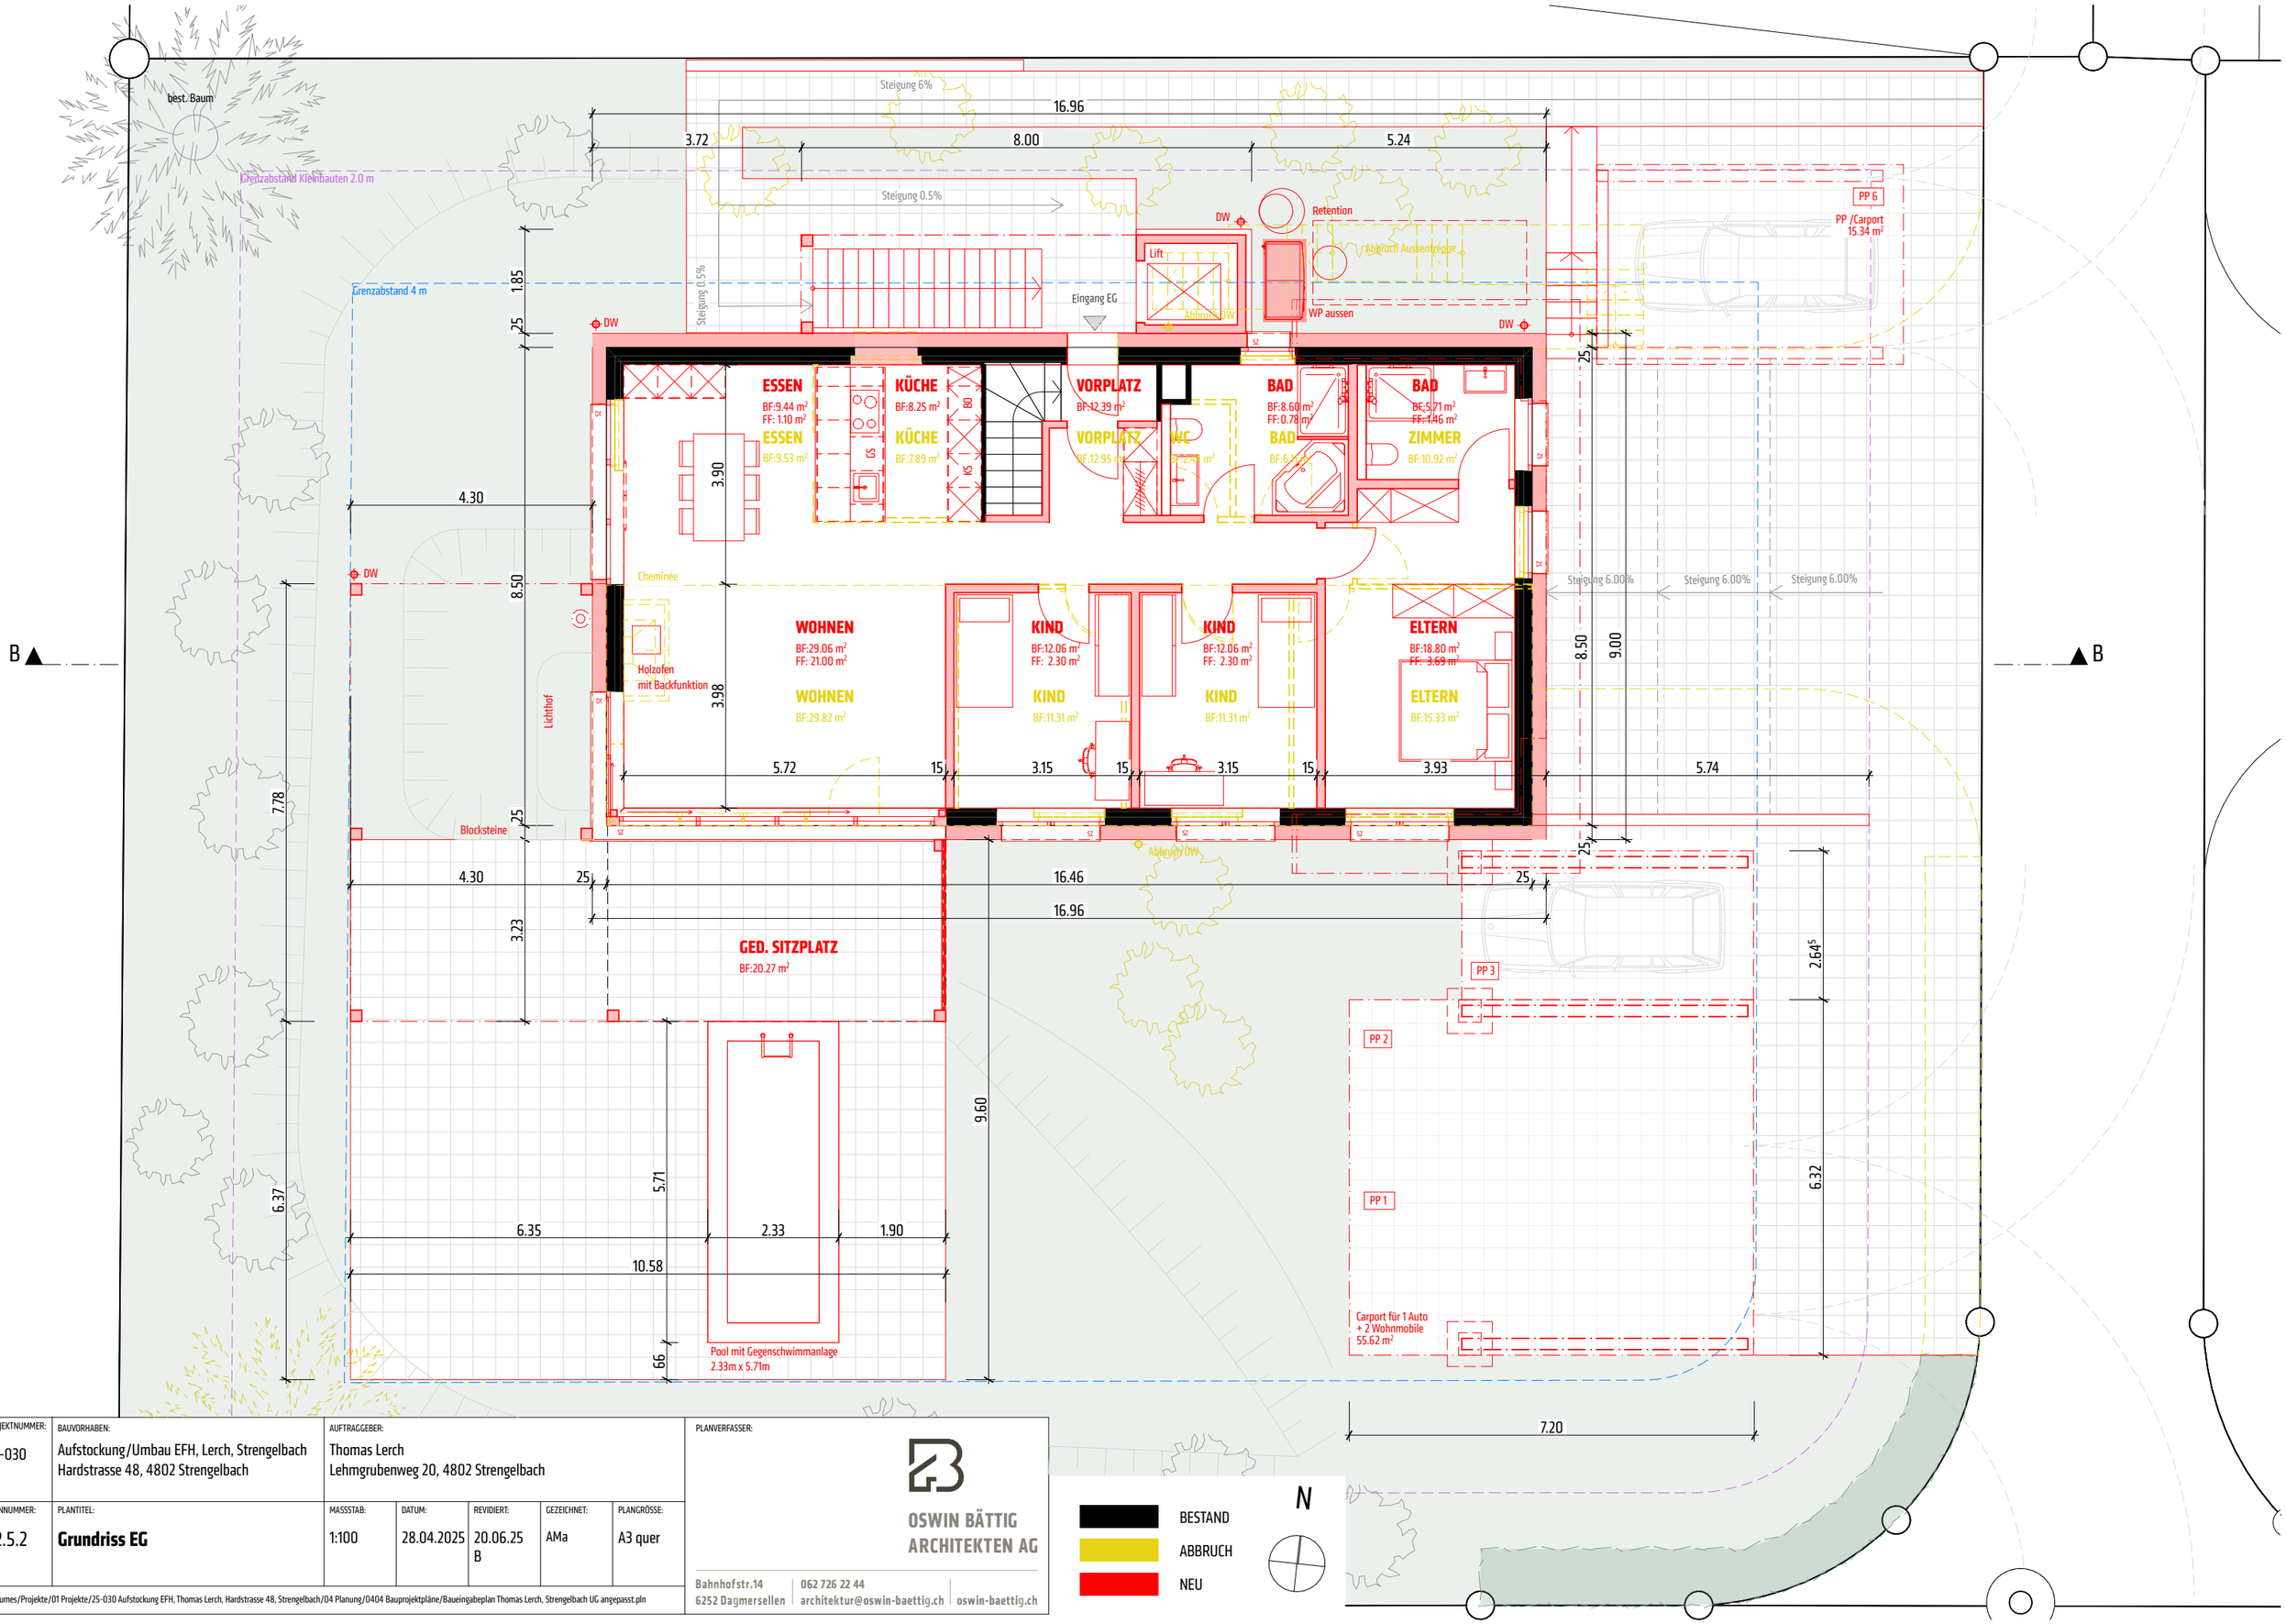

PROJEKTNUMMER:	BAUVORHABEN:	AUFTRAGGEBER:				
25-030	Aufstockung/Umbau EFH, Lerch, Strengelbach Hardstrasse 48, 4802 Strengelbach	Thomas Lerch Lehmgrubenweg 20, 4802 Strengelbach				
PLANNUMMER:	PLANTITEL:	MASSSTAB:	DATUM:	REVIDIERT:	GEZEICHNET:	PLANGRÖSSE:
32.5.2	**Grundriss EG**	1:100	28.04.2025	20.06.25 B	AMa	A3 quer
/Volumes/Projekte/01 Projekte/25-030 Aufstockung EFH, Thomas Lerch, Hardstrasse 48, Strengelbach/04 Planung/0404 Bauprojektpläne/Baueingabeplan Thomas Lerch, Strengelbach UG angepasst.pln						

PLANVERFASSER:
OSWIN BÄTTIG
ARCHITEKTEN AG
Bahnhofstr.14
6252 Dagmersellen
062 726 22 44
architektur@oswin-baettig.ch
oswin-baettig.ch

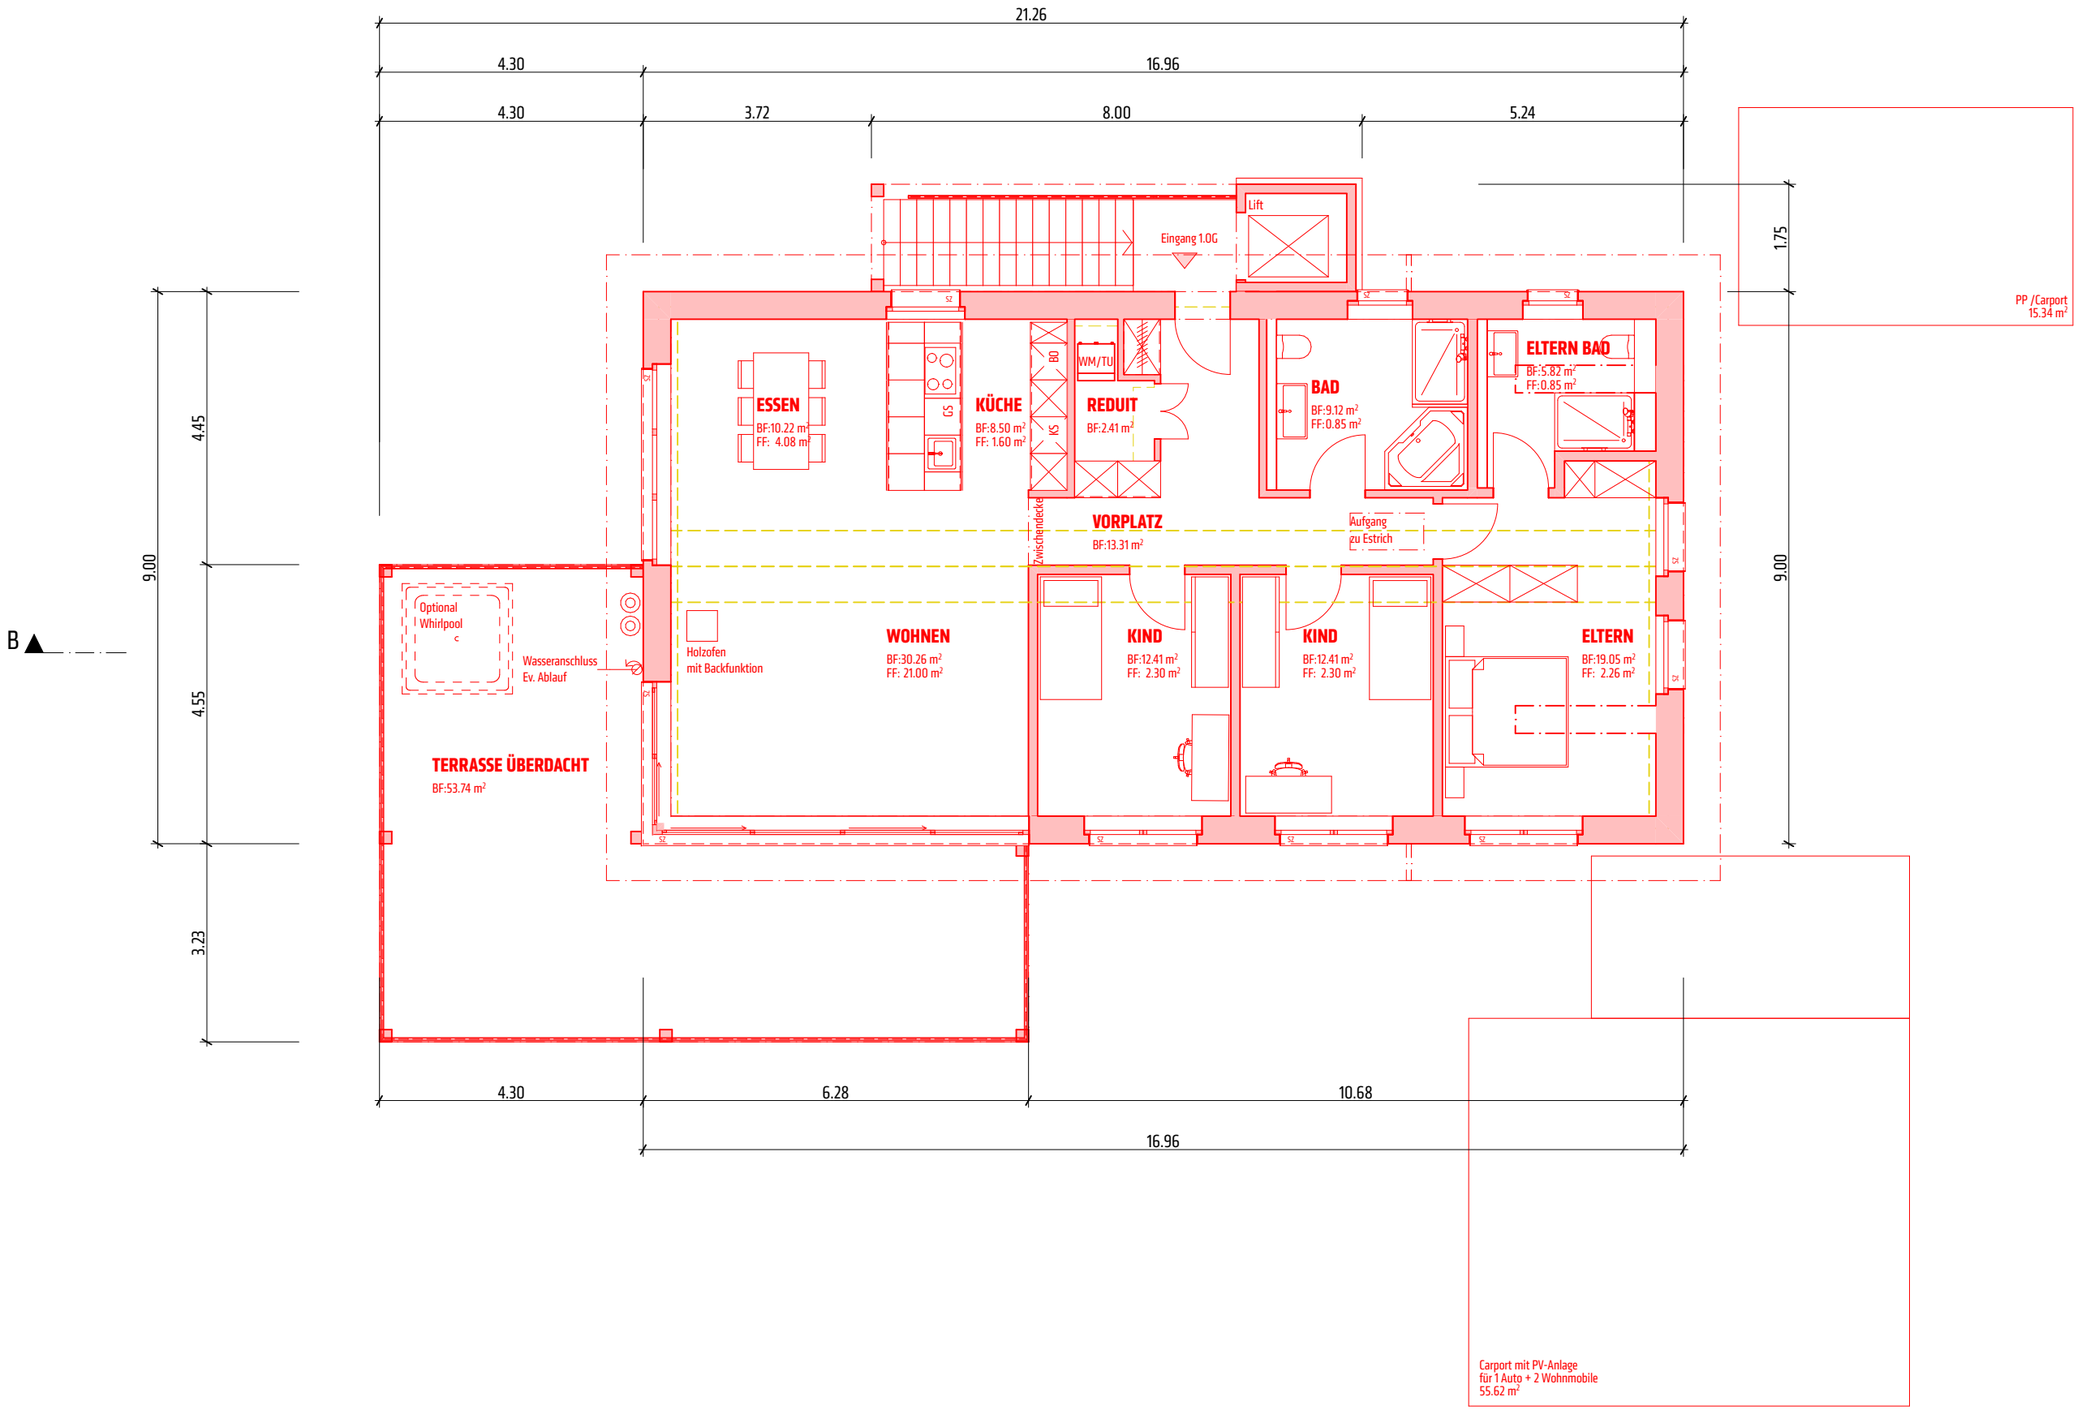


PROJEKTNUMMER:	BAUVORHABEN:	AUFTRAGGEBER:				
25-030	Aufstockung/Umbau EFH, Lerch, Strengelbach Hardstrasse 48, 4802 Strengelbach	Thomas Lerch Lehmgrubenweg 20, 4802 Strengelbach				
PLANNUMMER:	PLANTITEL:	MASSSTAB:	DATUM:	REVIDIERT:	GEZEICHNET:	PLANGRÖSSE:
32.5.3	**Grundriss 1.OG**	1:100	28.04.2025	In Bearbeitung	AMa	A3 quer
/Volumes/Projekte/01 Projekte/25-030 Aufstockung EFH, Thomas Lerch, Hardstrasse 48, Strengelbach/04 Planung/0404 Bauprojektpläne/Baueingabeplan Thomas Lerch, Strengelbach UG angepasst.pln						

PLANVERFASSER:
OSWIN BÄTTIG
ARCHITEKTEN AG
Bahnhofstr.14 | 062 726 22 44
6252 Dagmersellen | architektur@oswin-baettig.ch | oswin-baettig.ch

BESTAND
ABBRUCH
NEU

N

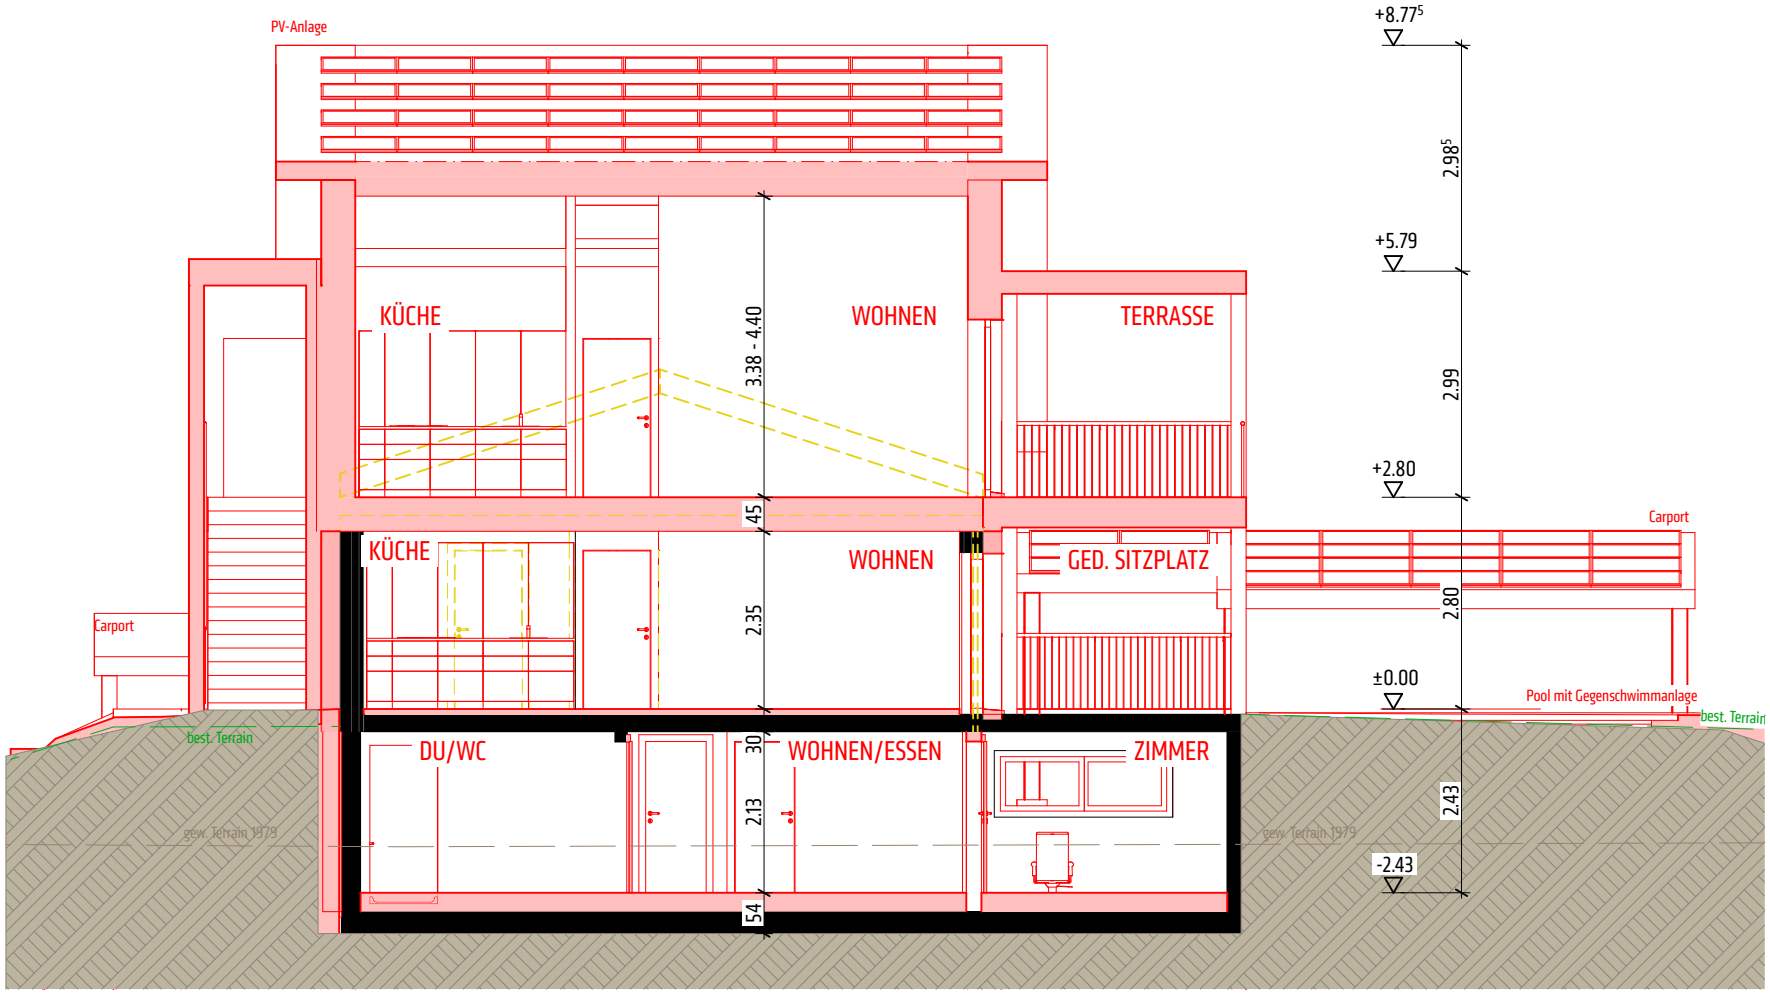

PROJEKTNUMMER:	BAUVORHABEN:	AUFTRAGGEBER:				
25-030	Aufstockung/Umbau EFH, Lerch, Strengelbach Hardstrasse 48, 4802 Strengelbach	Thomas Lerch Lehmgrubenweg 20, 4802 Strengelbach				
PLANNUMMER:	PLANTITEL:	MASSSTAB:	DATUM:	REVIDIERT:	GEZEICHNET:	PLANGRÖSSE:
32.6.1	**Schnitt A-A**	1:100	28.04.2025	20.06.25 B	AMa/ AFe	A4 quer


/Volumes/Projekte/01 Projekte/25-030 Aufstockung EFH, Thomas Lerch, Hardstrasse 48, Strengelbach/04 Planung/0404 Bauprojektpläne/Baueingabeplan Thomas Lerch, Strengelbach UG angepasst.pln

PLANVERFASSER:

OSWIN BÄTTIG
ARCHITEKTEN AG

Bahnhofstr.14
6252 Dagmersellen
062 726 22 44
architektur@oswin-baettig.ch
oswin-baettig.ch

BESTAND
ABBRUCH
NEU

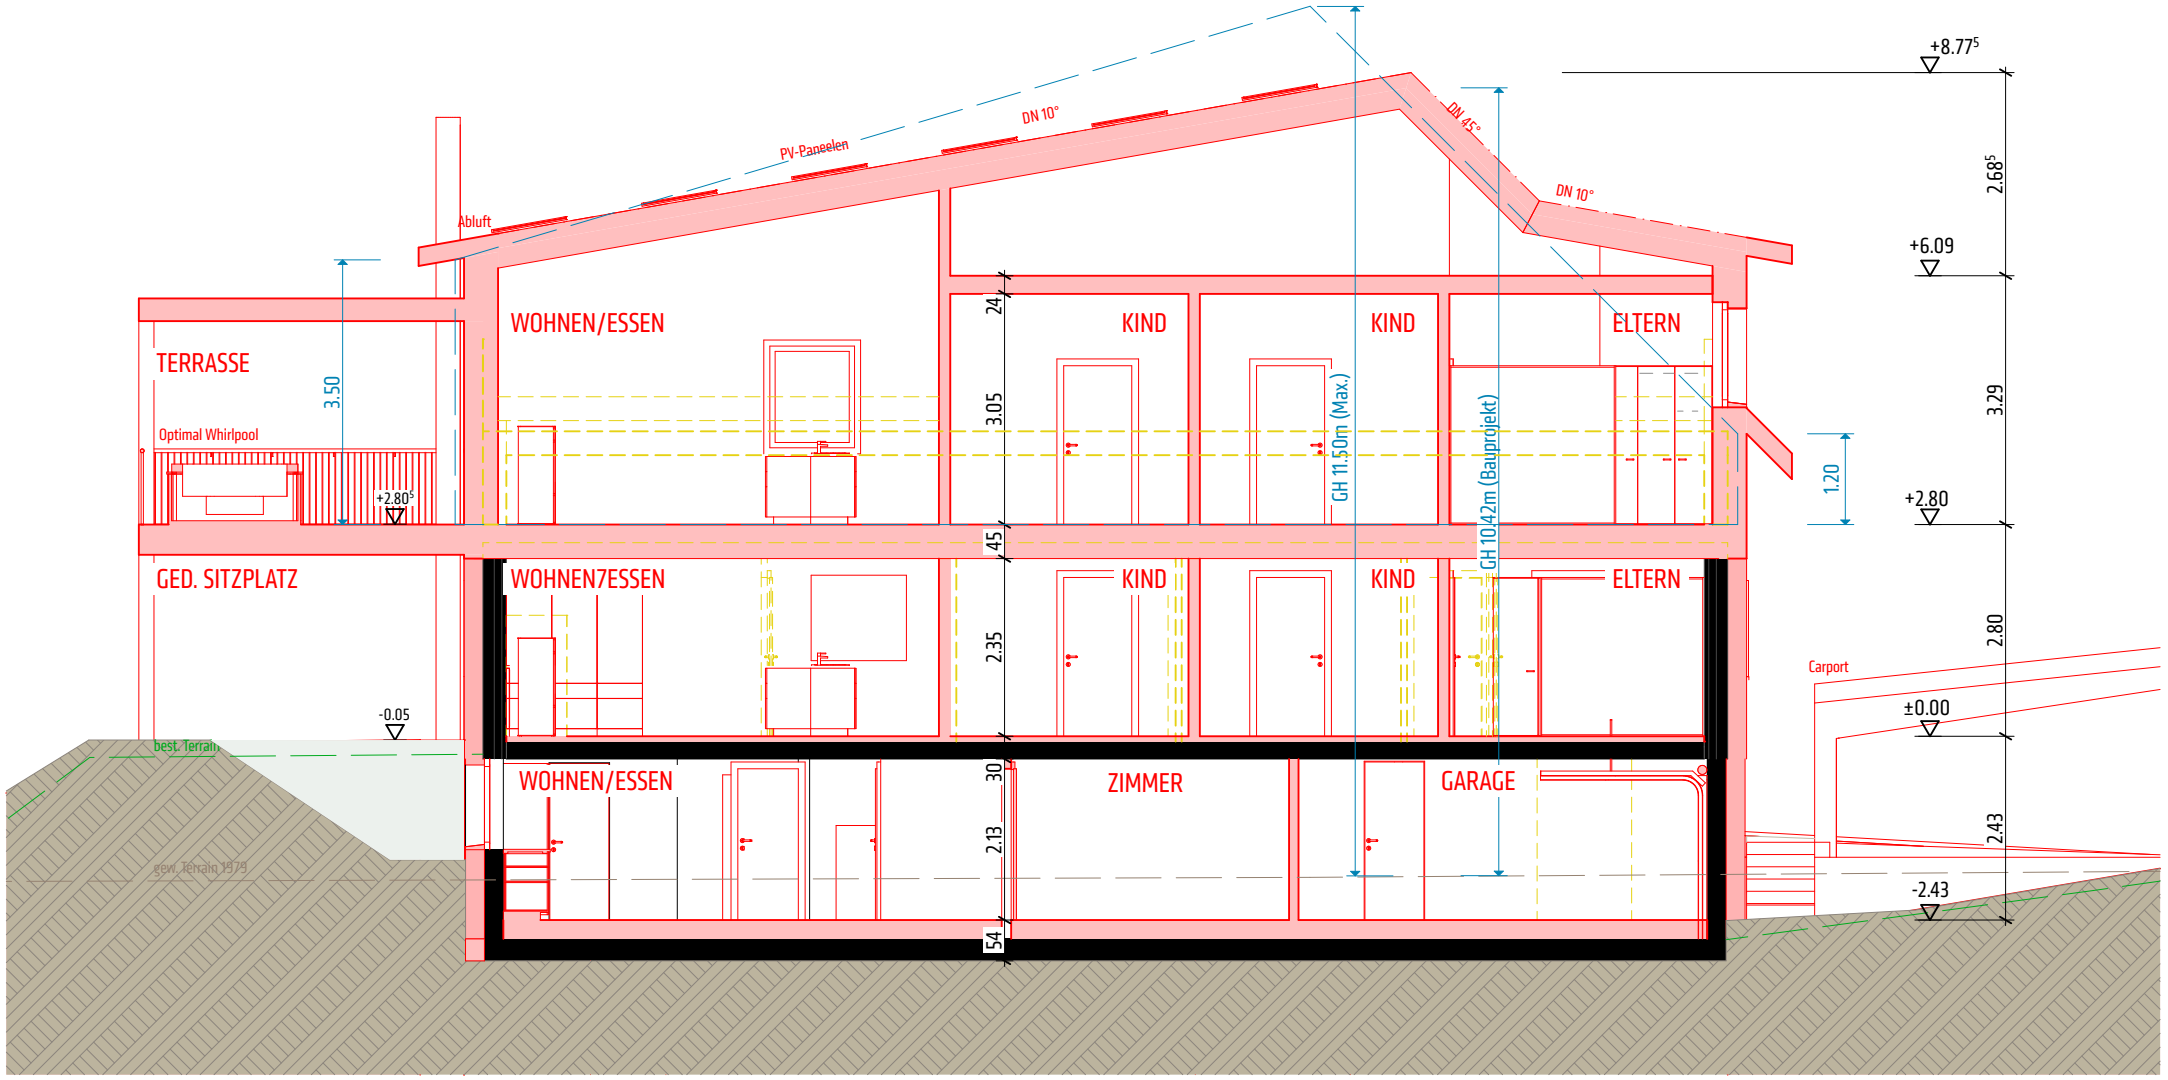

PROJEKTNUMMER:	BAUVORHABEN:	AUFTRAGGEBER:				
25-030	Aufstockung/Umbau EFH, Lerch, Strengelbach Hardstrasse 48, 4802 Strengelbach	Thomas Lerch Lehmgrubenweg 20, 4802 Strengelbach				
PLANNUMMER:	**PLANTITEL:**	**MASSSTAB:**	**DATUM:**	**REVIDIERT:**	**GEZEICHNET:**	**PLANGRÖSSE:**
32.6.2	**Schnitt B-B**	1:100	28.04.2025	20.06.25 B	AMa/ AFe	A4 quer

/Volumes/Projekte/01 Projekte/25-030 Aufstockung EFH, Thomas Lerch, Hardstrasse 48, Strengelbach/04 Planung/0404 Bauprojektpläne/Baueingabeplan Thomas Lerch, Strengelbach UG angepasst.pln

PLANVERFASSER:


OSWIN BÄTTIG
ARCHITEKTEN AG

Bahnhofstr.14
6252 Dagmersellen
062 726 22 44
architektur@oswin-baettig.ch
oswin-baettig.ch

BESTAND
ABBRUCH
NEU



1:100 Südansicht A/03

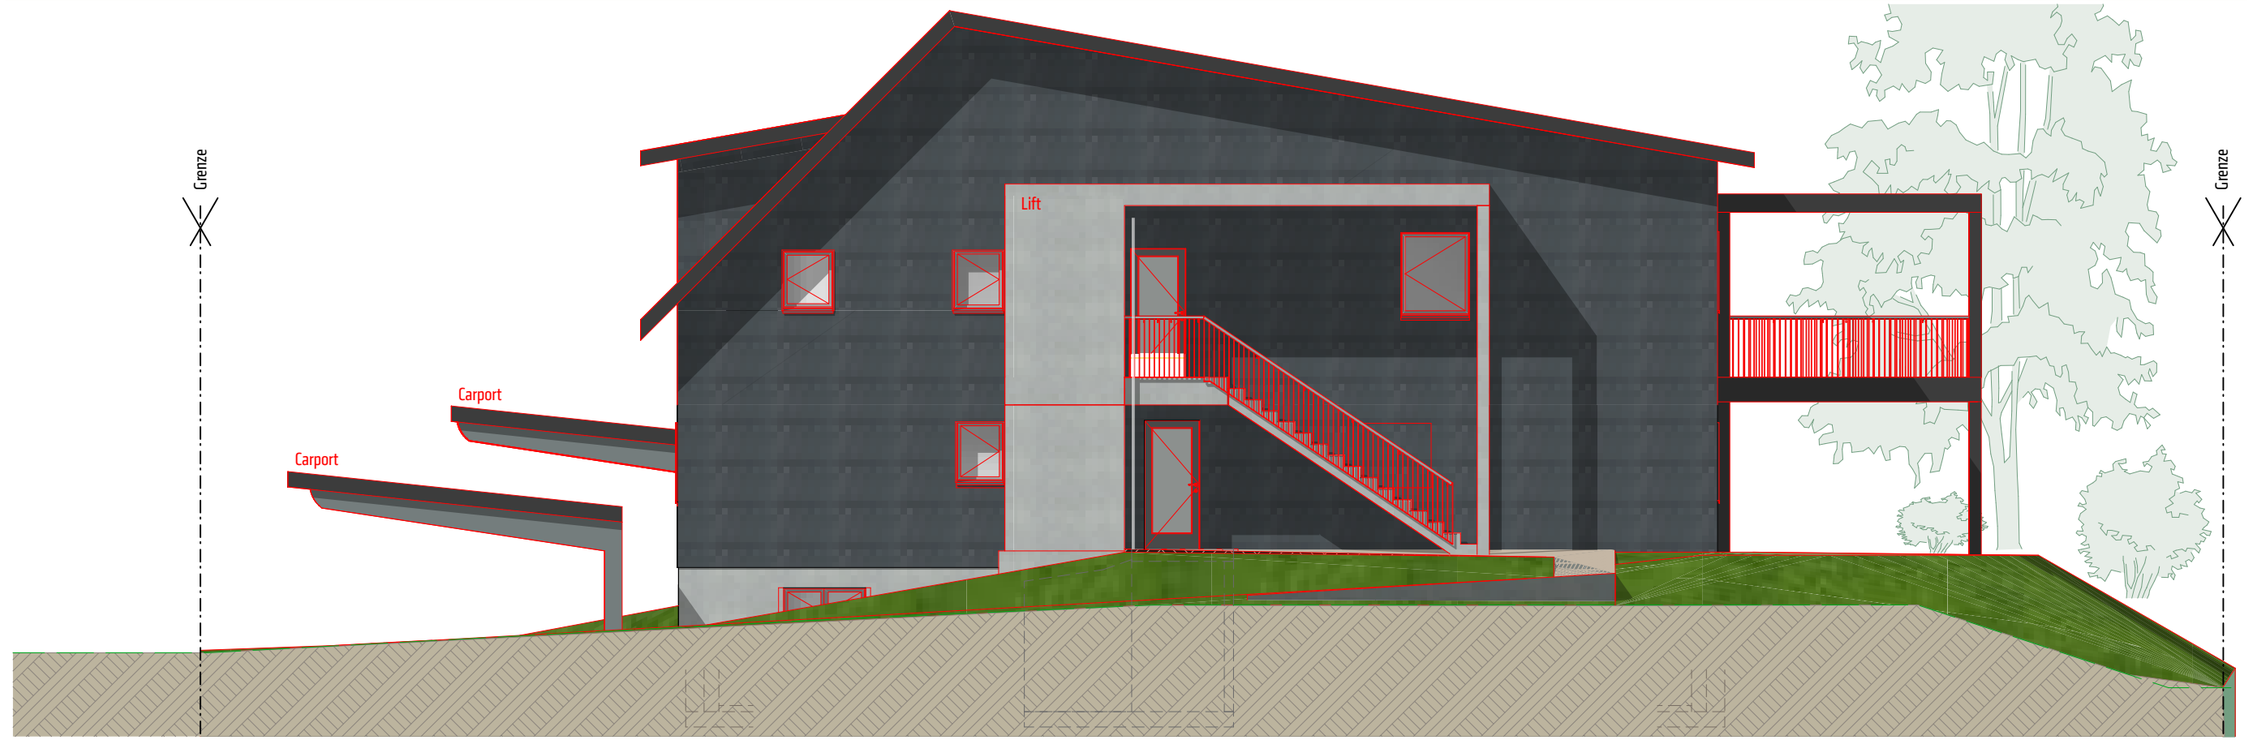

1:100 Nordansicht A/01


PROJEKTNUMMER:	BAUVORHABEN:	AUFTRAGGEBER:				
25-030	Aufstockung/Umbau EFH, Lerch, Strengelbach Hardstrasse 48, 4802 Strengelbach	Thomas Lerch Lehmgrubenweg 20, 4802 Strengelbach				
PLANNUMMER:	PLANTITEL:	MASSSTAB:	DATUM:	REVIDIERT:	GEZEICHNET:	PLANGRÖSSE:
32.7.1	**Ansichten Nord/ Süd**	1:100	28.04.2025	28.04.25 A	AMa	A3 quer
/Volumes/Projekte/01 Projekte/25-030 Aufstockung EFH, Thomas Lerch, Hardstrasse 48, Strengelbach/04 Planung/0404 Bauprojektpläne/Baueingabeplan Thomas Lerch, Strengelbach UG angepasst.pln						

PLANVERFASSER:
OSWIN BÄTTIG
ARCHITEKTEN AG
Bahnhofstr.14
6252 Dagmersellen
062 726 22 44
architektur@oswin-baettig.ch
oswin-baettig.ch

BESTAND
ABBRUCH
NEU



1:100 Ostansicht A/02

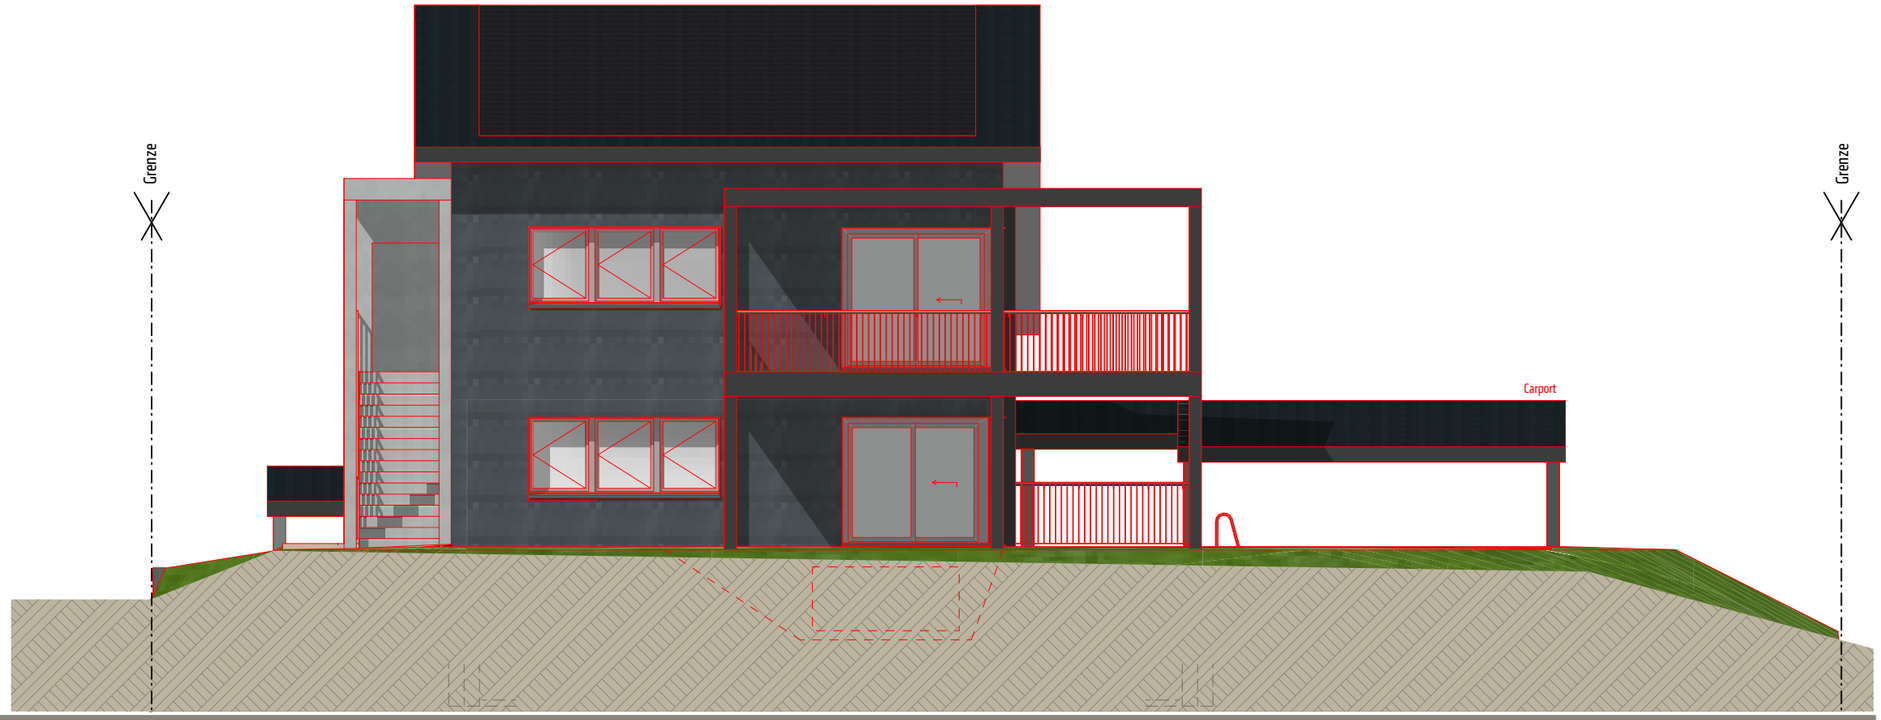

1:100 Westansicht A/04

PROJEKTNUMMER:	BAUVORHABEN:	AUFTRAGGEBER:				
25-030	Aufstockung/Umbau EFH, Lerch, Strengelbach Hardstrasse 48, 4802 Strengelbach	Thomas Lerch Lehmgrubenweg 20, 4802 Strengelbach				
PLANNUMMER:	PLANTITEL:	MASSSTAB:	DATUM:	REVIDIERT:	GEZEICHNET:	PLANGRÖSSE:
32.7.2	**Ansichten West/ Ost**	1:100	28.04.2025	In Bearbeitung	AMa	A3 quer

/Volumes/Projekte/01 Projekte/25-030 Aufstockung EFH, Thomas Lerch, Hardstrasse 48, Strengelbach/04 Planung/0404 Bauprojektpläne/Baueingabeplan Thomas Lerch, Strengelbach UG angepasst.pln

PLANVERFASSER:

OSWIN BÄTTIG
ARCHITEKTEN AG

Bahnhofstr.14
6252 Dagmersellen
062 726 22 44
architektur@oswin-baettig.ch
oswin-baettig.ch

BESTAND
ABBRUCH
NEU