
PROJEKT OBERGESCHOSS / SCHNITTE

BAUEINGABE

MST 1 : 100

ALEX KLINGENFUSS ARCHITEKTURBÜRO BAULEITUNG HINDER NÜCHILCH 34 8213 NEUNKIRCH

AUSGABE 15.09.11

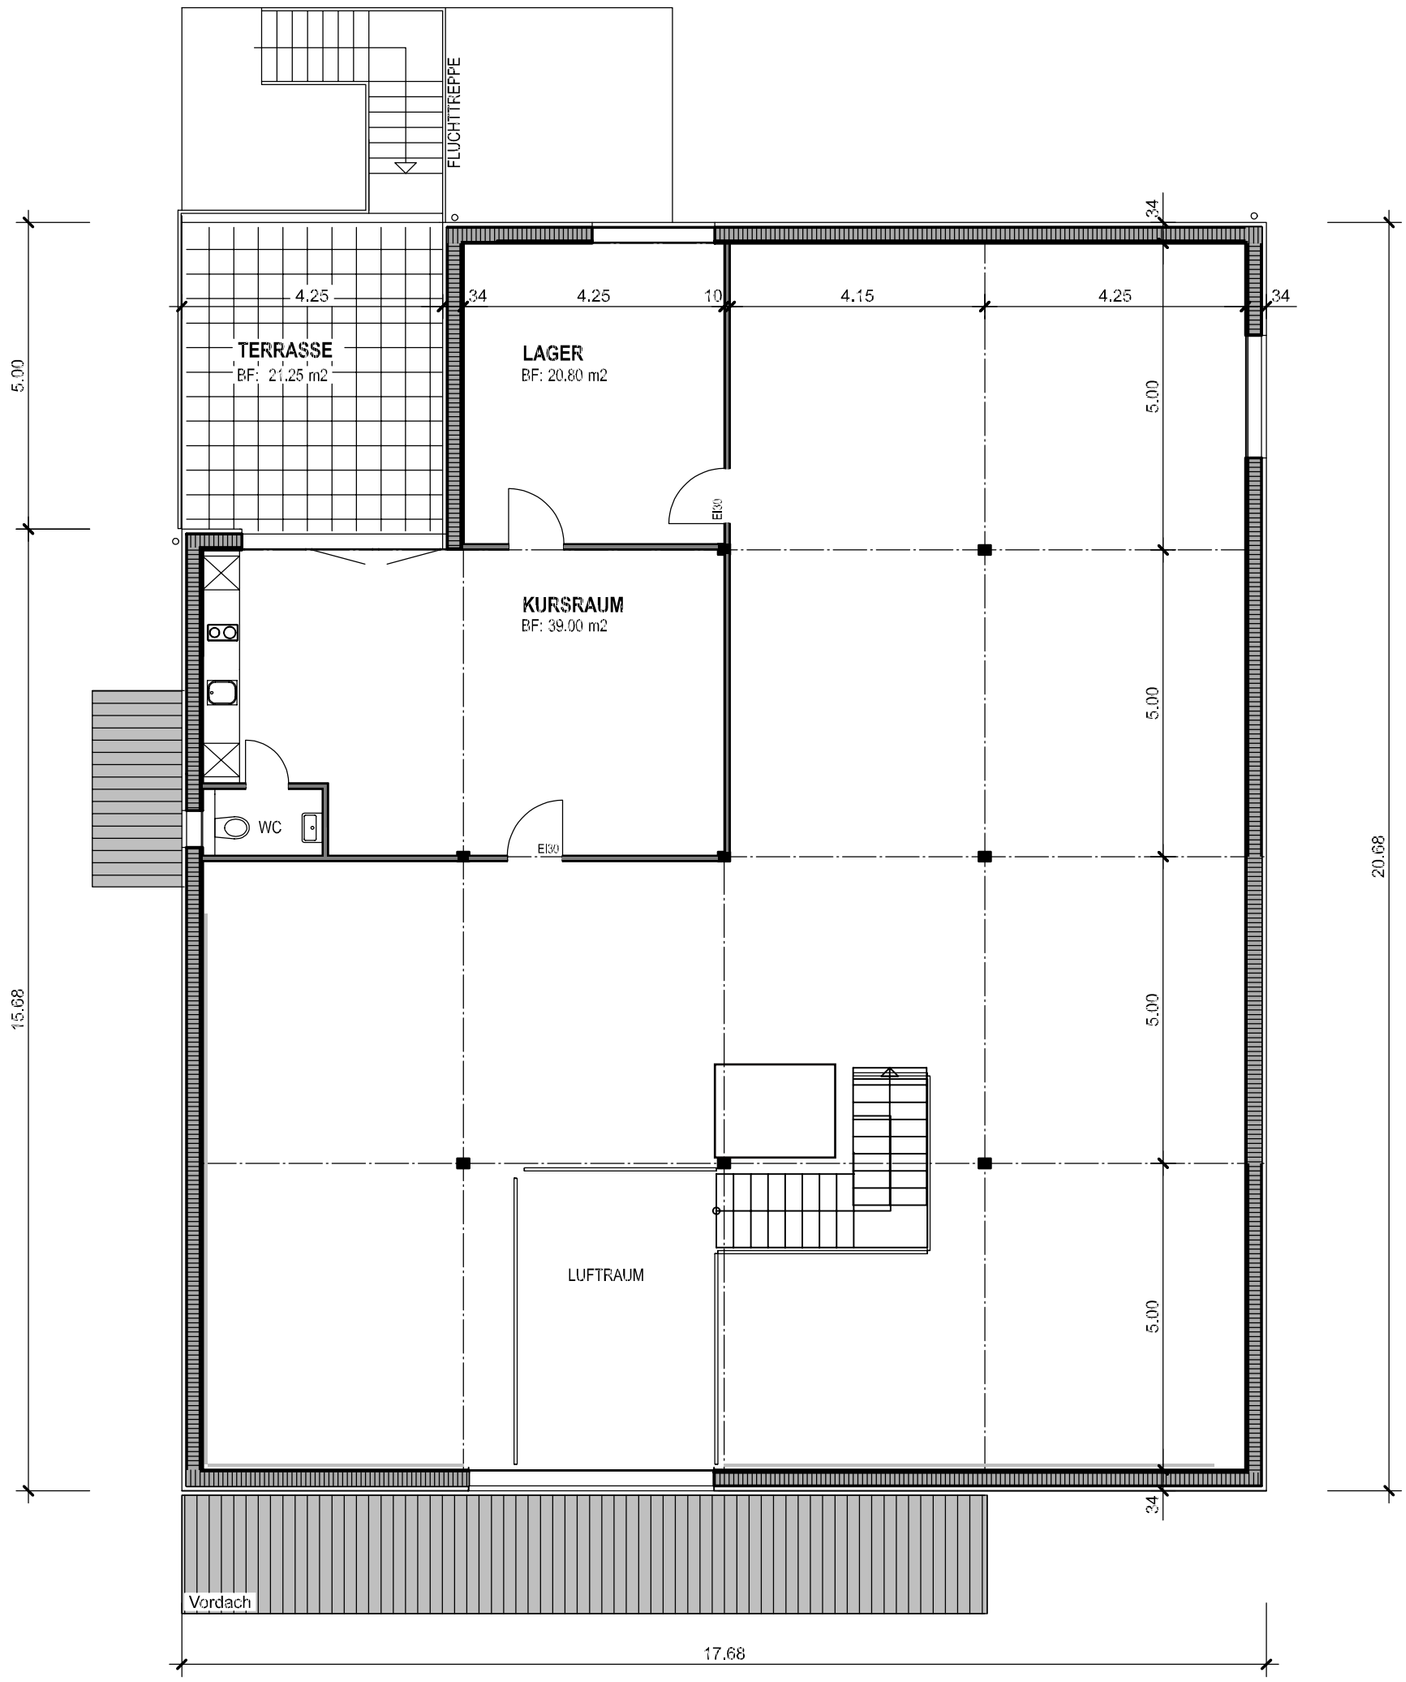

GRUNDRISS OBERGESCHOSS