
herrn f. moll- schurr basel	B. 5.78	rev.	Ki
ueberbauung in reinach bl	88/166		
flachtenweg parzellen 2489, 3386	1:20	78/6	
grundriss kellergeschoss			
Fredy Moll Architekt Basel			
Güterstrasse 133 Tel. 35 25 02			


BAUINSPEKTORAT
Eing. 1.8. 1978
Reinach

sämtl. masse sind rohmasse und sind an ort und stelle nachzuprüfen


sämtl. kotenhöhen sind fertigmasse die ziffer in klammer ist die differenz bis rohmasse

detail der heizraumzuluftkanale mst. 1:10

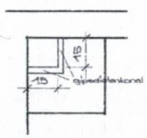

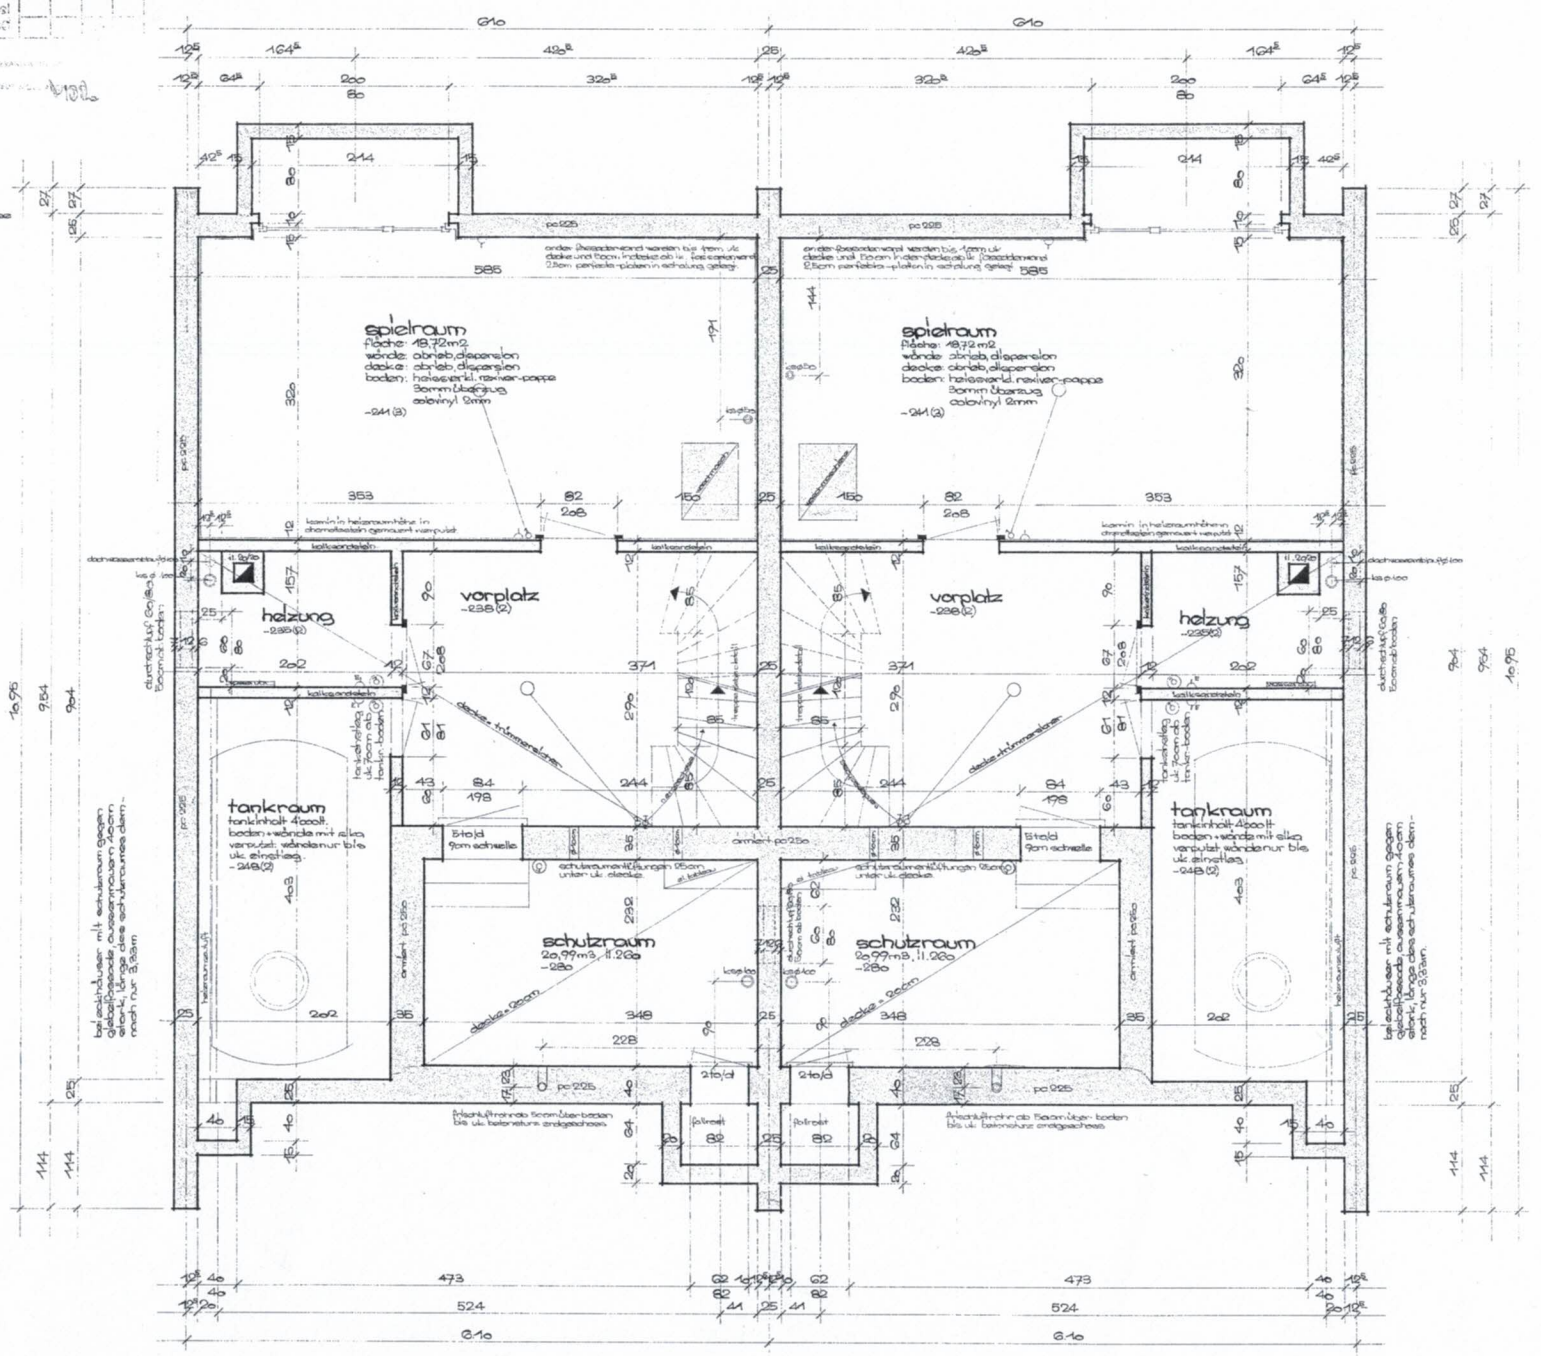

herrn f. moll - schurr basel	3.5.93	gez.	Ke
ueberbauung in reinach bl	80/405	datei	1
flachdachweg parzellen 2487, 3380	1:20		7017
grundriss erdgeschoss			
Fredy Moll Architekt Basel			
Güterstrasse 133 Tel. 35 25 30			

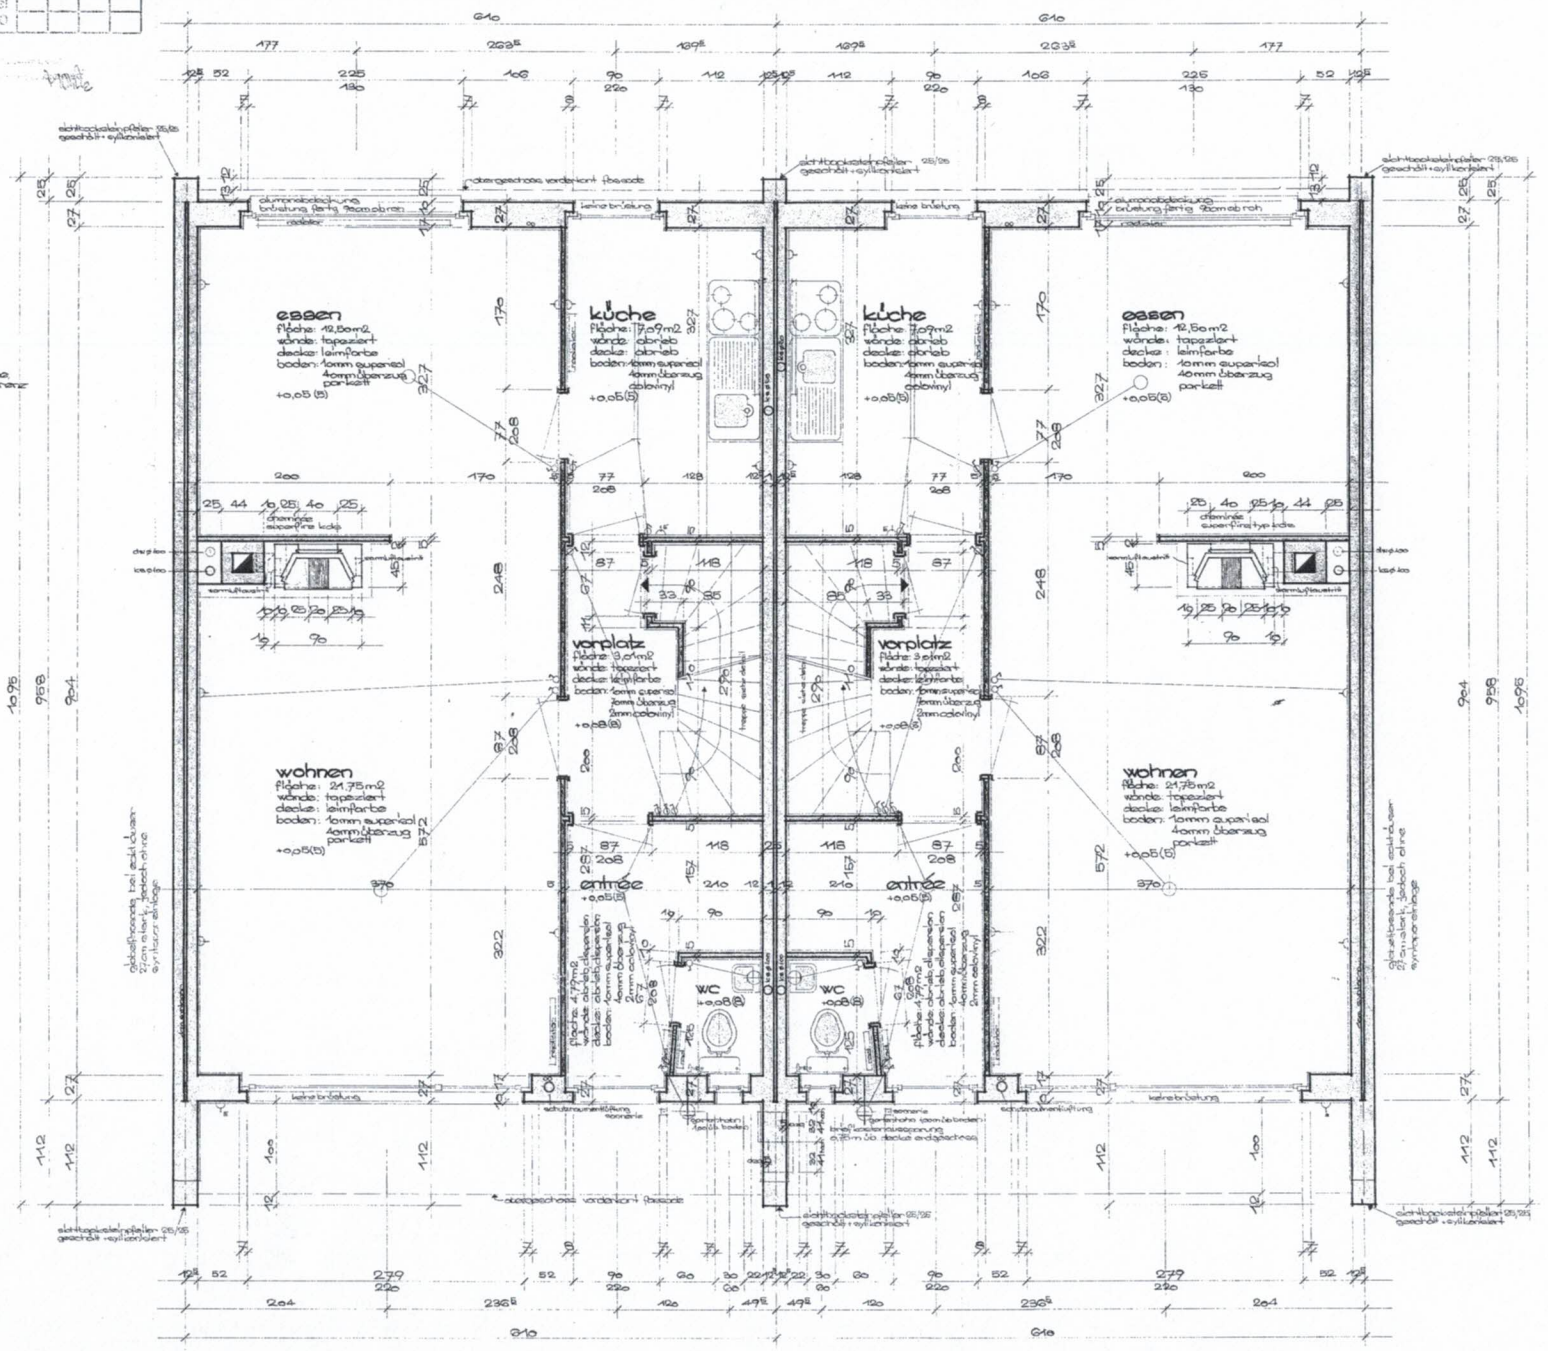

sämtl. kotenhöhen sind fertigmasse, die ziffer in klammern, ist die differenz bis rohmass.

sämtl. masse sind rohmasse und sind am bau nachzuprüfen.

wc: fläche: 1,82m2
wände: platten & teilen, abrieb, alleperlen
decke: abrieb, alleperlen
boden: 10mm superiso
7mm überzug
cobiviny 2mm


herrn f. moll - schurr basel	20.4.83	ges.	kz.
ueberbauung in rehach bl	80/165	kontr.	
flachdachweg parzellen 2487, 3380 grundriss ekorgeschosse	1:20	78/B	
Fredy Moll Architekt Basel Güterstrasse 133 Tel. 35 25 00			

EINGANGSSTEMPEL
Bau- u. Zivilabt.
Reinach

sämtl. masse sind rohmasse und sind am bau nachzuprüfen


sämtl. kotenhöhen sind fertigmasse die eiffern in klammern ist die differenz bis rohmass



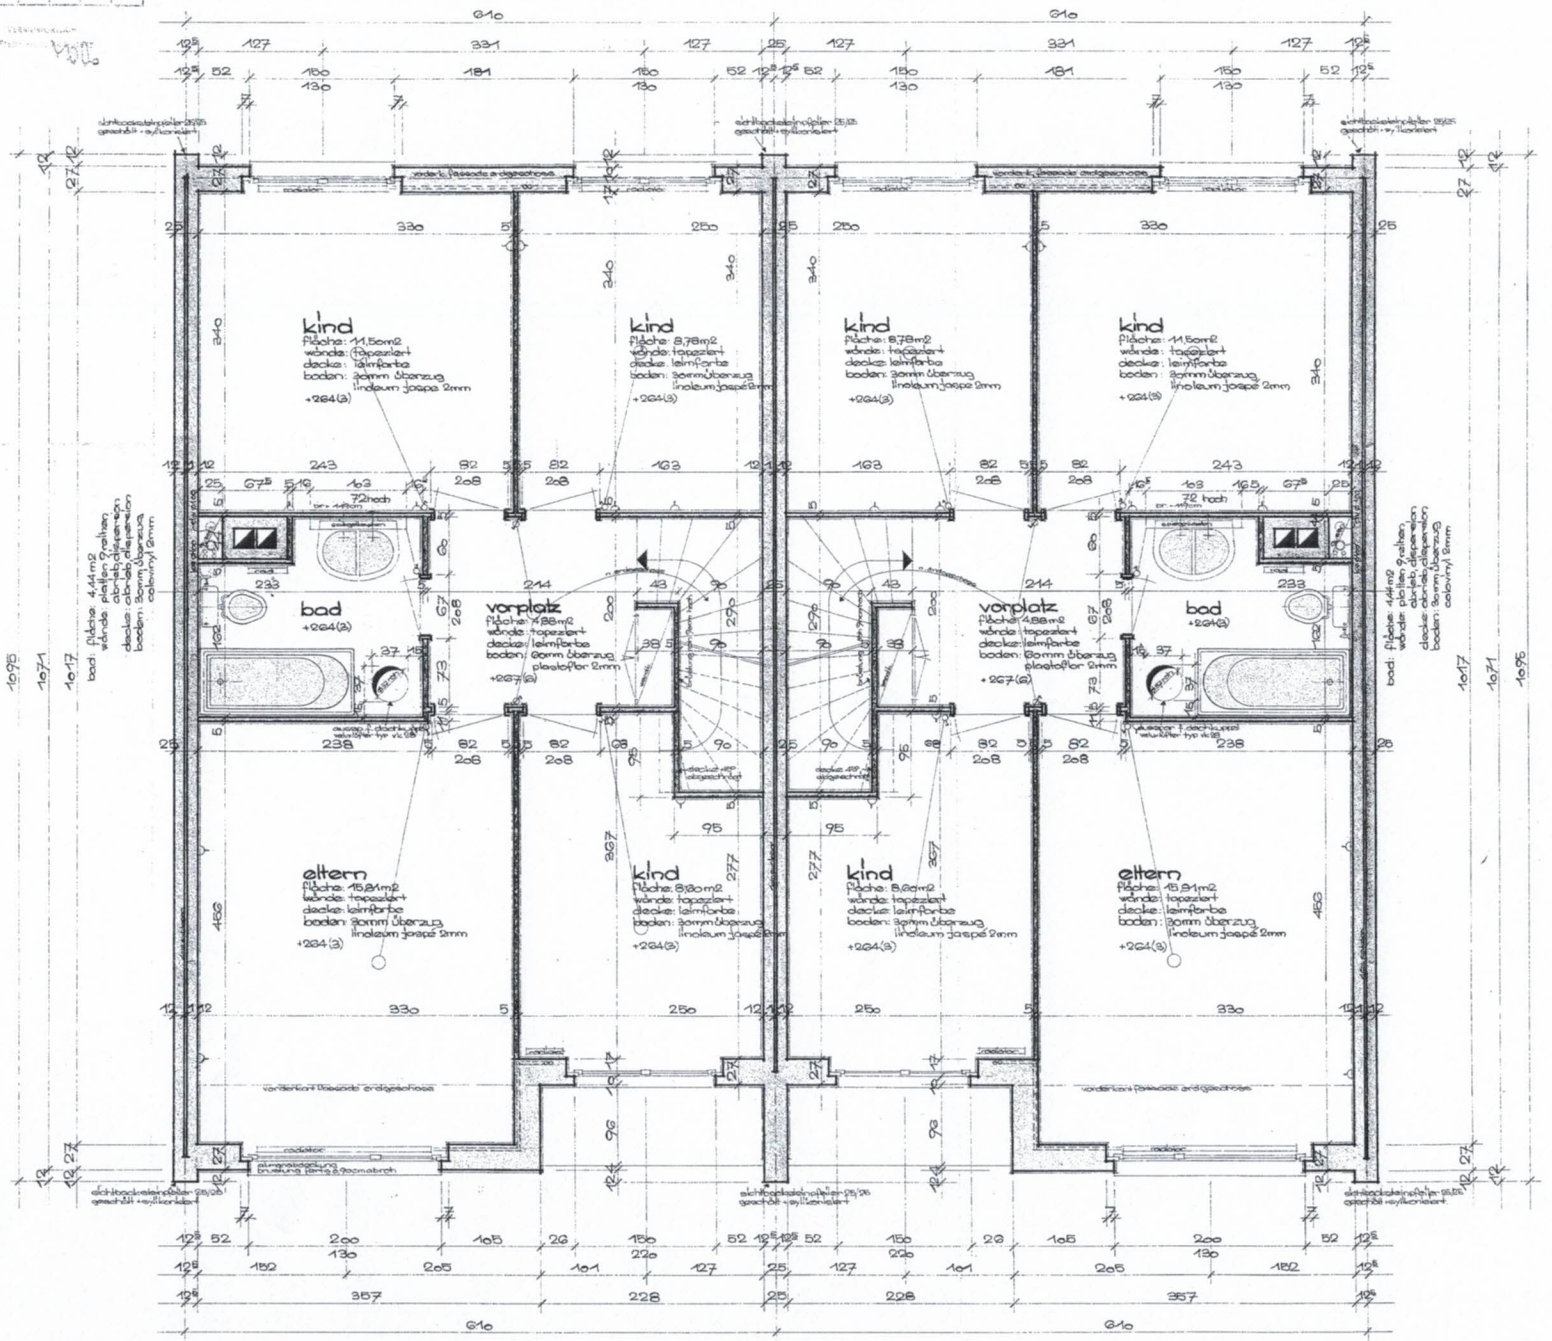

herrn f. moll - schurr basel	3.5.62	gez.	Kr
ueberbauung in reinach bl	60/84	kontr.	
fliedtenweg parzellen 2489, 3380	1:20	78/9	
querschnitt a-a			
Fredy Moll Architekt Basel Güterstrasse 133 Tel. 35 25 00			

HOCHBAUINSPEKTORAT
Eing. 18. JULI 1963

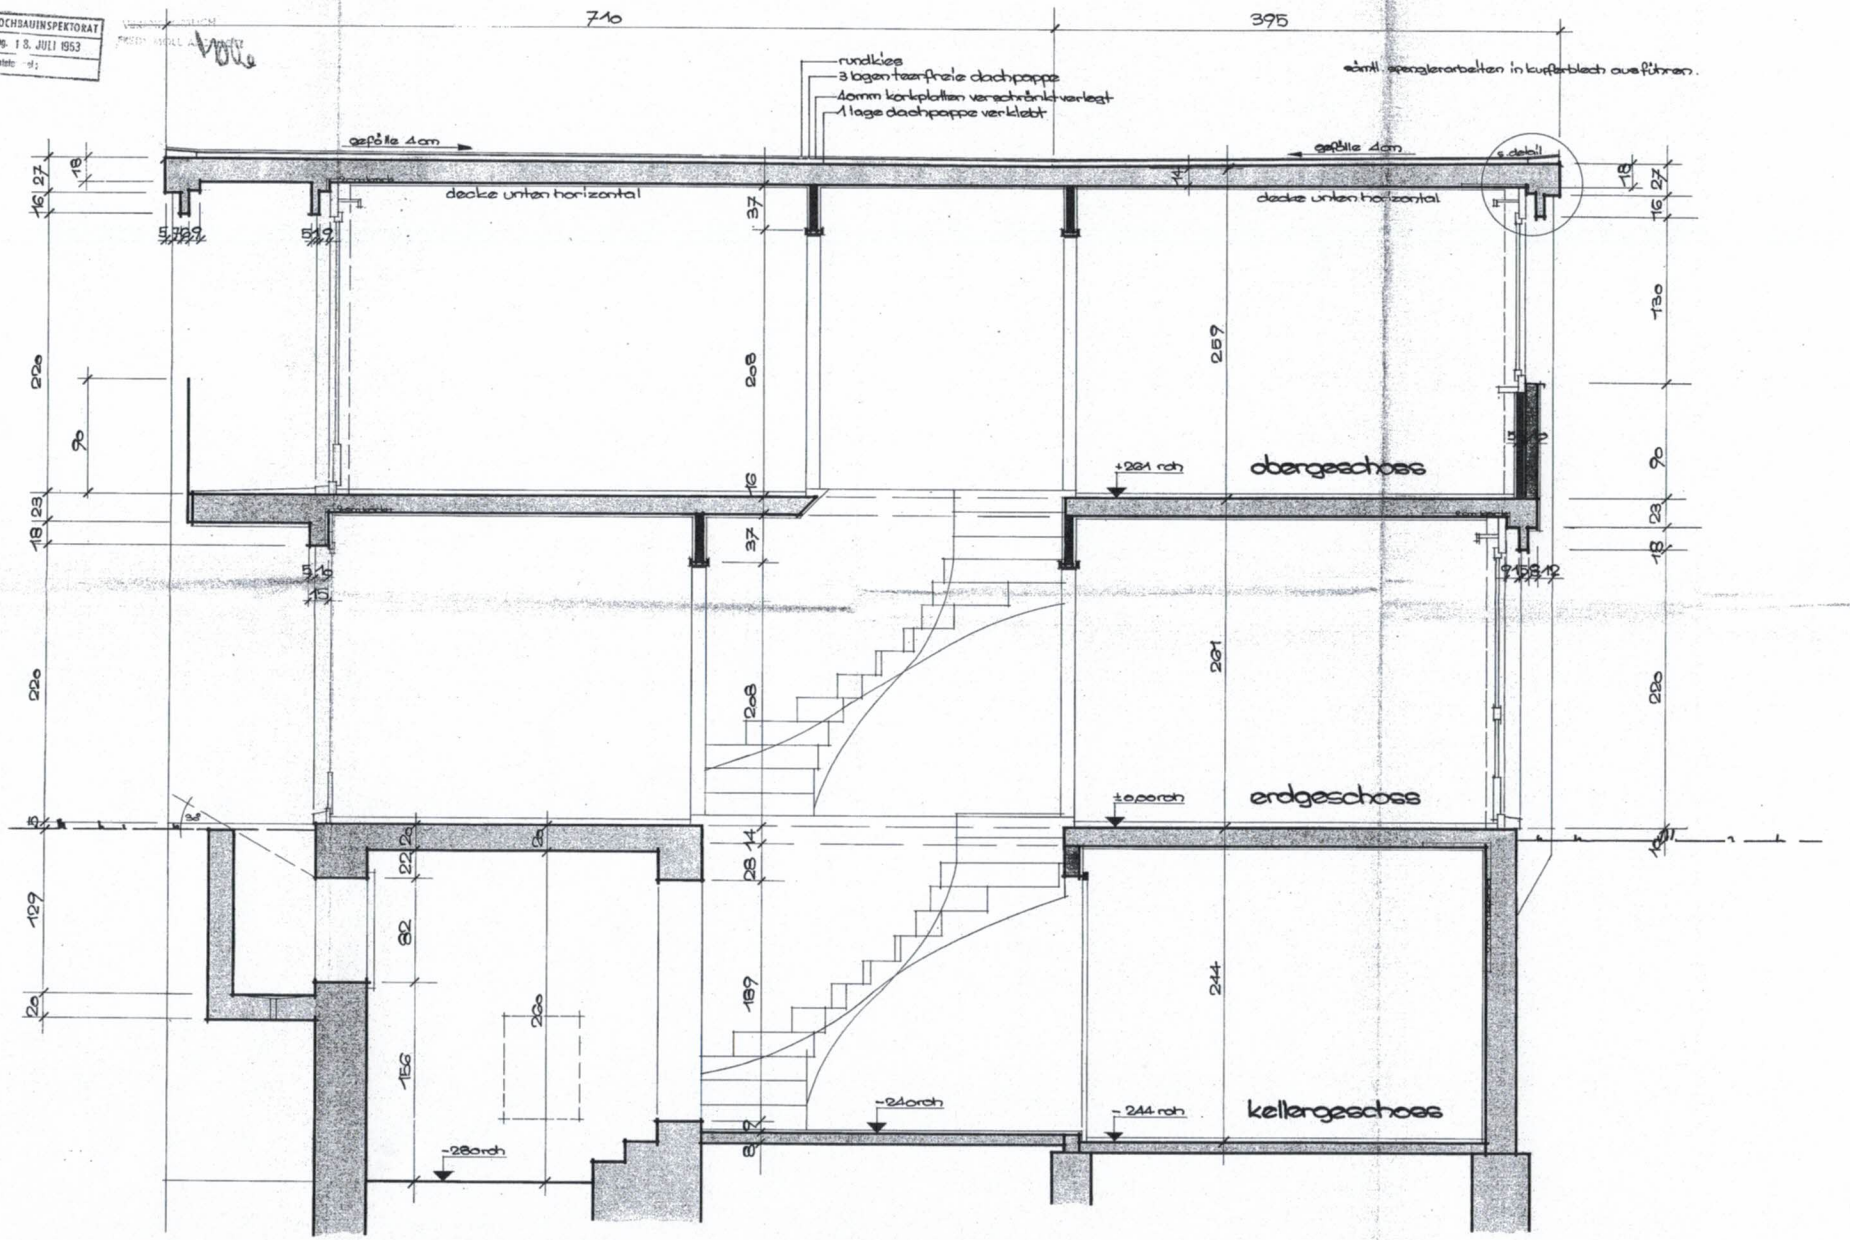


herrn f. moll-schurr basel ueberbauung in reinach bl	6.5.63 60/84	gez. kontr.	ke
flechtenweg parzellen 2489, 3380 eingangsfassade	1:20	70/11	
Fredy Moll Architekt Basel Güterstrasse 133 Tel. 35 25 00			

DIE BAUHERRSCHAFT

HOCHBAUINSPEKTORAT
Eing. 18. JULI 1963
Poststempel:

VERANTWORTLICH
FREDY MOLL ARCHITEKT

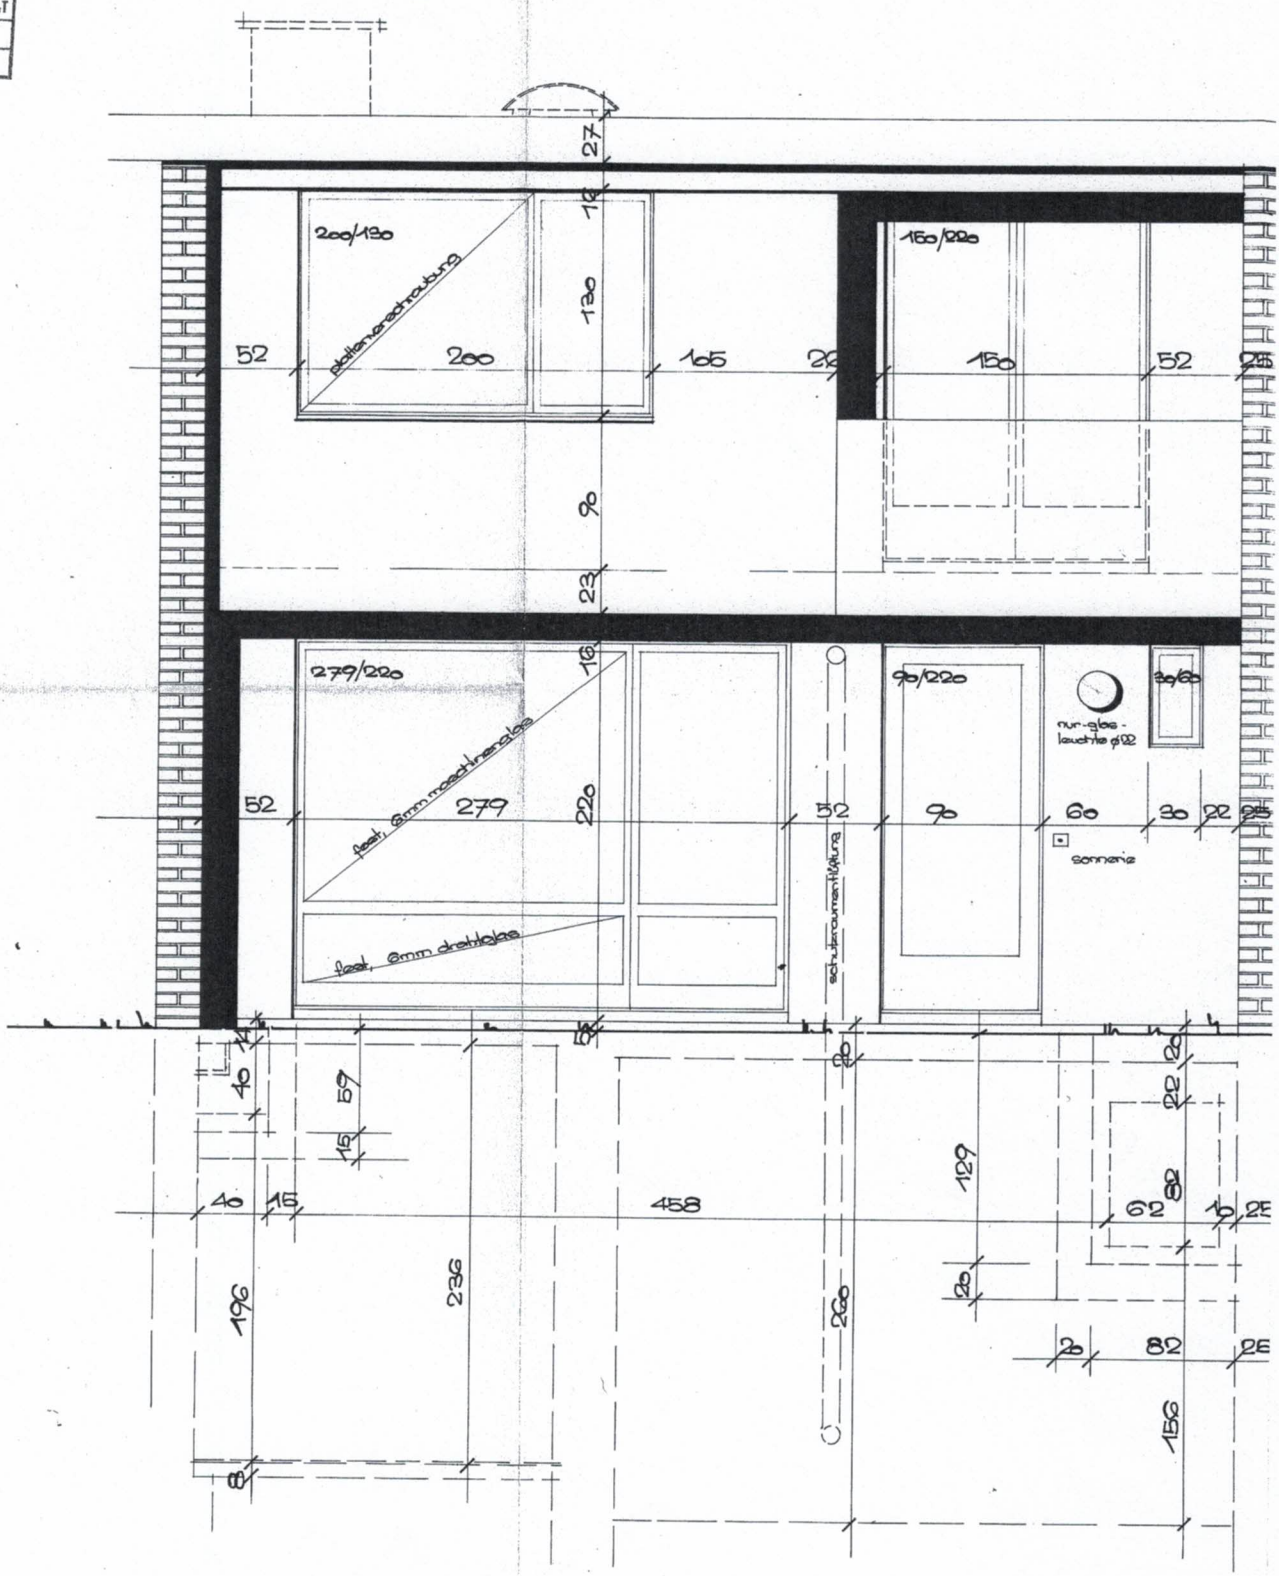


herrn f. moll-schurr basel	6.5.63	gez.	Ke
ueberbauung in reinach bl	60/64	kontr.	
fliechtenweg parzellen 2489, 3380	1:20	78/12	
hinterfassade			
Fredy Moll Architekt Basel			
Güterstrasse 133 Tel. 35 25 00			

DIE BAUHERRSCHAFT

VERANTWORTLICH
FREDY MOLL ARCHITEKT

HOCHBAUINSPEKTORAT
Eing. 18. JULI 1963
Poststempel:

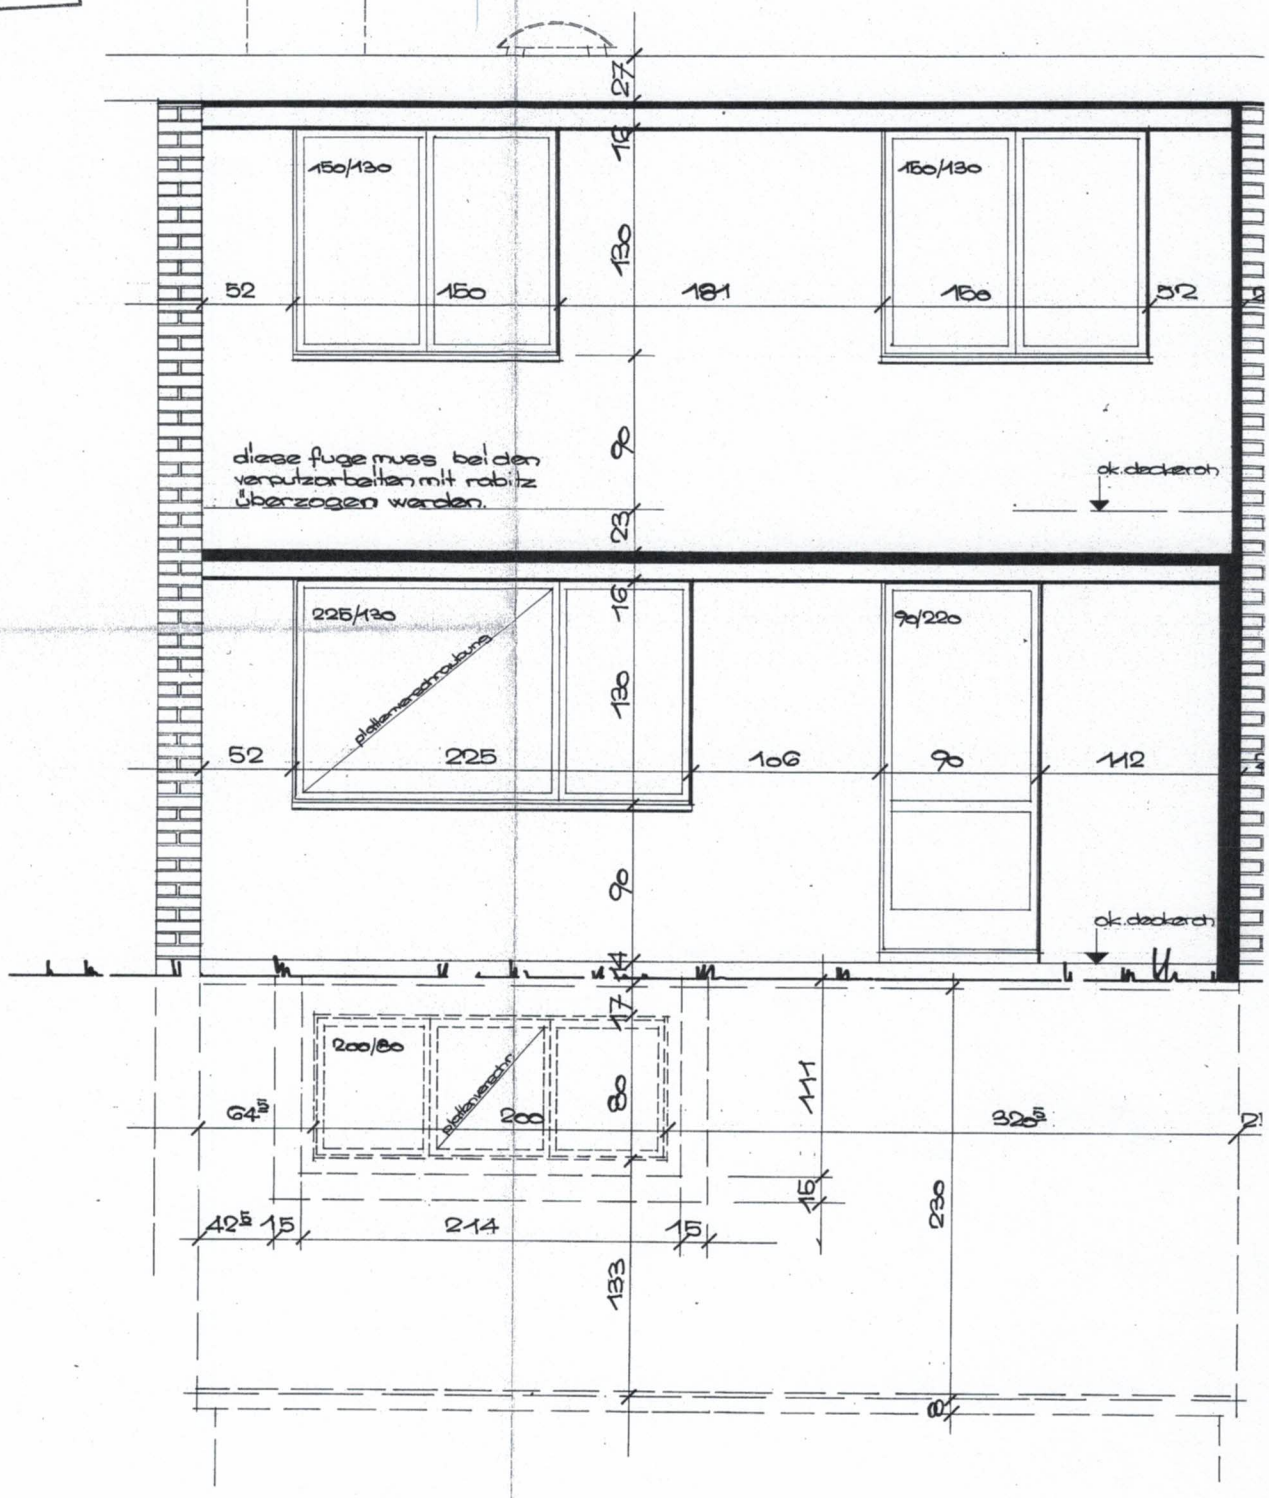


herrn f. moll - schurr basel	7.5.63	gez.	kz
ueberbauung in reinach bl	55/85	korrir.	
flechtenweg parzellen 2489, 3380	1:50	70/14	
garagenplan trakt 1 west			
Fredy Moll Architekt Basel			
Güterstrasse 133 Tel. 35 25 00			


DIE BAUHERRSCHAFT

HOCHBAUINSPEKTORAT
Eing. 18. JULI 1963
Pratefam: 31:


VERANTWORTLICH
FREDY MOLL ARCHITEKT

sämtl. tore sind kipptore

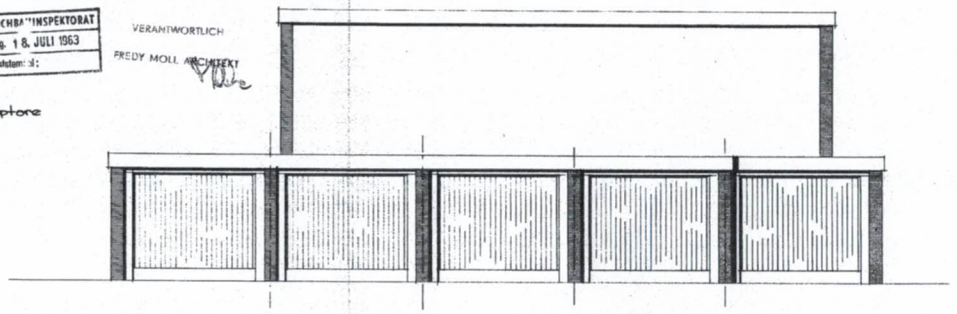


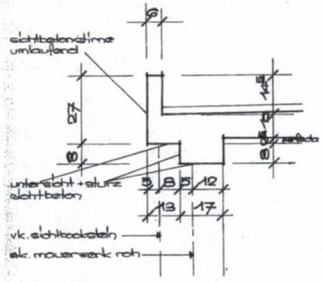


sturzdetail 1:10

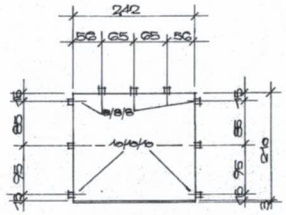

aussparungen für tor von innen gesehen mst. 1:50

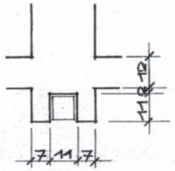

detail 1 mst. 1:10 dachwasserablauf
die steine sind sauber maschinell zu schroten

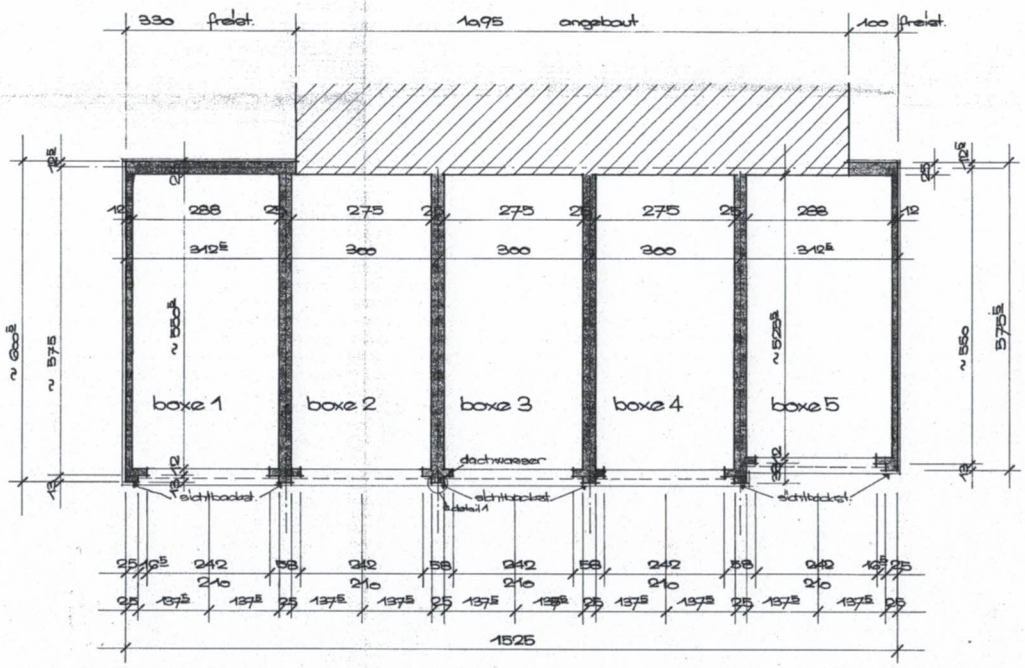

die genauen längen werden vom geometer am platz angegeben

