
Herren Giavarinis Söhne, Baugeschäft, Basel

Doppelwohnhaus mit 3, Zimmerwohnungen am Luzernerring, Masstab 1:50

Alle Masse sind vom Unternehmer an Ort & Stelle zu nehmen und ist er allein für die Richtigkeit derselben verantwortlich,
Alle Tür und Fenstermasse sind Fertigmasse sowie alle Höhenquoten,

Legende
- Stampfbeton
- Armierter Beton
- Backsteinmauerwerk
- Schlackenplatten
- Kunststeine, Plättli
- Holz
- Sanitäre Apparate
- Bestehend

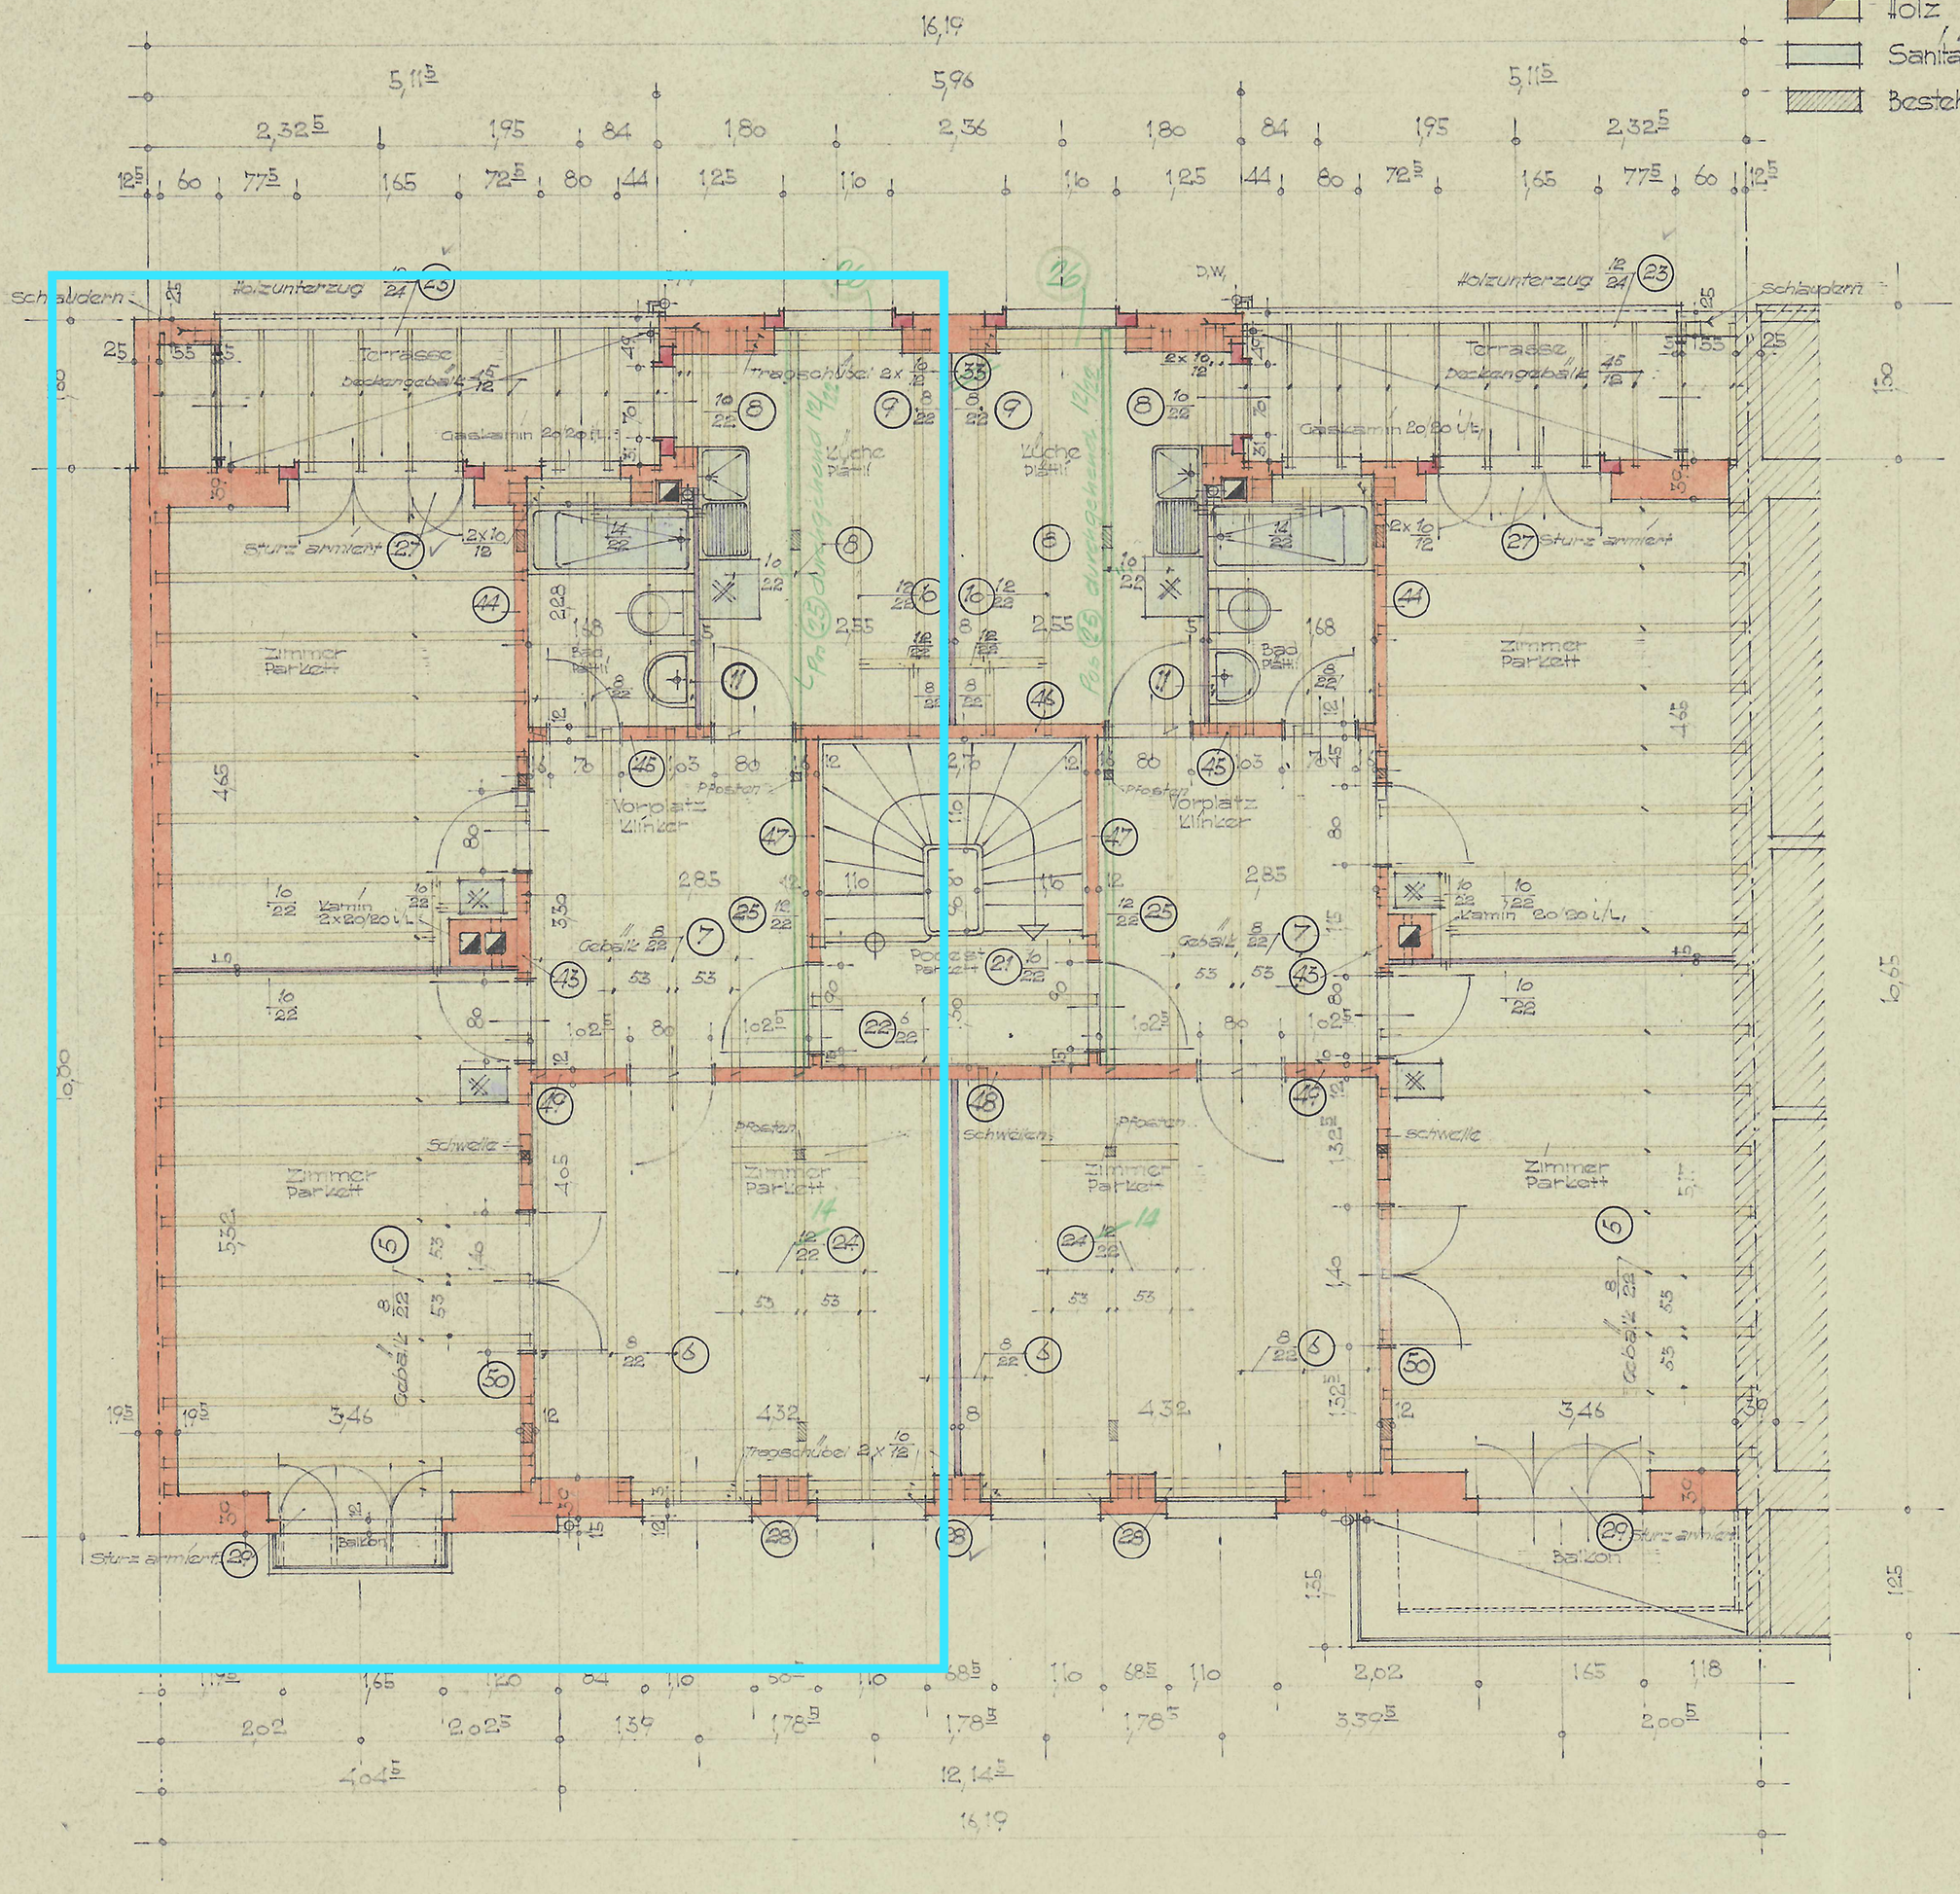

2, Stock - Grundriss

Das Aussparen und Aussptzen von horizontalen Mauerschlitzen ist unzulässig.

Die 12 cm starken halbsteinigen Backsteinwände müssen mit reinem Zementmörtel gemauert werden.

30 cm n. Betonplatte P. 250

Bauherren & Verantwortlich

Giavarini, Söhne

EINGESEHEN
BASEL 18. FEB. 1944
DIE BAUPOLIZEI

Basel den 14 Januar 1944,

Giavarinis Söhne, Baugeschäft