
ÜBERBAUUNG STURZENEGG II ST. GALLEN

DACHGESCHOSS BLOCK 2 HAUS NORD MASSTAB 1:100 (1cm ≙ 1m)

18

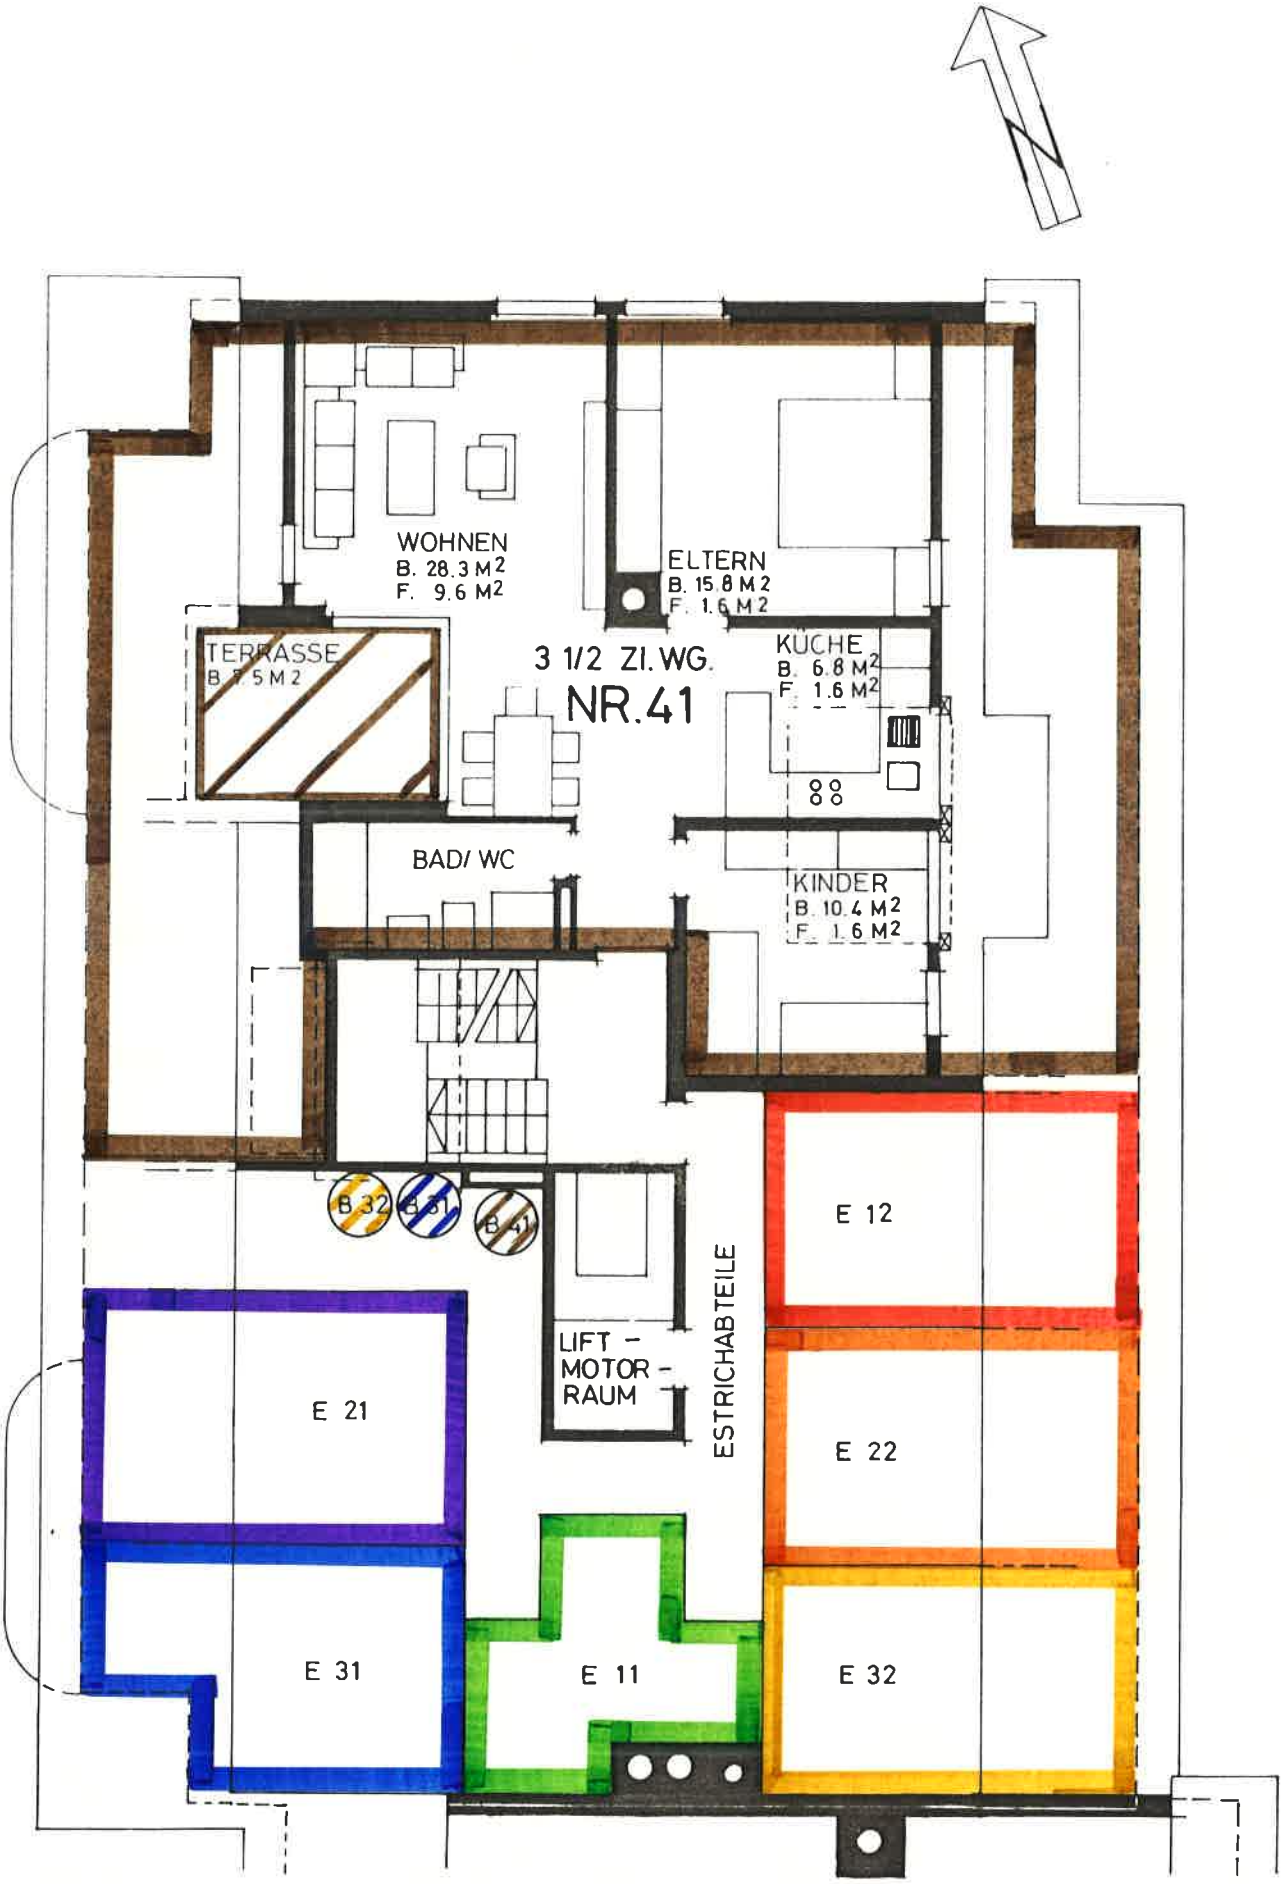

ÜBERBAUUNG STURZENEGG II ST. GALLEN

2. OBERGESCHOSS BLOCK 2 HAUS NORD MASSTAB 1:100 (1cm≙1m)



ÜBERBAUUNG STURZENEGG II ST. GALLEN

UNTERGESCHOSS BLOCK 2 HAUS NORD MASSTAB 1:100 (1cm≙1m)

18

