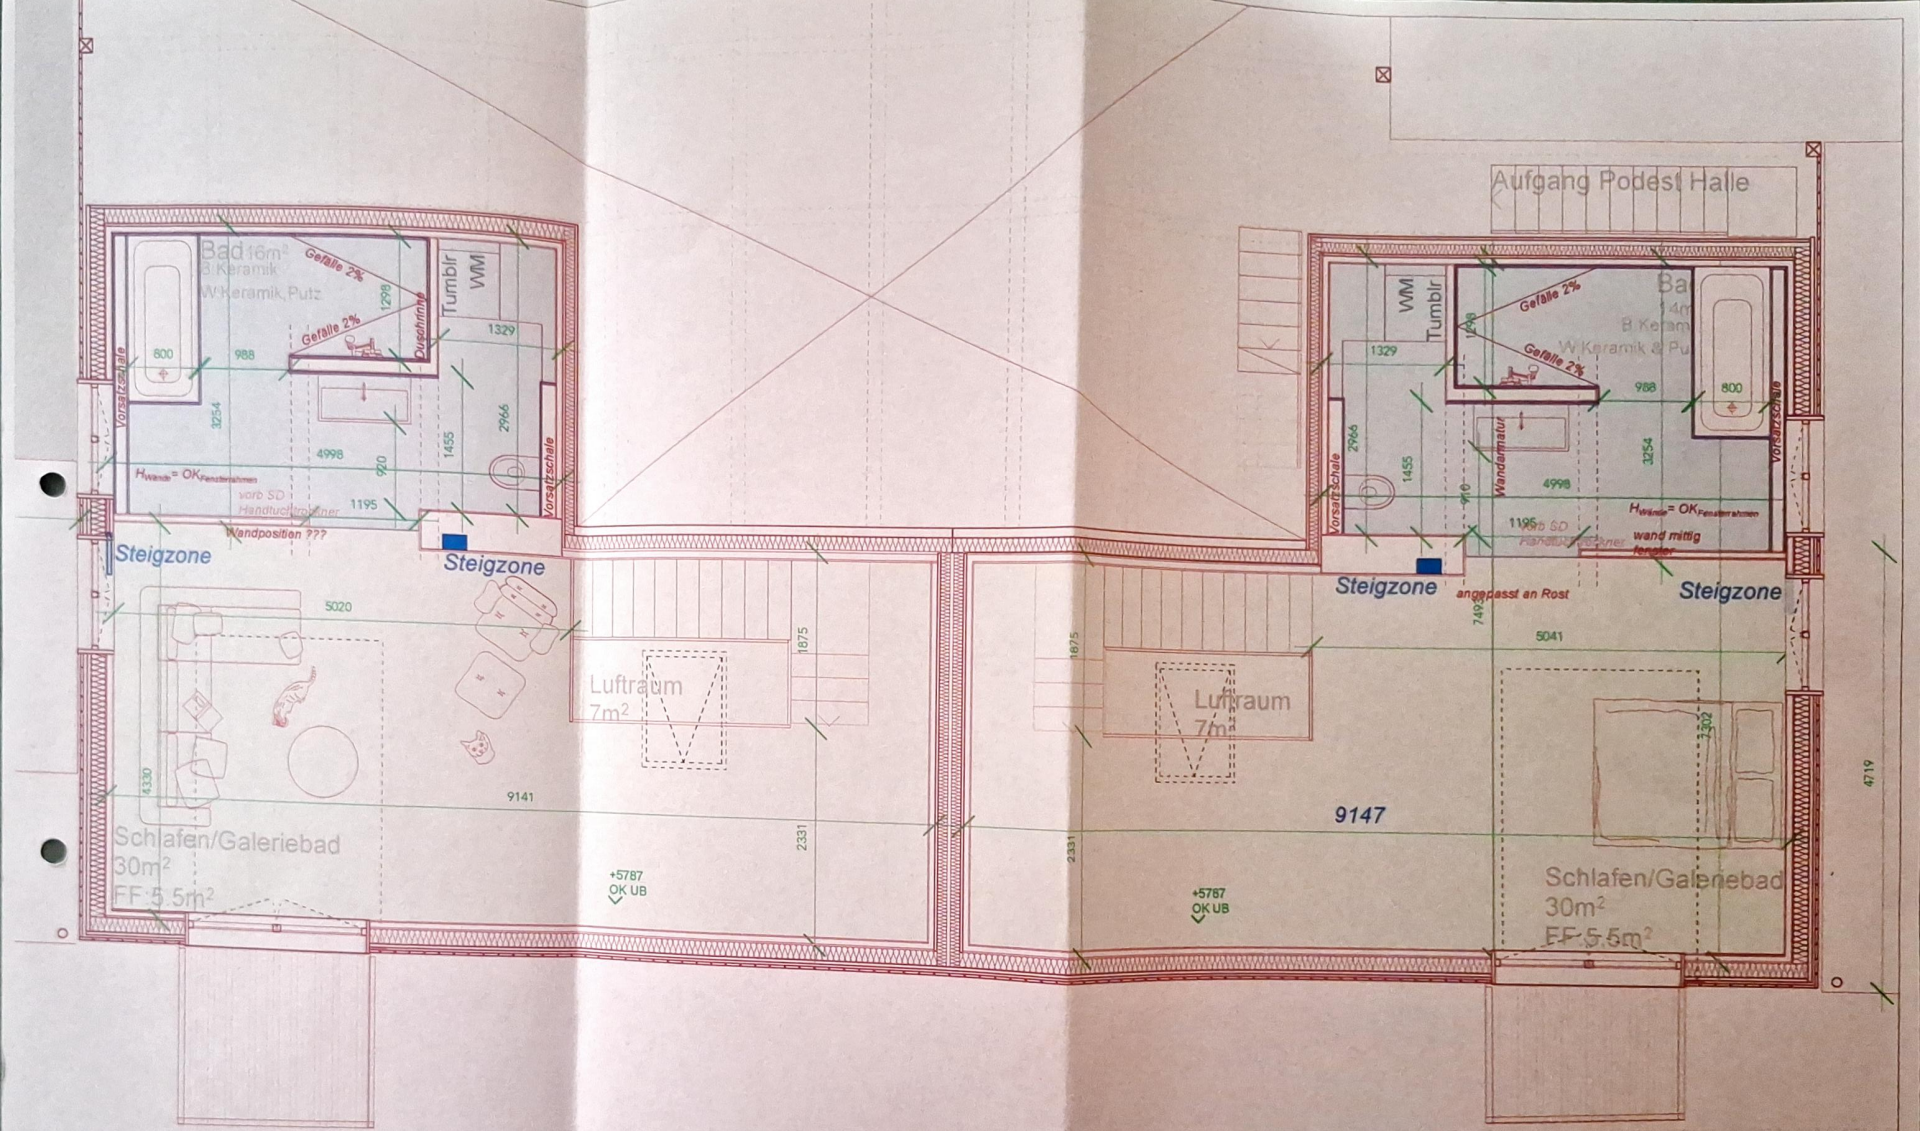


PlanNº	Titel
901	Grundrisse DG 1:50

BESTAND
NEU
ABBRUCH

ARCHITEKTUR
MeuterBau GmbH, Imogen Macpherson
Dorfstrasse 25, 3234 Vinelz
info@meuterbau.ch

PLANN°

DATUM 4.12.25

FORMAT A3


GEZ.


MST: 1:50

1m
5m

Neubau Halle & 2 Wohneinheiten
Erlachstrasse 1, 3234 Vinelz

MEUTERBAU

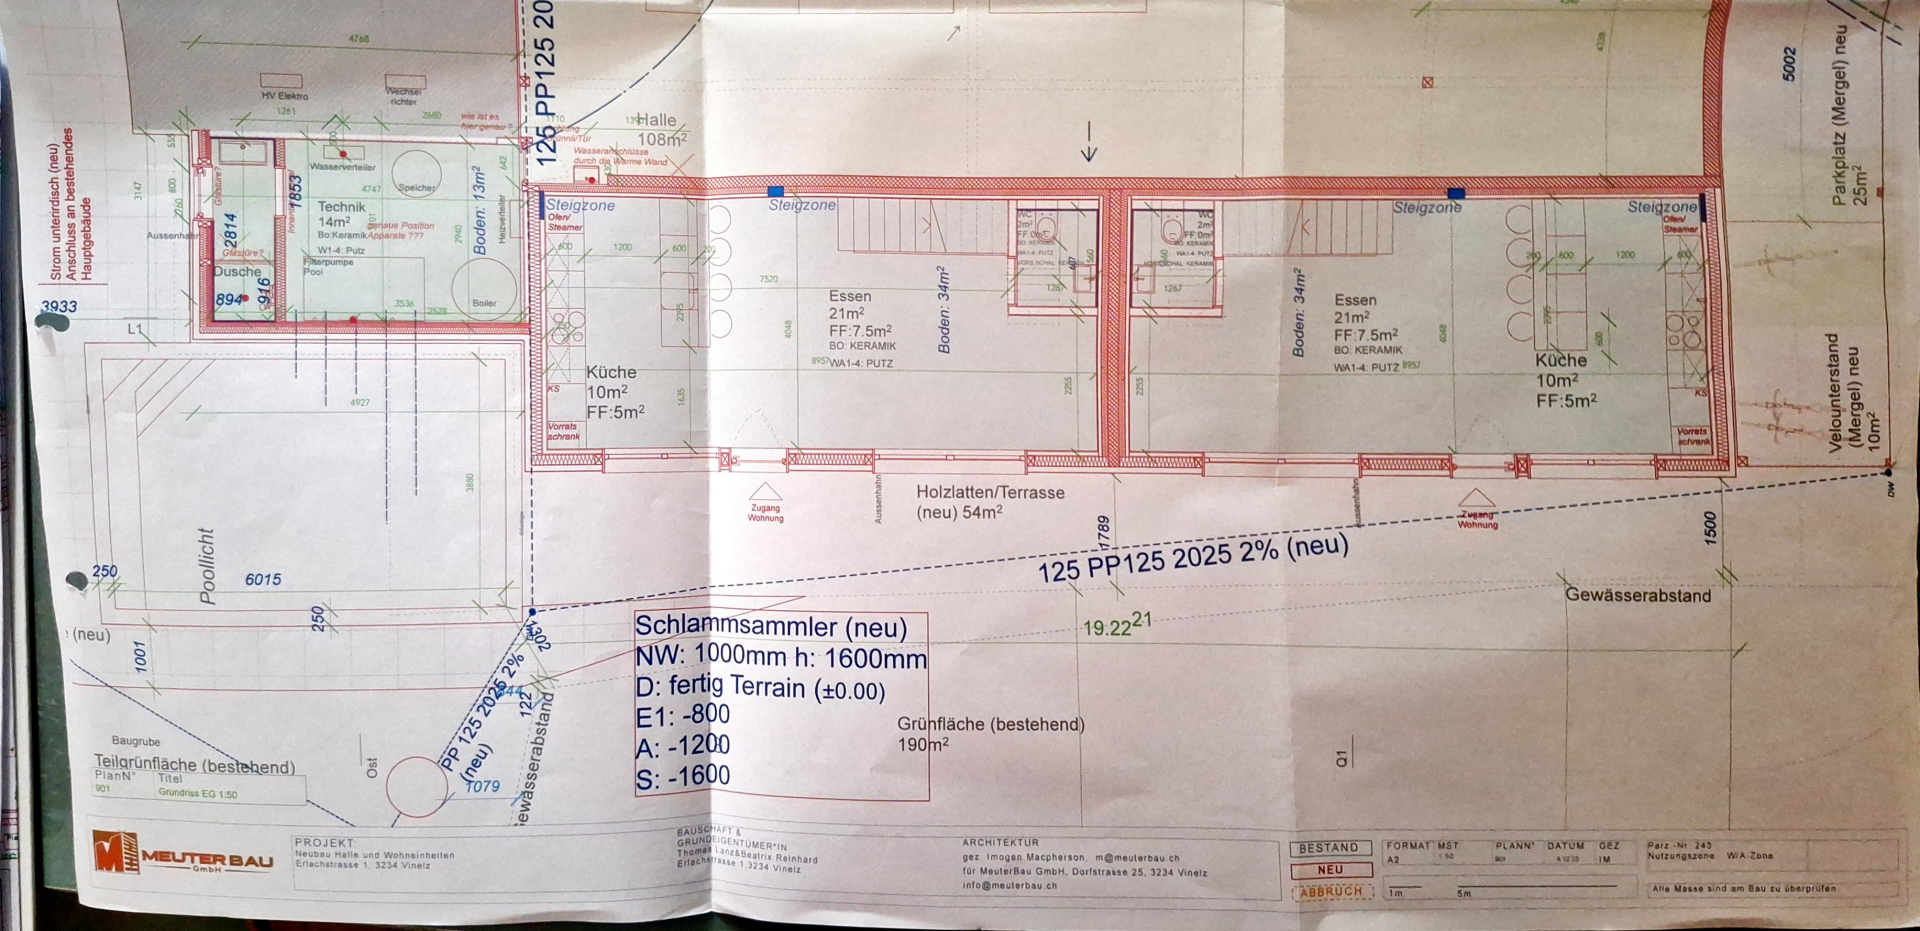
Halle
108m²
Steigzone
Steigzone
Steigzone
Steigzone
Essen
21m²
FF:7.5m²
BO: KERAMIK
WA1-4: PUTZ
Boden: 34m²
Küche
10m²
FF:5m²
Technik
14m²
Bo:Keramik
W1-4: Putz
Boden: 13m²
Dusche
Holzlatten/Terrasse
(neu) 54m²
Zugang Wohnung
125 PP125 2025 2% (neu)
Gewässerabstand
Schlammsammler (neu)
NW: 1000mm h: 1600mm
D: fertig Terrain (±0.00)
E1: -800
A: -1200
S: -1600
Grünfläche (bestehend)
190m²
Parkplatz (Mergel) neu
25m²
Velounterstand
(Mergel) neu
10m²
Poollicht
6015
Teilgrünfläche (bestehend)
Baugrube
PP 125 2025 2% (neu)
Gewässerabstand
Strom unterirdisch (neu)
Anschluss an bestehendes
Hauptgebäude
MEUTER BAU GmbH
PROJEKT:
Neubau Halle und Wohneinheiten
Erlachstrasse 1, 3234 Vinelz
BAUHERRSCHAFT & GRUNDEIGENTÜMER*IN
Thomas Lanz&Beatrix Reinhard
Erlachstrasse 1,3234 Vinelz
ARCHITEKTUR
gez. Imogen Macpherson, m@meuterbau.ch
für MeuterBau GmbH, Dorfstrasse 25, 3234 Vinelz
info@meuterbau.ch
BESTAND
NEU
ABBRUCH
FORMAT A2
MST 1:50
PLAN N° 901
DATUM 4.12.25
GEZ IM
Parz.-Nr. 243
Nutzungszone W/A-Zone
Alle Masse sind am Bau zu überprüfen

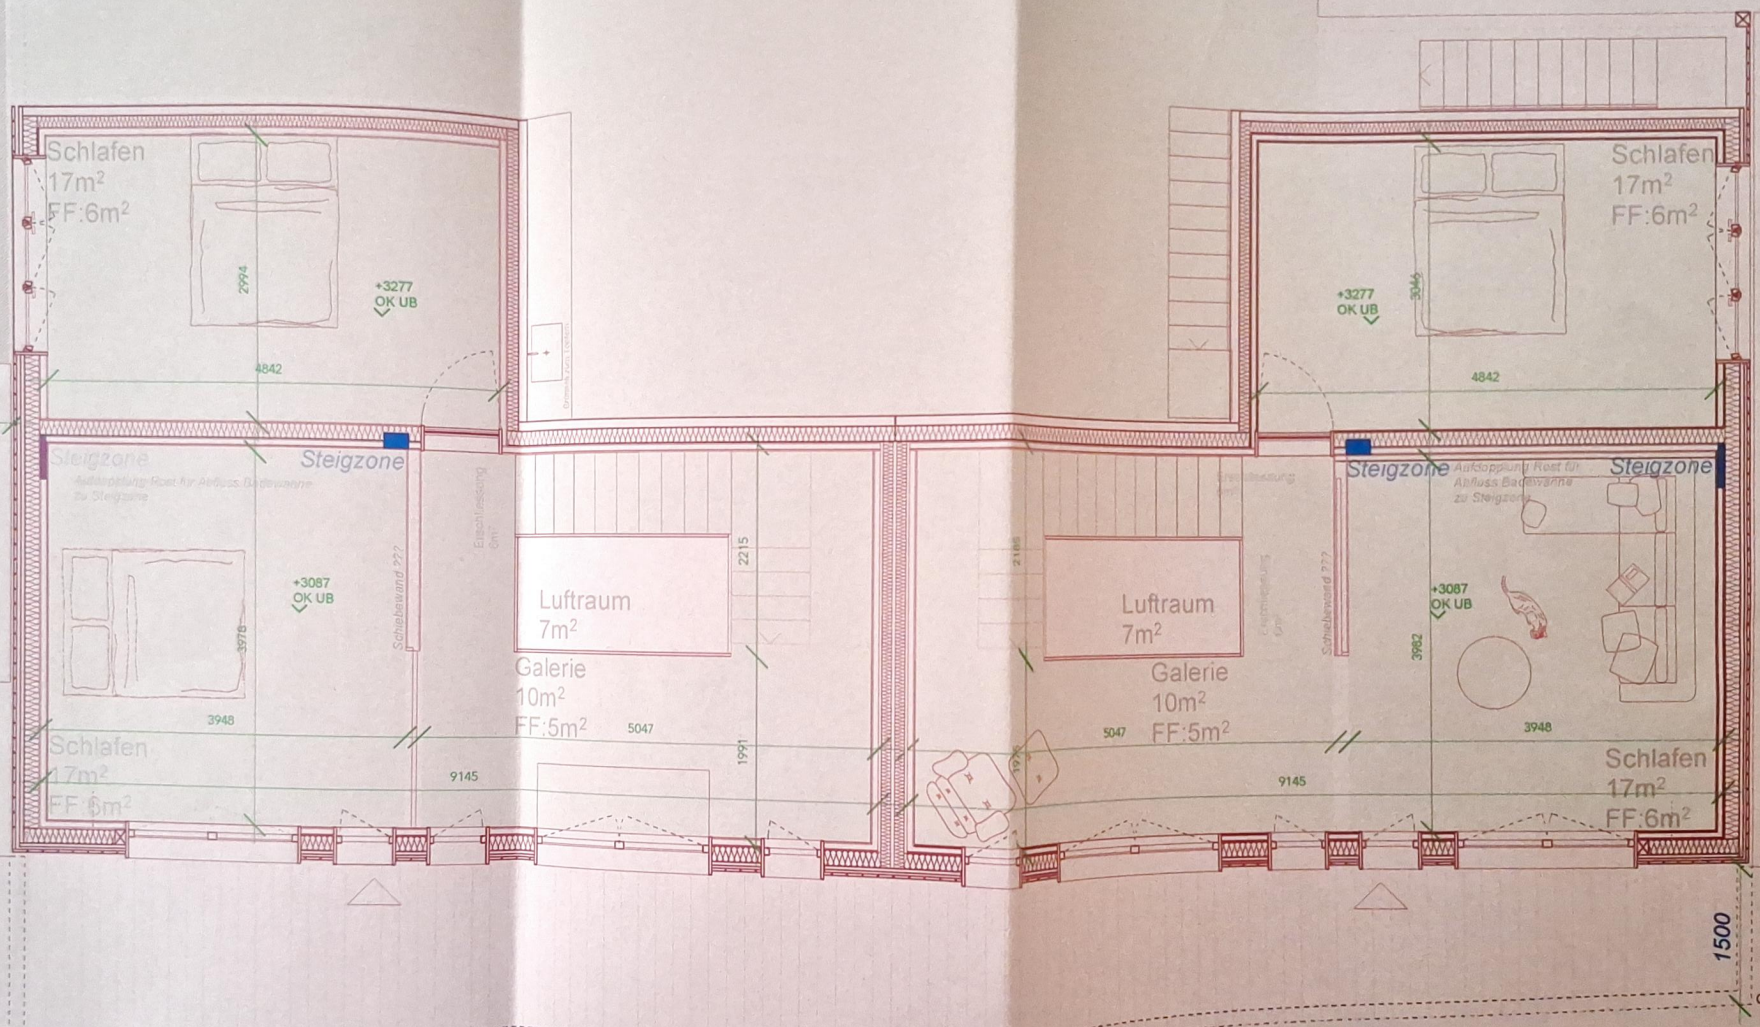

PlanN°	Titel
902	Grundriss OG 1:50

BESTAND
NEU
ABBRUCH

ARCHITEKTUR
MeuterBau GmbH, Imogen Macpherson
Dorfstrasse 25, 3234 Vinelz
info@meuterbau.ch

PLANN°

1m
5m

DATUM 4.12.25
FORMAT A3
GEZ. IM
MST. 1:50

Neubau Halle & 2 Wohneinheiten
Erlachstrasse 1, 3234 Vinelz
BAUHERRSCHAFT & GRUNDEIGENTÜMER*IN
Thomas Lanz&Beatrix Reinhard, Erlachstrasse 1, 3234 Vinelz

MEUTERBAU GmbH