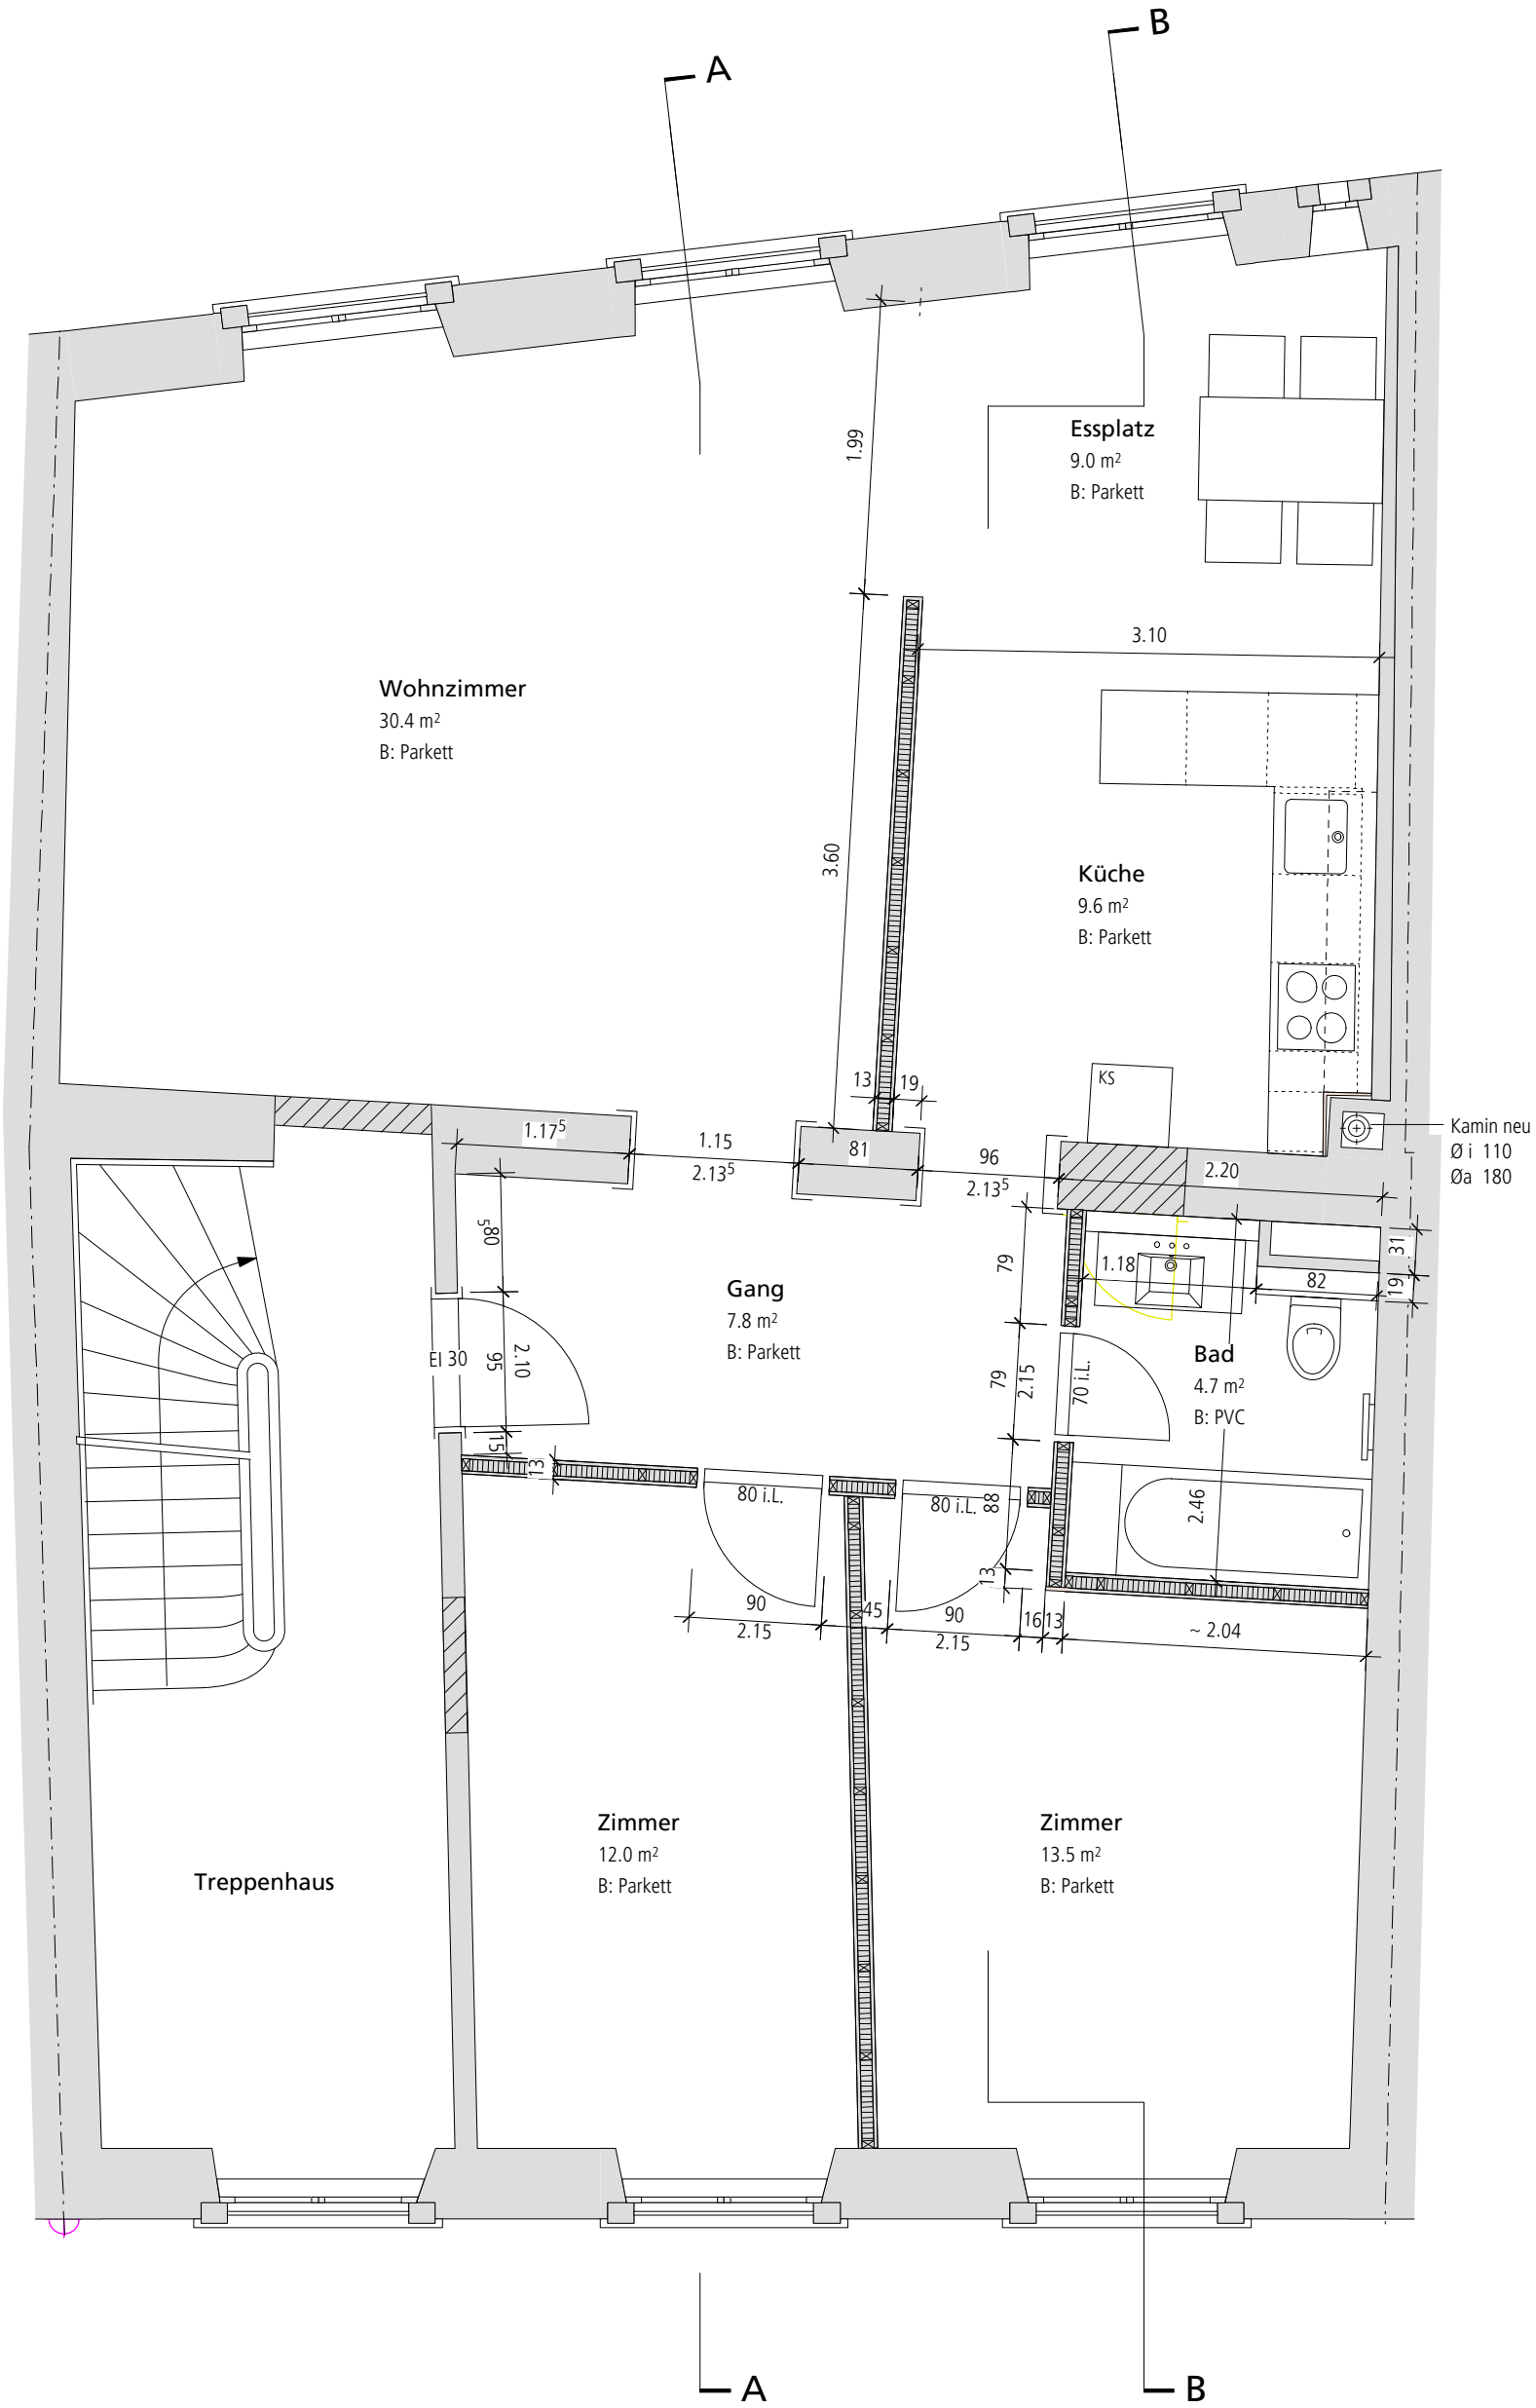


NO	DAT 17.05.2011	REV 12.01.2012 06.08.2012 14.09.2012 15.03.2013 17.04.2013	FORMAT A3

Bauherrschaft	*Familie Karin + Peter Strub-Hiltbrand*	*Heuberg 3 4051 Basel*	
Objekt	*Umbau Mehrfamilienhaus* *Rheingasse 66 4058 Basel*		
Architekt	*Peter Strub Architekt* *Rheingasse 66 4058 Basel*	*strub-architekt@bluewin.ch*	*Tel 061/261 20 61*

2. Obergeschoss — *M 1/50*