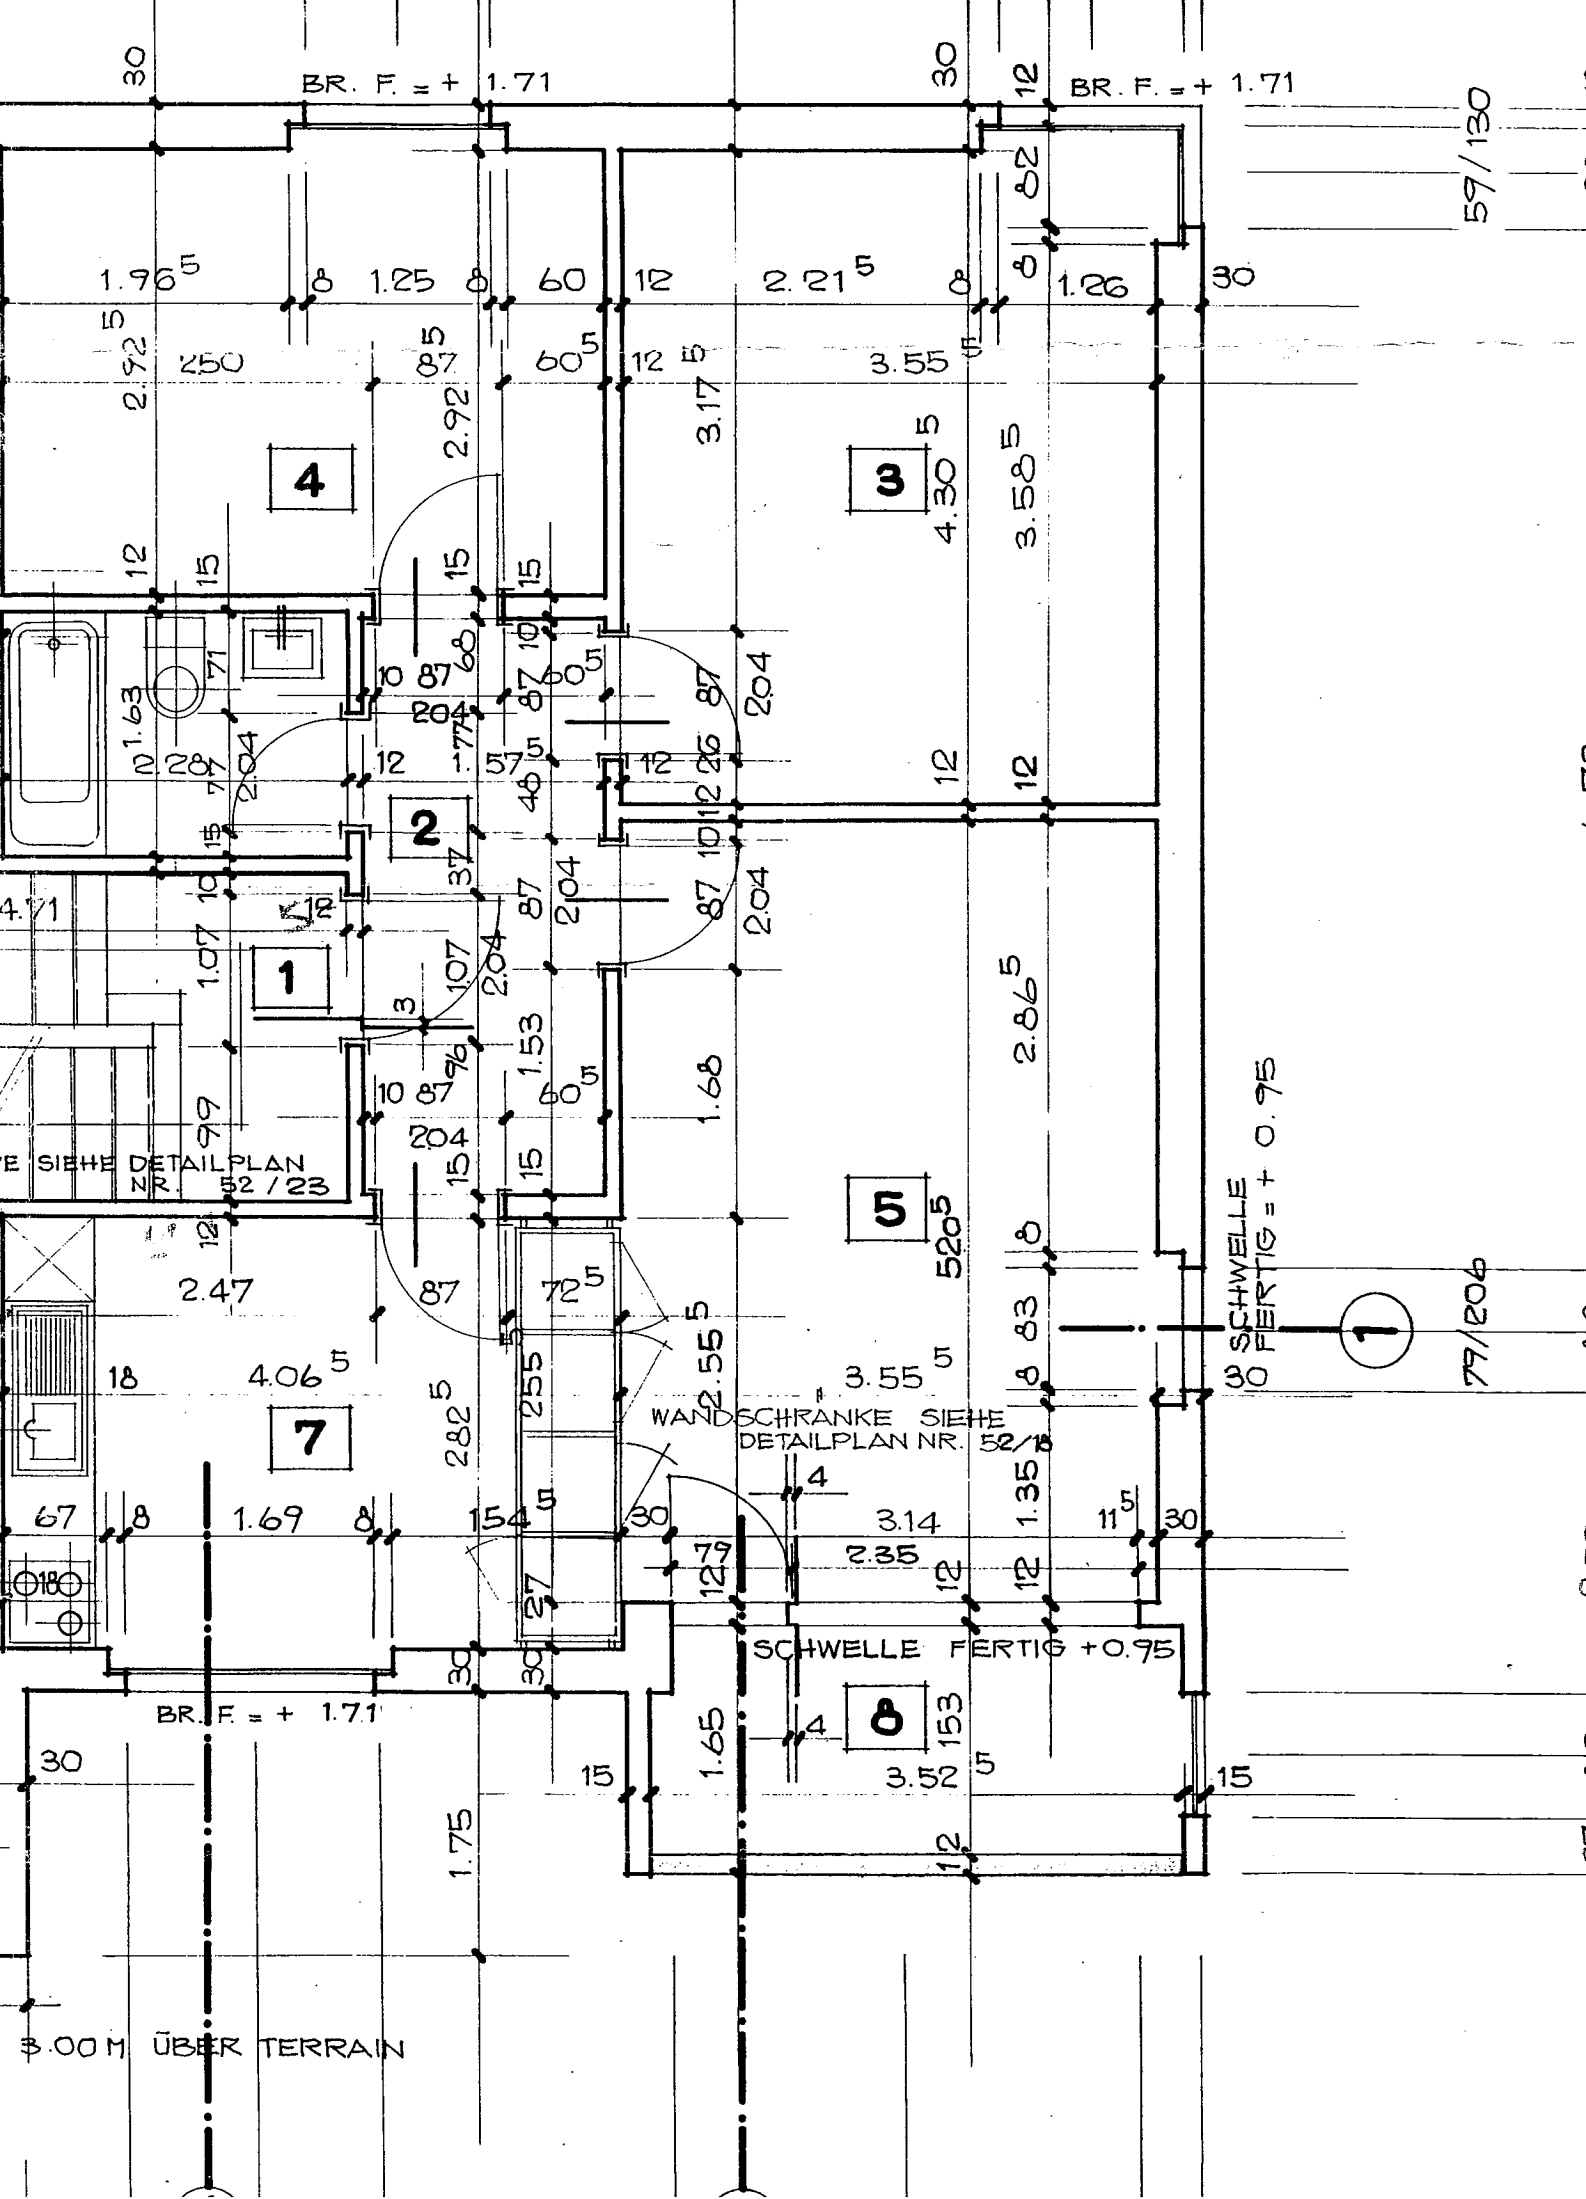

BR. F. = + 1.71
BR. F. = + 1.71
4
3
2
1
5
7
8
SIEHE DETAILPLAN NR. 52/23
WANDSCHRANKE SIEHE DETAILPLAN NR. 52/
SCHWELLE FERTIG + 0.95
SCHWELLE FERTIG = + 0.95
BR. F. = + 1.71
3.00 M ÜBER TERRAIN
59/130
79/206