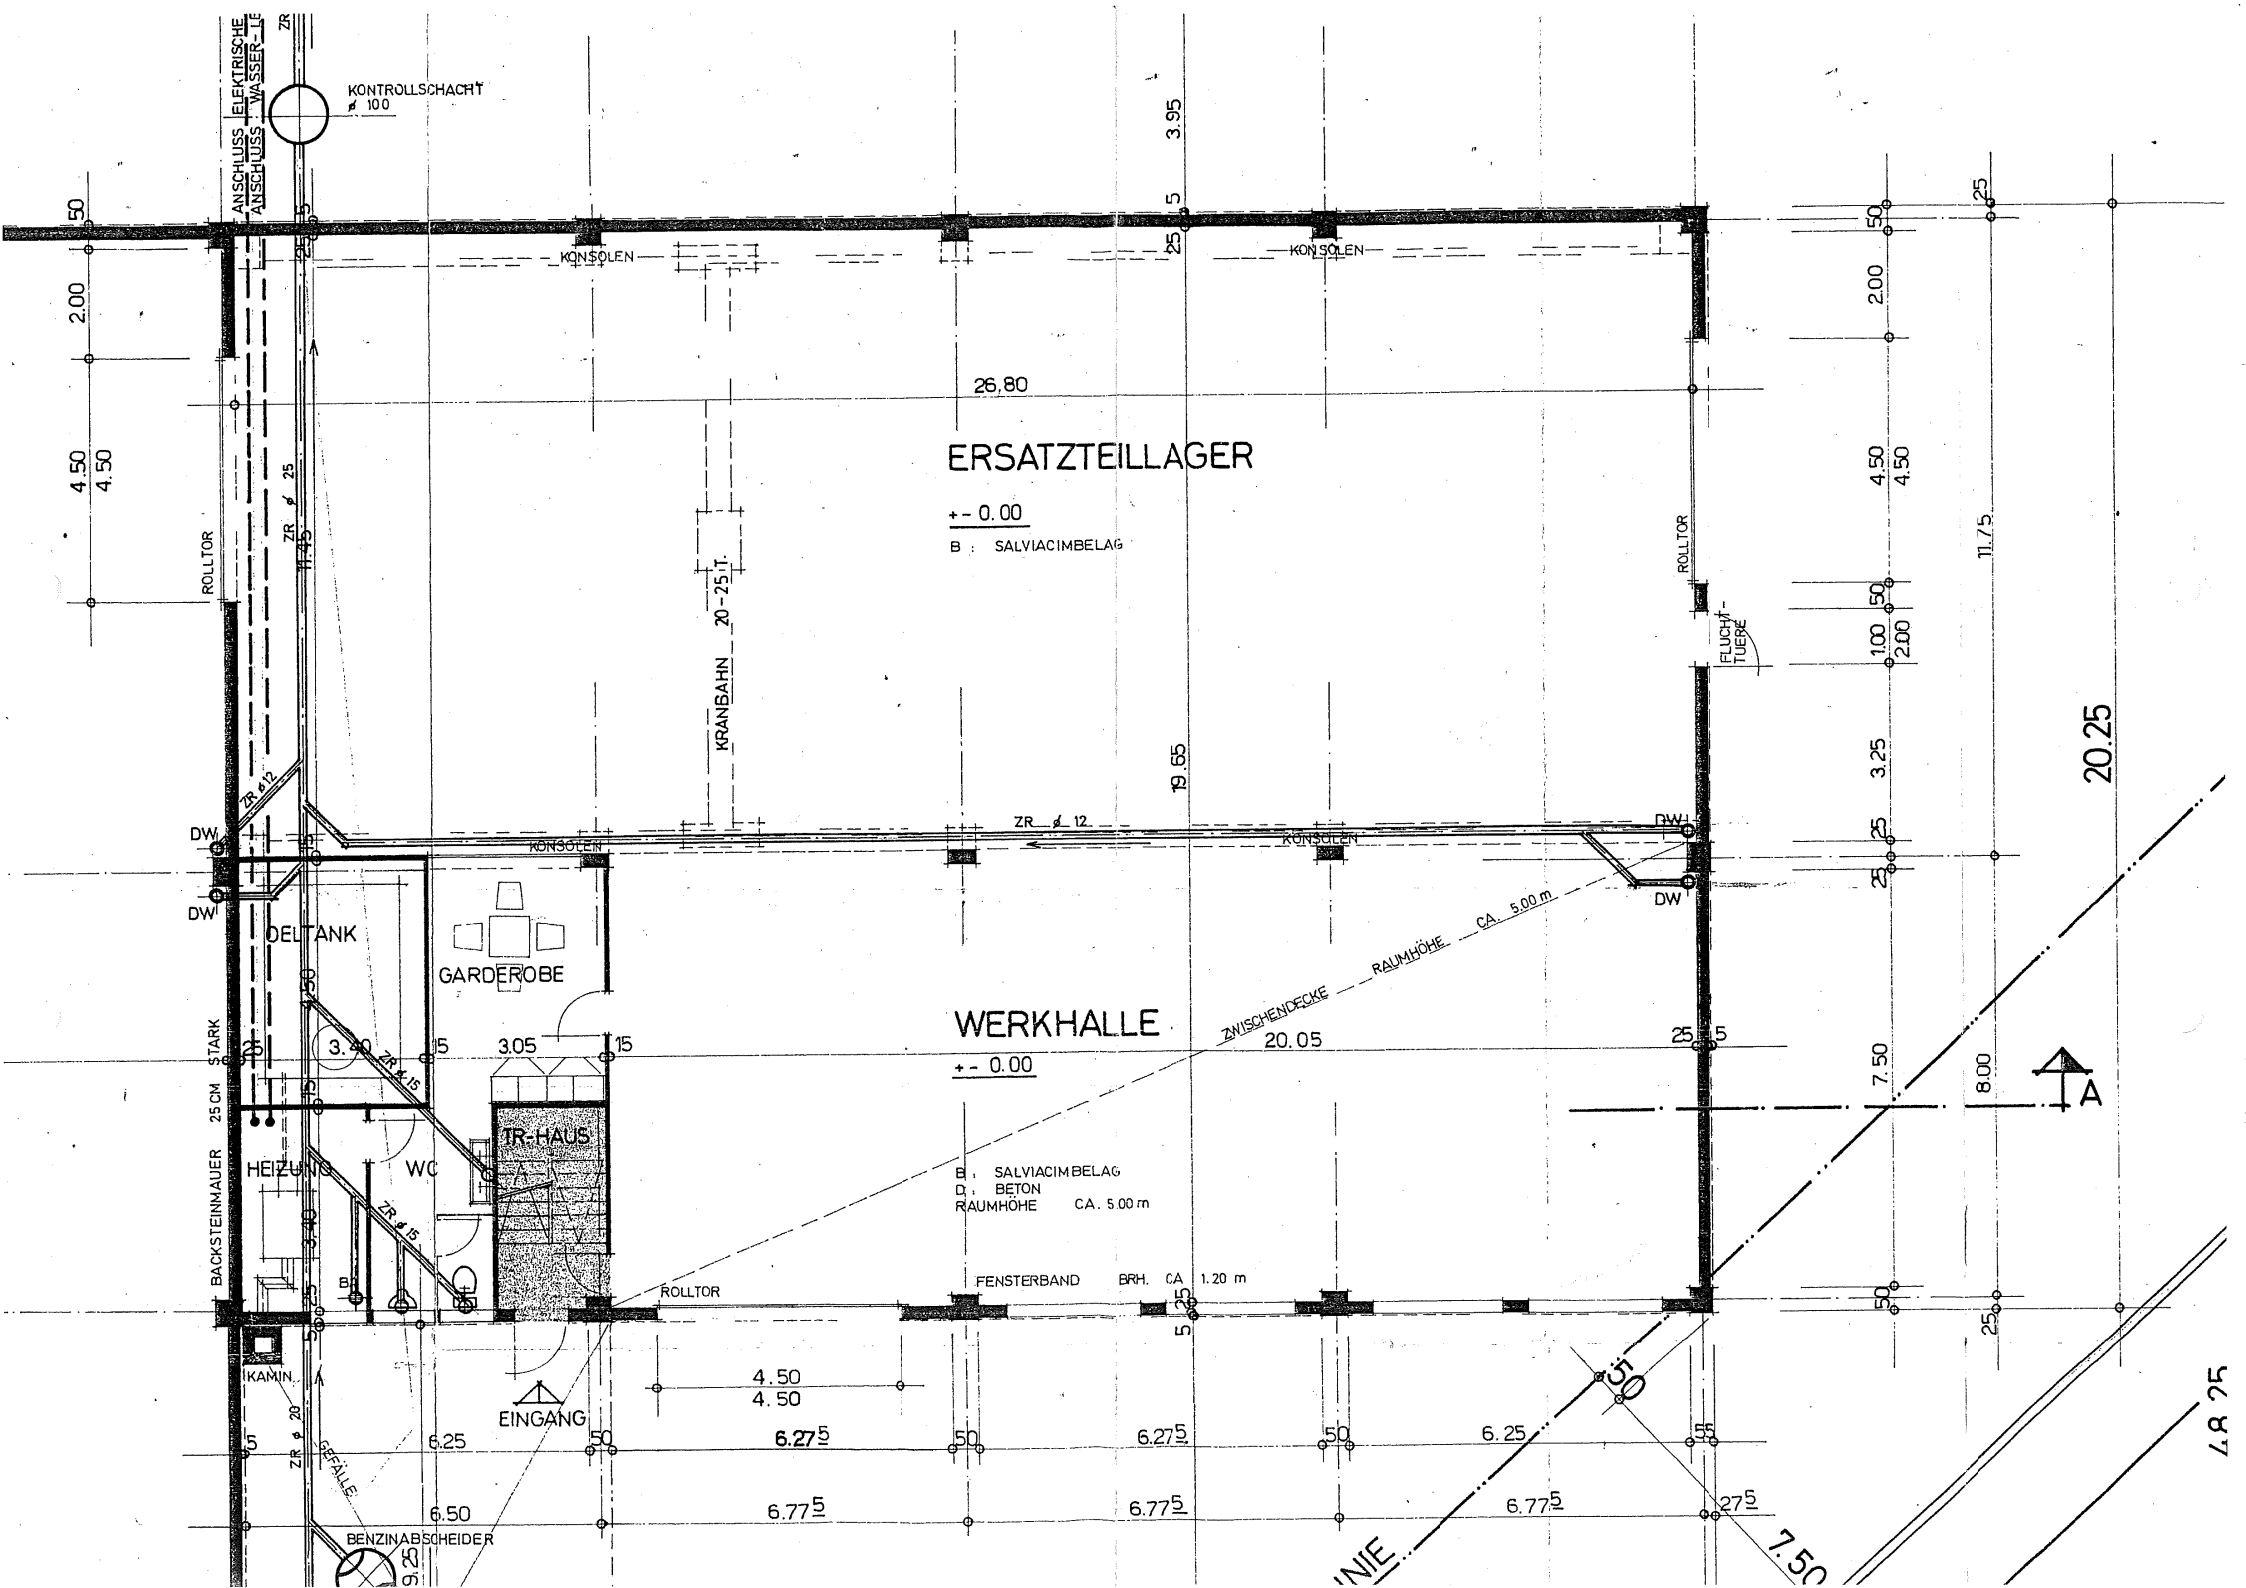

KONTROLLSCHACHT ø 100
ANSCHLUSS ELEKTRISCHE
ANSCHLUSS WASSER - LE
ZR
KONSOLEN
ERSATZTEILLAGER
+- 0.00
B : SALVIACIMBELAG
26,80
11.45
ROLLTOR
ZR ø 25
KRANBAHN 20-25 T.
19.65
ZR ø 12
DW
ÖLTANK
GARDEROBE
WERKHALLE
+- 0.00
ZWISCHENDECKE
RAUMHÖHE CA. 5.00 m
20.05
3.40
3.05
ZR ø 15
TR-HAUS
HEIZUNG
WC
B : SALVIACIMBELAG
D : BETON
RAUMHÖHE CA. 5.00 m
FENSTERBAND BRH. CA. 1.20 m
ROLLTOR
FLUCHTTÜRE
BACKSTEINMAUER 25 CM STARK
KAMIN
EINGANG
ZR ø 20
GEFÄLLE
BENZINABSCHEIDER
6.25
6.27 5
6.77 5
6.50
4.50
4.50
20.25
11.75
7.50
8.00
A