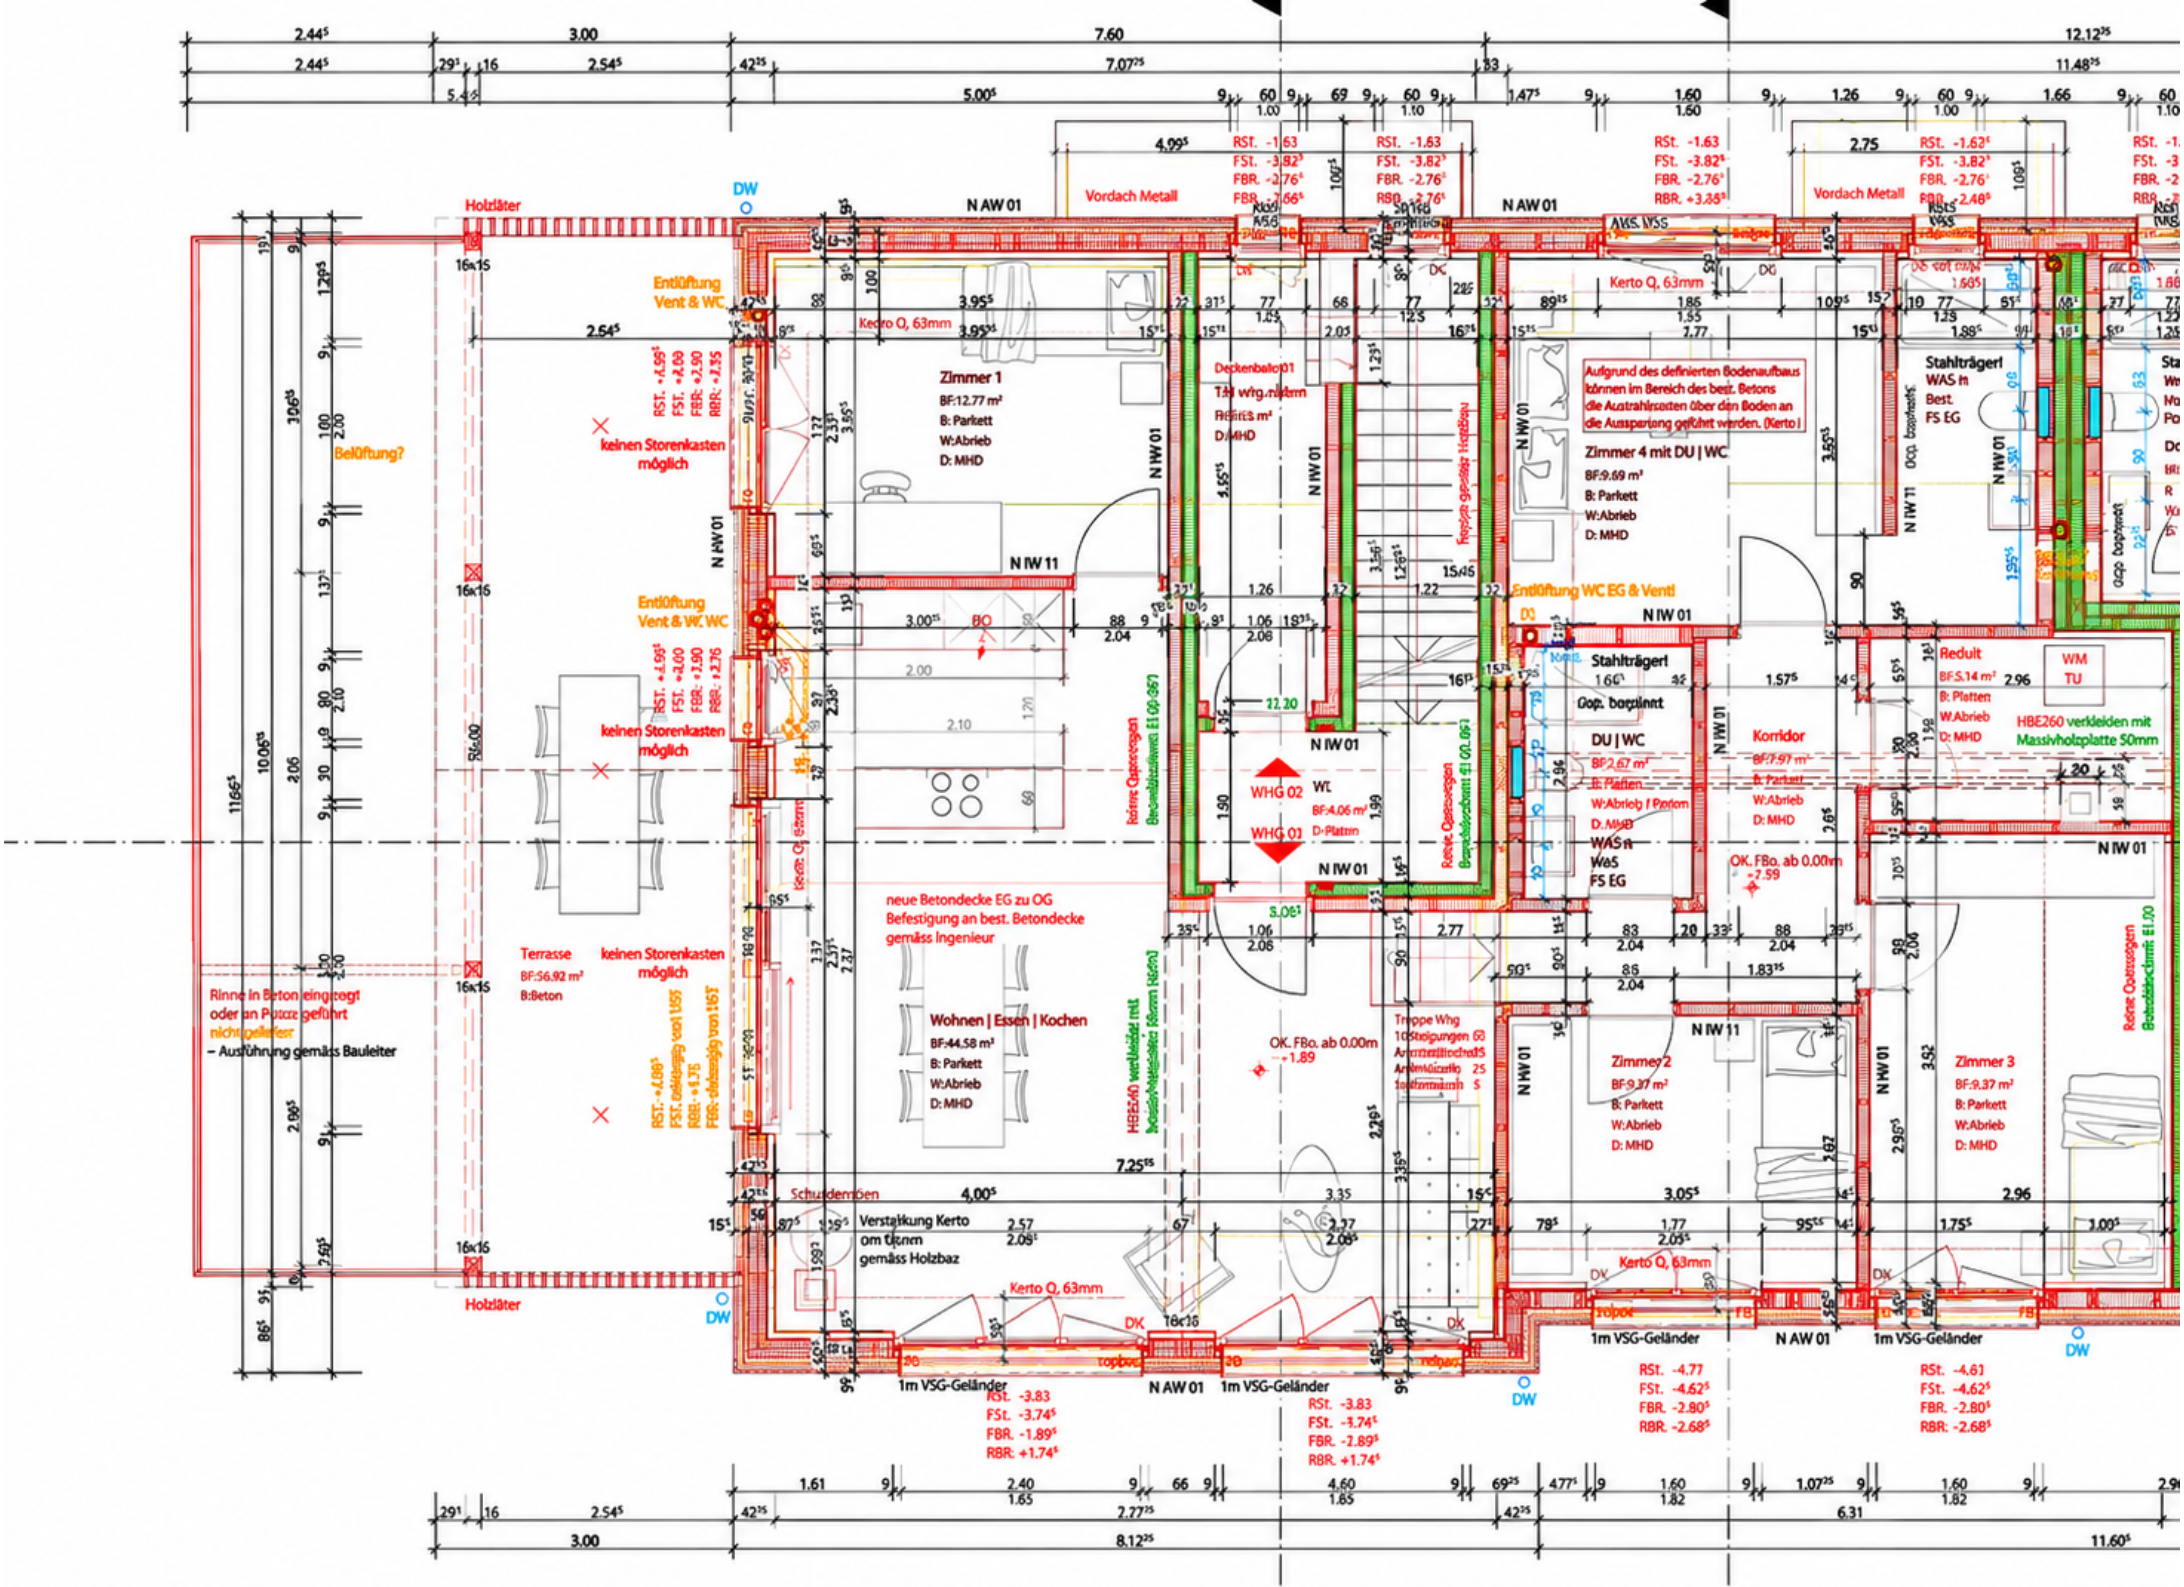

Holzläter
16x15
16x16
Entlüftung Vent & WC
Entlüftung Vent & W. WC
Belüftung?
keinen Storenkasten möglich
Zimmer 1
BF:12.77 m²
B: Parkett
W:Abrieb
D: MHD
Terrasse
BF:56.92 m²
B:Beton
Rinne in Beton eingelegt oder an Putzzarge geführt nicht gelieferter – Ausführung gemäss Bauleiter
Wohnen | Essen | Kochen
BF:44.58 m²
B: Parkett
W:Abrieb
D: MHD
neue Betondecke EG zu OG
Befestigung an best. Betondecke
gemäss Ingenieur
Verstärkung Kerto
gemäss Holzbaz
Kerto Q, 63mm
Vordach Metall
DW
N AW 01
N IW 01
N IW 11
Deckenbalkon1
T-H wtg.nkamm
Fläche: 3 m²
D: MHD
WHG 02
WHG 01
WC
BF:4.06 m²
D: Platten
Aufgrund des definierten Bodenaufbaus können im Bereich des best. Betons die Austrahlrosetten über den Boden an die Aussparung geführt werden. (Kerto)
Zimmer 4 mit DU | WC
BF:9.69 m²
B: Parkett
W:Abrieb
D: MHD
Entlüftung WC EG & Ventl
Stahlträger!
Gap. bepinnt
DU | WC
BF:2.67 m²
B: Platten
W:Abrieb / Parkett
D: MHD
WAS n
Was
FS EG
Korridor
BF:7.97 m²
B: Parkett
W:Abrieb
D: MHD
Reduit
BF:5.14 m²
B: Platten
W:Abrieb
D: MHD
WM
TU
HBE260 verkleiden mit Massivholzplatte 50mm
OK. FBo. ab 0.00m
-7.59
OK. FBo. ab 0.00m
-1.89
Treppe Whg
10Steigungen 63
Auftrittstiefe 25
Zimmer 2
BF:9.37 m²
B: Parkett
W:Abrieb
D: MHD
Zimmer 3
BF:9.37 m²
B: Parkett
W:Abrieb
D: MHD
Schutzdemboen
1m VSG-Geländer
RSt. -4.77
FSt. -4.62
FBR. -2.80
RBR. -2.68
RSt. -3.83
FSt. -3.74
FBR. -1.89
RBR. +1.74
RSt. -4.61
FSt. -4.62
FBR. -2.80
RBR. -2.68