

Daniel Hammer
Architekt FH AG

Ringstrasse 8
4600 Olten
Telefon 062 205 10 70
Fax 062 205 10 71
info@danielhammer.ch
www.danielhammer.ch

Objekt: Neubau drei Wohnungen, Sonnfeldstrasse 8, 4632 Trimbach - GB Nr. 1420
Bauherr: BCR-Immobilien AG, Martin Disteli-Strasse 53, 4600 Olten
Phase: **Vermietung**
Plan: Grundriss Obergeschoss / 1: 100
Datum: 23.09.2015 / Änderung: 24.08.2016 / Gezeichnet: ath

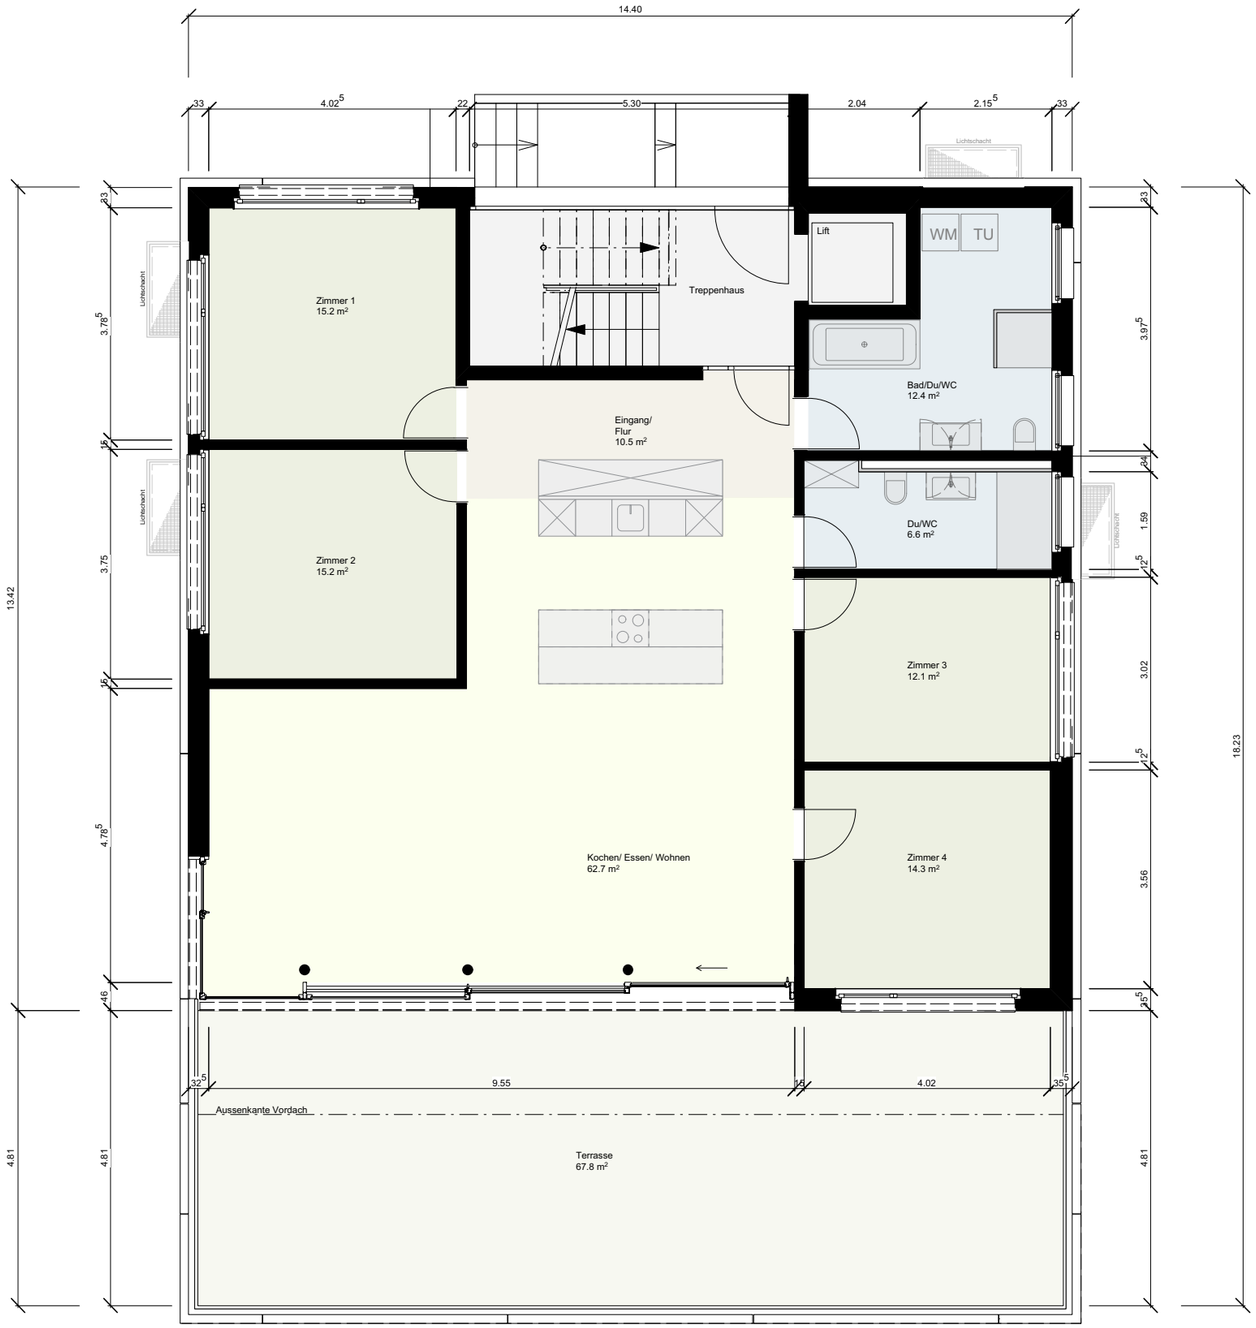

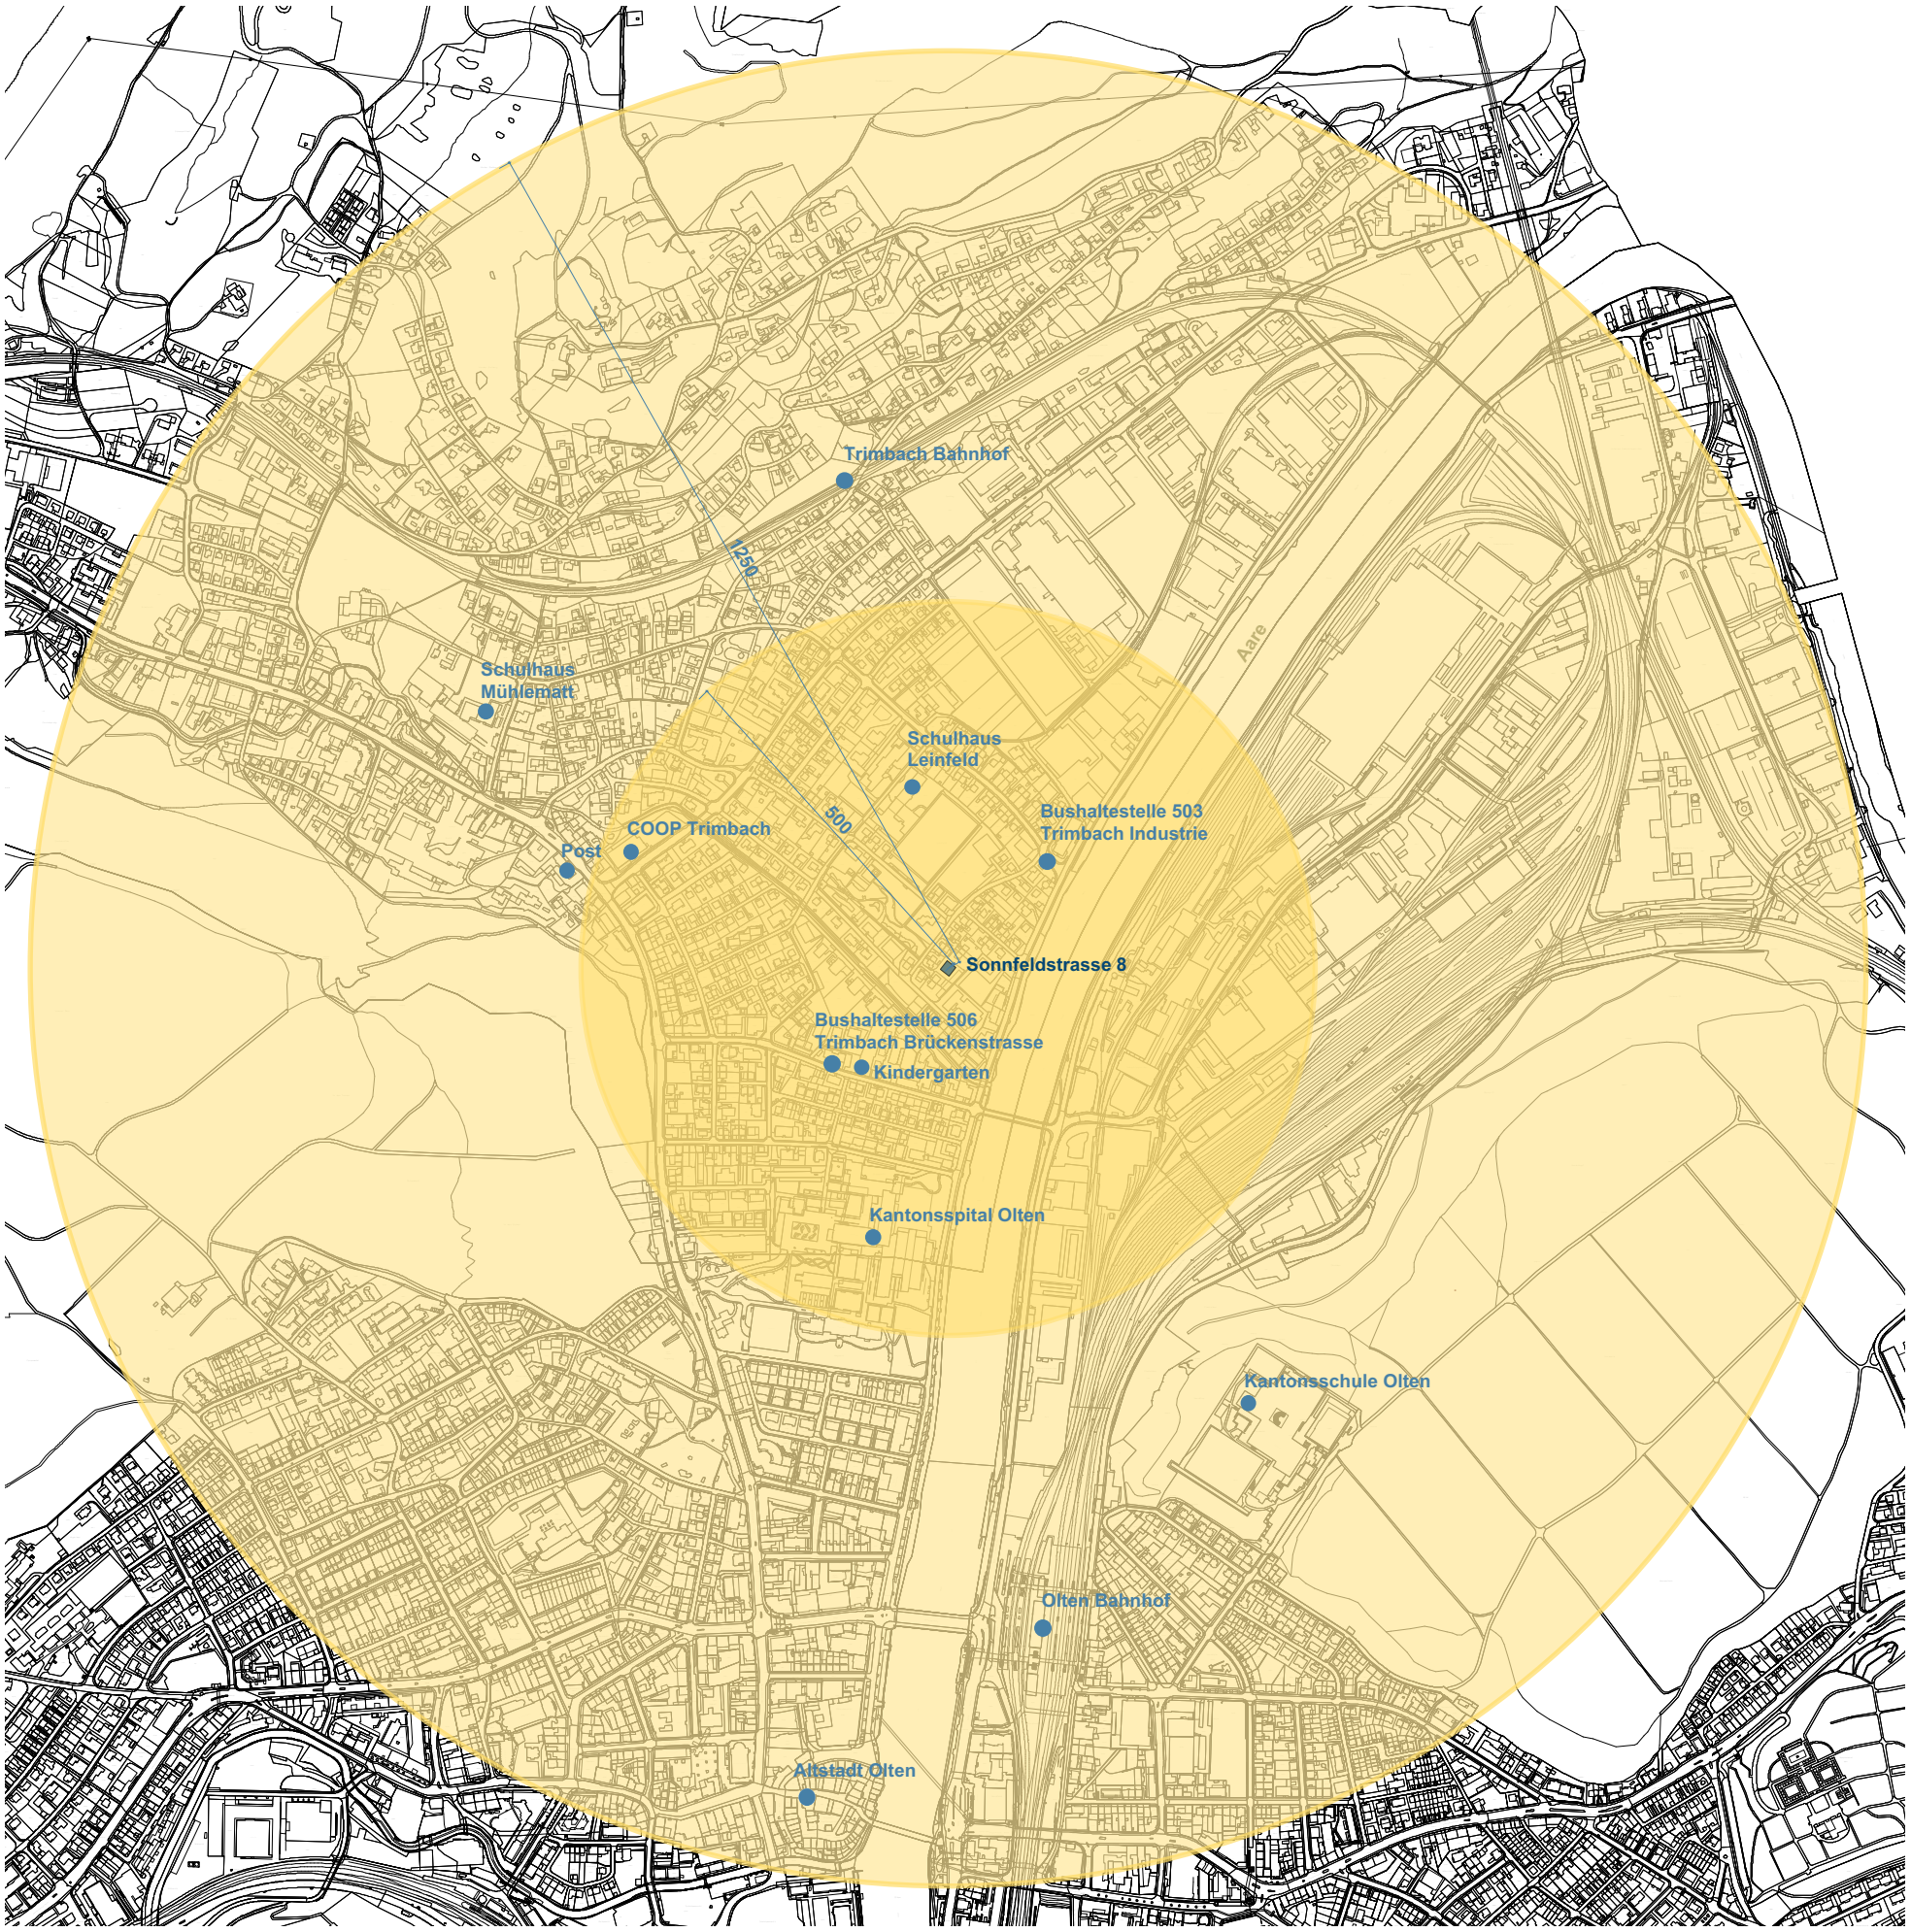

Quellenangabe: Amtliche Vermessung Kanton Solothurn, 20.10.2016