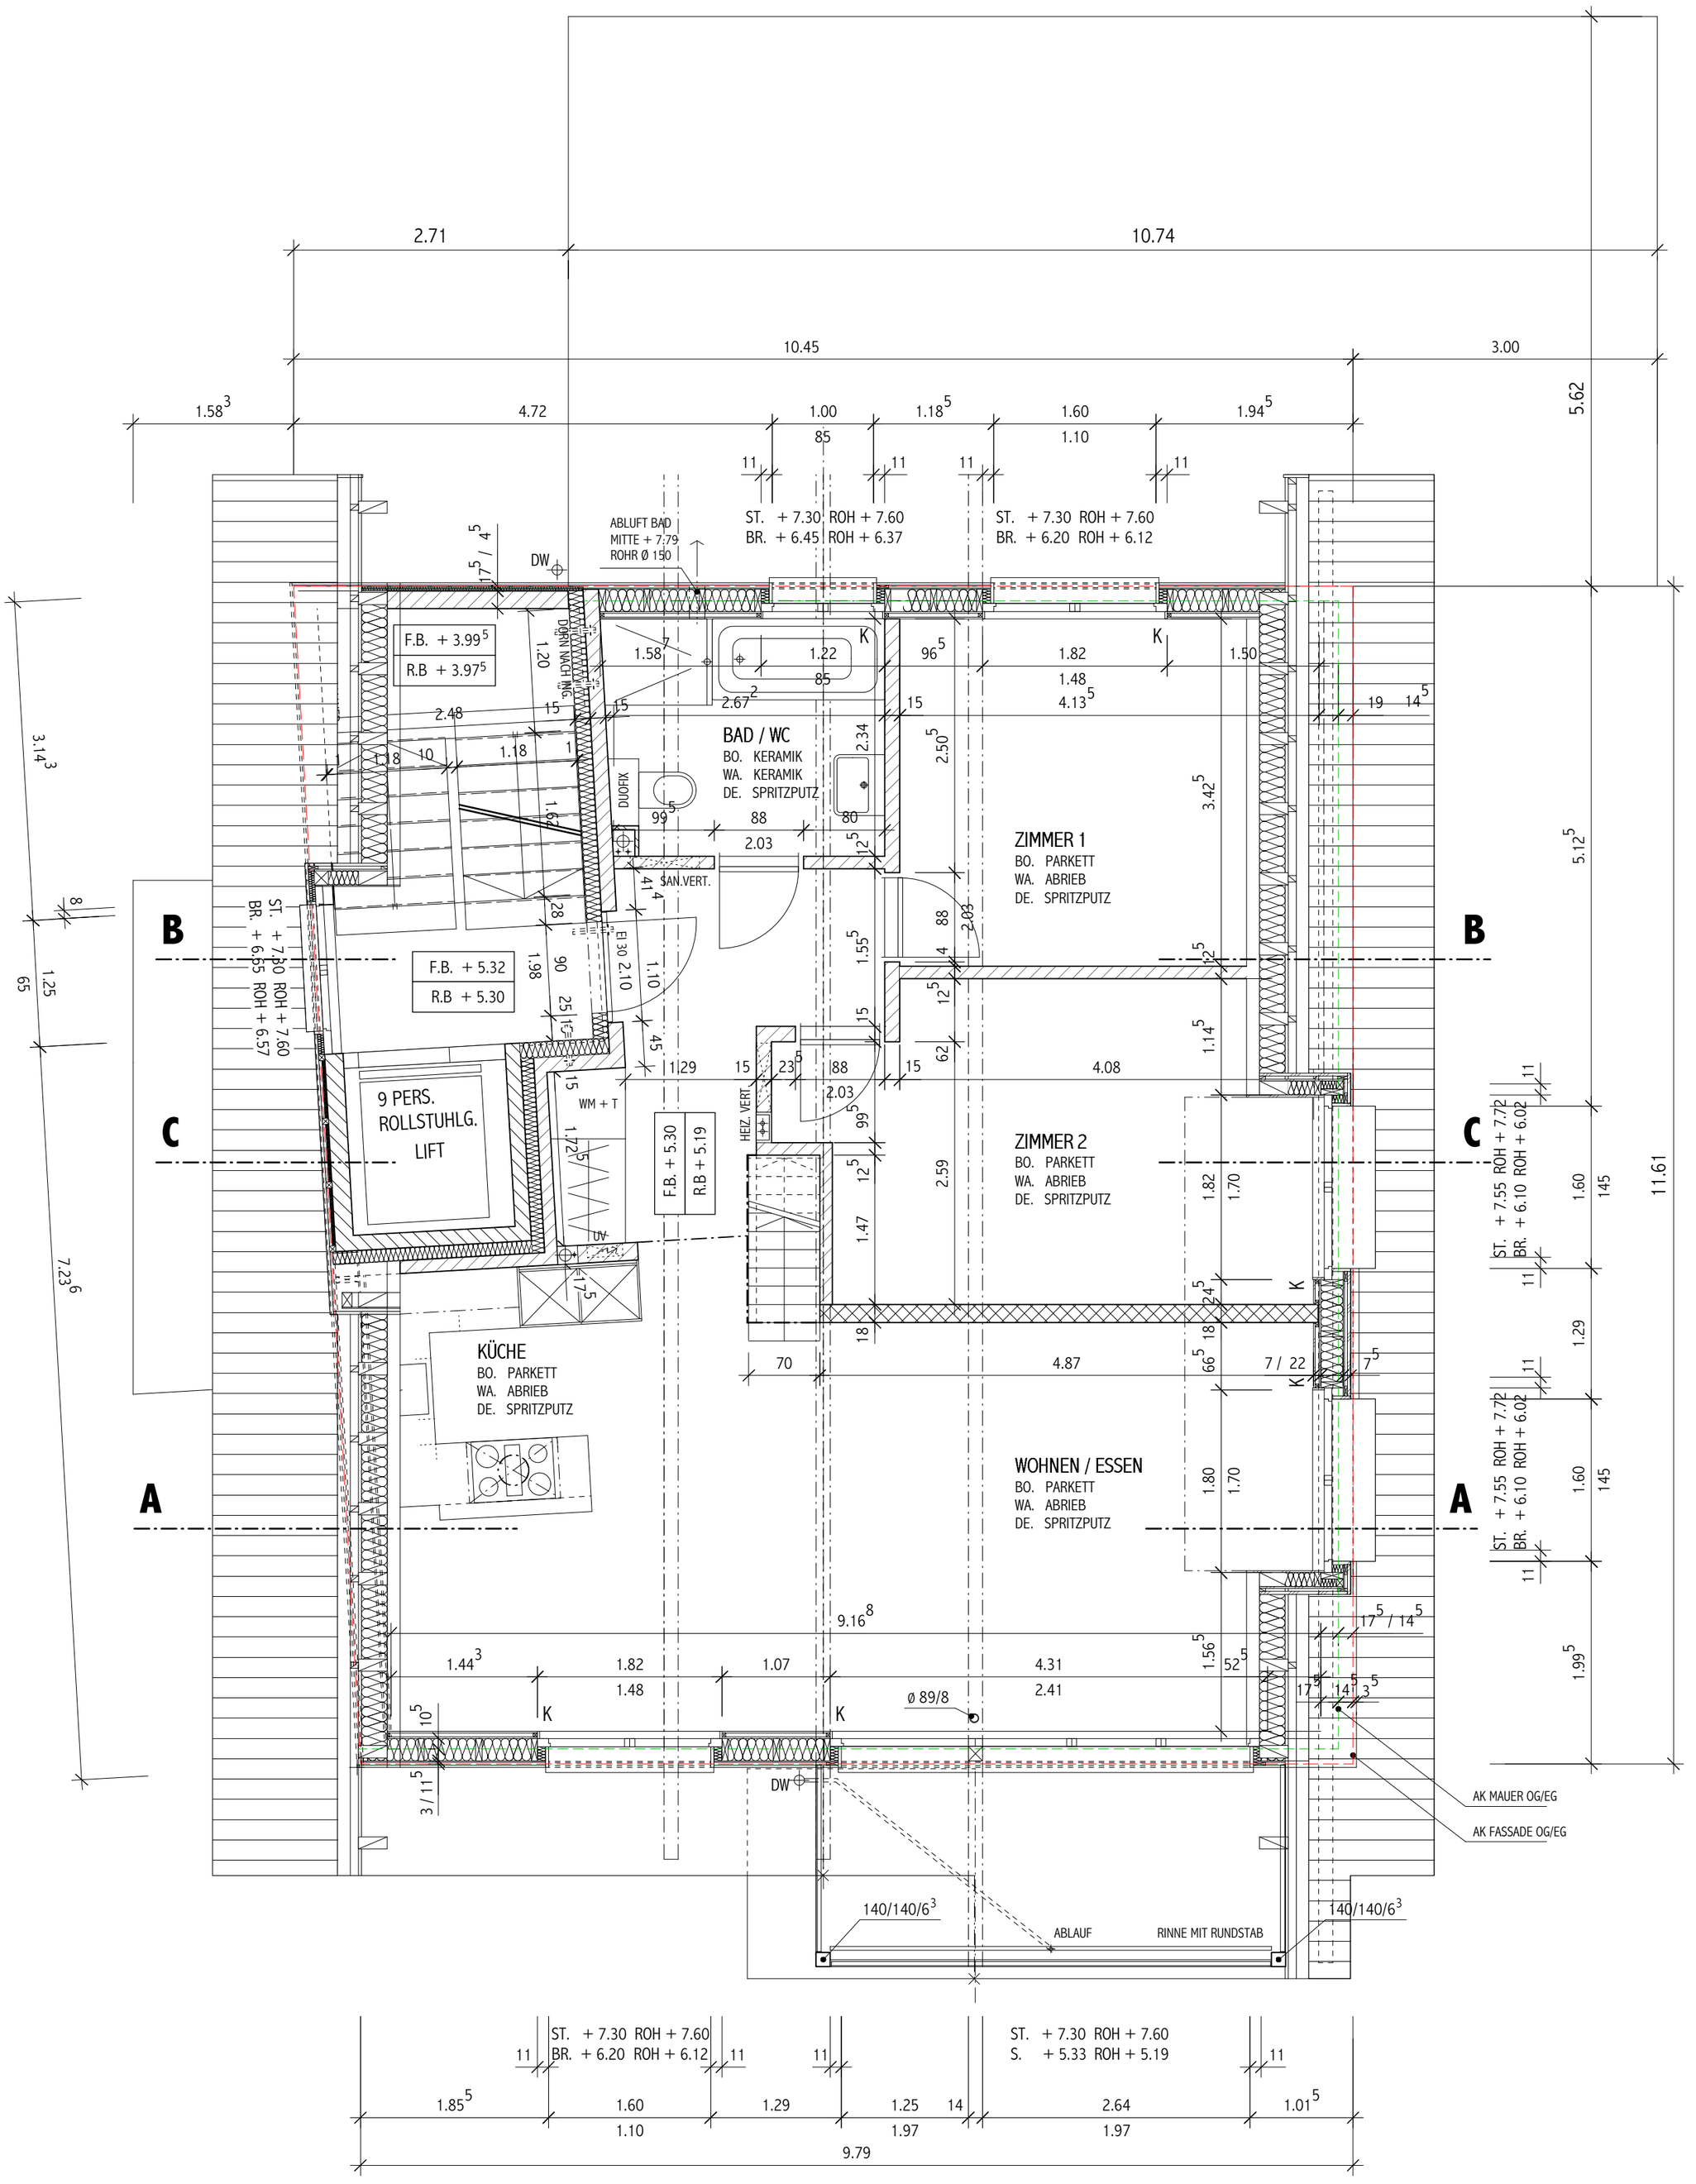


LEGENDE :

	BETON		WÄRMEDÄMMUNG	F.B.	OK FERTIGER BODEN
	BACKSTEIN		ALBAPLATTEN	R.B.	OK ROHER BODEN
	MISAPOR		FERMACELL	BO.	BODEN
	KALKSANDSTEIN		RIGIPS - PLATTEN	WA.	WAND
	BETONELEMENT		VOLLHOLZPLATTE	DE.	DECKE
R.	ROLLADEN	PU	PUTZSTUTZEN	MFB	METALLFENSTERBANK
DW	DACHWASSER	L.	LAMELLENSTORE	K.	KURBELSTANDORT
					ELEKTRISCHE LAMELLENSTORE

N

OK OG ± 0.00 = 548.85 M.ü.M.

ALLE ÄUSSEREN TÜR - UND FENSTERMASSE SIND FERTIGMASSE. ALLE ÜBRIGEN SIND ROHMASSE. INNENTÜRHÖHEN GELTEN AB HÖHEREM FERTIGEN BODEN, BIS UK ROHER STURZ. AUSSENTÜR UND FENSTERHÖHEN GELTEN AB OK SCHWELLE, RESPEKTIVE BRÜSTUNG, BIS UK FERTIG STURZ.
MASSDIFFERENZEN SIND DER BAULEITUNG SOFORT ZU MELDEN !

NEUBAU MFH PARZELLE 228 3127 MÜHLETHURNEN

DACHGESCHOSS

MÖSCHING ARCHITEKTUR AG BERNSTRASSE 42 POSTFACH 59 3125 TOFFEN
TEL. : 031 331 43 40
FAX. : 031 331 43 45

MST. : 1:50
FOR. : A2
ZEI. : ash

1170-04

DAT. : 22.02.22
REV. :