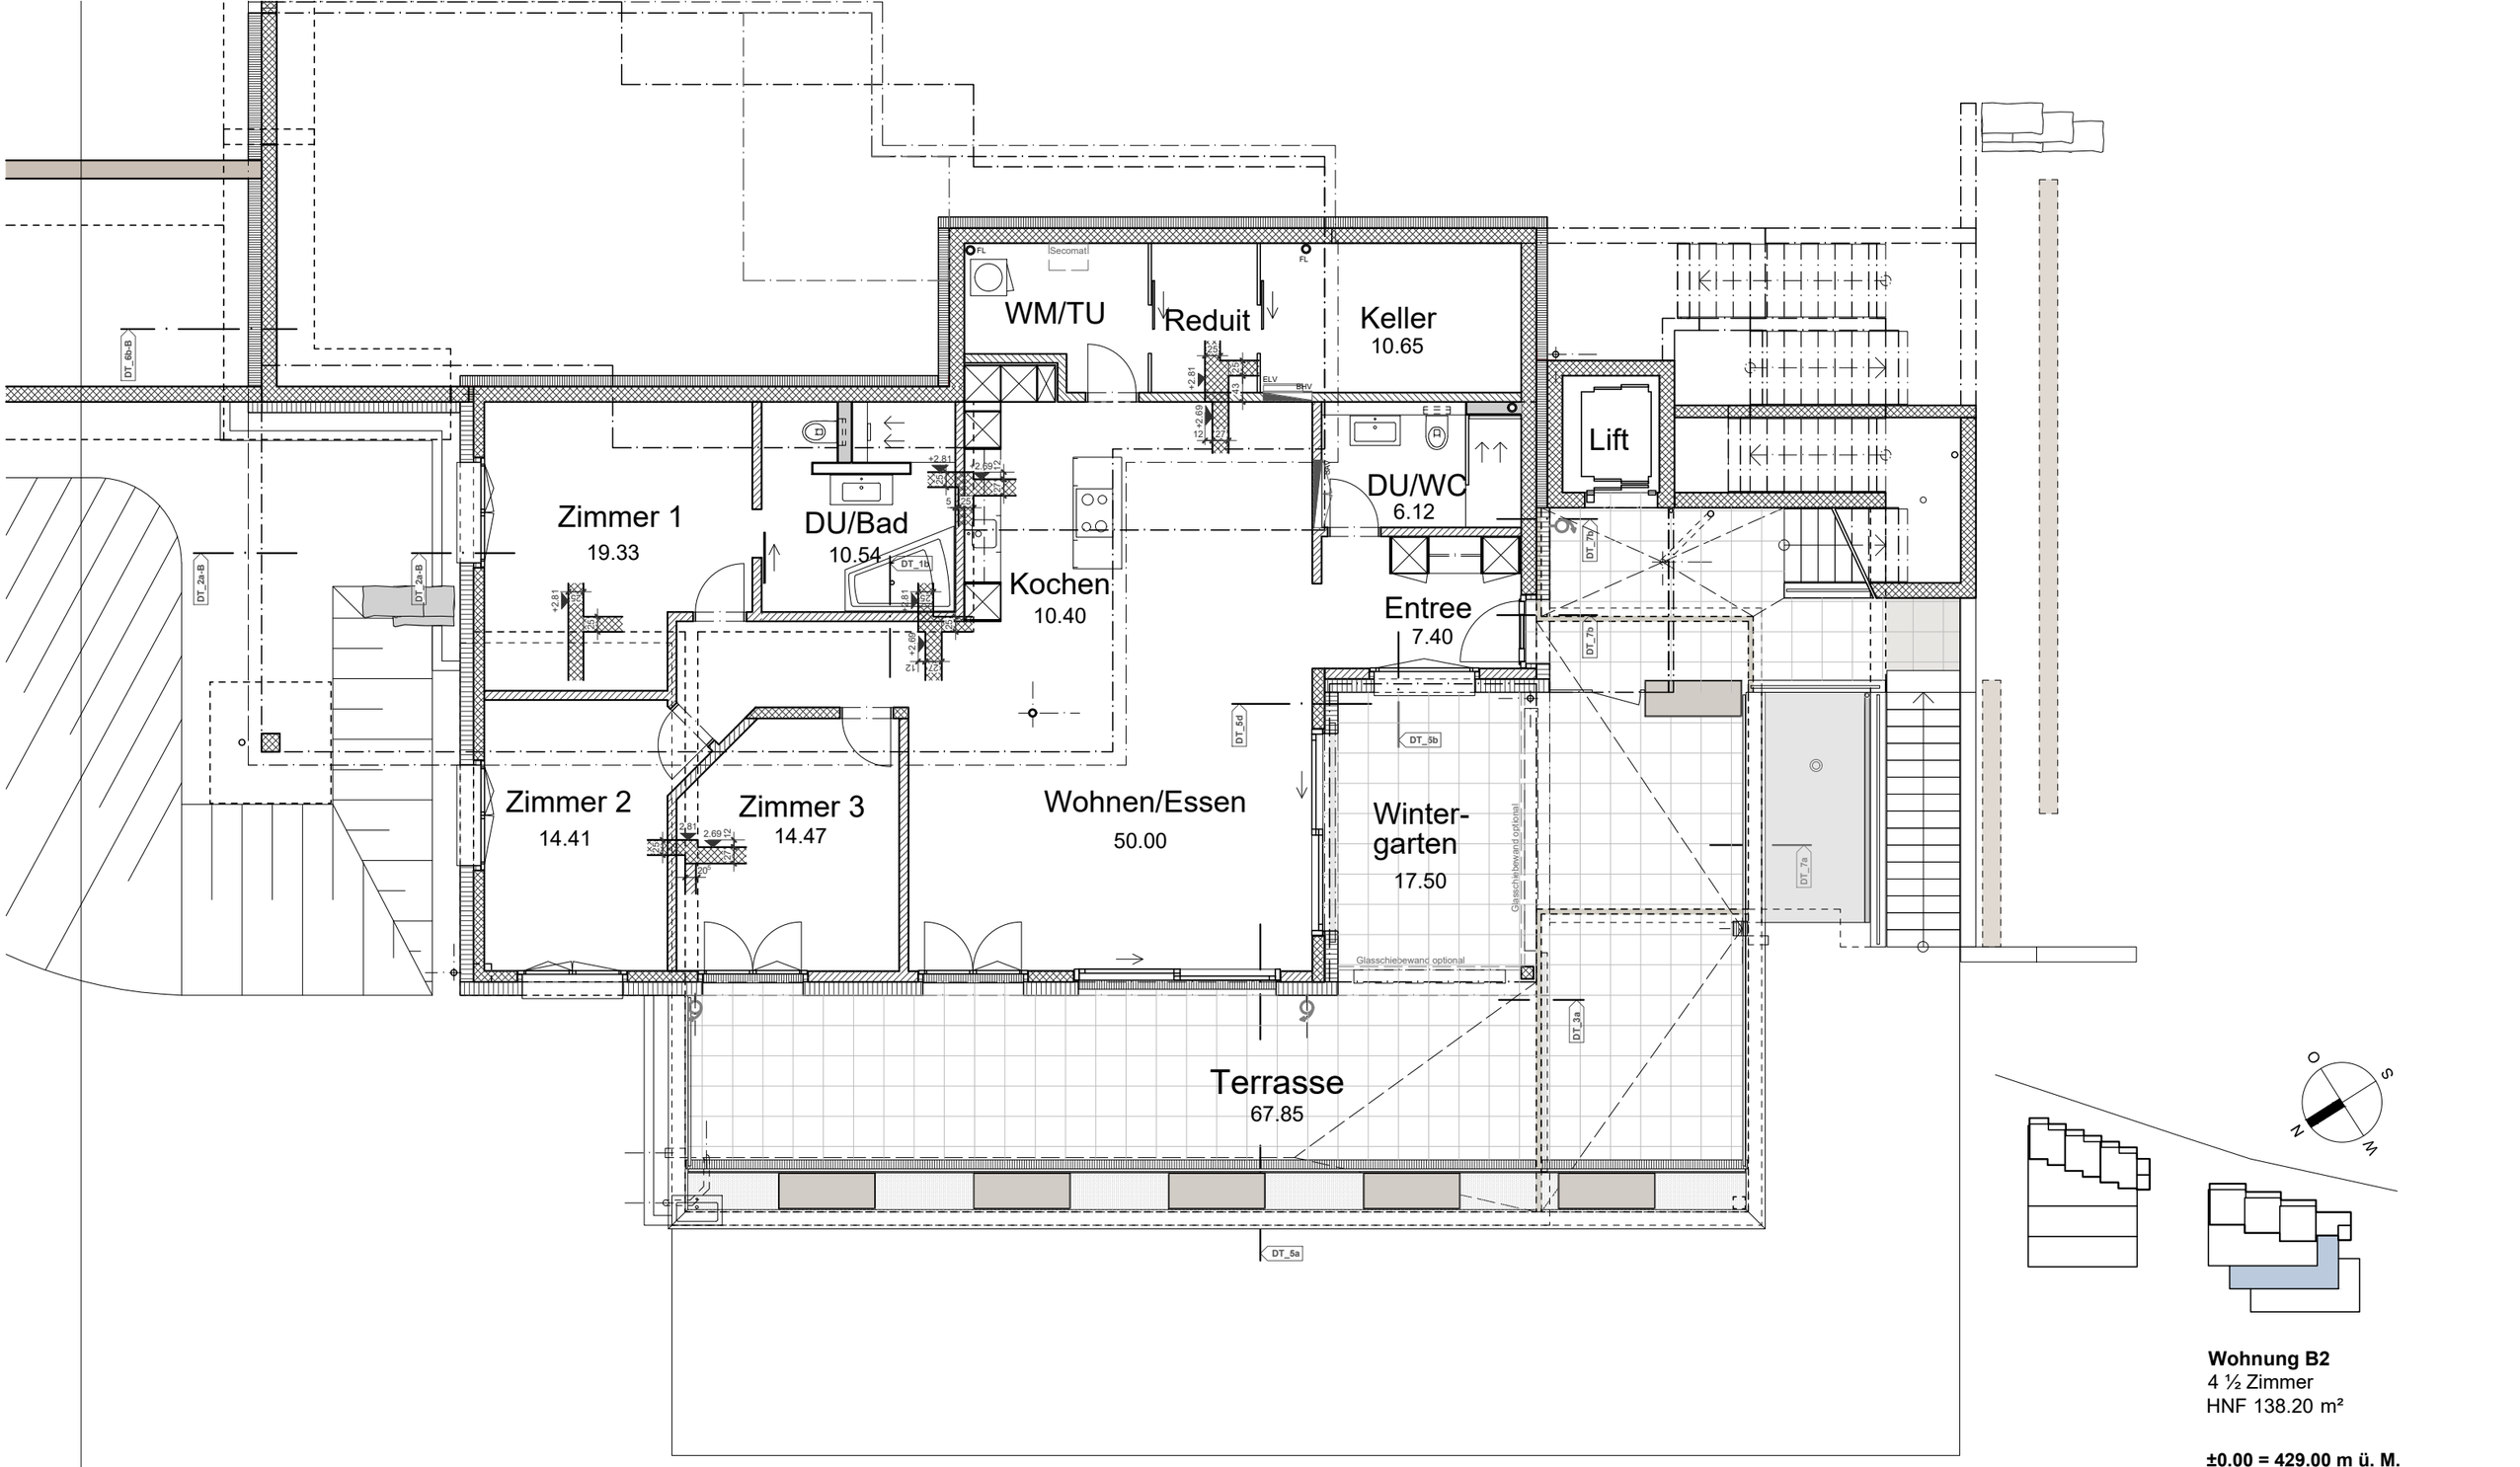



**Wohnung B2**
4 ½ Zimmer
HNF 138.20 m²

**±0.00 = 429.00 m ü. M.**

| | | | |
|---|---|---|---|
| **320 - TH A + B «SonnenBlick»**<br>Parzelle 1209 + 1310<br>Birkenweg 10 + 12, 4803 Vordemwald | Bauherrschaft:<br>F. Jud Architektur AG<br>Mühlethalstrasse 79, 4800 Zofingen | Projektverfasser/in:<br>F. Jud Architektur AG<br>Mühlethalstrasse 79, 4800 Zofingen | 062 747 30 60<br>judag@judag.ch |

Planinhalt

# Haus B - Niveau 2

| Plannummer | Planungsphase | Massstab | Plangrösse | Erstellt | Revidiert |
|---|---|---|---|---|---|
| **B-12** | **AUSFÜHRUNG** | 1:100 | A3 | 06.06.2019 pk | 26.02.2020 pk |