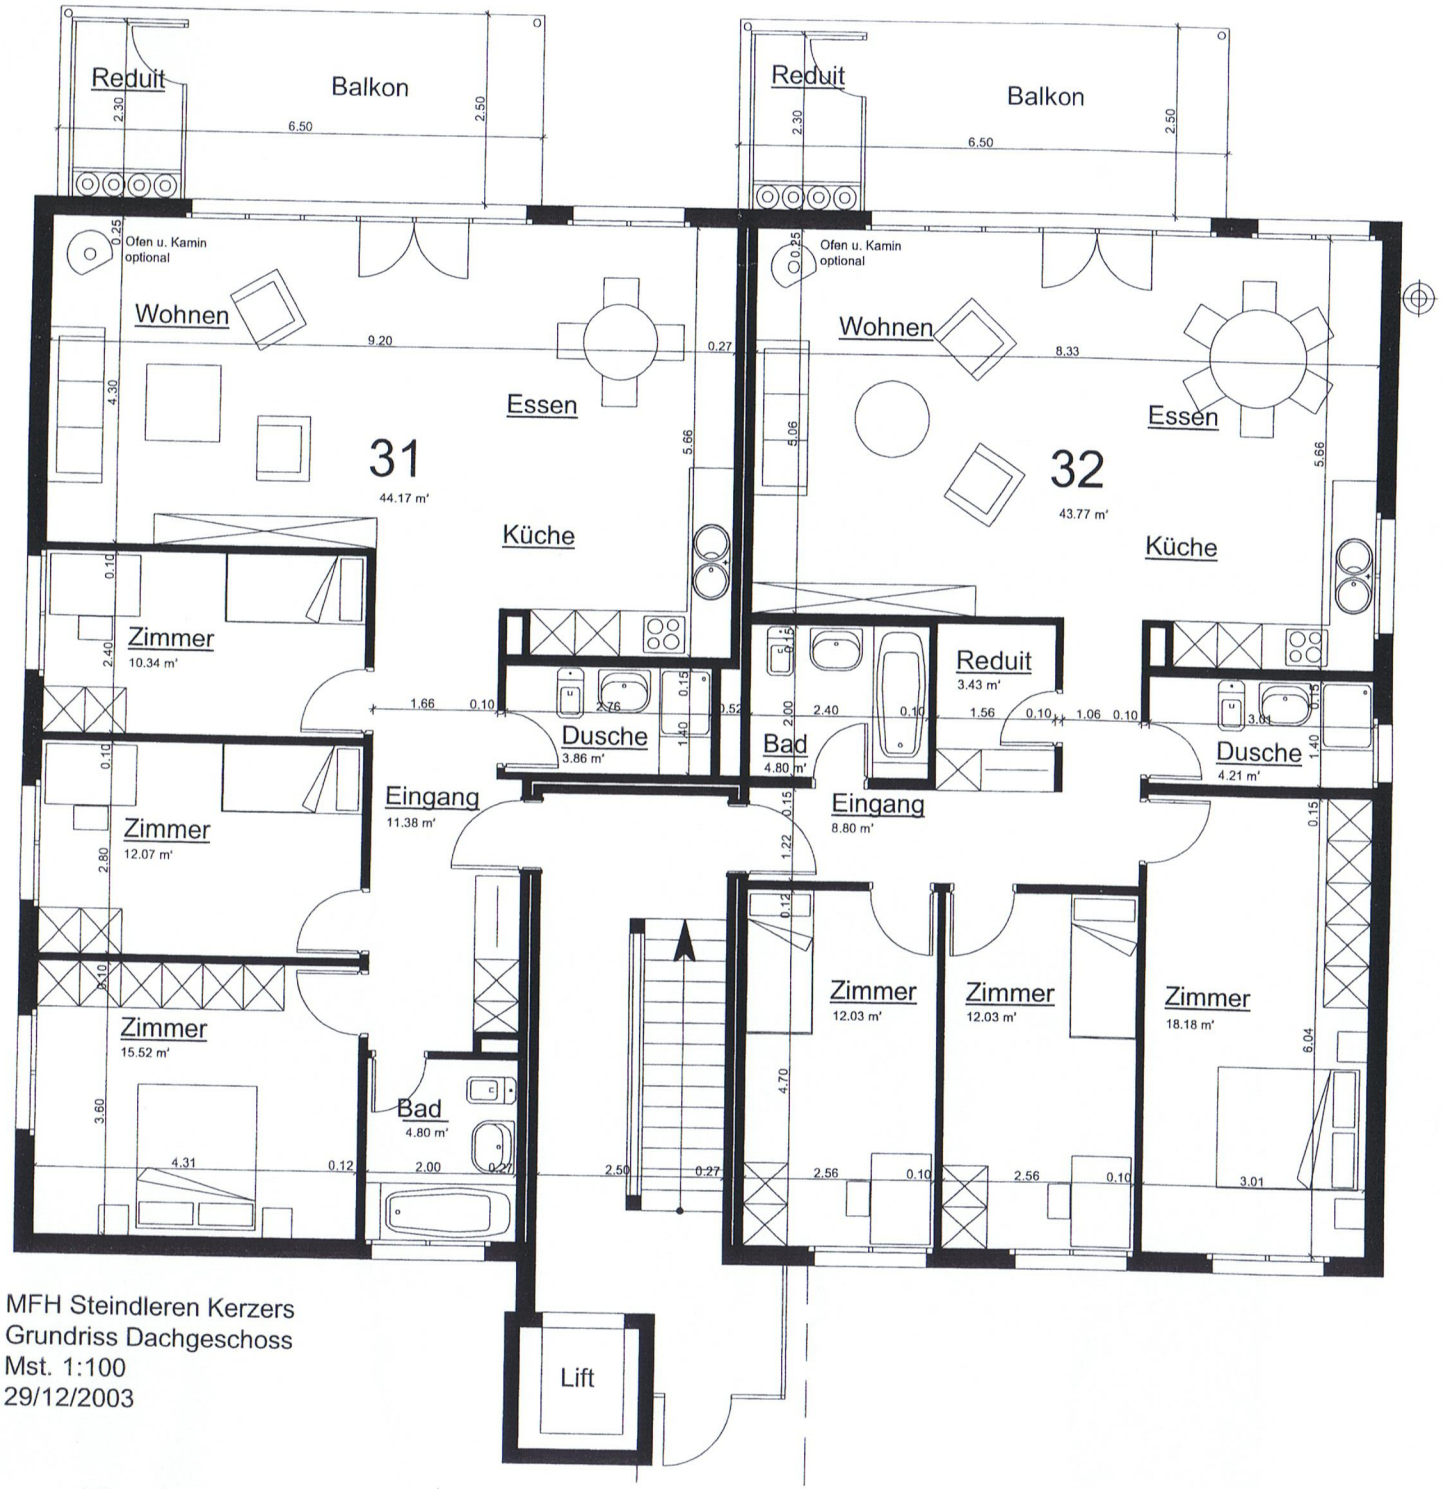


MFH Steindleren Kerzers
Grundriss Dachgeschoss
Mst. 1:100
29/12/2003