
Wohnung 2.5

Wohnung 2.6

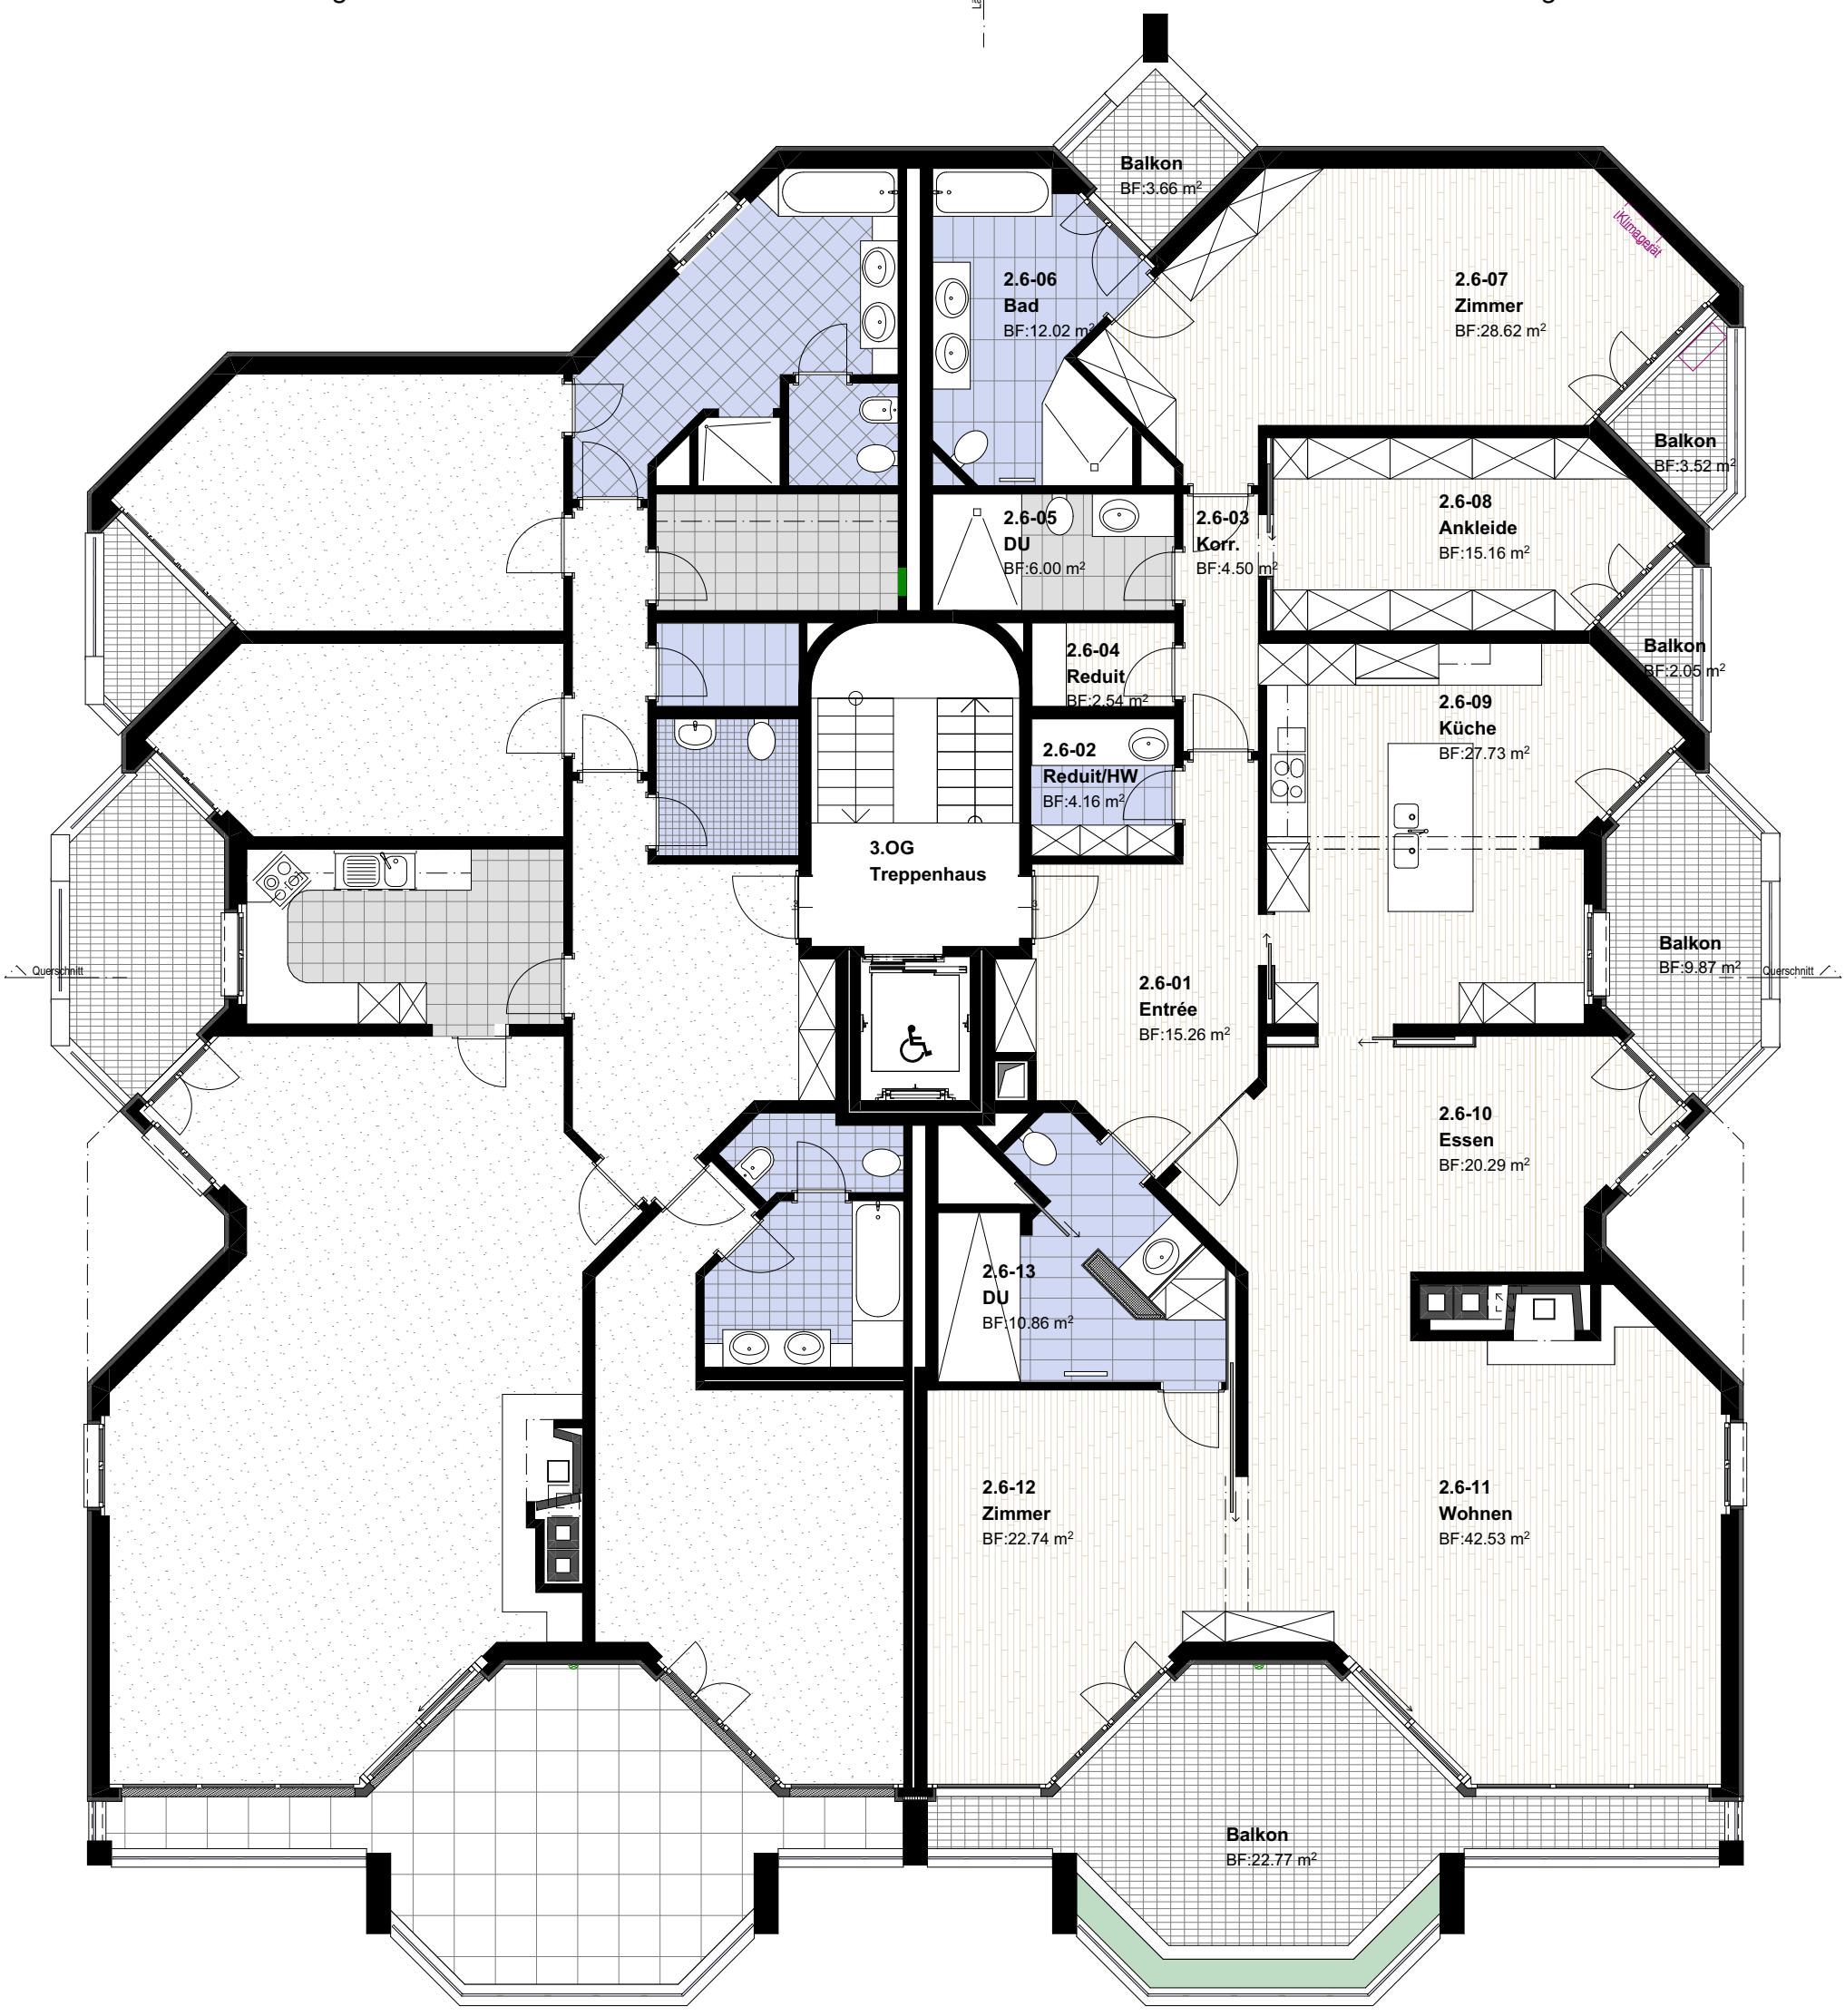

N

BAUHERR	HAUSERMATTE BAU- UND VERWALTUNGS AG MATTHOFSTRAND 8 6002 LUZERN	OBJEKT	HALDENSTRASSE 22 HAUS 2 **3.Obergeschoss**	DATUM 19.08.2019 MSST **1:100** REVIDIERT 23.04.2026 FORMAT A3 PLAN-NR H22-2-3	
LUKAS AMMANN		DIPL. ARCHITEKT ETH/SIA KAPELLPLATZ 10 6004 LUZERN		TEL +41 41 410 0 140 INFO@AMMANN-ARCHITEKT.CH	