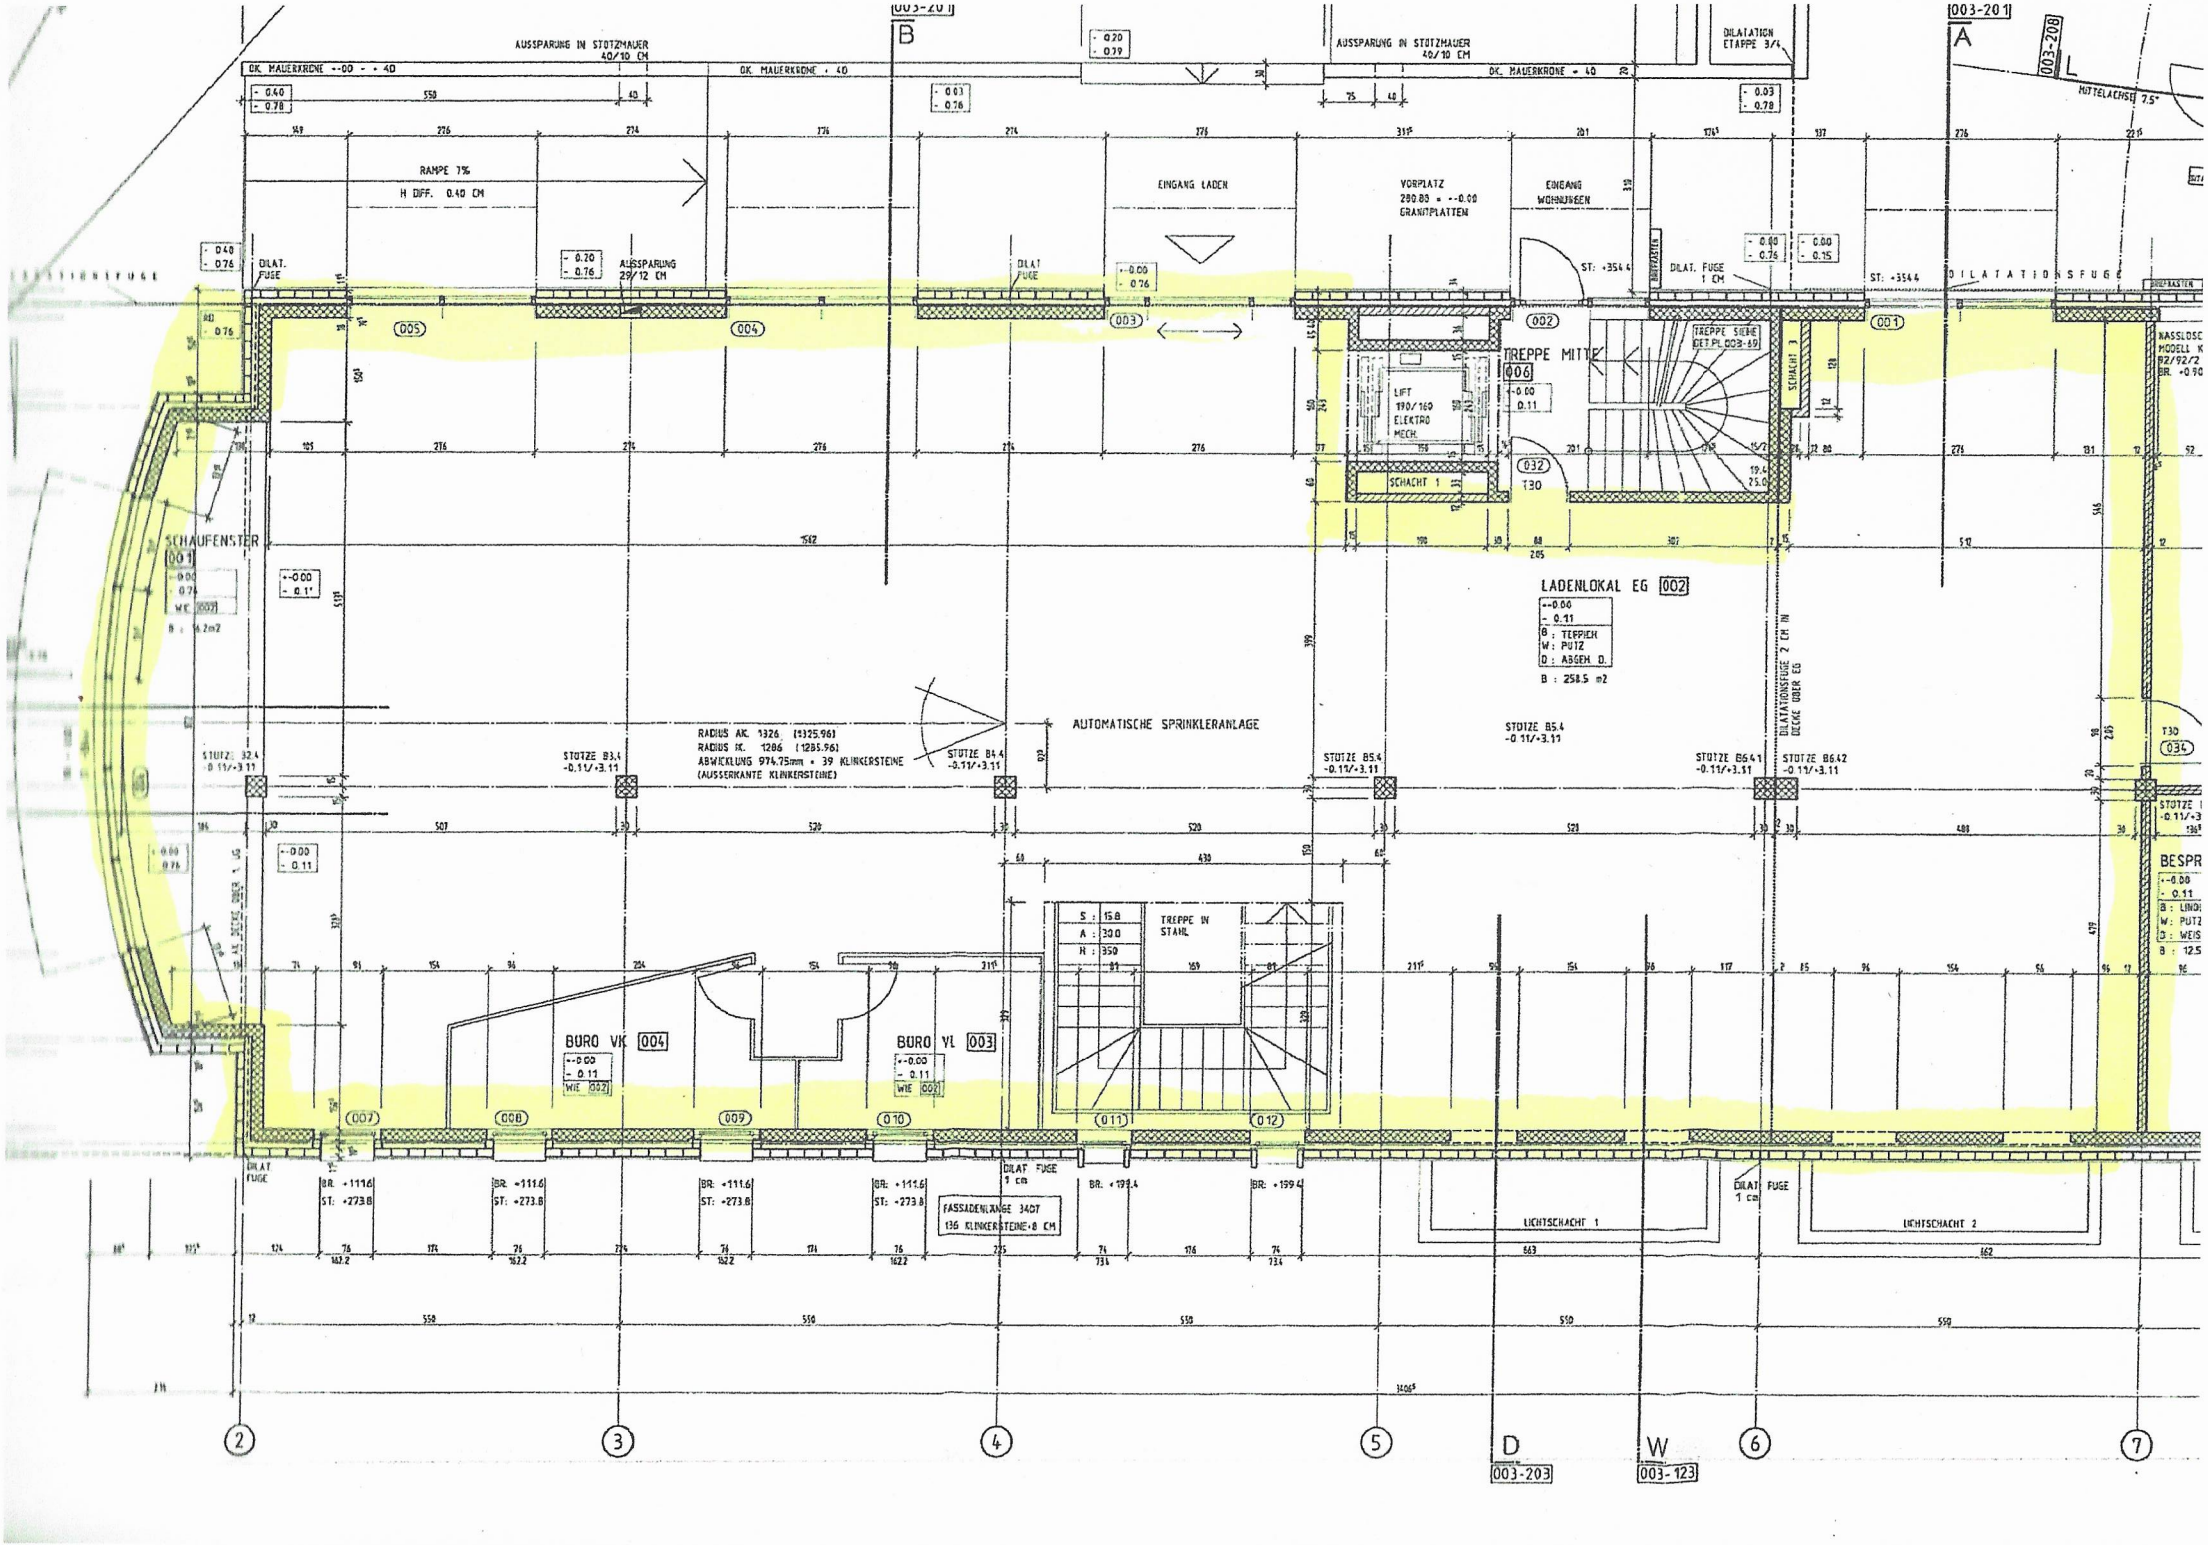

AUSSPARUNG IN STOTZMAUER 40/10 CM
OK. MAUERKRONE -.00 - + 40
OK. MAUERKRONE + 40
RAMPE 7%
H DIFF. 0.40 CM
EINGANG LADEN
VORPLATZ 280.80 = -.00 GRANITPLATTEN
EINGANG WOHNUNGEN
DILATATION ETAPPE 3/4
MITTELACHSE 7.5°
DILAT. FUGE
AUSSPARUNG 29/12 CM
DILAT. FUGE 1 CM
DILATATIONSFUGE
TREPPE MITTE 006
LIFT 190/160 ELEKTRO MECH.
SCHACHT 1
SCHACHT 3
TREPPE SIEHE DET.PL.003-69
SCHAUFENSTER 001
LADENLOKAL EG 002
B : TEPPICH
W : PUTZ
D : ABGEH. D.
B : 258.5 m2
DILATATIONSFUGE 2 CM IN DECKE OBER EG
AUTOMATISCHE SPRINKLERANLAGE
RADIUS AK. 1326 (1325.96)
RADIUS IK. 1286 (1285.96)
ABWICKLUNG 974.75mm = 39 KLINKERSTEINE
(AUSSERKANTE KLINKERSTEINE)
STOTZE B3.4 -0.11/+3.11
STOTZE B4.4 -0.11/+3.11
STOTZE B5.4 -0.11/+3.11
STOTZE B6.41 -0.11/+3.11
STOTZE B6.42 -0.11/+3.11
TREPPE IN STAHL
S : 15.8
A : 30.0
H : 350
BURO VK 004
BURO VL 003
WIE 002
FASSADENLÄNGE 3407
136 KLINKERSTEINE=8 CM
LICHTSCHACHT 1
LICHTSCHACHT 2
BESPR
003-201
003-208
003-203
003-123