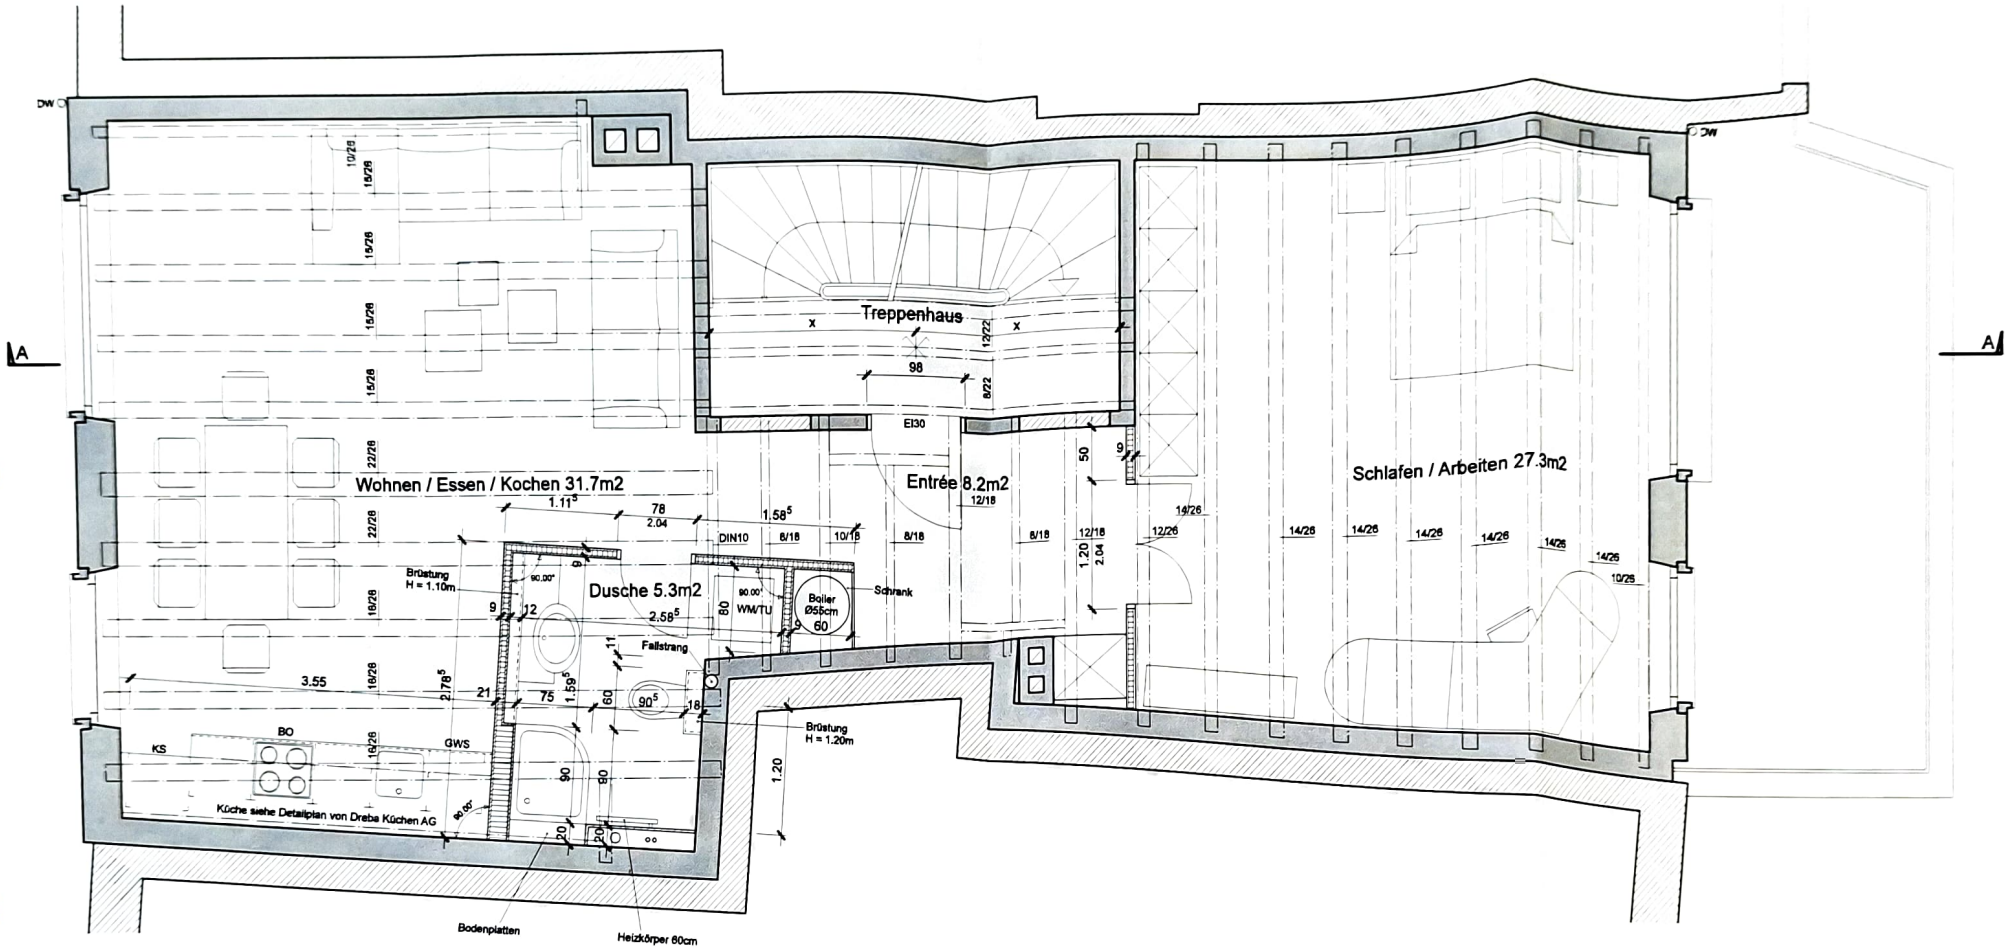


Gellertstrasse 212
Postfach
4002 Basel
Tel +41 61/373 10 65
Fax +41 61/373 10 66
Nat +41 79/644 49 69

HEINZ SCHÄFER
BAU UND IMMOBILIENBERATUNG

Objekt: 06-009 Erneuerung MFH Blumenrain 18, 4051 Basel
Bauherrschaft: C. Oertli, Blumenrain 18, 4051 Basel

Grundriss 2. - 4. Obergeschoss Mst 1:50 / Plan-Nr. 05

Basel, 20.02.2007 / CADPlan / info@cadplan.ch / mh

bauschaefer@bluewin.ch

Bestehend
Neu
Abbruch

Bauherrschaft + Grundeigentümer: .....

Verantwortlich: .....