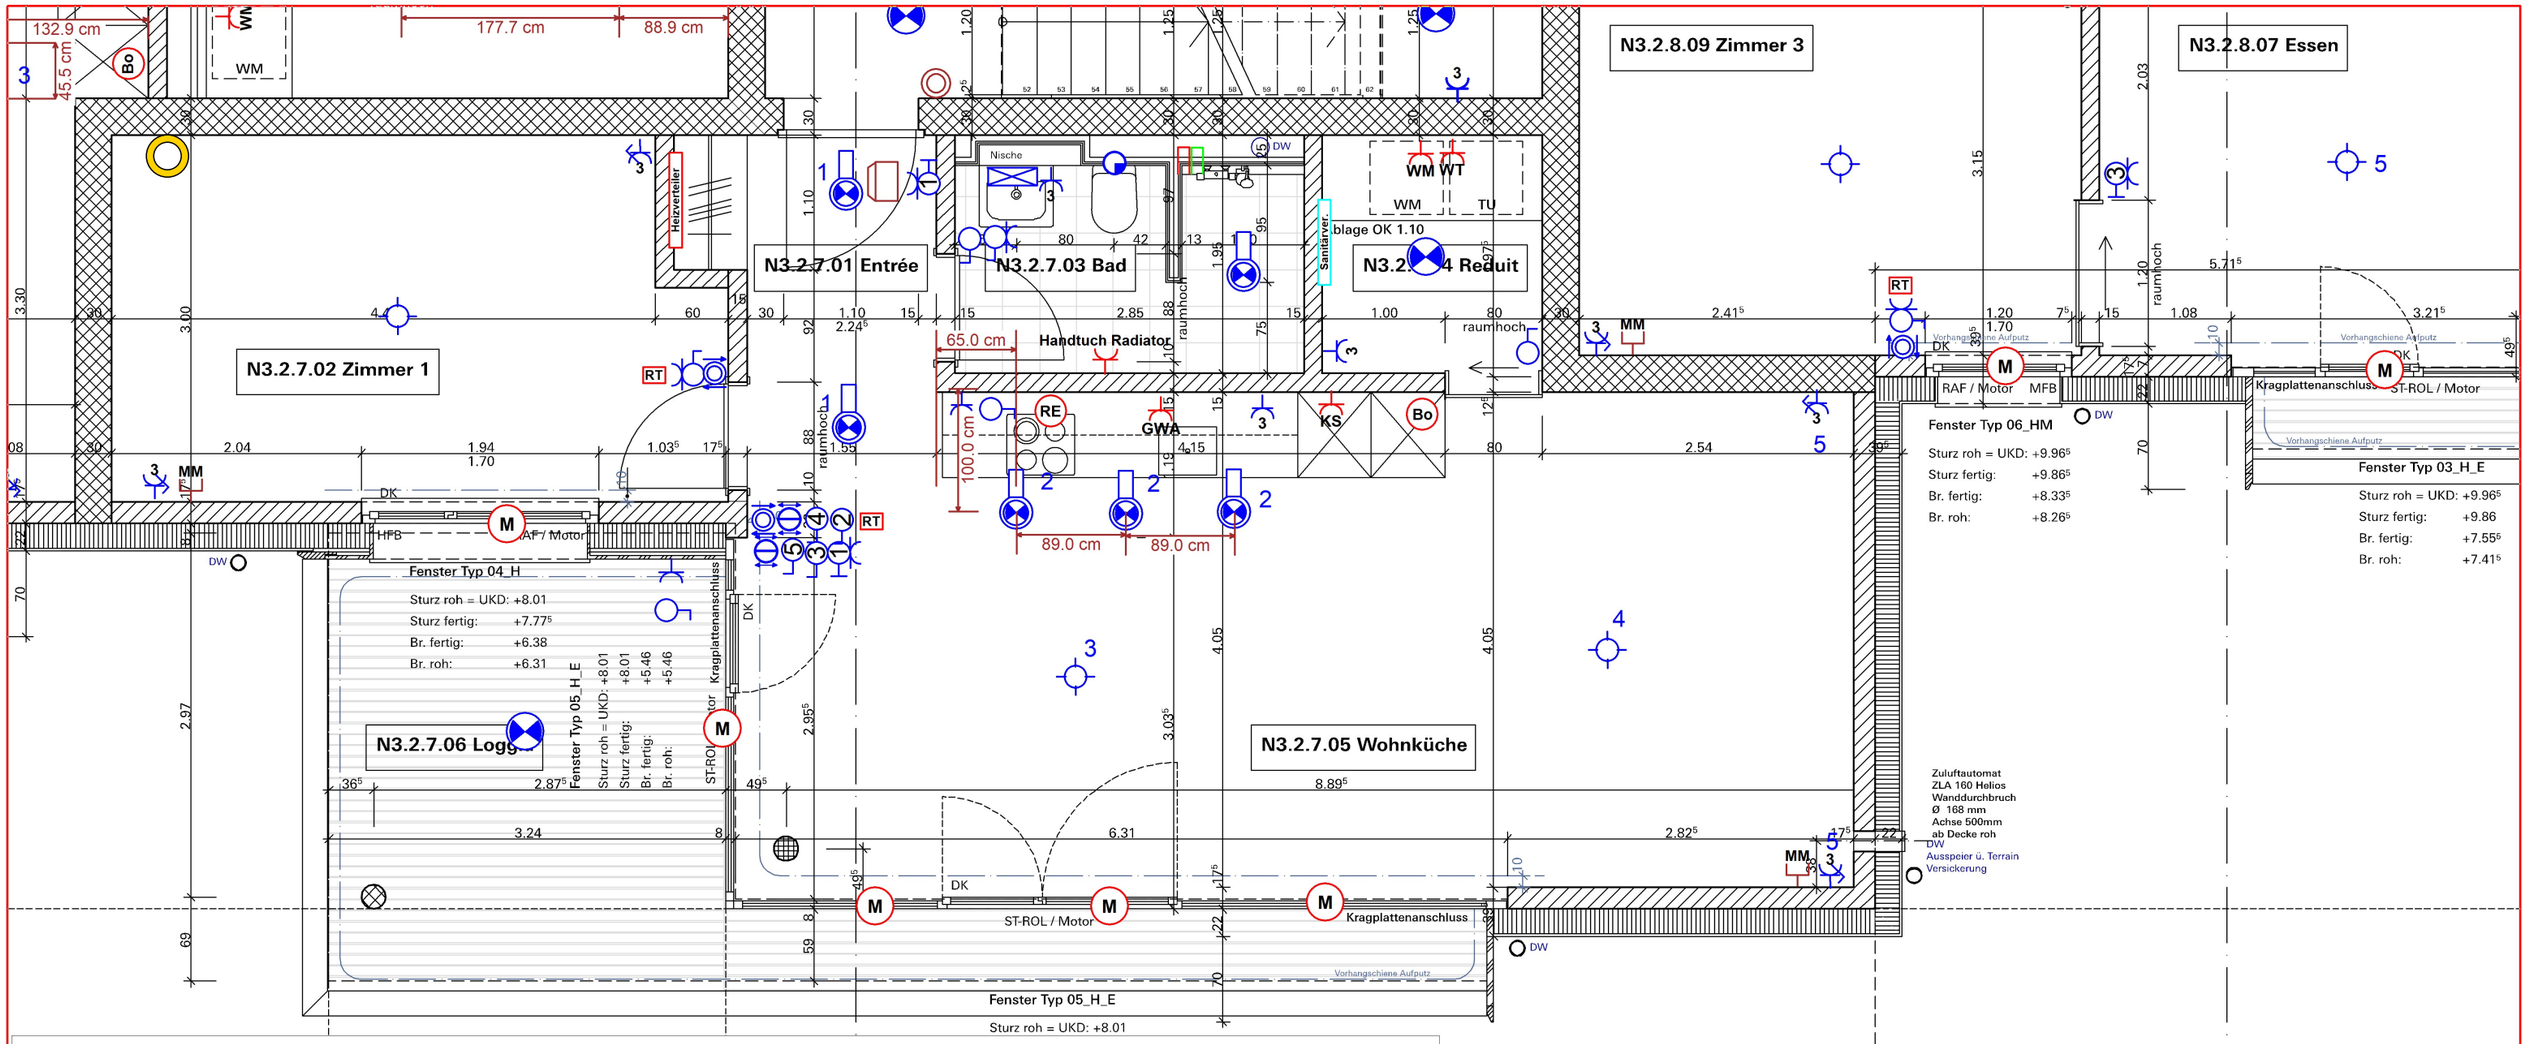

- Bewegungsmelder PIR 360° an Decke
- Einbauspot rund mit Trafo
- Kombination Taster/Typ 13 UP
- Schalter Sch 0 UP
- Schalungsschoner
- Steckdose 3xTyp 13 UP
- Storenschalter 2-fach UP
- Beschriftung 2-Zeilig
- Raumthermostat
- Steckdose GWA UP
- Steckdose Wäschetrockner UP
- Notleuchte an Decke mit Trafo
- Steckdose Multimedia
- Deckenaufbauleuchte
- Kombination Sch 0/Typ 13 UP
- Leerdose beschriftbar
- Schalter Sch 3 UP
- Spiegelschrank
- Steckdose 3xTyp 13 geschalten UP
- Storenschalter UP
- Kochherd
- Rechaud
- Steckdose Kühlschrank UP
- Steckdose beschriftbar UP
- Schalungsschoner
- Wohnungssprechstelle
- Drucktaster UP
- Kombination Sch 3/Typ 13 UP
- Leuchtanschlusspunkt Decke
- Schalungsdübel
- Steckdose 2xTyp 13 UP
- Steckdose Typ 13 UP
- Backofen
- Motor
- Schalungsschoner
- Steckdose Waschmaschine UP
- Unterverteilung mit Multimediaeinsatz
- Sonnerietaster UP

Elektroinstallation	Objekt Nr: 2020076	Änderungen
Architekt: Ductus Studio Viktoriastrasse 32 3013 Bern	Bauherr: Gilgen Immobilien AG Postweg 8 3150 Schwarzenburg	Datum/Visum 28.06.2021js 04.07.2021js 30.08.2021js 13.09.2021js 28.09.2021js 18.10.2021js 04.11.2021js
Firma: Breu AG Elektro + Telematik Freiburgstrasse 6 3150 Schwarzenburg 031 731 04 51 / info@breuag.ch	Objekt: Stengeli 3 2.OG Elektro Wohnung N3.2.7	
	Gezeichnet: Jürg Stoll Datum: 19.06.2021 Massstab: 1 : 50 Plan Nr:	