Vue en plan du Rez

Echelle 1 : 50

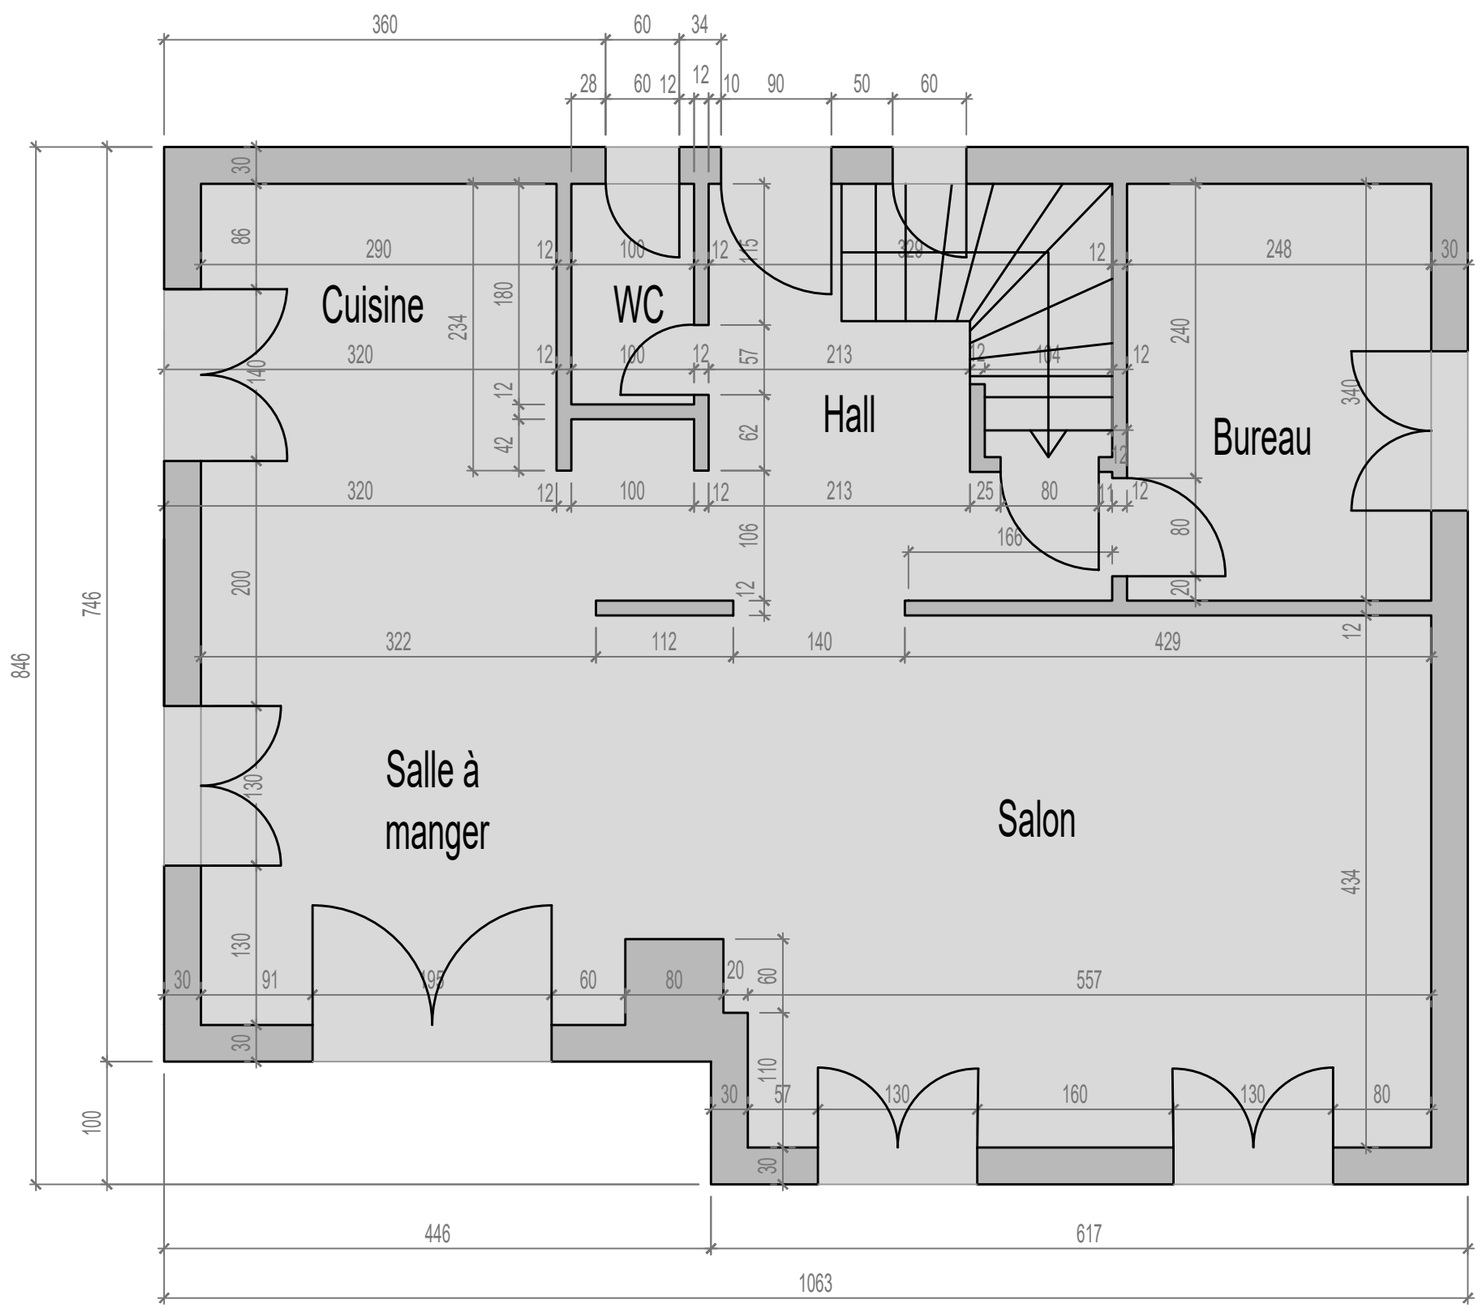

Vue en plan de l'Etage

Echelle 1 : 50

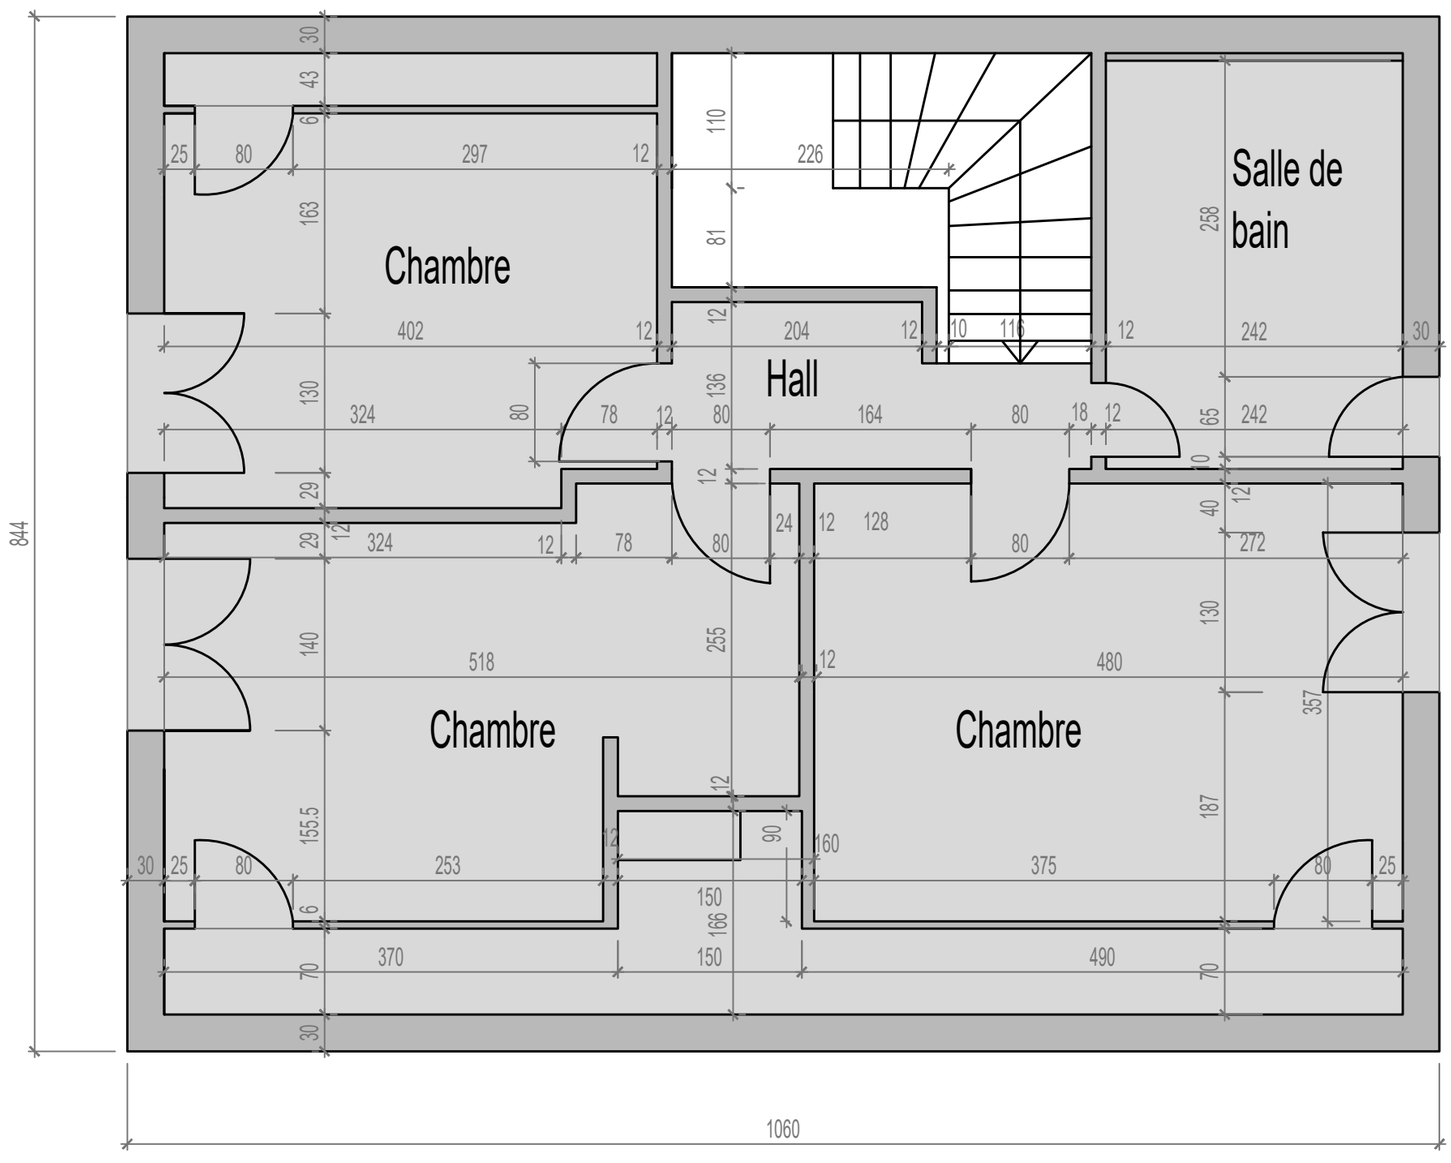

Vue en plan du Sous-sol

Echelle 1 : 50

