
Bauherrenvertretung
Immobilien-Bewirtschaftung
Immobilien-Bewertung

FERDINAND HOHNS

Dipl. Architekt FH
Dipl. Verwalter / Dipl. Bewerter CAS

Bauholzweg 2 · 9300 Wittenbach
Mobil 079 414 53 63 · Fax 071 290 03 05
kontakt@hohns.ch · www.hohns.ch

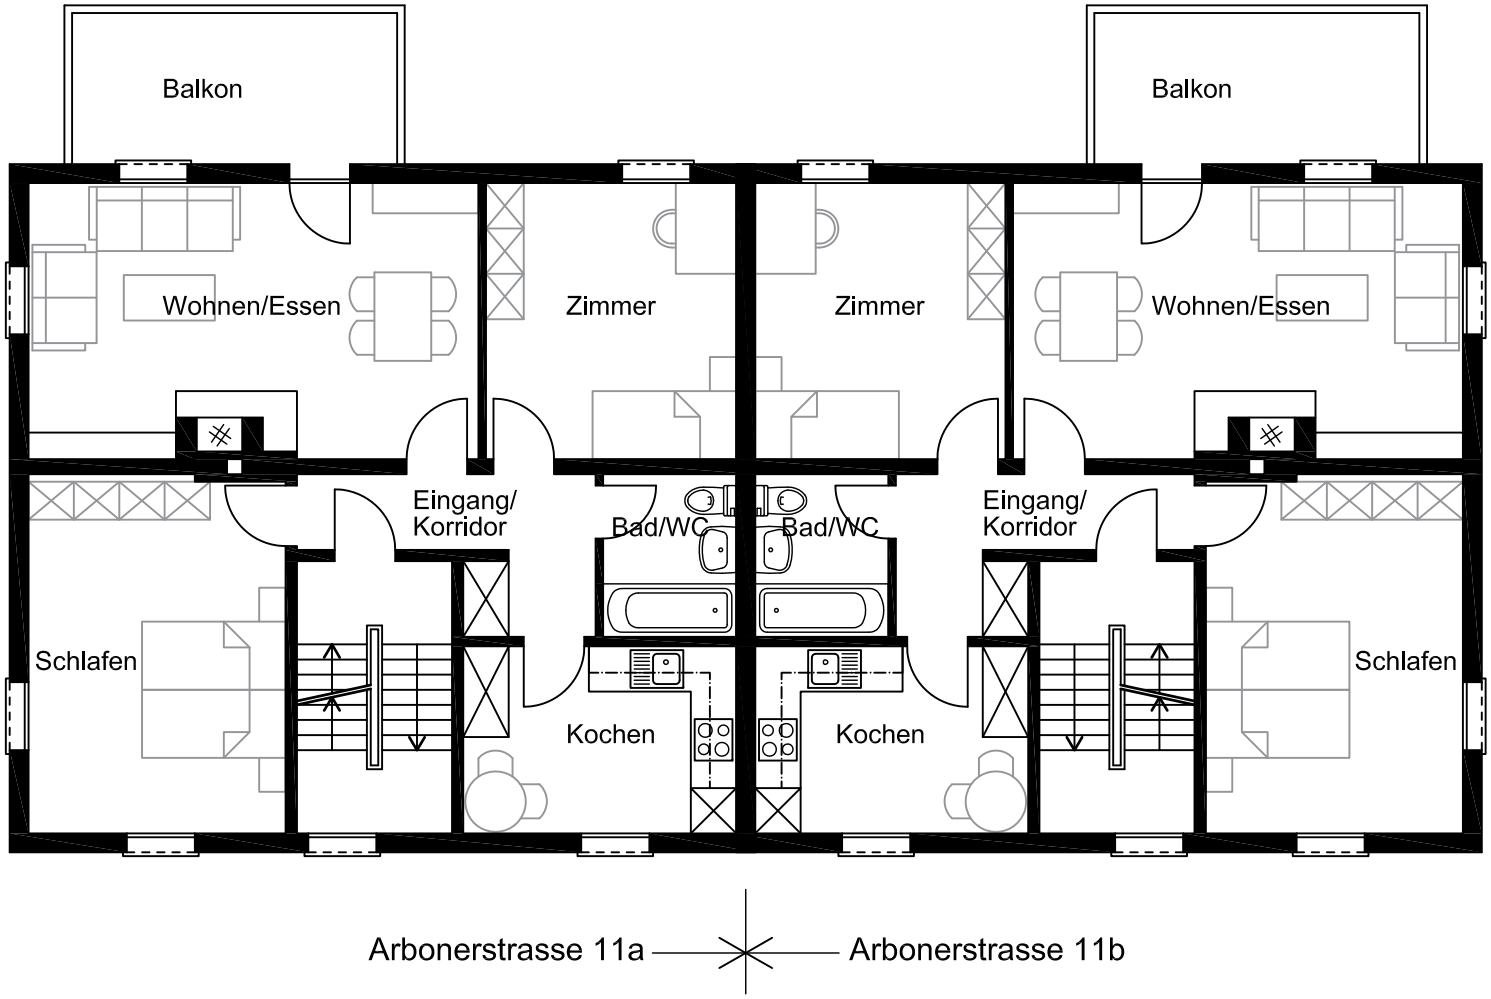

Grundriss Mst. 1:100
Hochparterre / 1.Obergeschoss