


ARCHIV

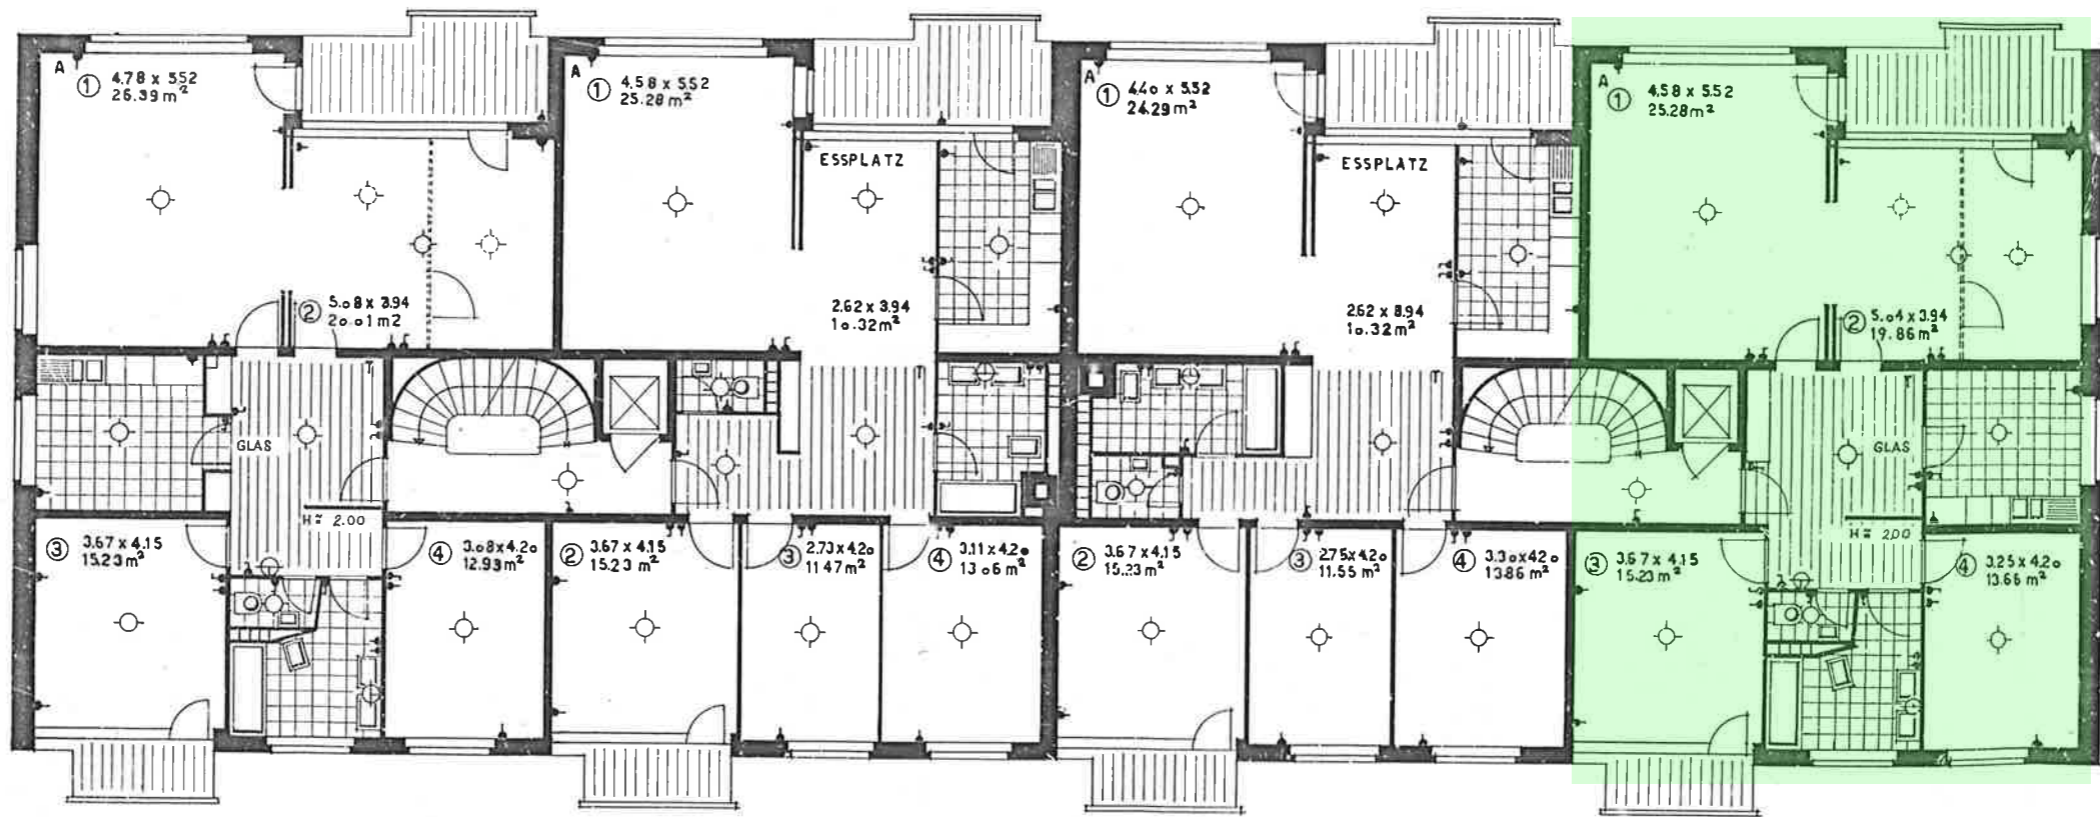

184/100

KONSORTIUM ÜBERBAUUNG GELLERTAREAL  
 Gellertstrasse - Emanuel Büchelstrasse  
 1.-4. Obergeschoss - Grundriss

BURCKHARDT  
 ARCHITEKTEN BSA SIA  
 Ob. Heuberg 16 BASEL

24.5.57 R.L.

53x30 1:100



5 M

1:50

0 1 2 3 4 5 6 7 8 9 10 CM

1:1

20


A3x14,8

A2x14,8

**Haus 2**

**Haus 1**

- A Haus 1 Emanuel Büchelstrasse 8
- B Haus 2 Emanuel Büchelstrasse 4
- B Haus 1 Gallertstrasse 84
- C Haus 2 Gallertstrasse 86
- C Haus 1 Gallertstrasse 80
- C Haus 2 Gallertstrasse 82

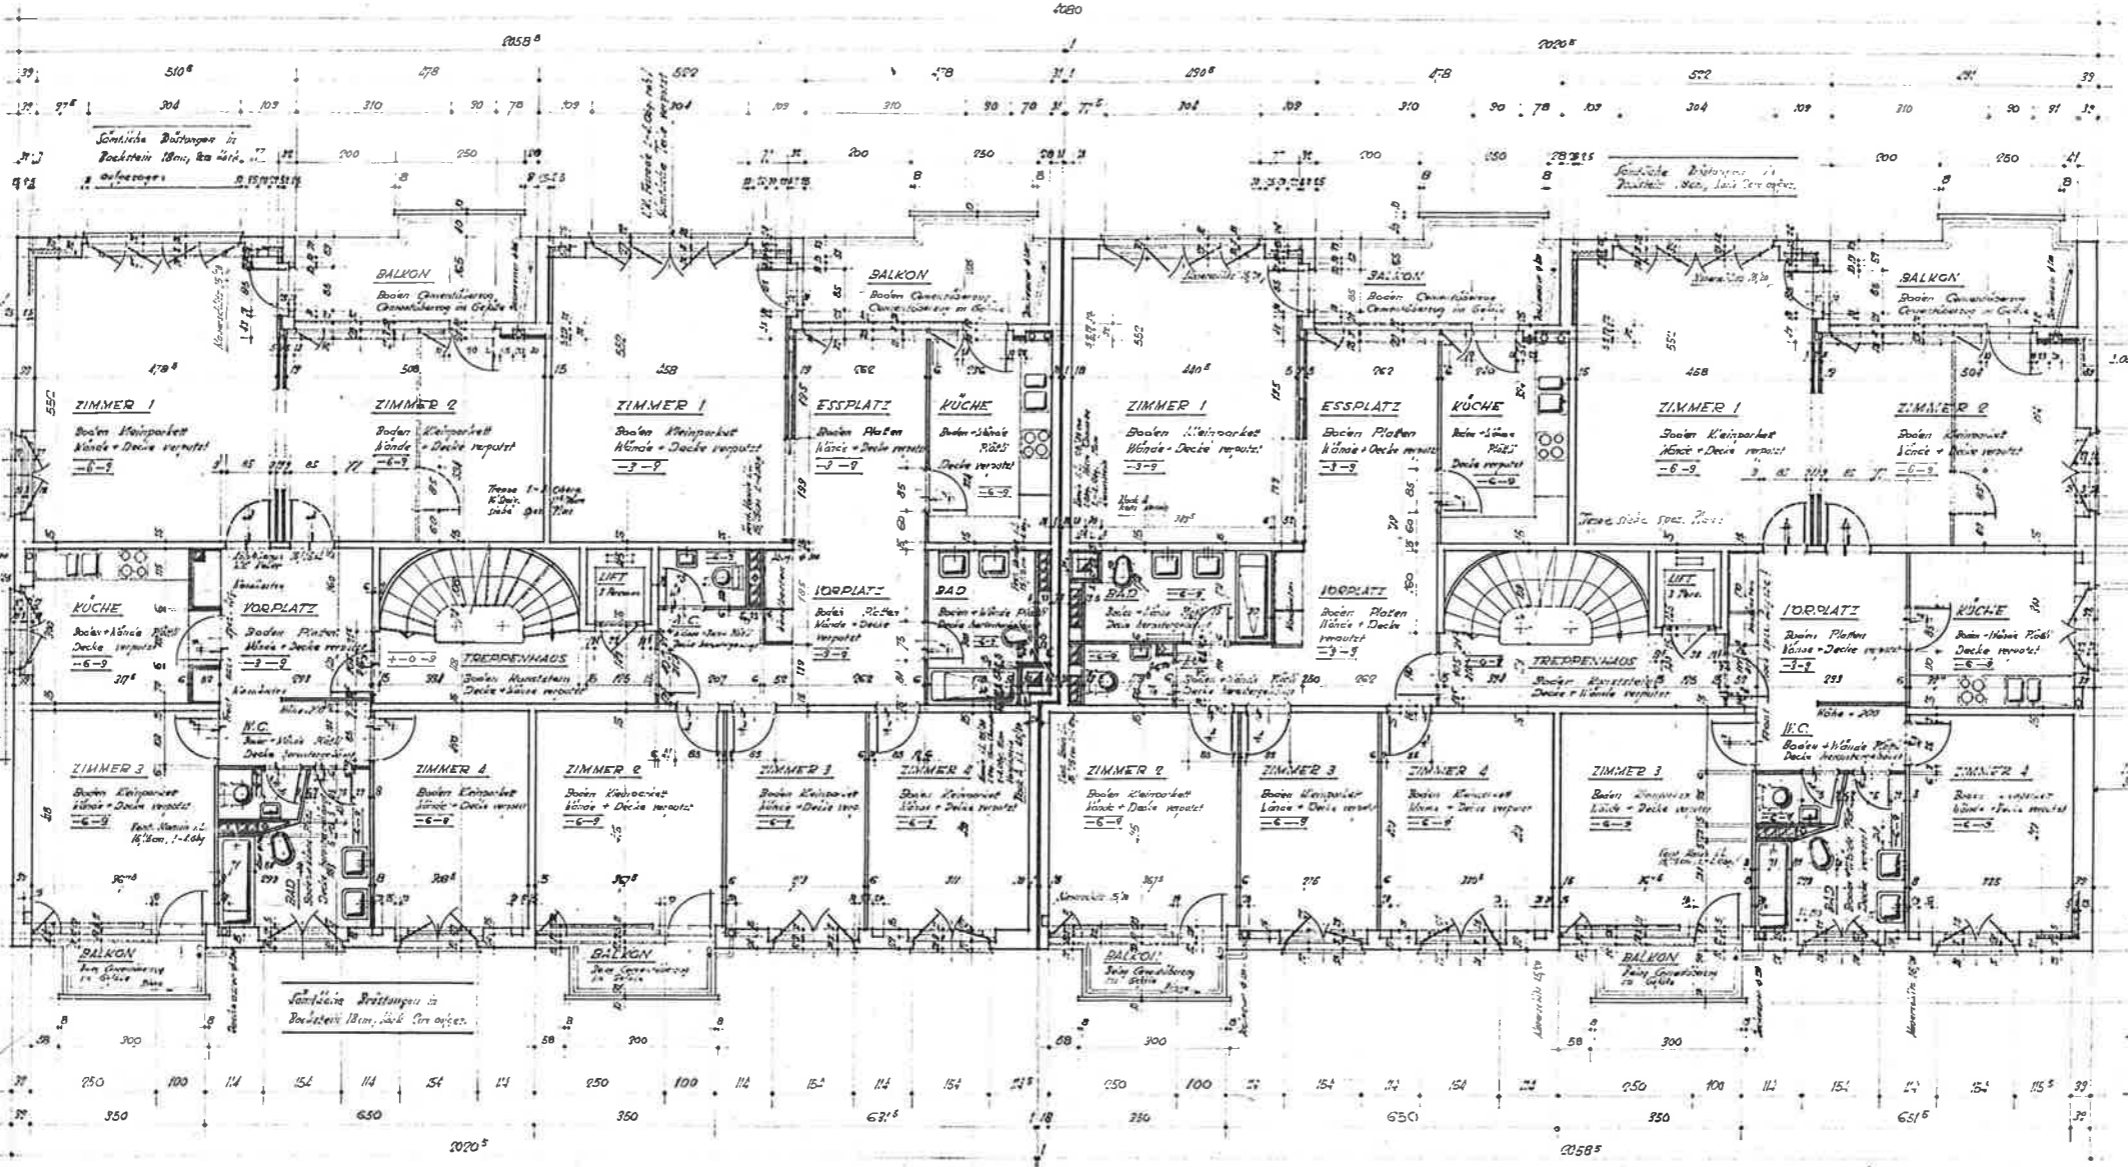

**Abk. A, B, C.** *Sämtliche Ausparungen siehe Spz. Pläne!*

OBERGECHOSS	+ 11.00	273.70
OBERGECHOSS	+ 8.40	276.90
OBERGECHOSS	+ 6.60	274.10
OBERGECHOSS	+ 2.80	271.30

Der Unternehmer hat sämtliche Masse unter eigener Verantwortung zu prüfen und mit den Ortsmassen zu vergleichen.

Das Ankerbetonpfeiler aus Beton wird nicht durch einen Stützanker, sondern durch eine Stützankerleitung ausgeführt!

**ARTIUM ÜBERBAUUNG GELLERTAREAL**  
 strasse - Emanuel Büchelstrasse  
 Obergeschoss - Grundriss

BURCKHARDT	Gr. 2. 57	N.S.	23. 2. 57	P. 30
ARCHITECTEN GDA BIA	6. 4. 57	A. D.		
Oh. Hubsch 10 BASEL	22. 5. 57	A. P.		

**2. Teil**

