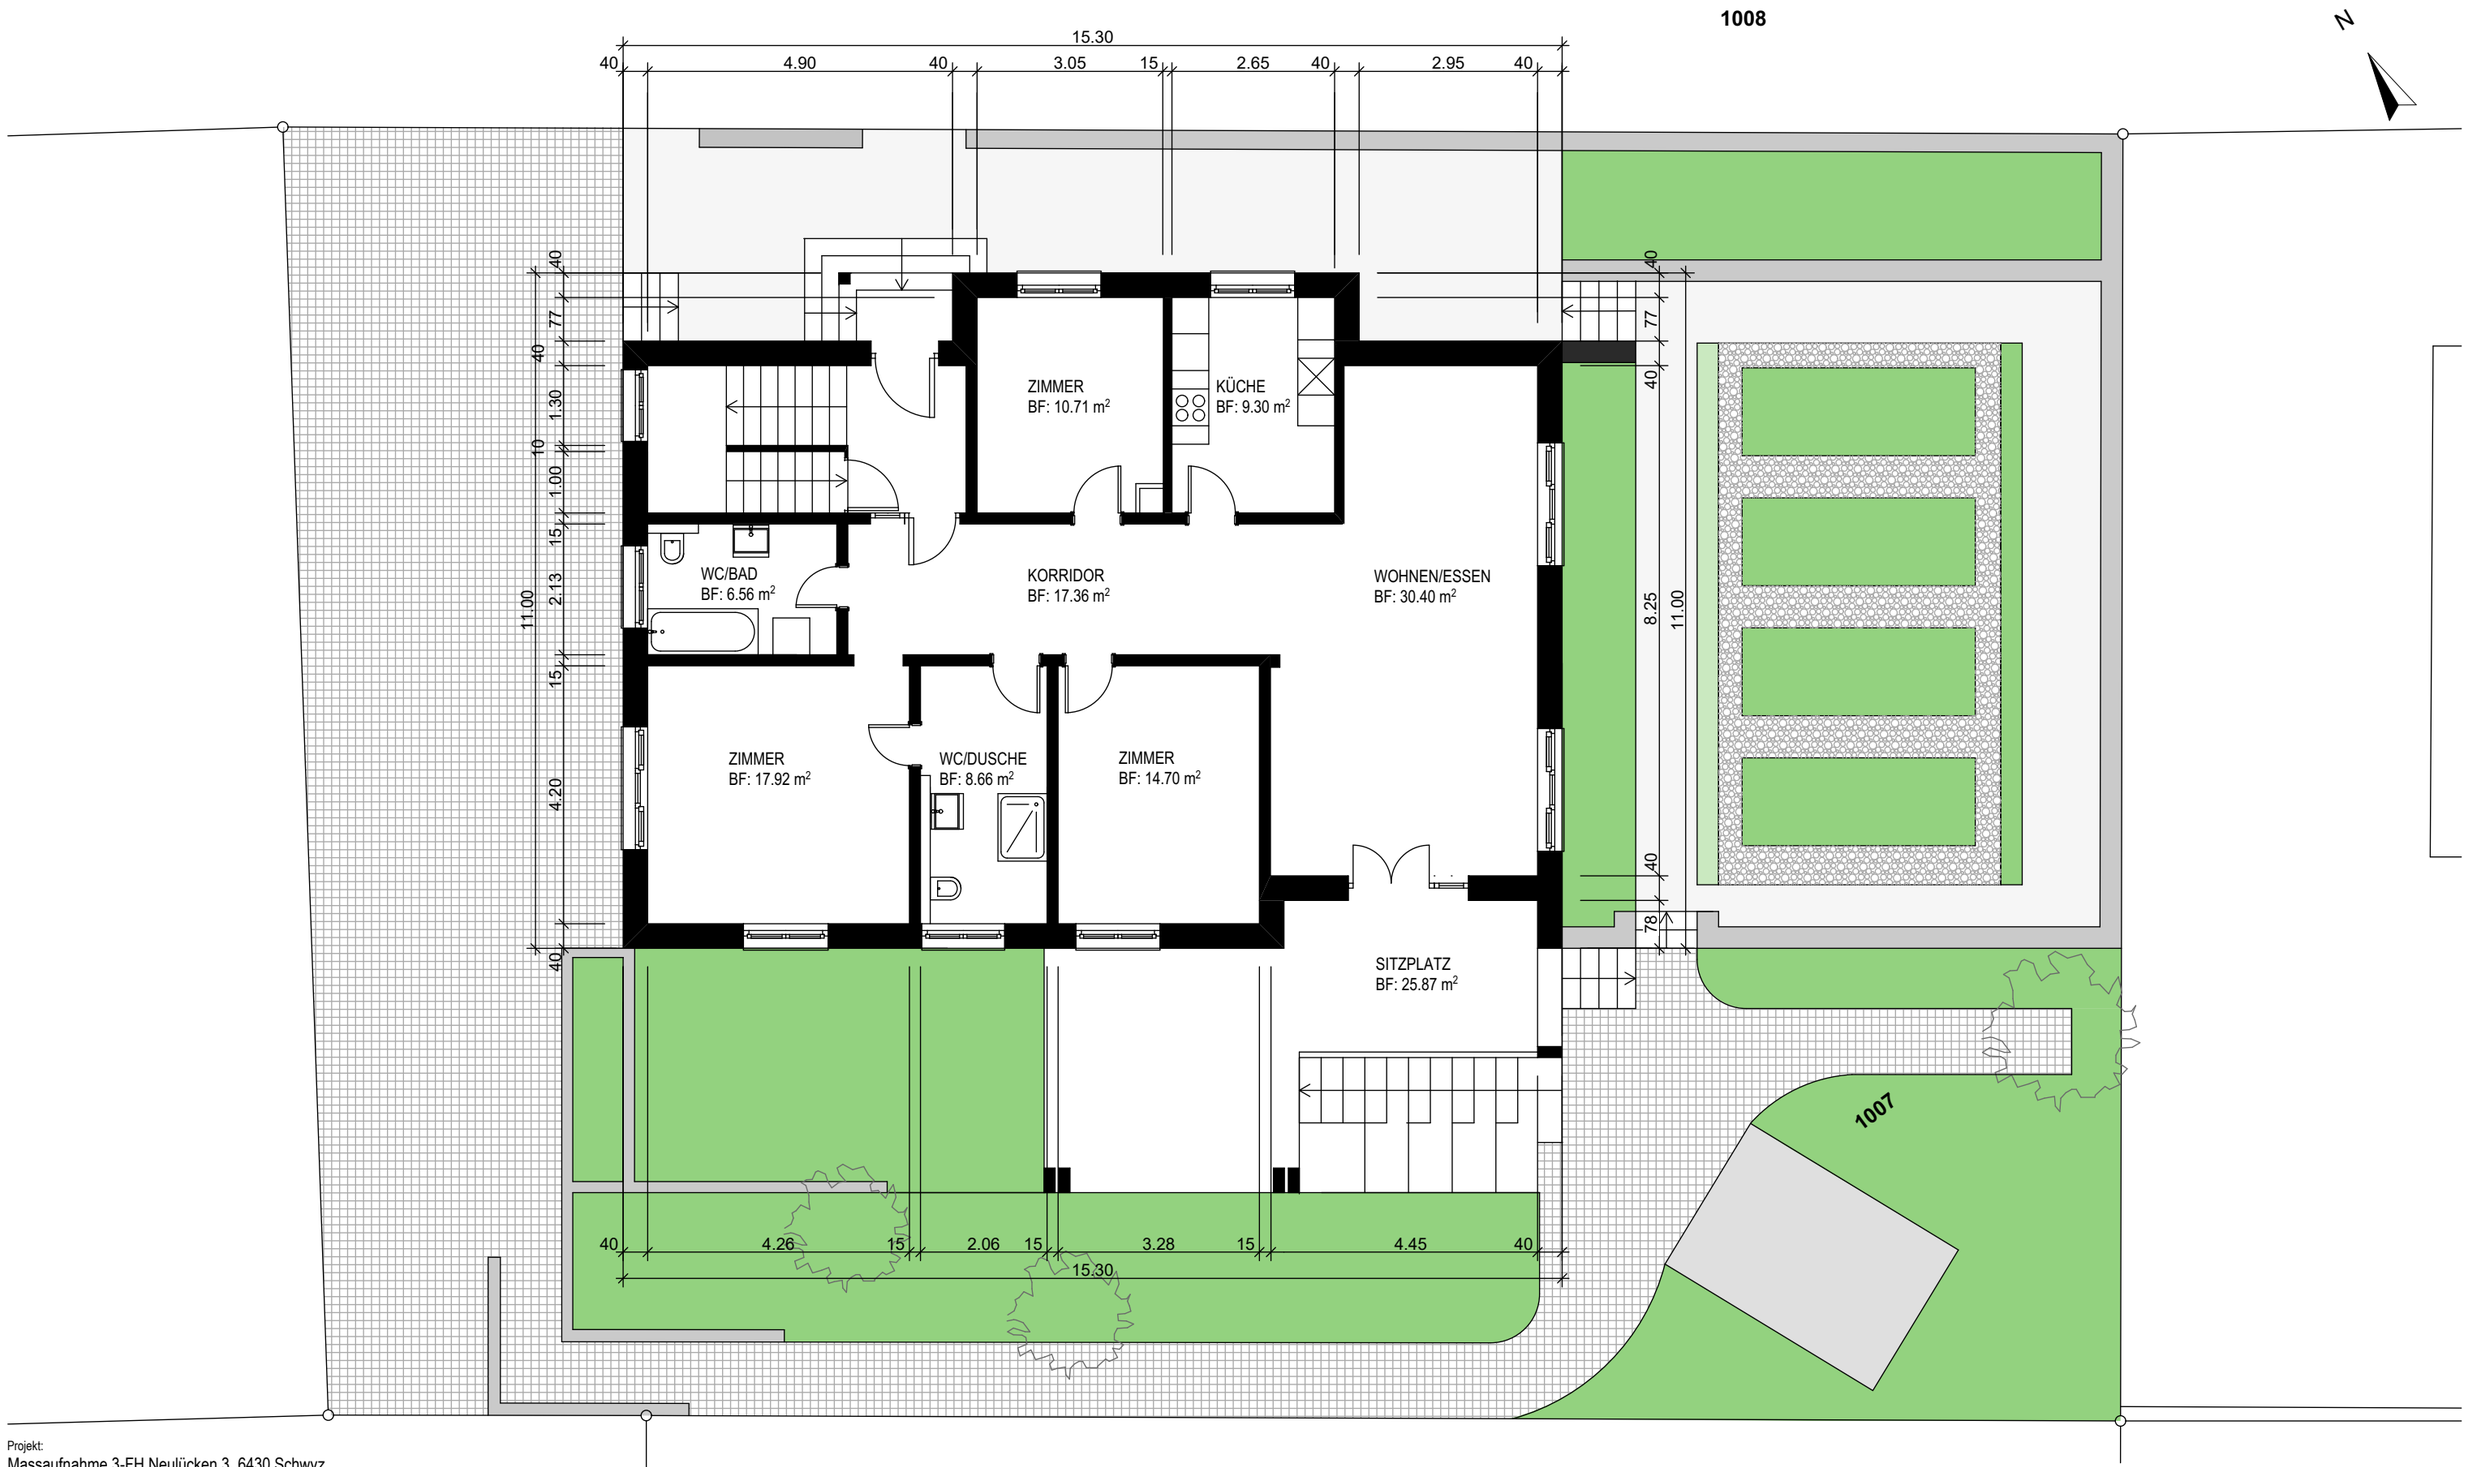

Projekt:
Massaufnahme 3-FH Neulücken 3, 6430 Schwyz

Bauherrschaft:
JOP Immobilien AG. Riedmattstrasse 7, 6052 Hergiswil

Planverfasser:
Felber Baumanagement GmbH, Cholholz 4, 6207 Nottwil

Grundriss Erdeschoss| Mst. 1:100

Datum: 21.2.2025