


Br. fertig :
Br. roh :

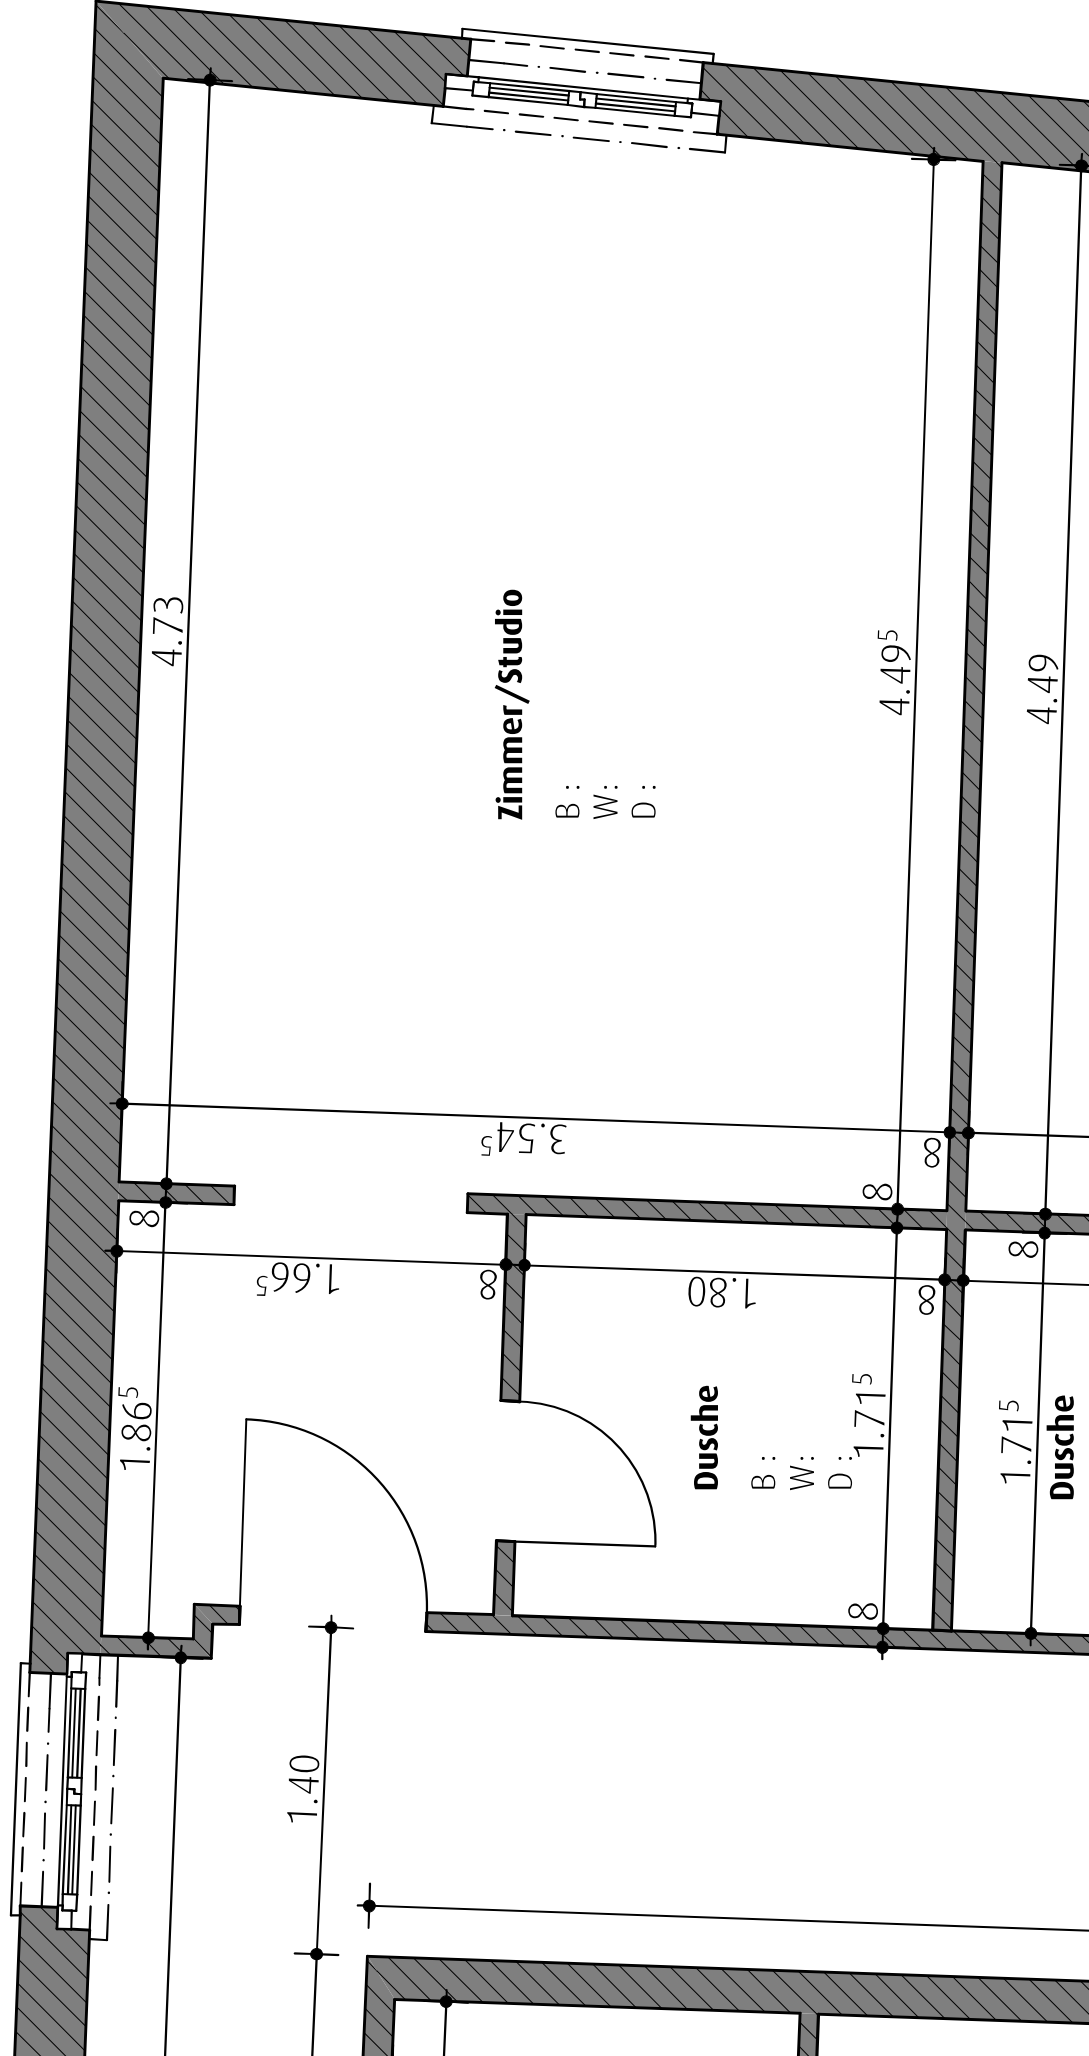

Zimmer/Studio

B :
W :
D :

Dusche

B :
W :
D :

Dusche

Öffnung roh :
Öffnung roh :