
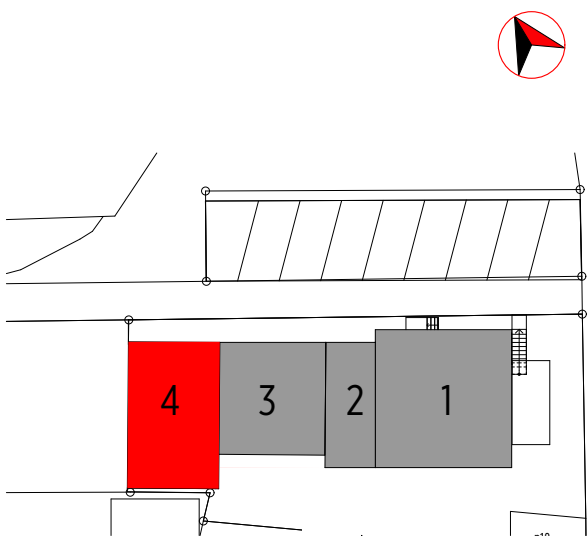


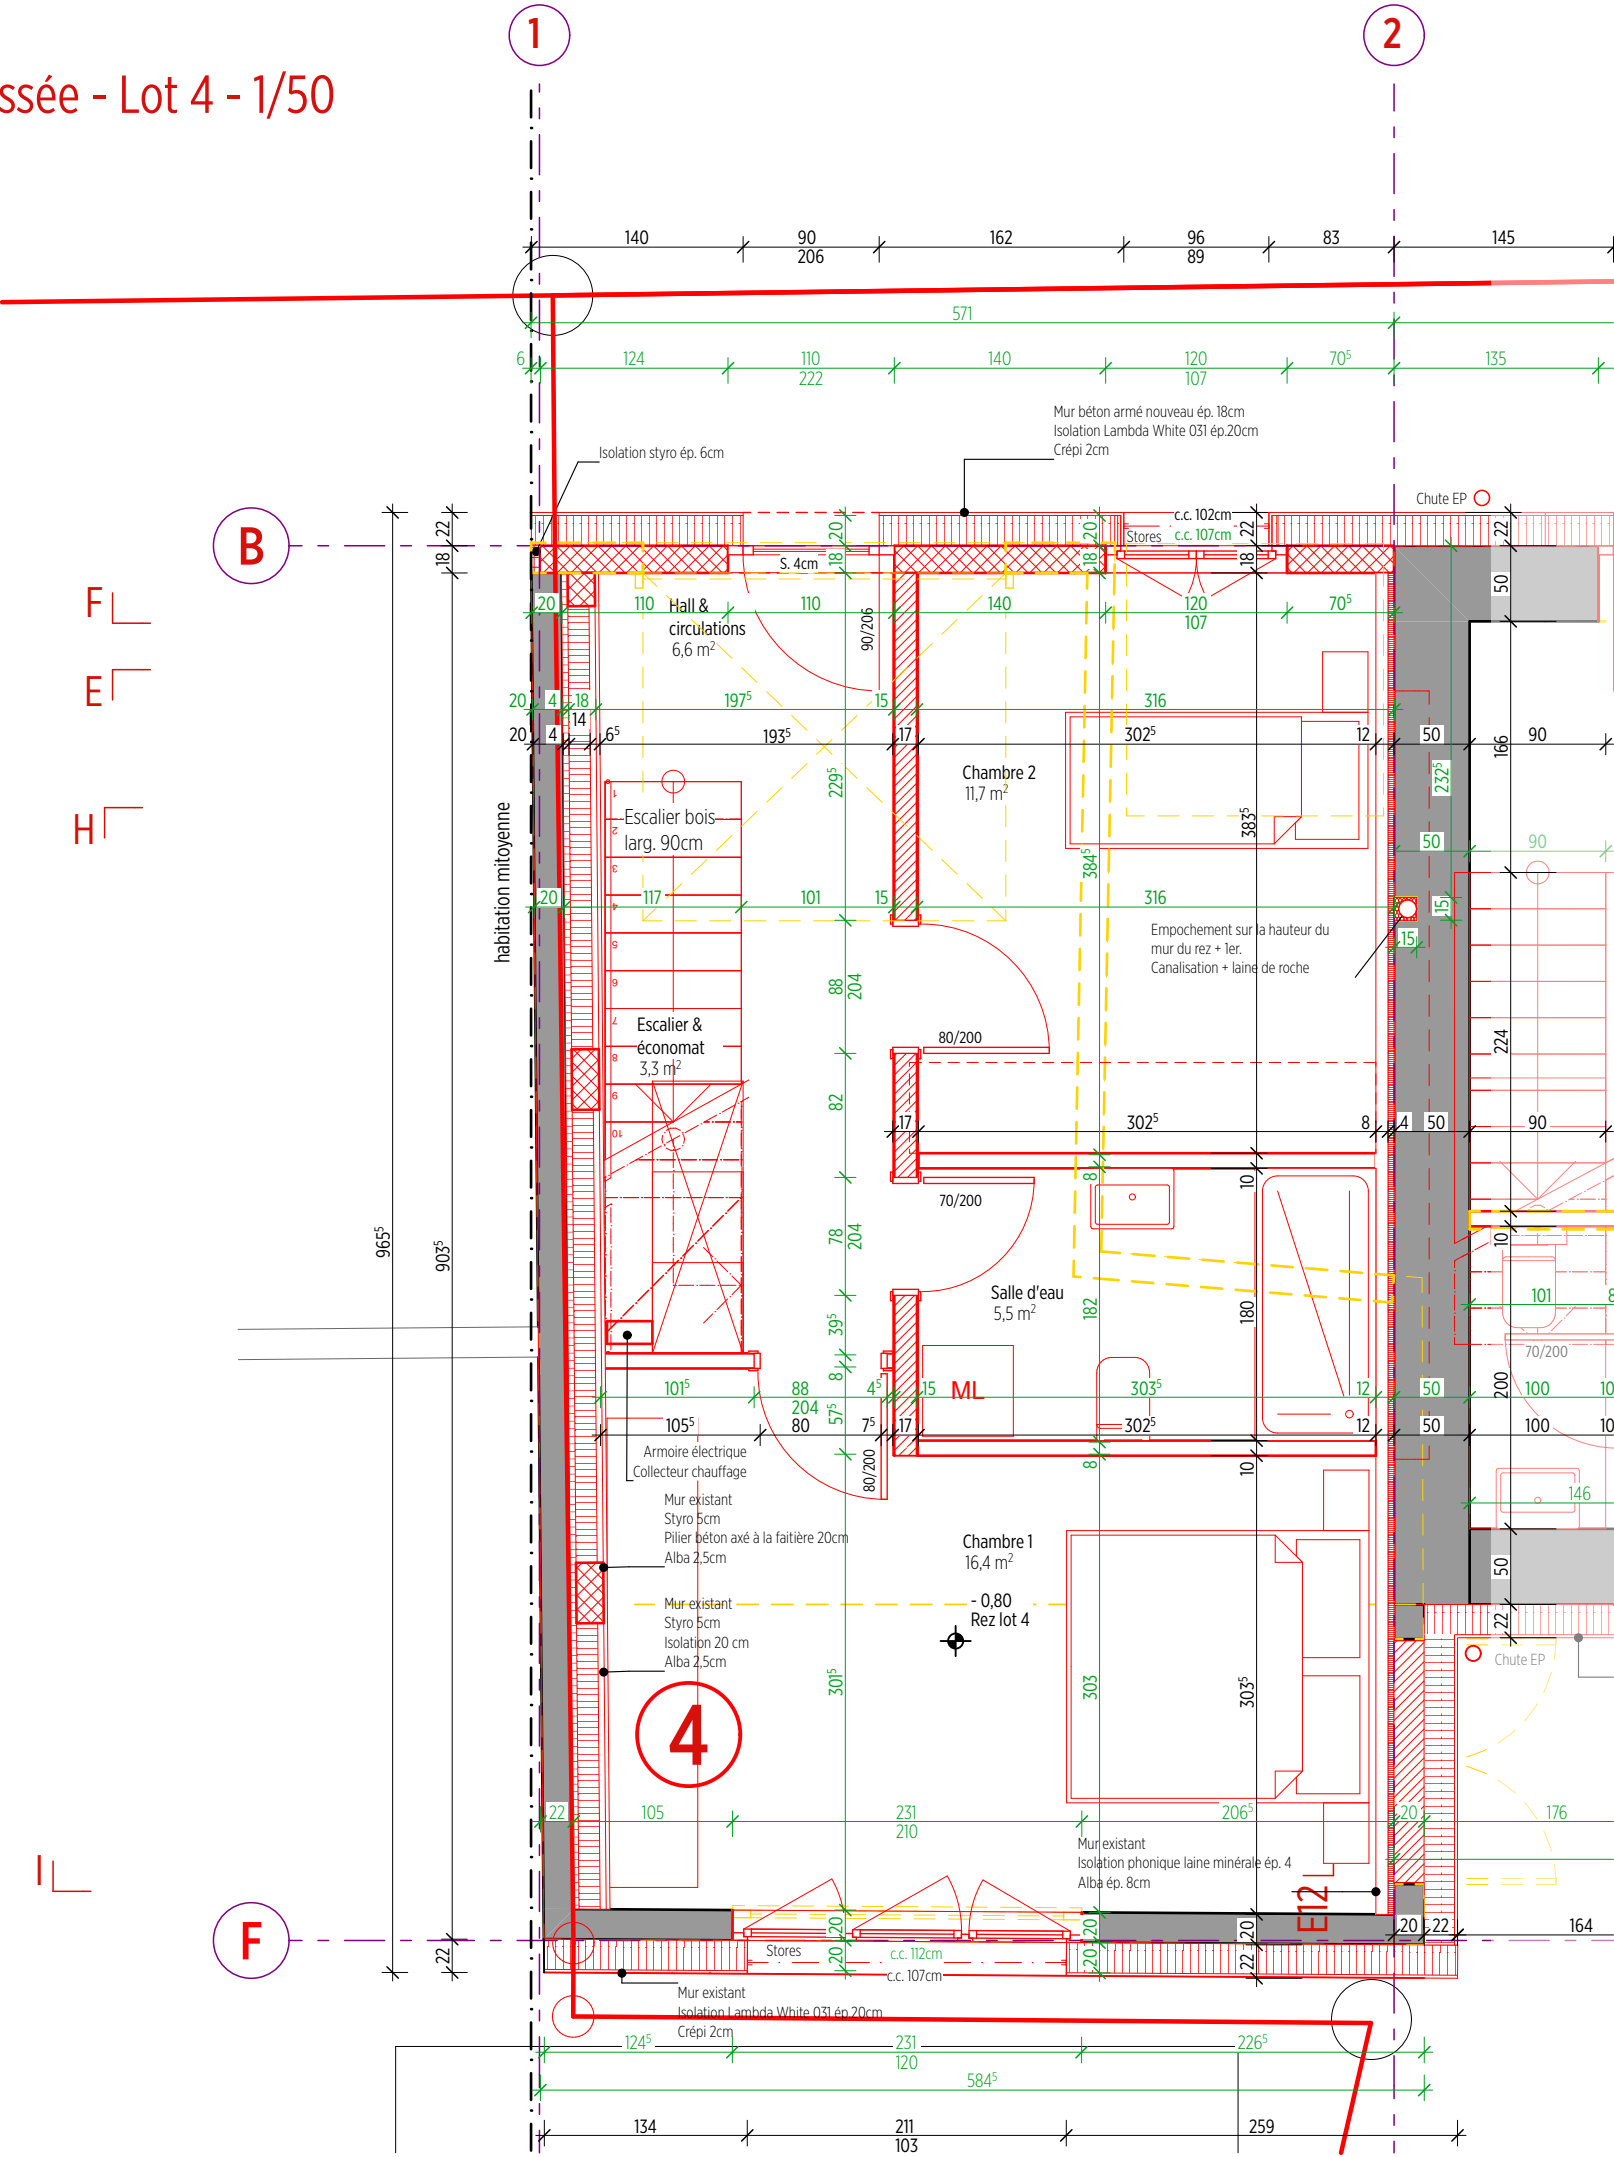

Légendes plans

- Brique ciment

Isolation

Béton armé

Existant
- A démolir

Nouveau

Cotation brute

Cotation finie

Hall & circulations	
Surface au sol	6,6m²
Sol	...
Mur	...
Plafond	...

Chambre 1	
Surface au sol	16,4m²
Sol	...
Mur	...
Plafond	...

Chambre 2	
Surface au sol	11,7m²
Sol	...
Mur	...
Plafond	...

Salle d'eau	
Surface au sol	5,5m²
Sol	...
Mur	...
Plafond	...

Escalier & économat	
Surface au sol	3,3m²
Sol	...
Mur	...
Plafond	...

Mod.	Date	Modification
AA	01.04.2025	Plans de base
AB	22.05.2025	Validation plan d'ingénieur

Les mesures des fenêtres sont à vérifier sur place.
Le relevé de la charpente est à contrôler.
La structure bois du premier étage ainsi que des combles est à contrôler par un ingénieur bois.

Transformation et rénovation d'une maison existante avec 3 corps de grange en contiguïté
Maîtres de l'Ouvrage : , AKA Immob Sàrl, route des Epineys 16, 1913 Sailion
Adresse de l'ouvrage : Route de Praz de Feu 2, 1912 Leytron / Parcelle N° 362 et 358
Provisoires d'exécution
Rez-de-chaussée - Lot 4
PLAN N° LEY_PEX_PLA_50_PLA01_AB
SERPHEUR / Volumes/commun/CA projets/2500 LEY. Transfo grange Leytron/3 PROJET/34 EXECUTION/342 PLANS D'EXECUTION/LEY_EXE_250616plan
Les corps de métier sont tenus de vérifier les cotes avant le début des travaux et d'aviser la Direction des travaux au cas où ils remarqueraient des anomalies

CARDOSO ARCHITECTURE

PEDRO CARDOSO

ARCHITECTE HES/SIA

RUE DE LA DÉLÈZE 5

CH - 1920 MARTIGNY



+41 (0) 78 644 46 70

INFO@CARDOSO-ARCHITECTURE.CH

WWW.CARDOSO-ARCHITECTURE.CH

2501

LEY

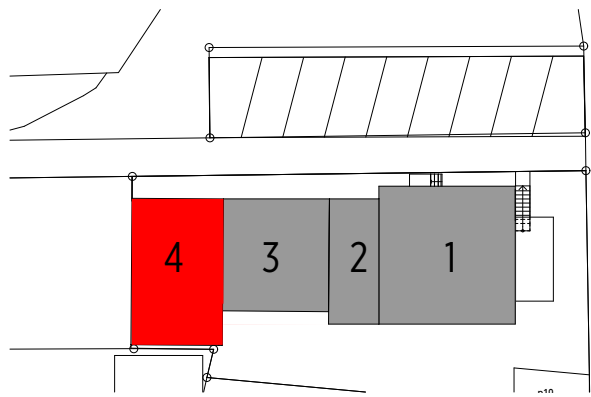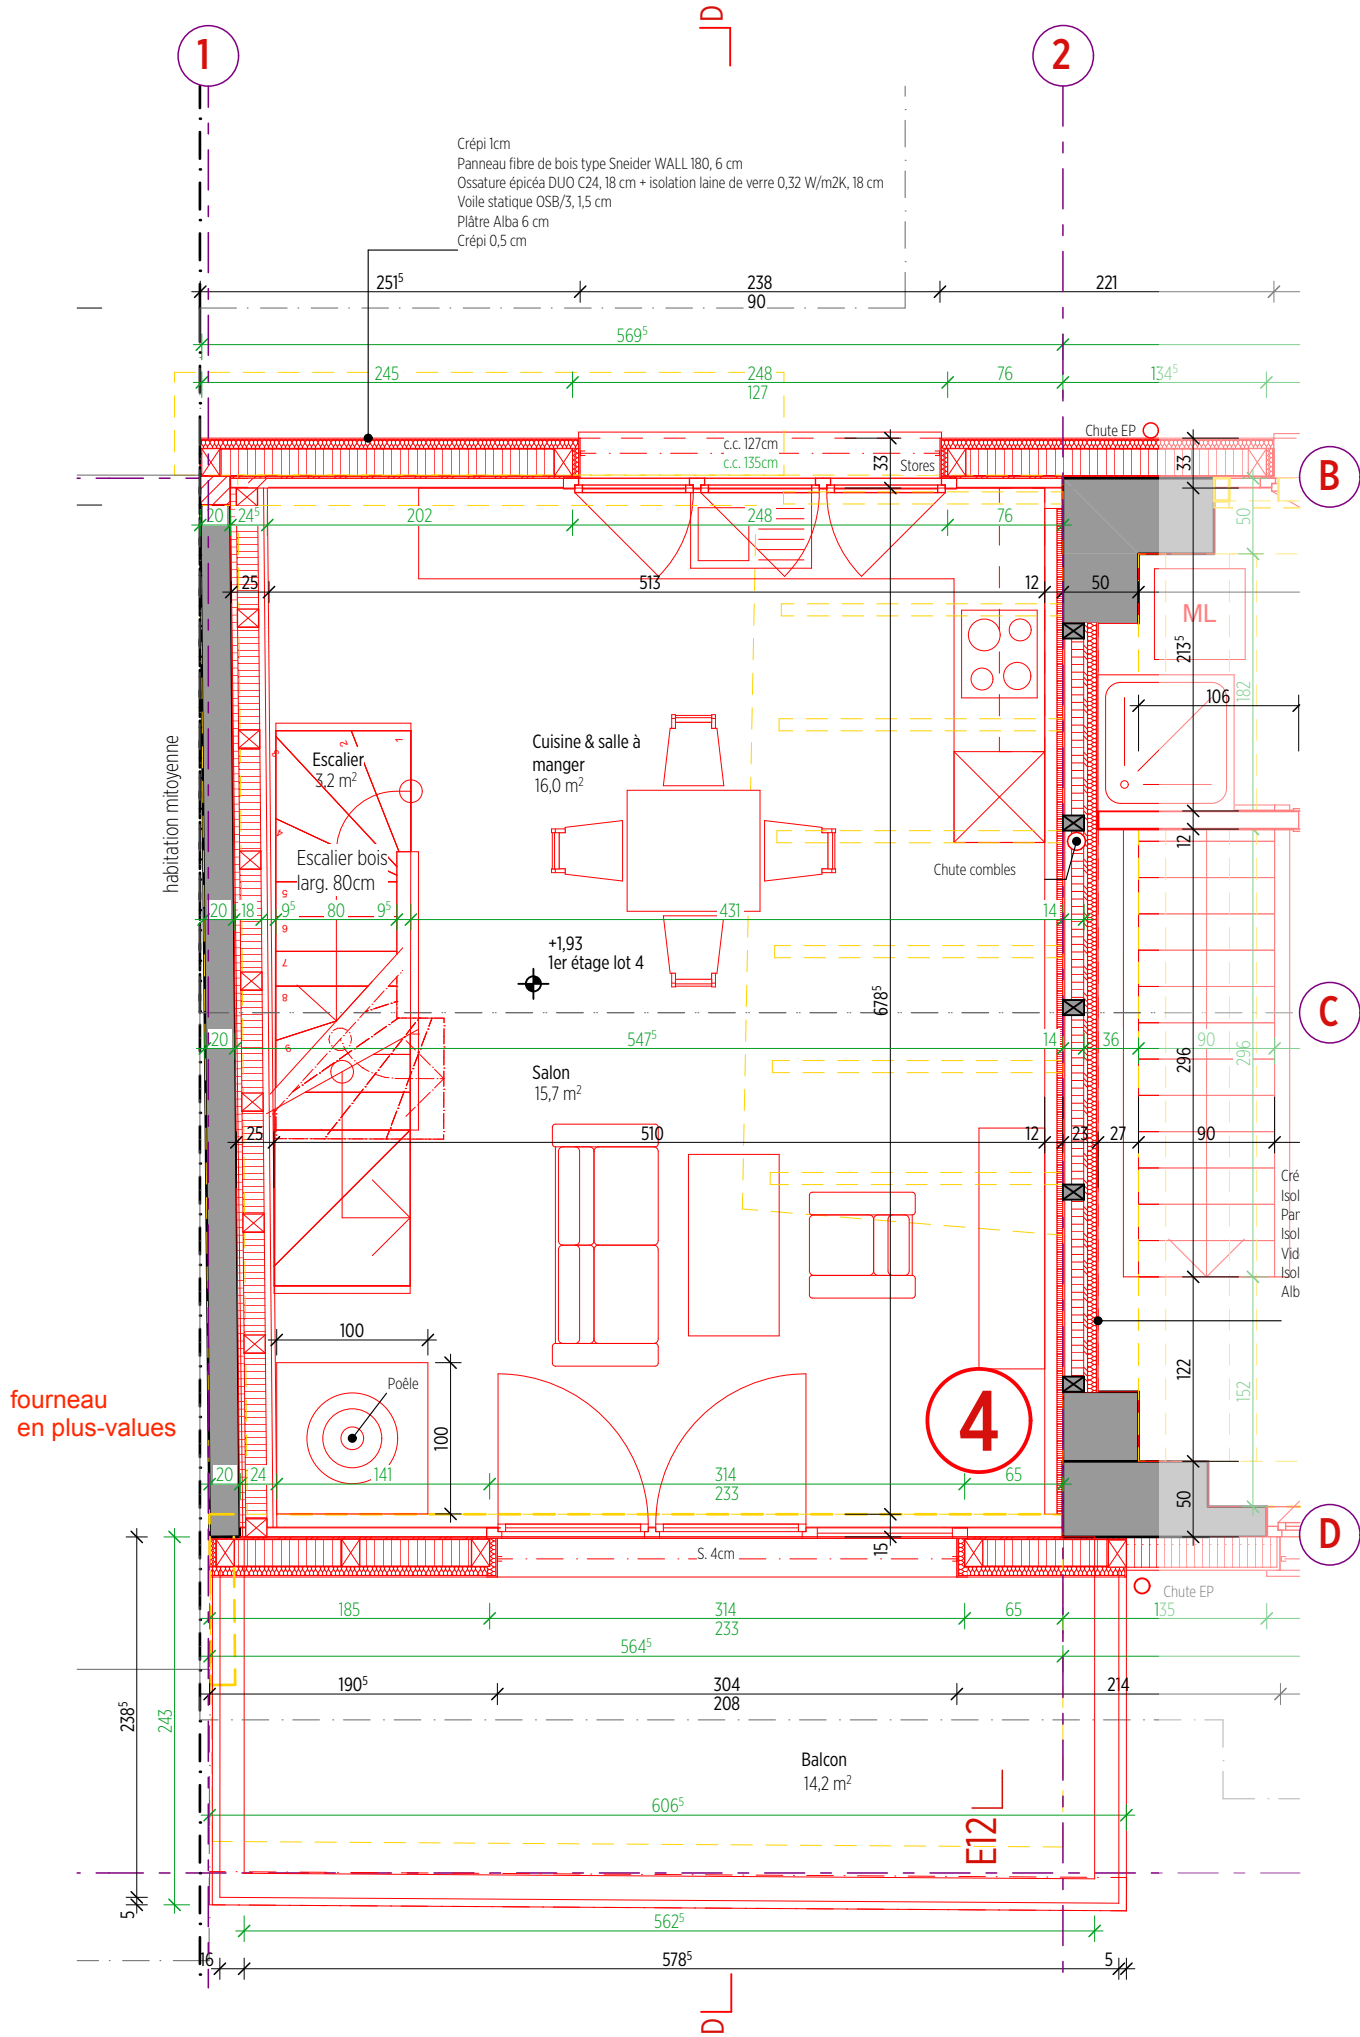

Légendes plans

Brique ciment

Isolation

Béton armé

Existant

fibre de bois

A démolir

Nouveau

Panneau OSB

Cotation brute

Cotation finie

Cuisine & salle à manger

Surface au sol	16,1m²
Sol	...
Mur	...
Plafond	Poutraison apparente

Salon

Surface au sol	15,7m²
Sol	...
Mur	...
Plafond	Poutraison apparente

Escalier

Surface au sol	3,2m²
Sol	...
Mur	...
Plafond	Poutraison apparente

Balcon

Surface au sol	14,2m²
Sol	...
Mur	...
Plafond	Poutraison apparente

Mod.	Date	Modification
AA	01.04.2025	Plans de base
AB	22.05.2025	Modification escaliers

Les mesures des fenêtres sont à vérifier sur place.
Le relevé de la charpente est à contrôler.
La structure bois du premier étage ainsi que des combles est à contrôler par un ingénieur bois.

Transformation et rénovation d'une maison existante avec 3 corps de grange en contiguïté

Maîtres de l'Ouvrage : , AKA Immob Sàrl, route des Epineys 16, 1913 Sallion
Adresse de l'ouvrage : Route de Praz de Feu 2, 1912 Leytron / Parcelle N° 362 et 358

Provisoires d'exécution

1er étage - lot 4 - 1/50

PLAN N° LEY_PEX_PLA_50_PLA015_AB

SERPEUR / Volumes/commun/CA_projet/2500_LEY_Transfo grange Leytron/3 PROJET/34 EXECUTION/342 PLANS D'EXECUTION/LEY_EXE_250616plan
Les corps de métier sont tenus de vérifier les cotes avant le début des travaux et d'aviser la Direction des travaux au cas où ils remarqueraient des anomalies

2501

LEY

CARDOSO ARCHITECTURE

PEDRO CARDOSO

ARCHITECTE HES/SIA

RUE DE LA DÉLÈZE 5



CH - 1920 MARTIGNY

+41 (0) 78 644 46 70

INFO@CARDOSO-ARCHITECTURE.CH

WWW.CARDOSO-ARCHITECTURE.CH



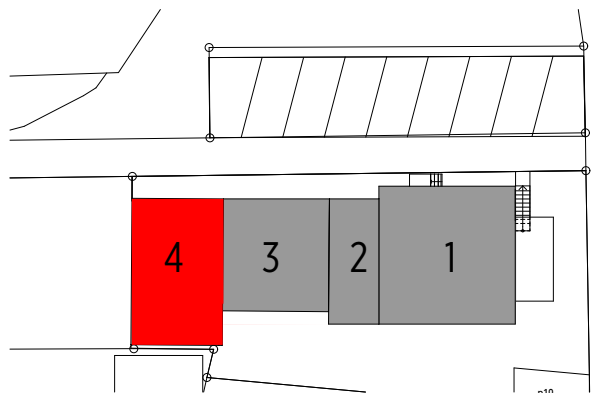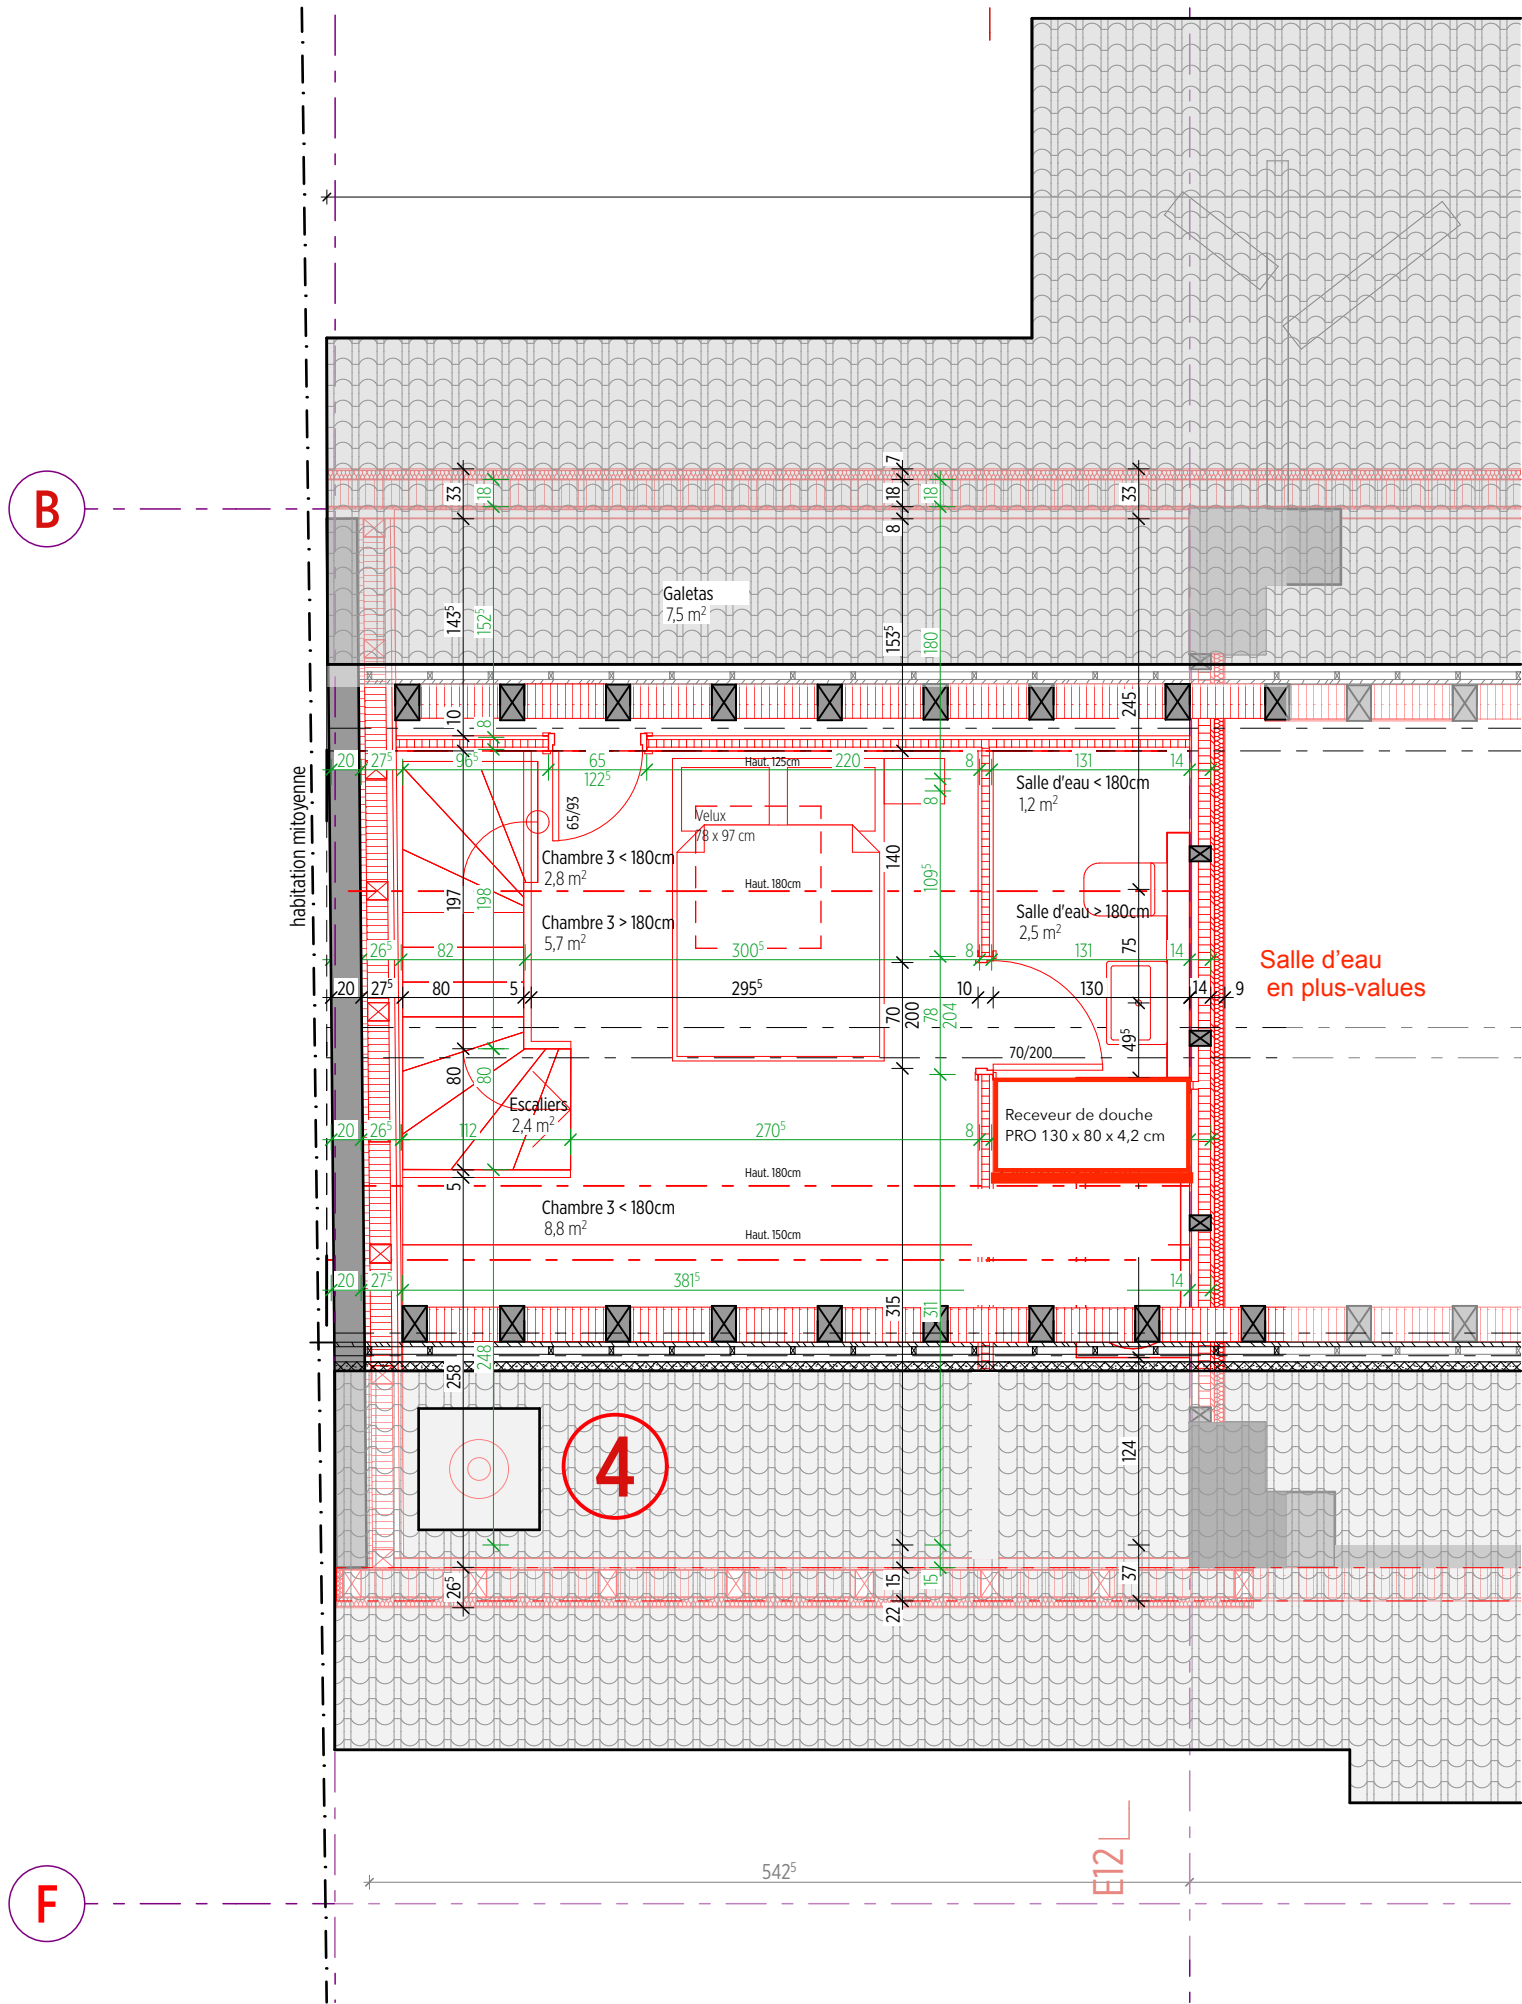

Légendes plans

Brique ciment



Isolation



Béton armé



Existant



A démolir




Nouveau



Cotation brute



Cotation finie

 

Chambre > 180cm

Surface au sol	5,7m²
Sol	...
Mur	...
Plafond	...

Salle d'eau > 180cm

Surface au sol	2,5m²
Sol	...
Mur	...
Plafond	...

Galetas

Surface au sol	7,5m²
Sol	Dalle brute
Mur	Dalle brute
Plafond	...

Chambre < 180cm

Surface au sol	11,6m²
Sol	...
Mur	...
Plafond	...

Salle d'eau < 180cm

Surface au sol	4,3m²
Sol	...
Mur	...
Plafond	...

Escaliers

Surface au sol	2,4m²
Sol	...
Mur	...
Plafond	...

Mod.	Date	Modification
AA	28.03.2025	Plans de base

Les mesures des fenêtres sont à vérifier sur place.
Le relevé de la charpente est à contrôler.
La structure bois du premier étage ainsi que des combles est à contrôler par un ingénieur bois.

Transformation et rénovation d'une maison existante avec 3 corps de grange en contiguïté

Maîtres de l'Ouvrage : , AKA Immob Sàrl, route des Epineys 16, 1913 Sailon

Adresse de l'ouvrage : Route de Praz de Feu 2, 1912 Leytron / Parcelle N° 362 et 358

Provisoires d'exécution

Combles - lot 4 - 1/50

PLAN N°: LEY_PEX_PLA_50_PLA019_AA

SEPEUR / Volumes/commun/CA/projet/2501 LEY. Transfo grange Leytron/3 PROJET/34 EXECUTION/342 PLANS D'EXECUTION/LEY_EXE_250616.ppt

2501

LEY

CARDOSO ARCHITECTURE

PEDRO CARDOSO

ARCHITECTE HES/SIA

RUE DE LA DÉLÈZE 5

CH - 1920 MARTIGNY



+41 (0) 78 644 46 70

INFO@CARDOSO-ARCHITECTURE.CH

WWW.CARDOSO-ARCHITECTURE.CH



Coupe D - lot 4 - 1/50

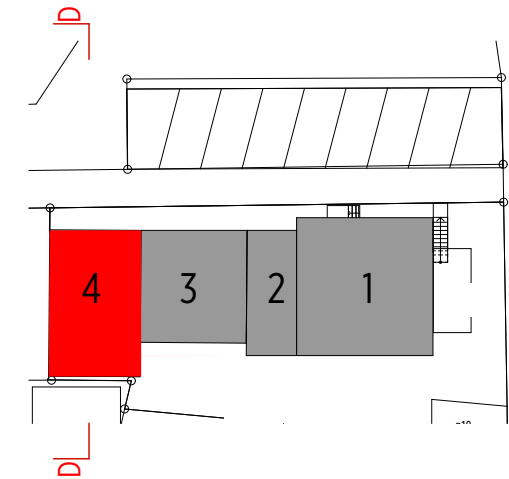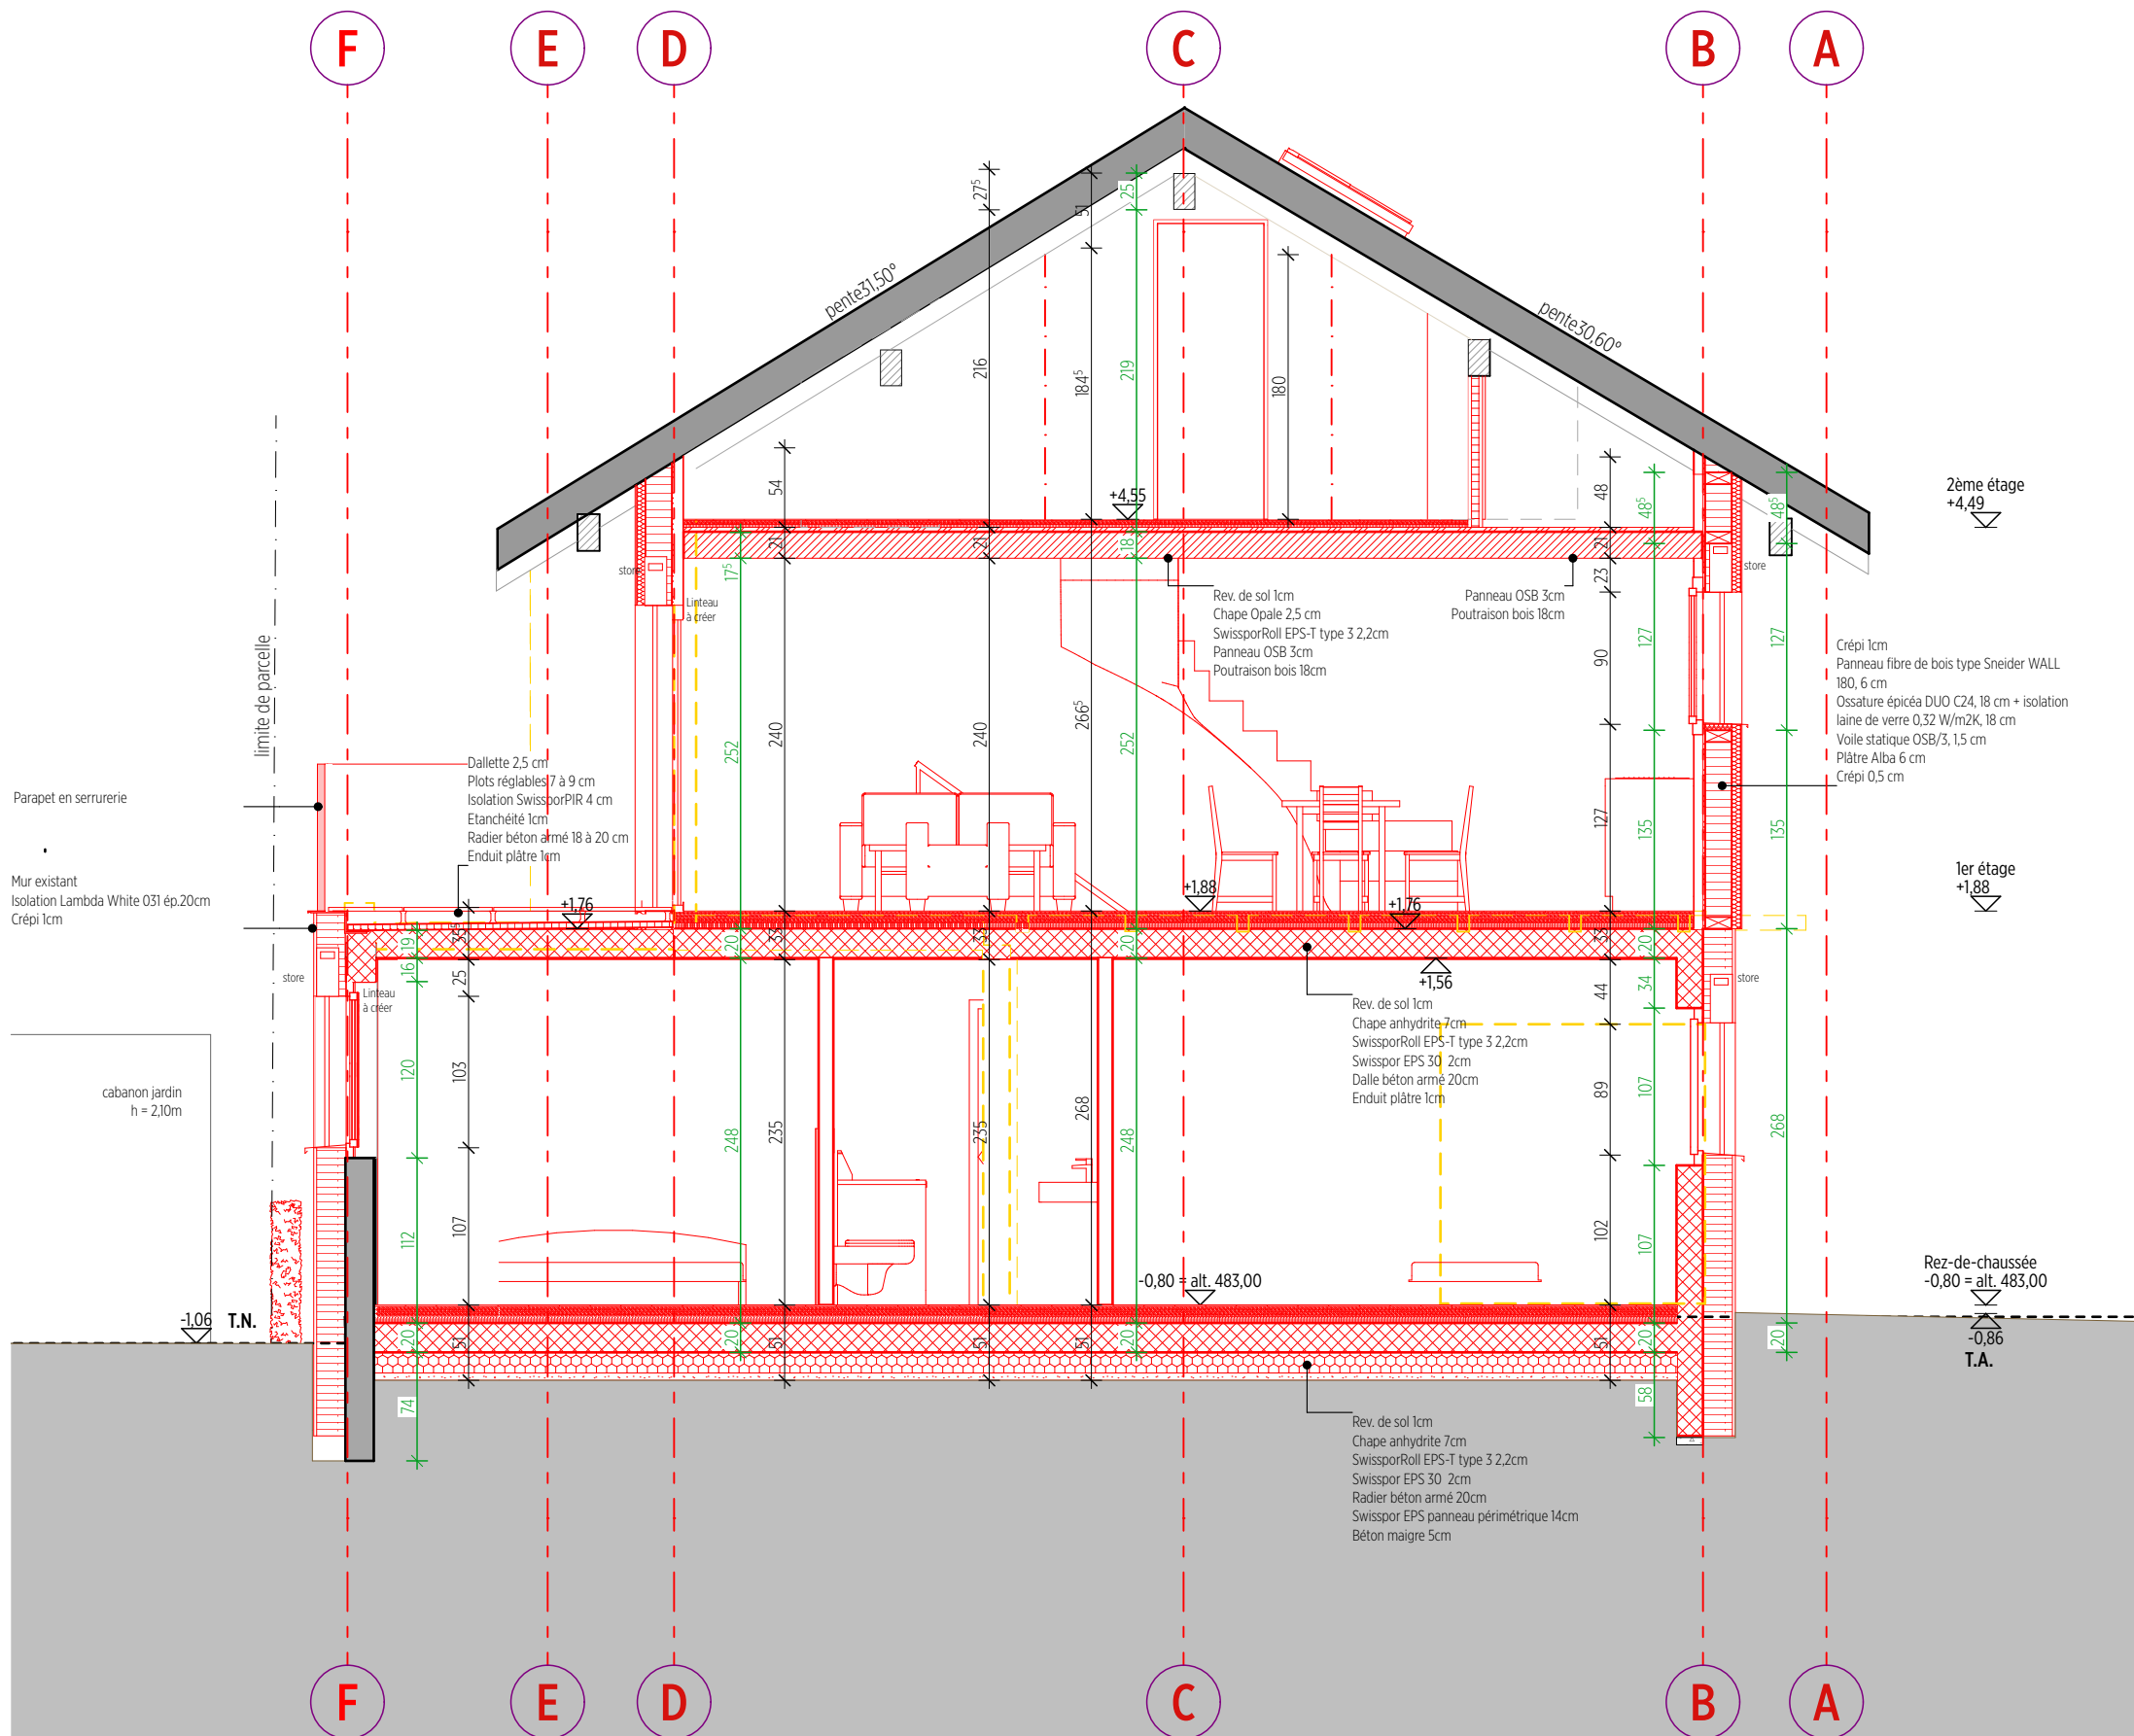

Légendes plans

Poutraison



Isolation



Béton armé



Existant



A démolir


Nouveau



Cotation brute



Cotation finie

 

Mod.	Date	Modification
AA	01.04.2025	Plans de base
AB	22.05.2025	modification escaliers

Les mesures des fenêtres sont à vérifier sur place.
Le relevé de la charpente est à contrôler.
La structure bois du premier étage ainsi que des combles est à contrôler par un ingénieur bois.

Transformation et rénovation d'une maison existante avec 3 corps de grange en contiguïté

Maîtres de l'Ouvrage : , AKA Immob Sàrl, route des Epineys 16, 1913 Saillon

Adresse de l'ouvrage : Route de Praz de Feur 2, 1912 Leytron / Parcelle N° 362 et 358

Provisoires d'exécution

Coupe lot 4

PLAN N°: LEY_PEX_COU_50_COU007_AB

SERVEUR : \Volumes\Comptun\CA_projets\2501_LEY_Transfo grange\leirtron\3 PROJET\34 EXECUTION\342 PLANS D'EXECUTION\LEY_EXE_25066p1p1n:
Les corps de mètre sont tenus de vérifier les cotés avant le début des travaux et d'avisser la Direction des travaux au cas où ils remarqueraient des anomalies

ECHELLE: 1/50

FORMAT: A3

DATE: 13.06.2025

CONTROLE : PC

DESSINATEUR : AB