


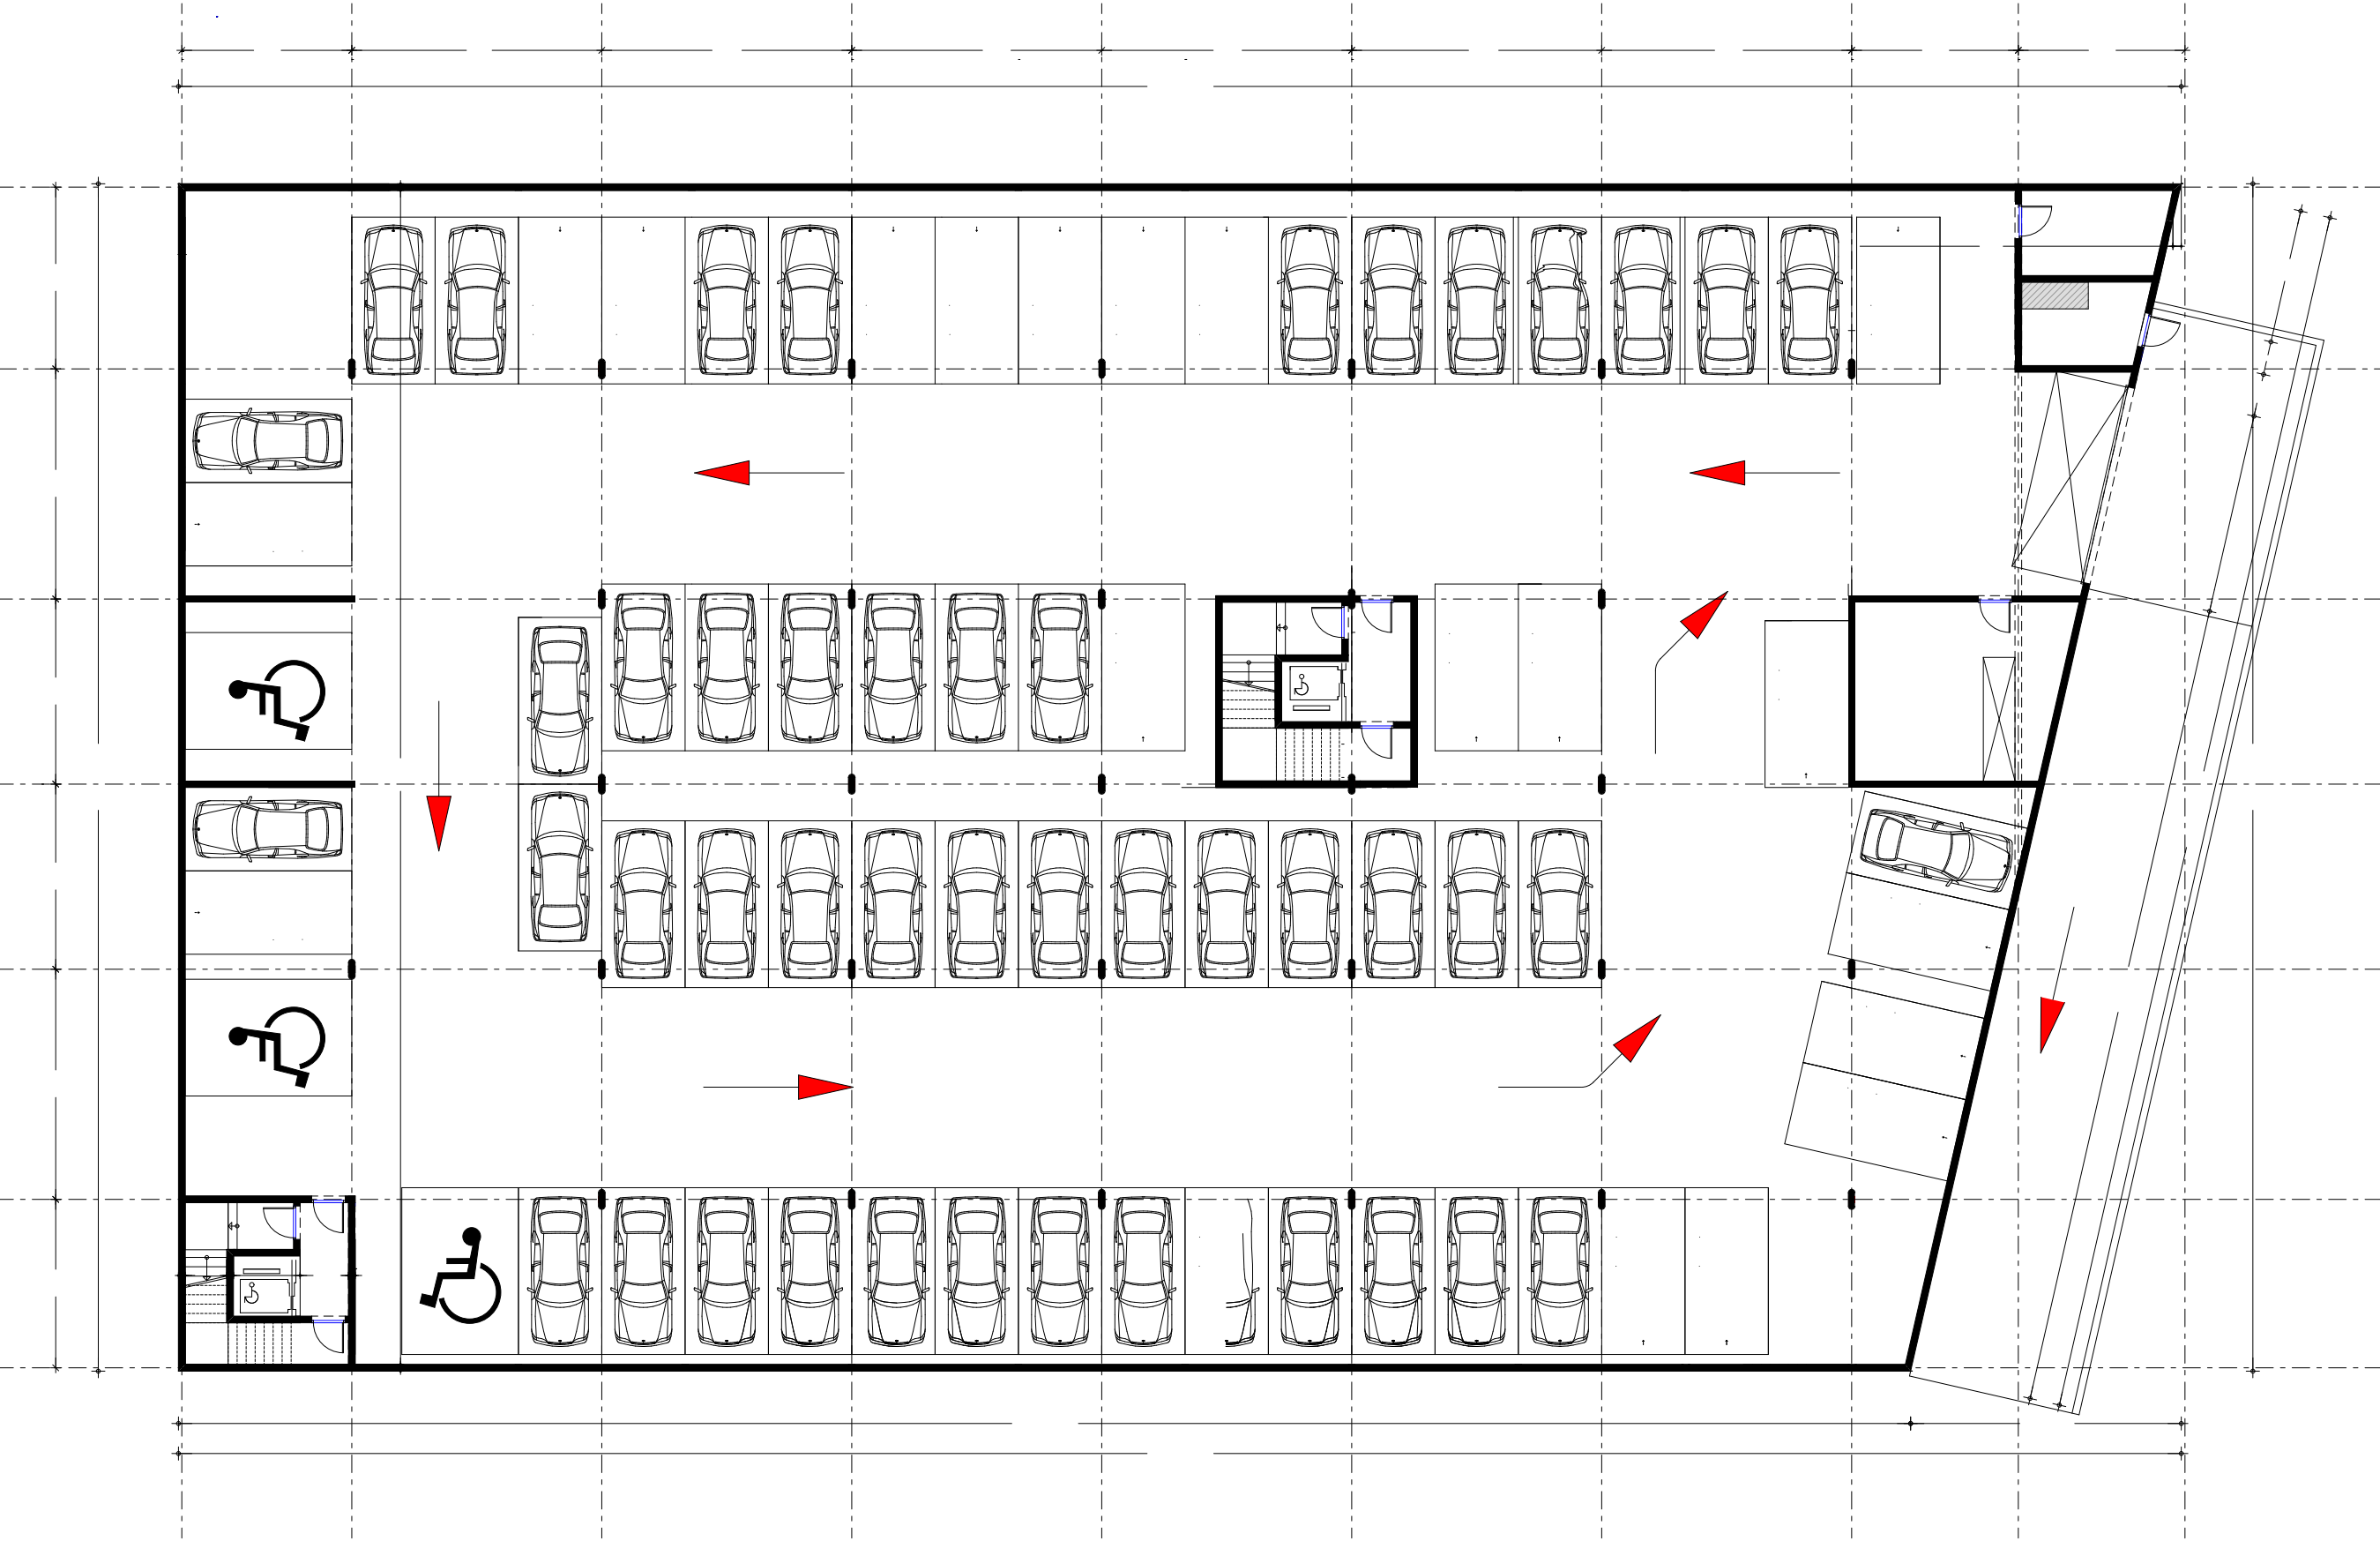

Commune de Conthey - 1964
Parcelle N°806
Propriété de: Curino Sàrl
Droit Distinct Permanent: YADES Immobilier SA
Dossier de plans
Construction d'un bâtiment commercial
118 places de parc


Architecte:
Muller&Comfort
Route en Rambuz 17
1037 Etagnières
021 732 24 01



Signatures:
Le propriétaire:
Le Droit Distinct Permanent:


Echelle 1/200

Date: 28.07.2025

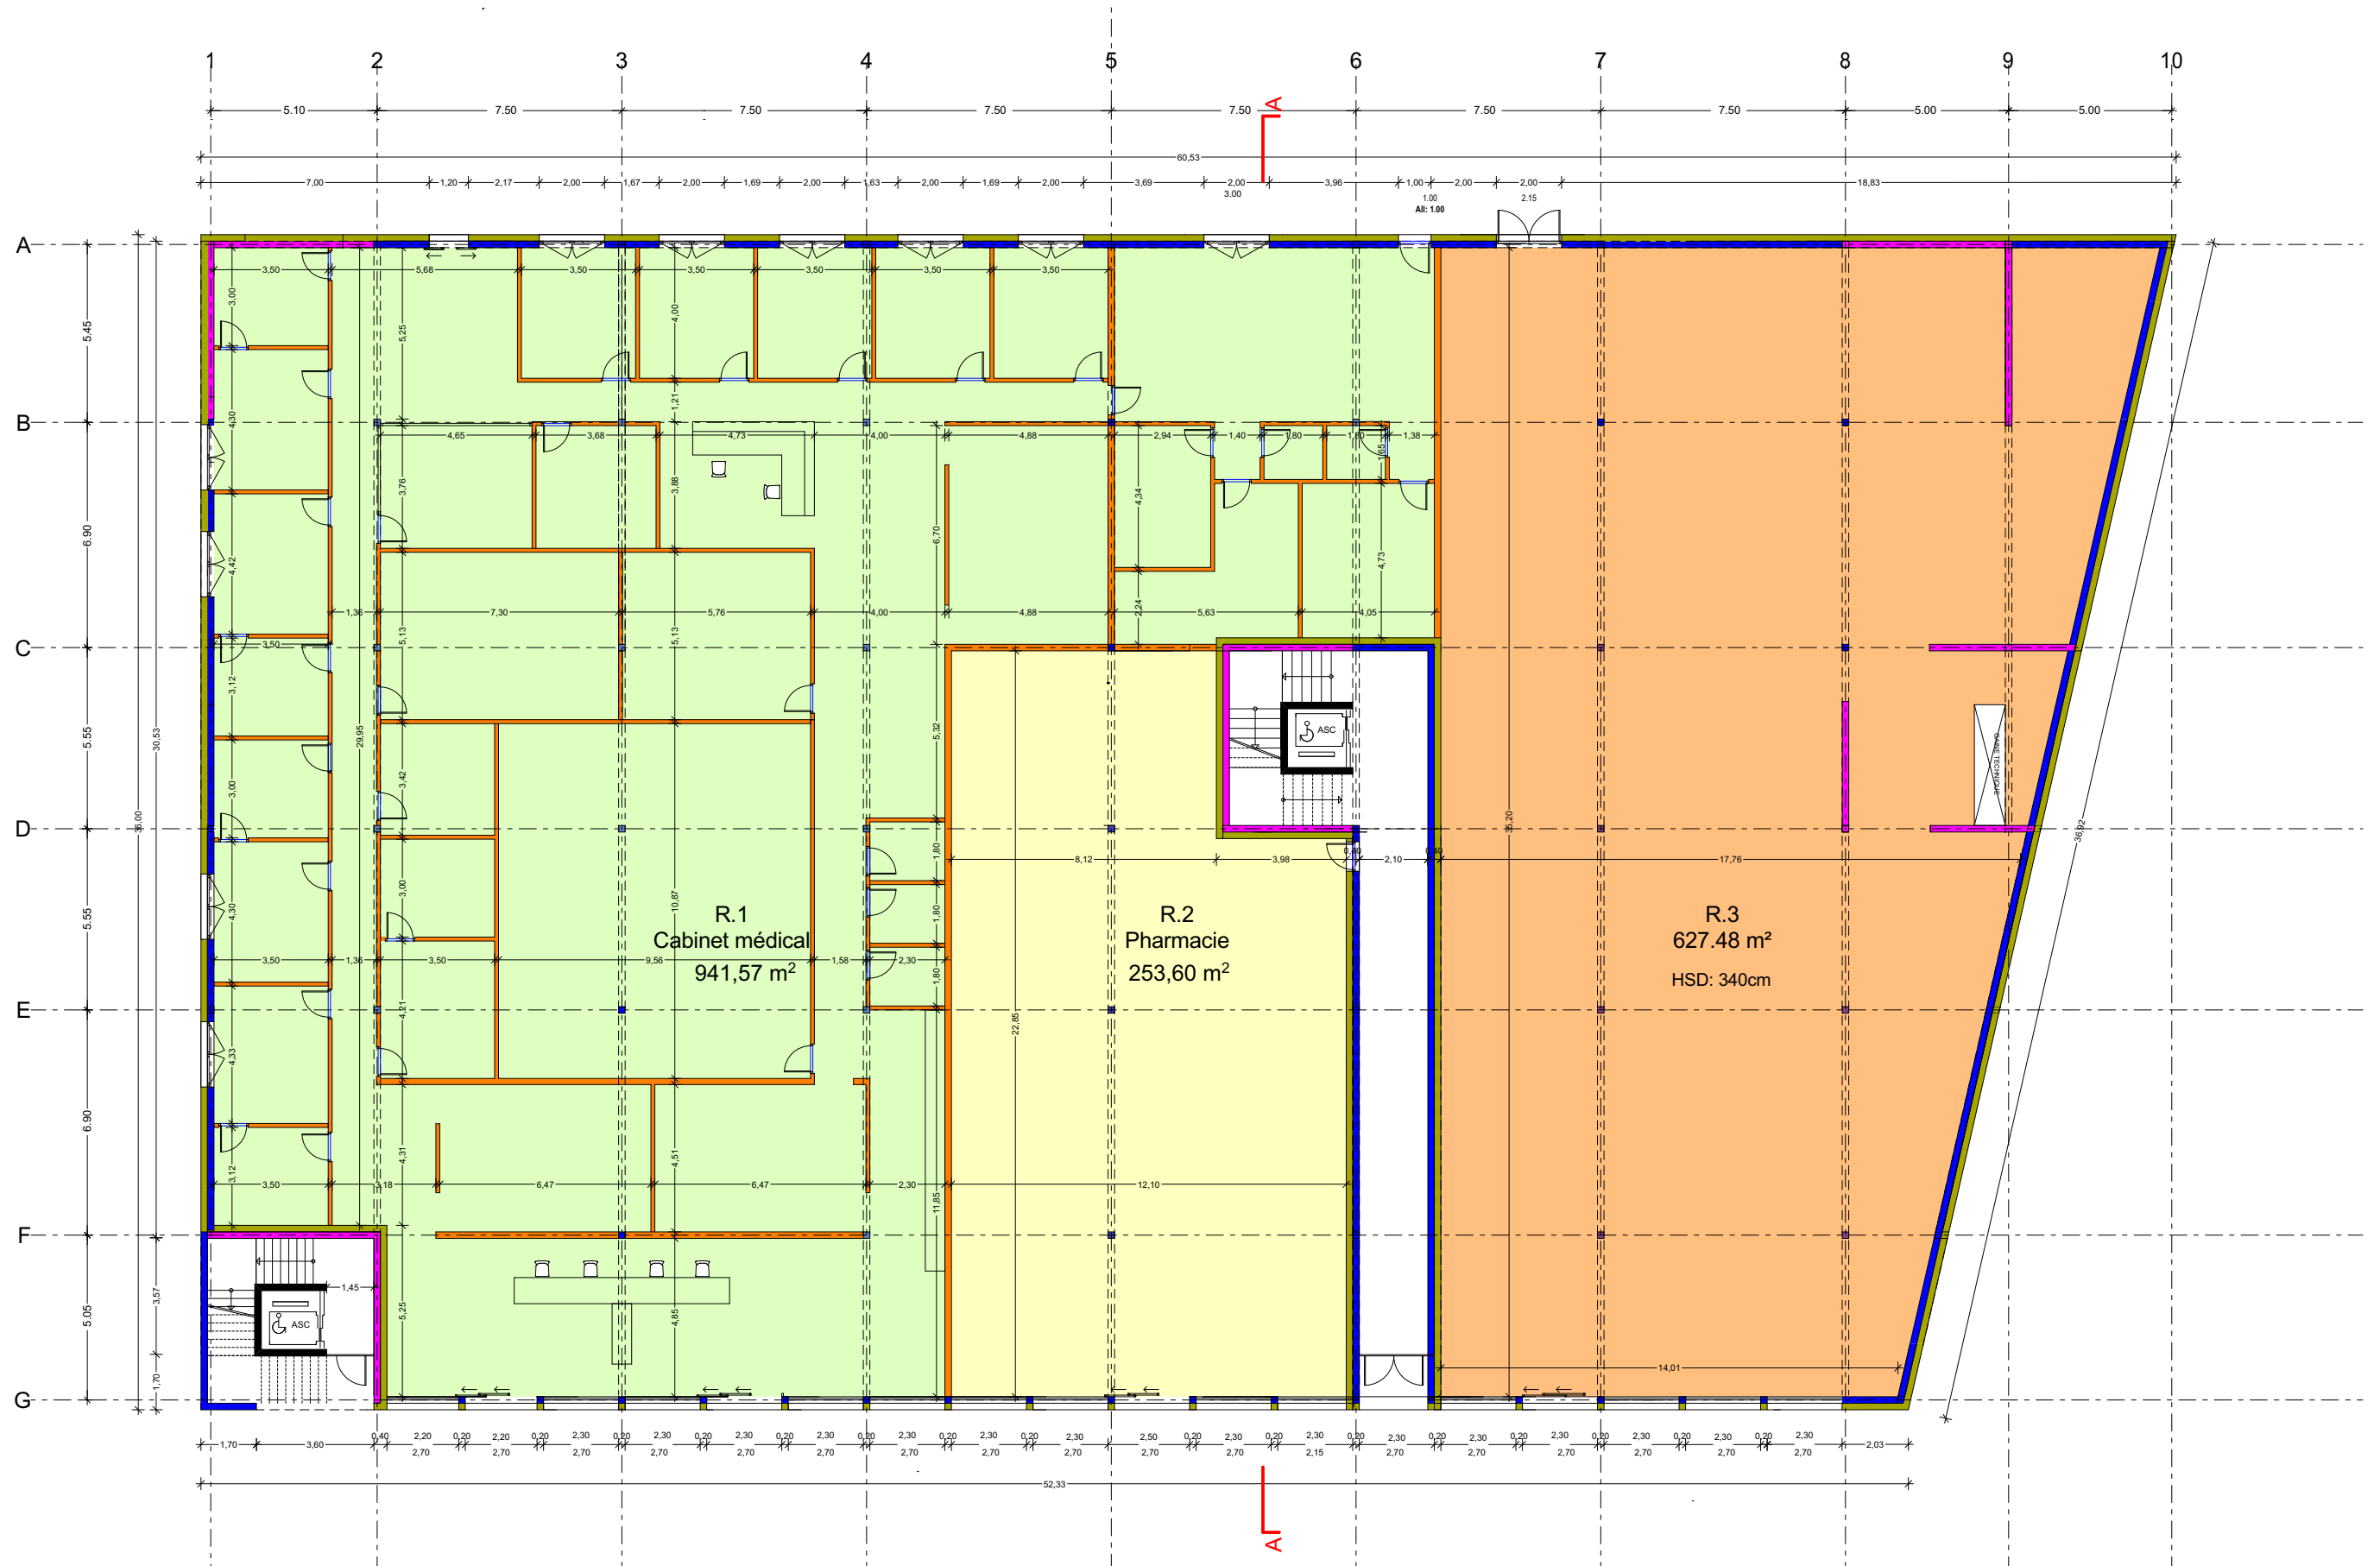


- R.1 HSD:340cm: 941.57 m²
- R.2 HSD 340cm: 253.60 m²
- R.3 HSD 340cm: 627.48 m²

Commune de Conthey - 1964			
Parcelle N°806 Propriété de: Curino Sàrl Droit Distinct Permanent: YADES Immobilier SA Dossier de plans Construction d'un bâtiment commercial 118 places de parc	Architecte: Muller&Comfort Route en Rambuz 17 1037 Etagnières 021 732 24 01	 MULLER	Signatures: Le propriétaire: Le Droit Distinct Permanent:
PLAN REZ-DE-CHAUSSEE	Echelle 1/200	Date: 28.07.2025	

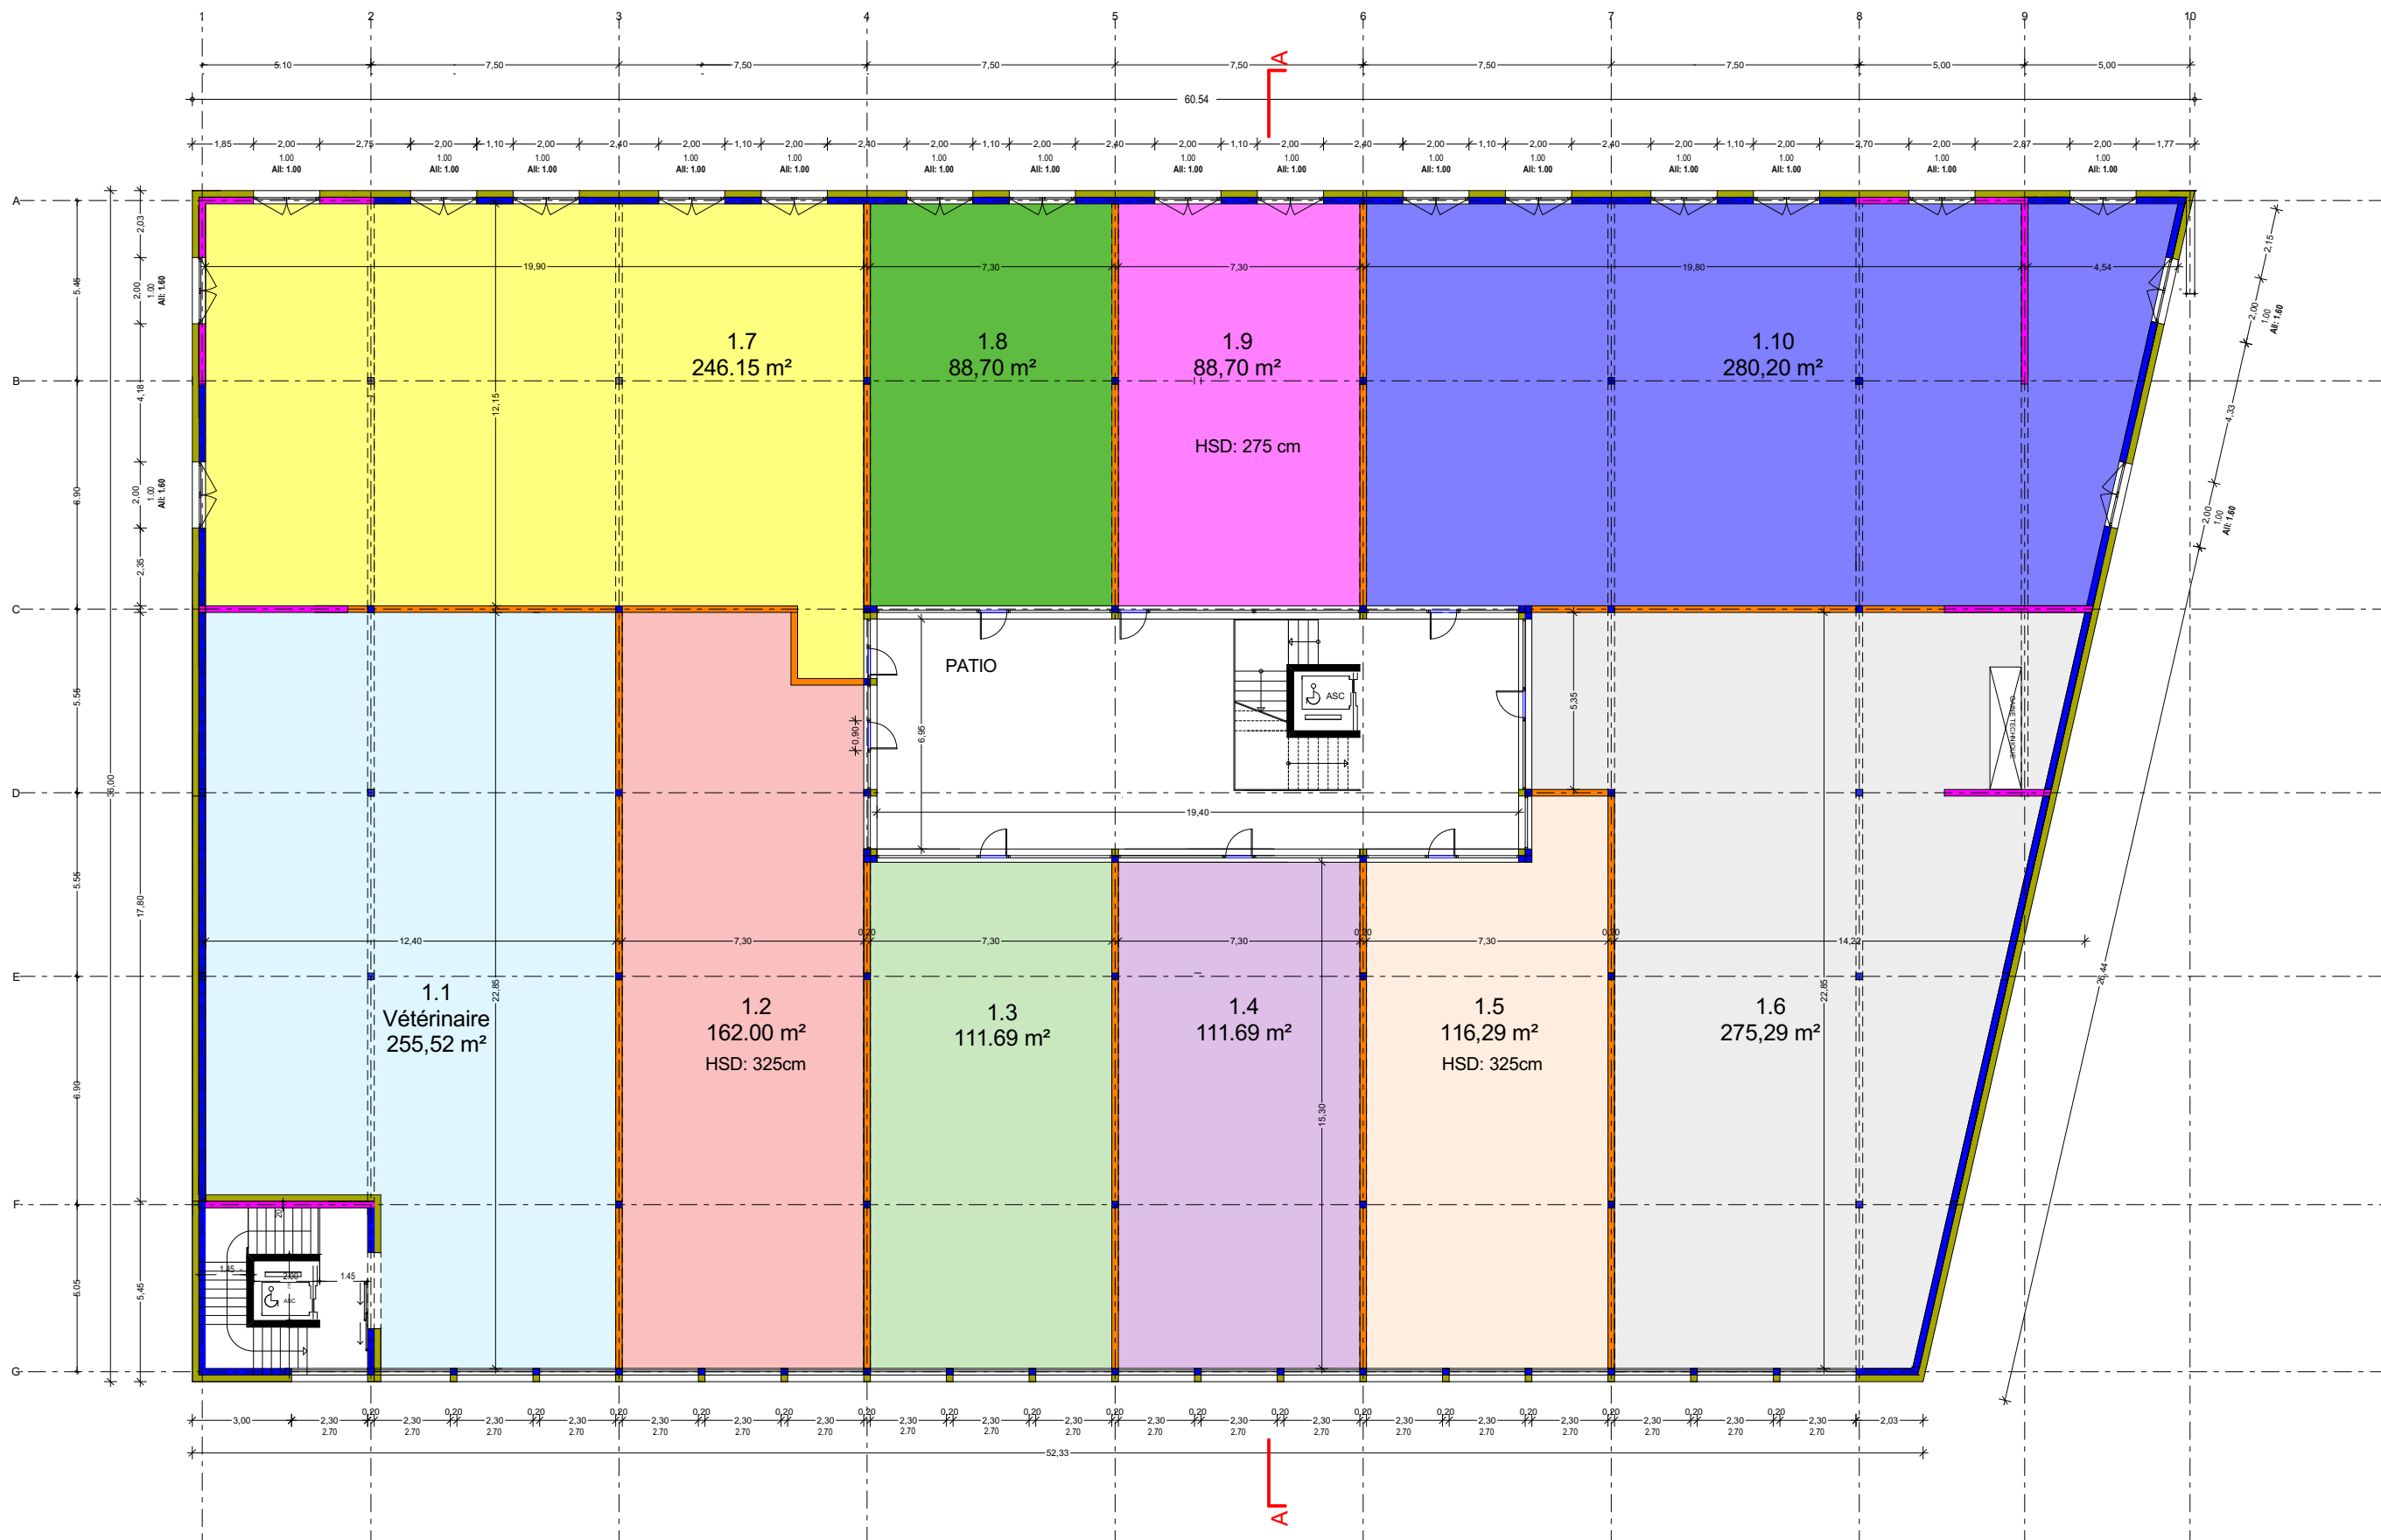


- | | |
|---|--|
| 1.1 HSD: 325cm: 255.52 m² | 1.7 HSD: 275cm: 246.15 m² |
| 1.2 HSD: 325cm: 162.00 m² | 1.8 HSD: 275cm: 88.70 m² |
| 1.3 HSD: 325cm: 111.69 m² | 1.9 HSD: 275cm: 88.70 m² |
| 1.4 HSD: 325cm: 111.69 m² | 1.10 HSD: 275cm: 280.20 m² |
| 1.5 HSD: 325cm: 116.29 m² | |
| 1.6 HSD: 275cm: 275.29 m² | |

Commune de Conthey - 1964 Parcelle N°806 Propriété de: Curino Sàrl Droit Distinct Permanent: YADES Immobilier SA Dossier de plans Construction d'un bâtiment commercial 118 places de parc		Architecte: Muller&Comfort Route en Rambuz 17 1037 Etagnières 021 732 24 01  MULLER	Signatures: Le propriétaire: Le Droit Distinct Permanent:
PLAN 1ER ETAGE		Echelle 1/200	Date: 28.07.2025

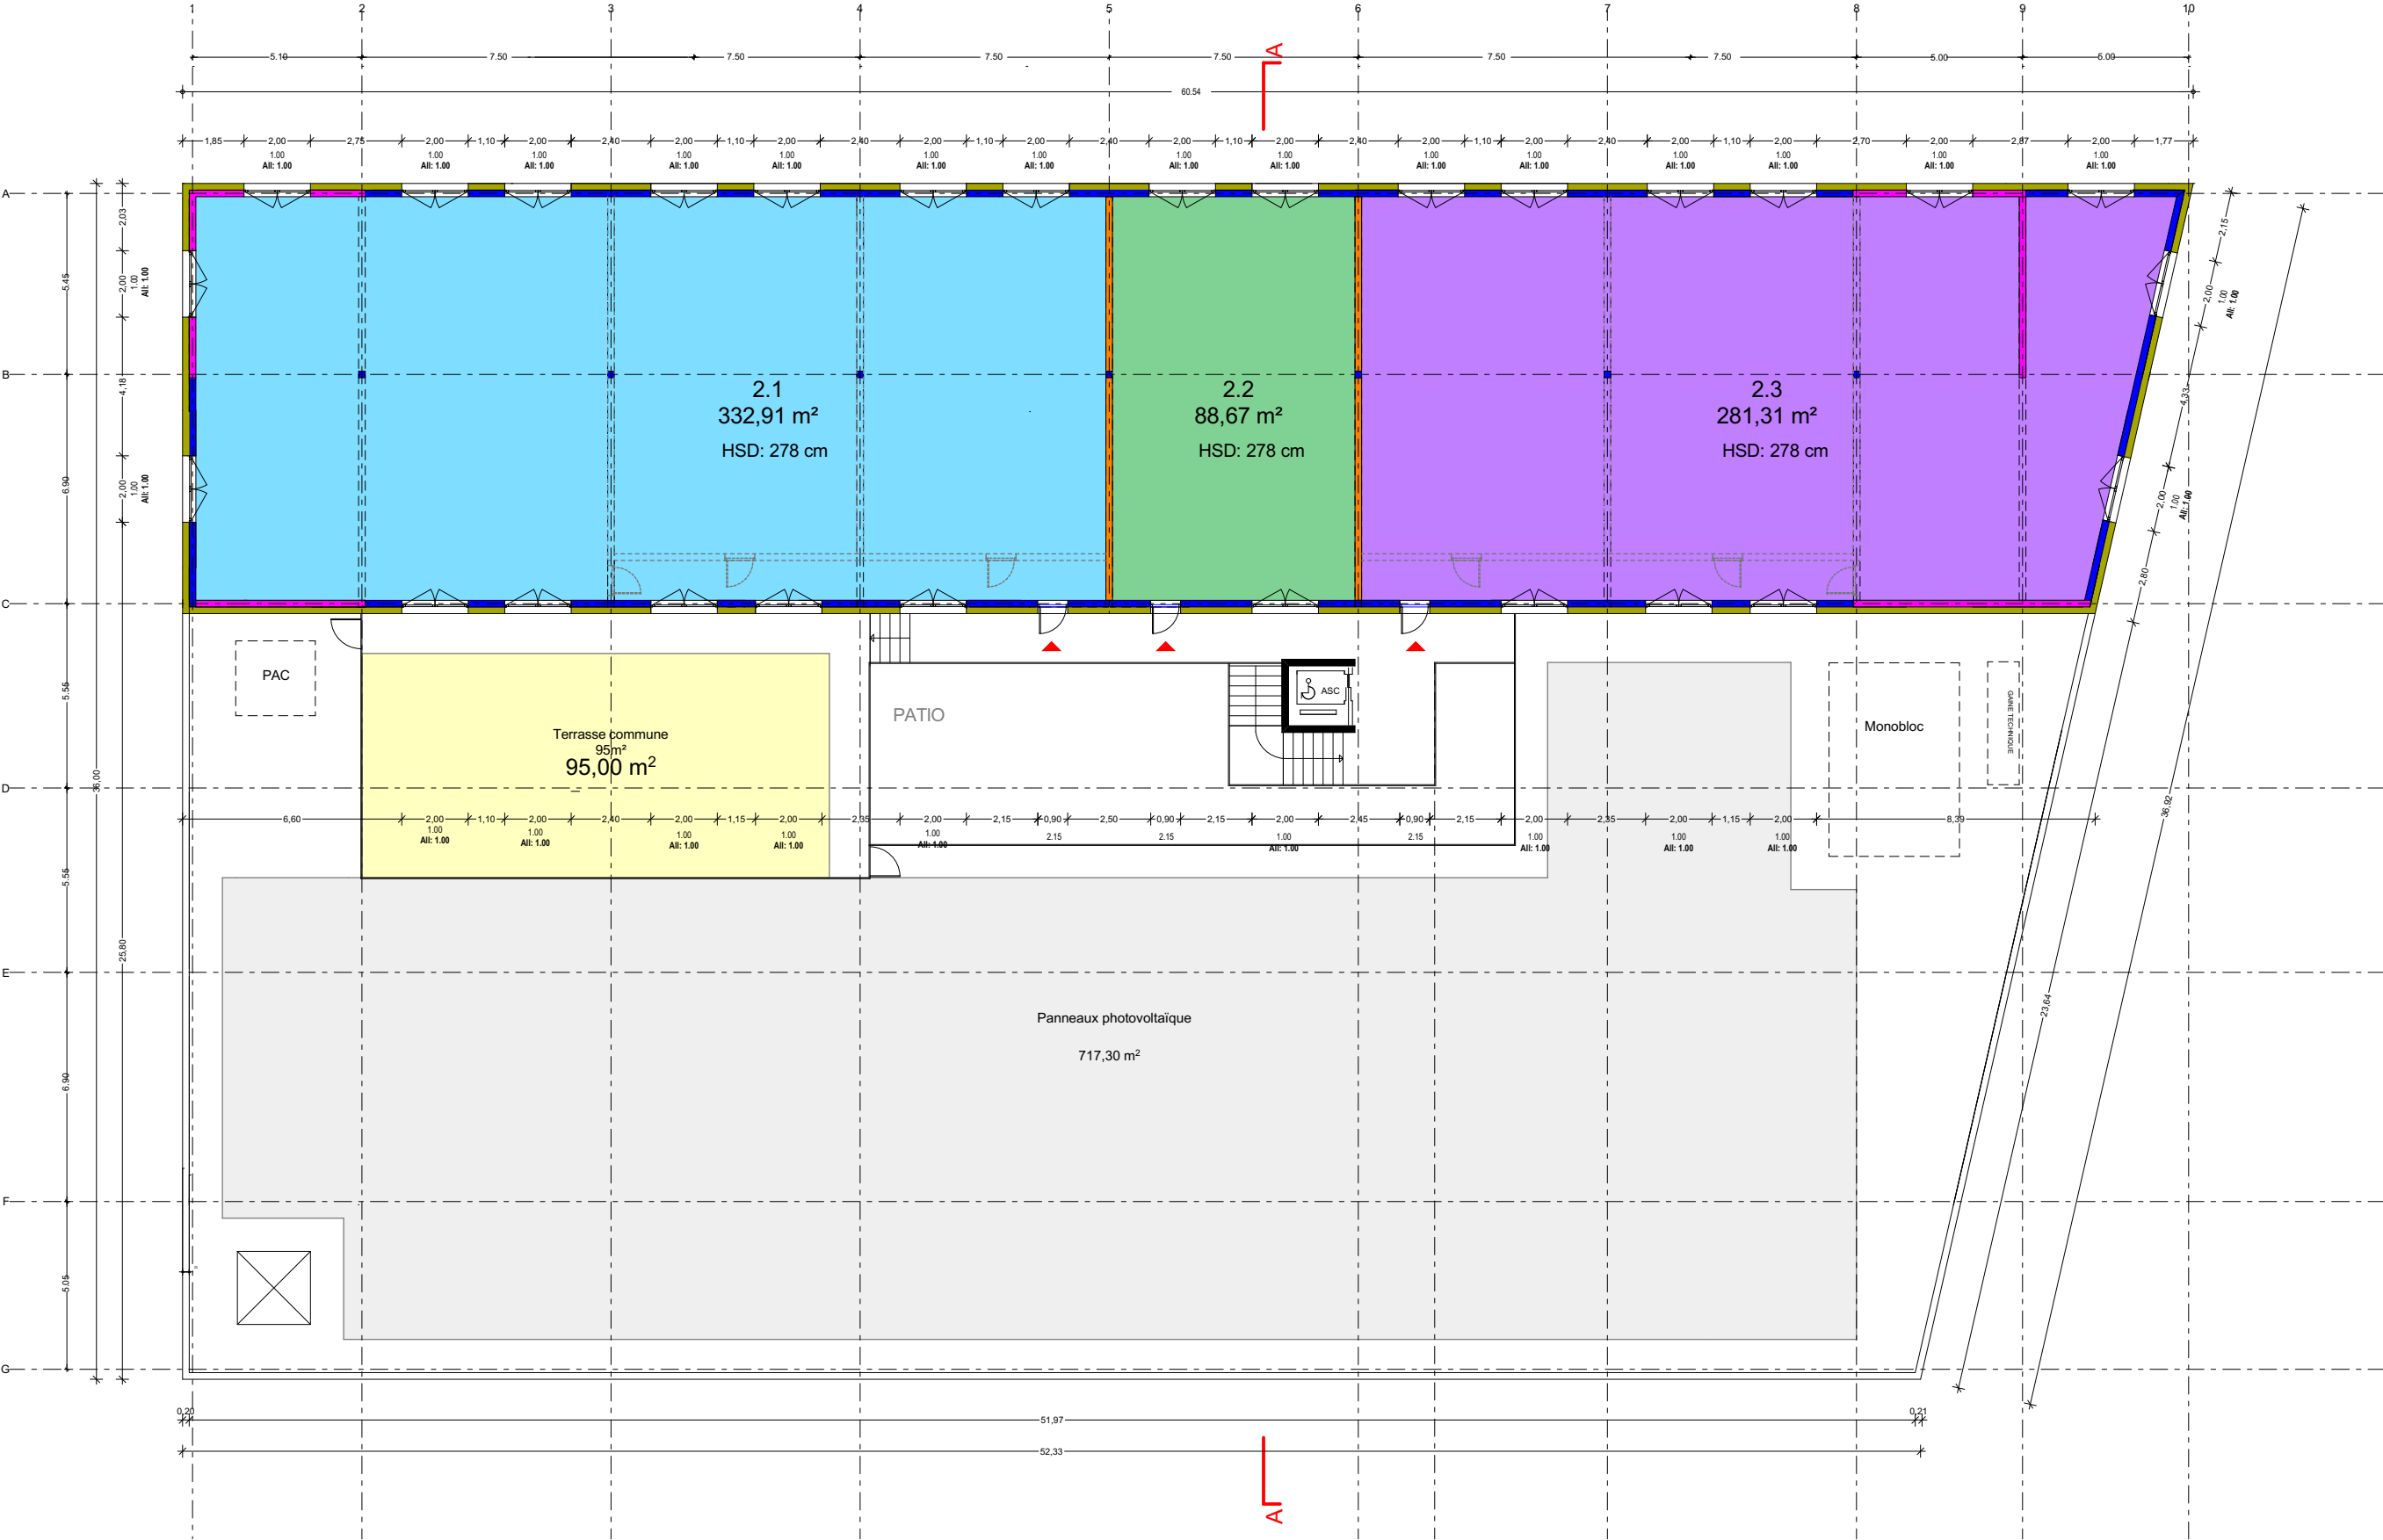


- 2.1 HSD 278cm: 332.91 m²
- 2.2 HSD 278cm: 88.67 m²
- 2.3 HSD 278cm: 281.31 m²

Commune de Conthey - 1964 Parcelle N°806 Propriété de: Curino Sàrl Droit Distinct Permanent: YADES Immobilier SA Dossier de plans Construction d'un bâtiment commercial 118 places de parc		Architecte: Muller&Comfort Route en Rambuz 17 1037 Etagnières 021 732 24 01  MULLER	Signatures: Le propriétaire: Le Droit Distinct Permanent:
PLAN 2 EME ETAGE	Echelle 1/200	Date: 28.07.2025	

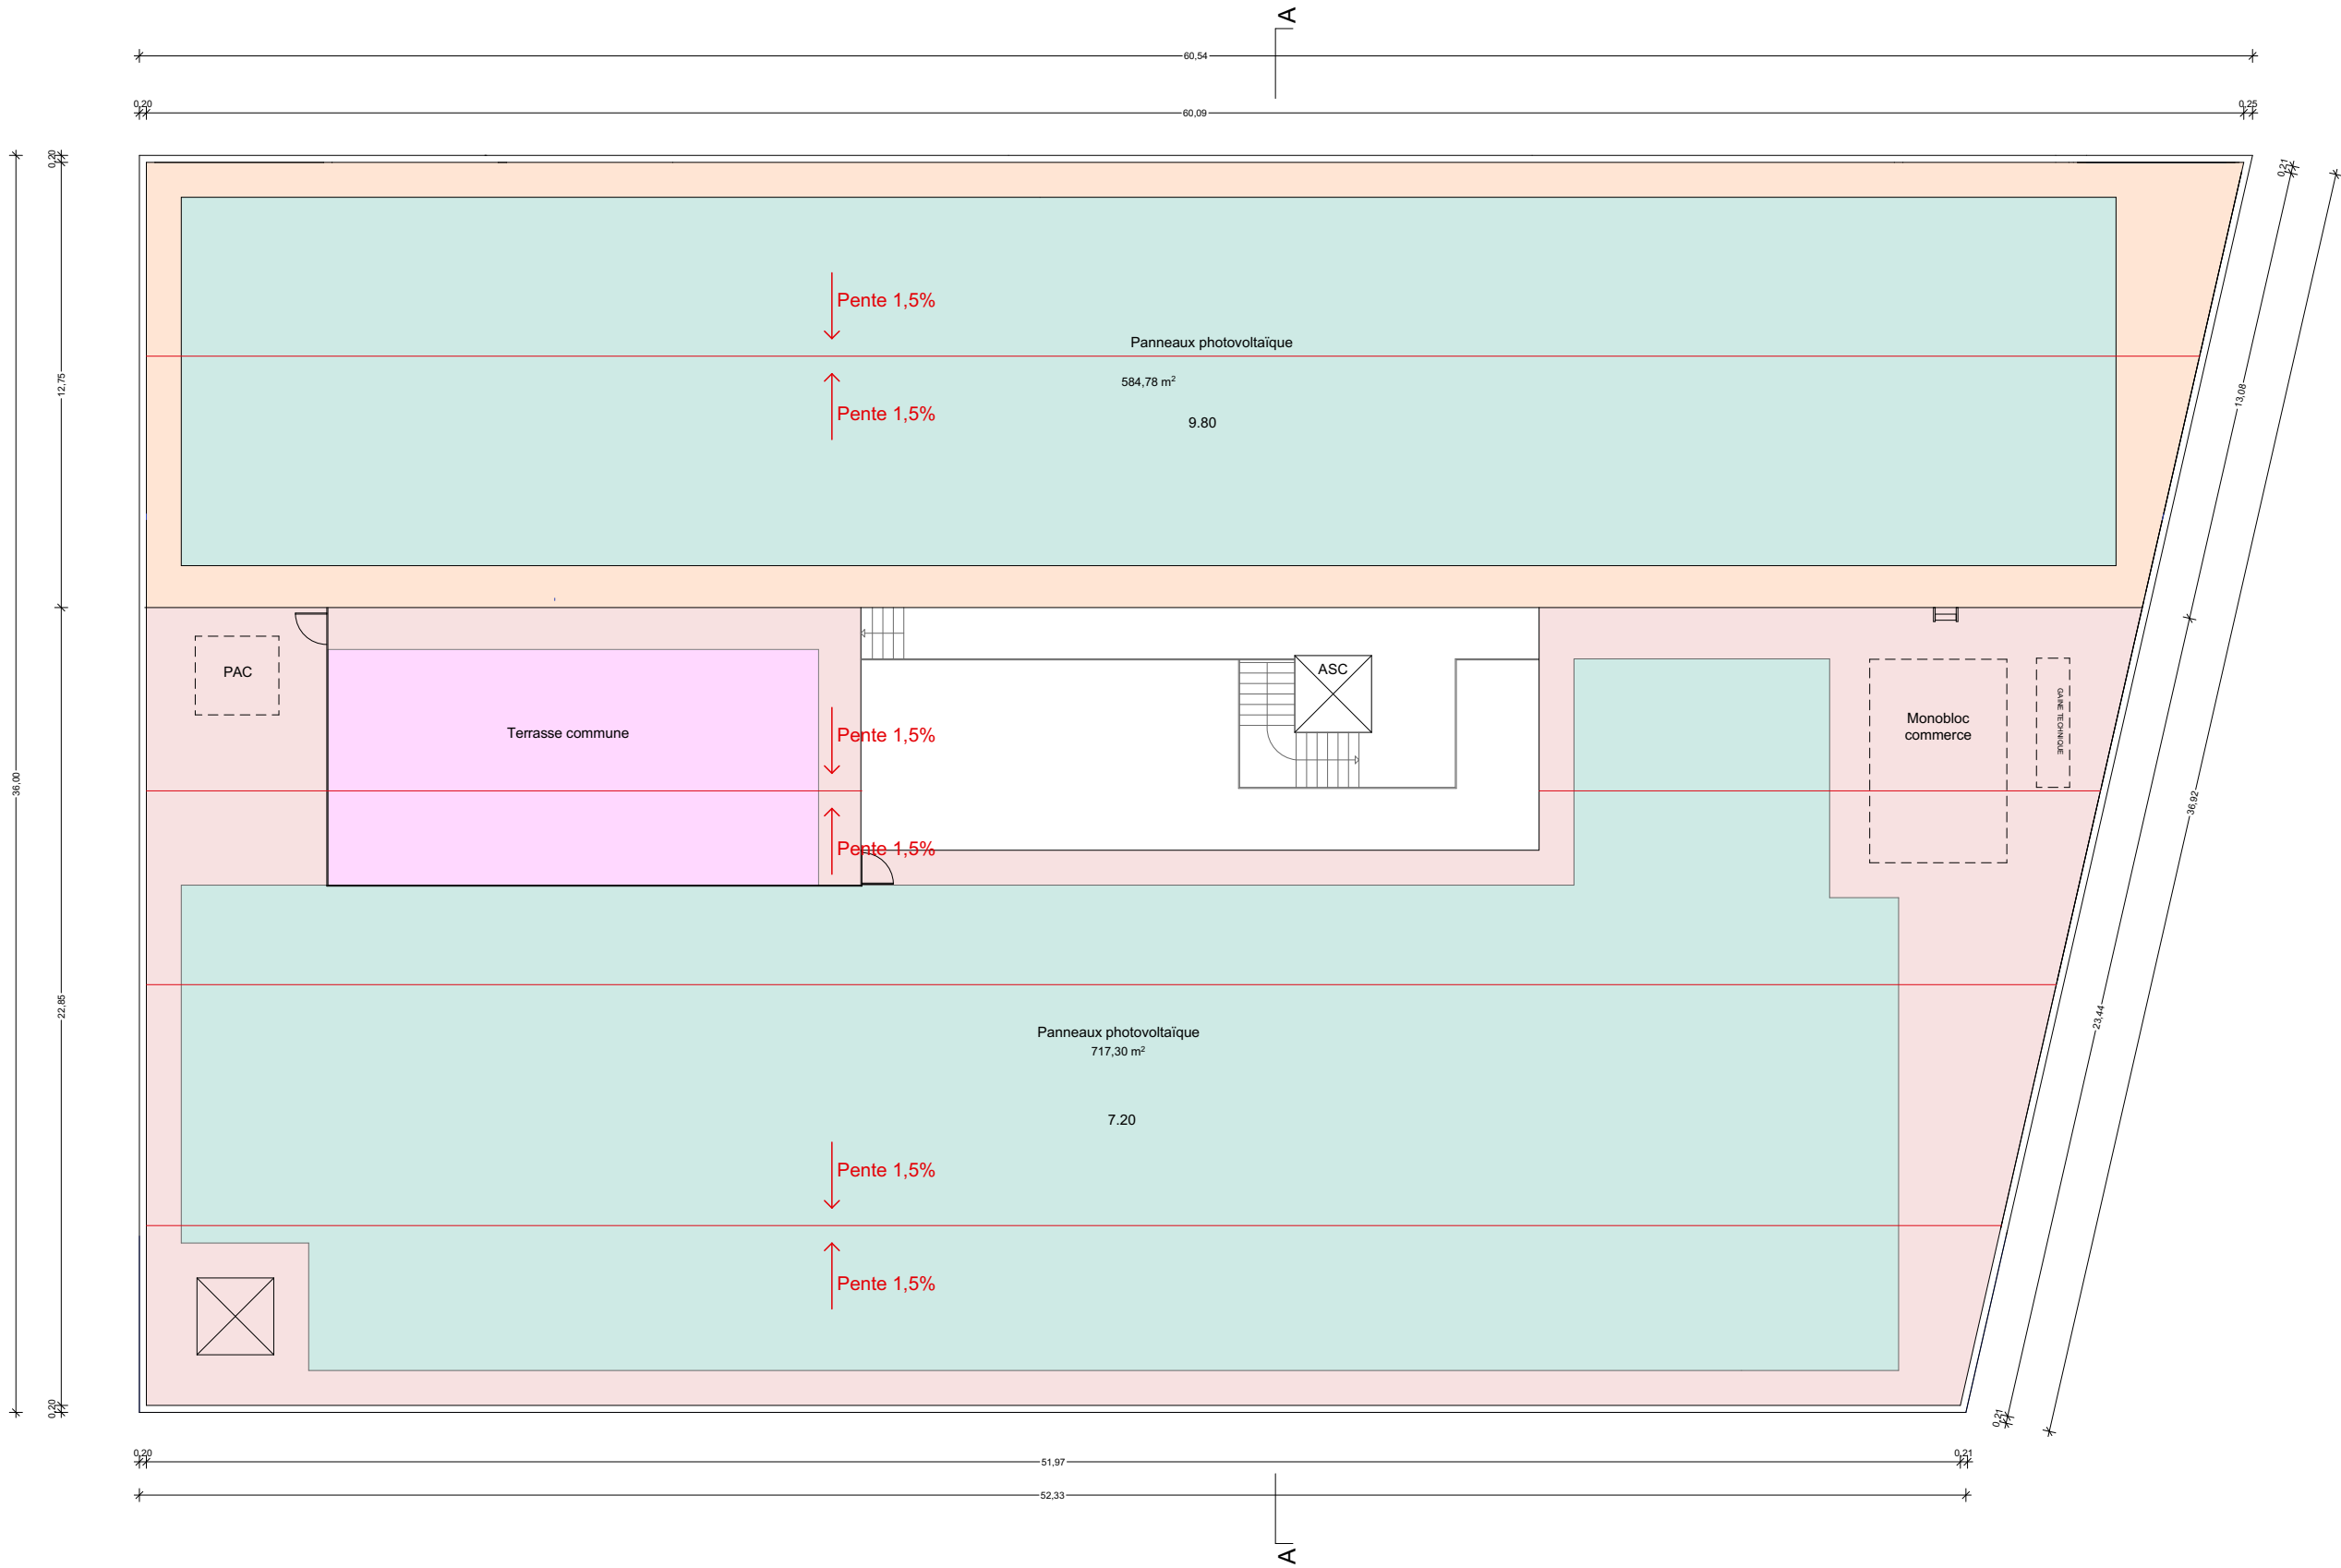

Commune de Conthey - 1964 Parcelle N°806 Propriété de: Curino Sàrl Droit Distinct Permanent: YADES Immobilier SA Dossier de plans Construction d'un bâtiment commercial 118 places de parc	Architecte: Muller&Comfort Route en Rambuz 17 1037 Etagnières 021 732 24 01 	Signatures: Le propriétaire:
		Le Droit Distinct Permanent:
PLAN TOITURE	Echelle 1/200	Date: 28.07.2025

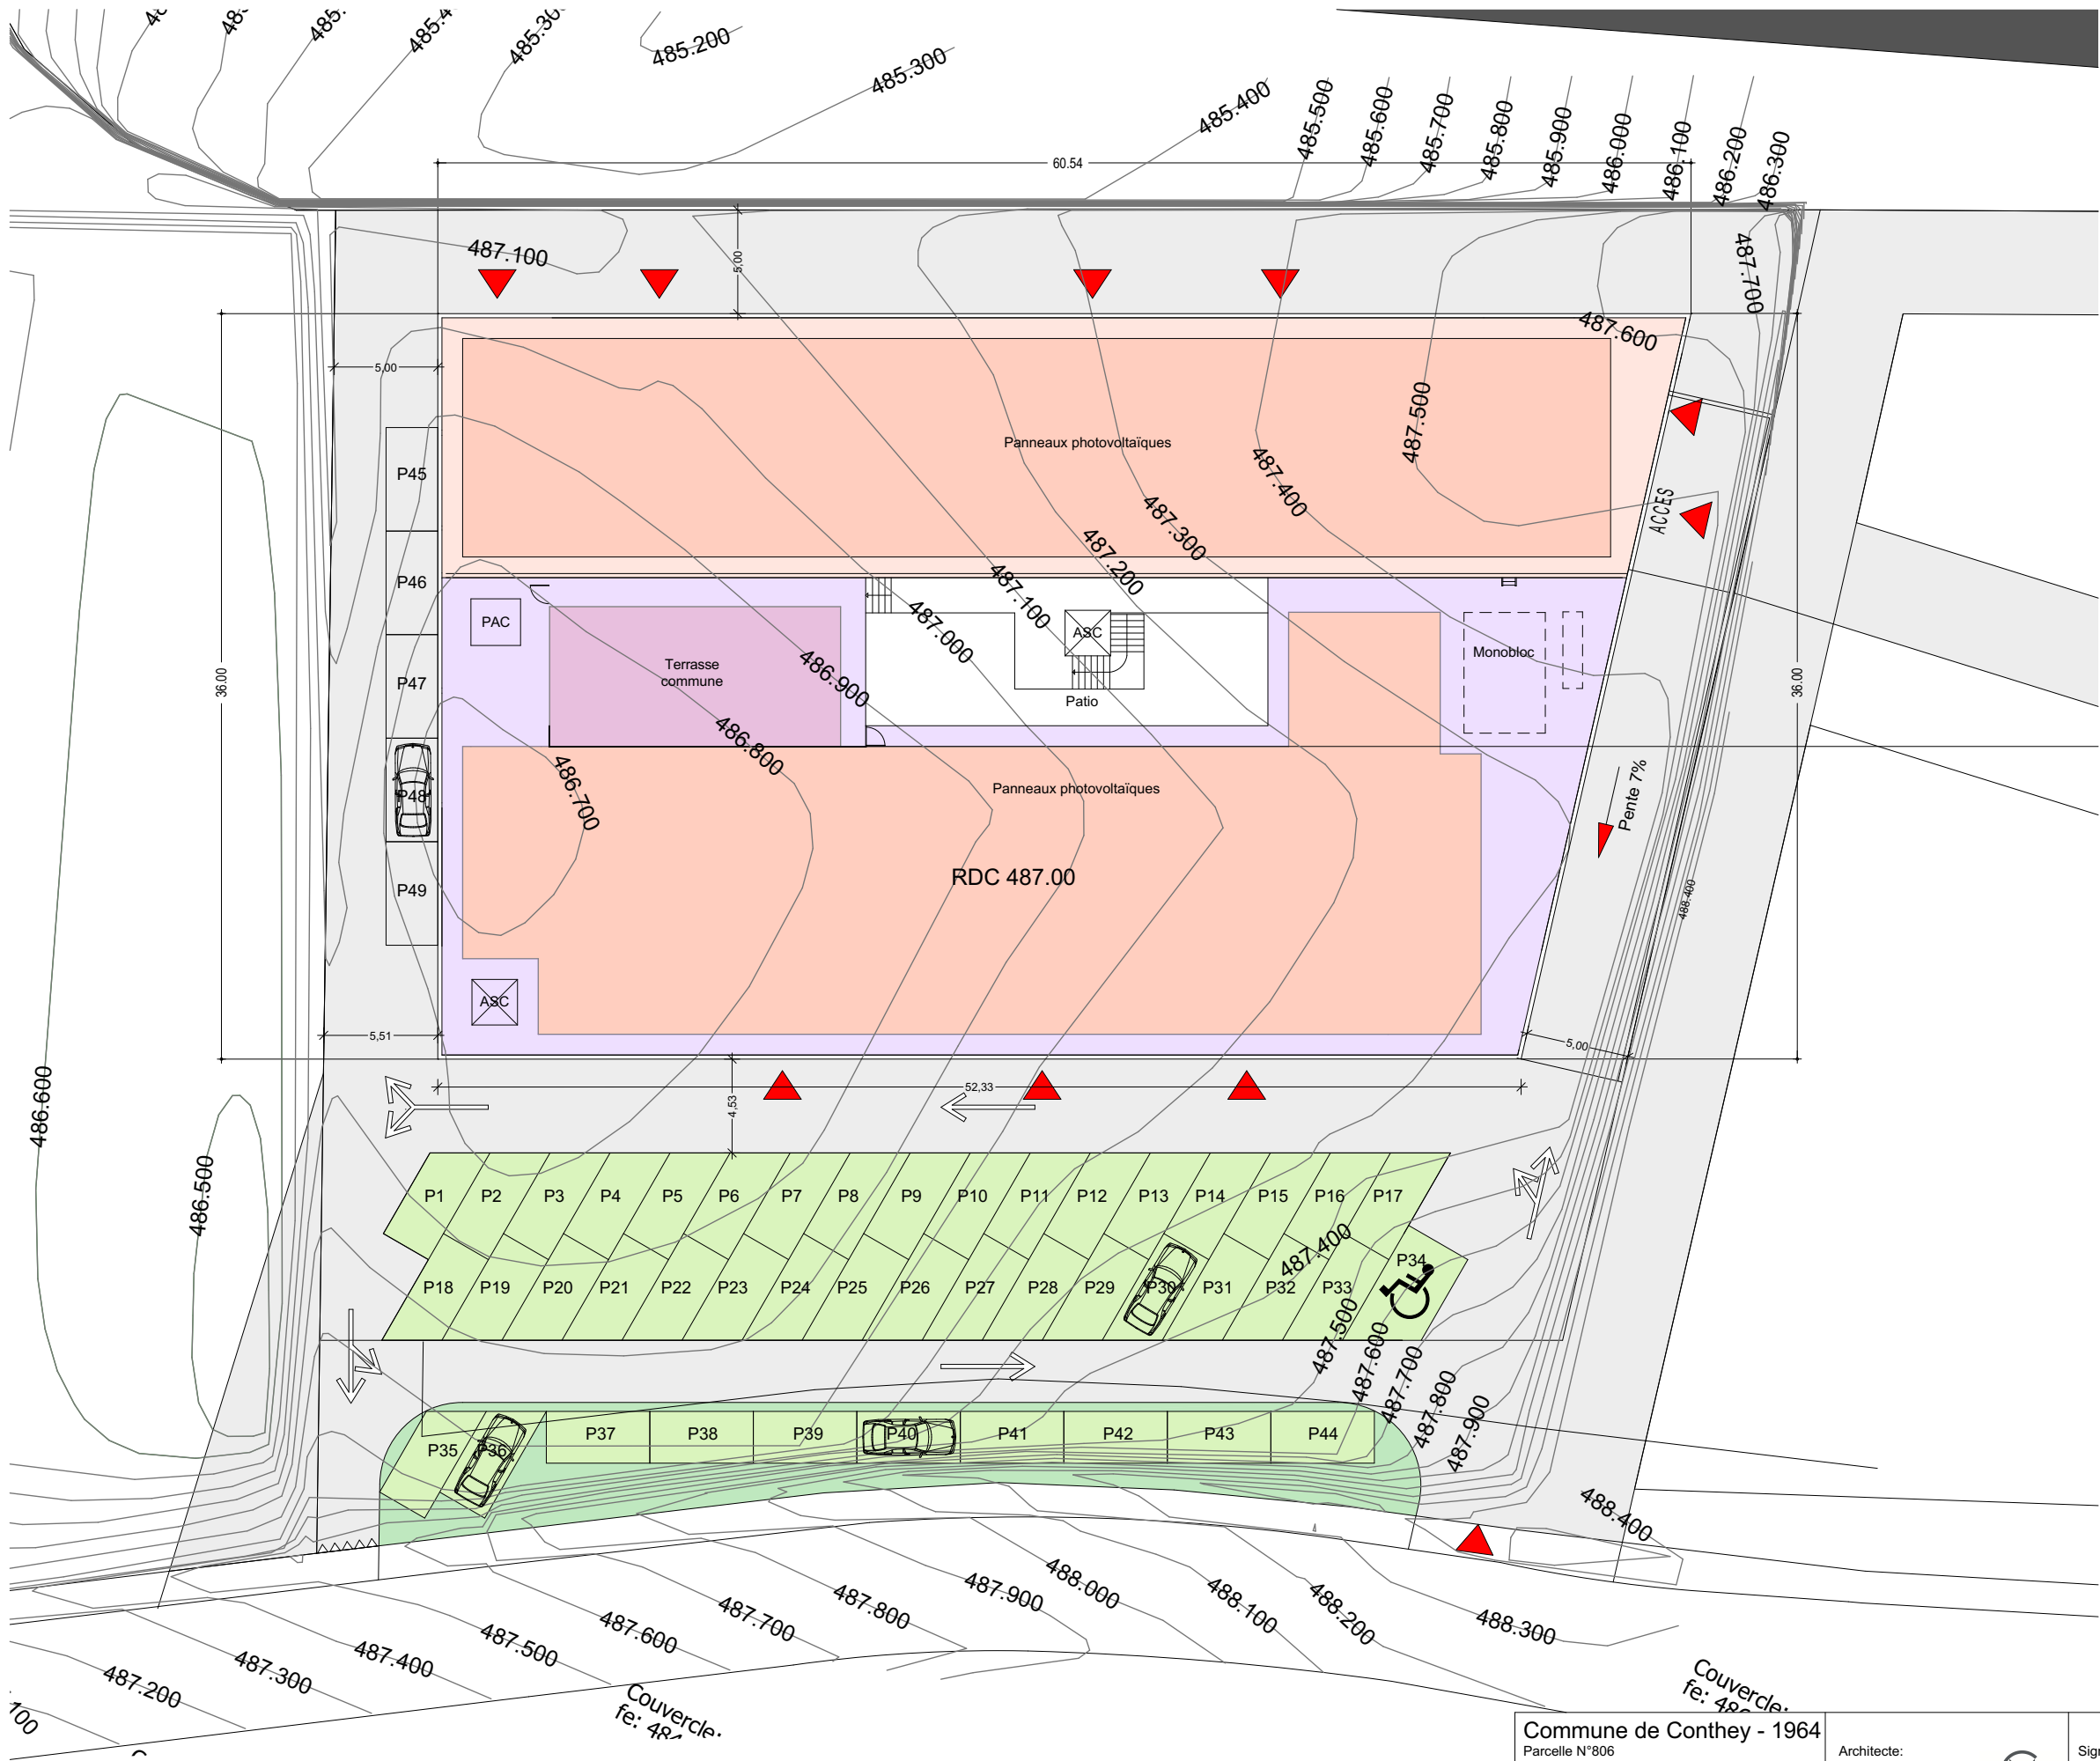

Commune de Conthey - 1964

Parcelle N°806
Propriété de: Curino Sàrl
Droit Distinct Permanent: YADES Immobilier SA
Dossier de plans
Construction d'un bâtiment commercial
118 places de parc

PLAN DE SITUATION

Architecte:
Muller&Comfort
Batterie du Bleusy 230
1997 Haute-Nendaz
021 732 24 01



Signatures:
Le propriétaire:

Le Droit Distinct Permanent:

Date: 02.02.2024

Affaire N°		03 - 22
Plan N°		D - 02
Format		A3
Modification	Date	Dessin
A		
B		
C		
D		