


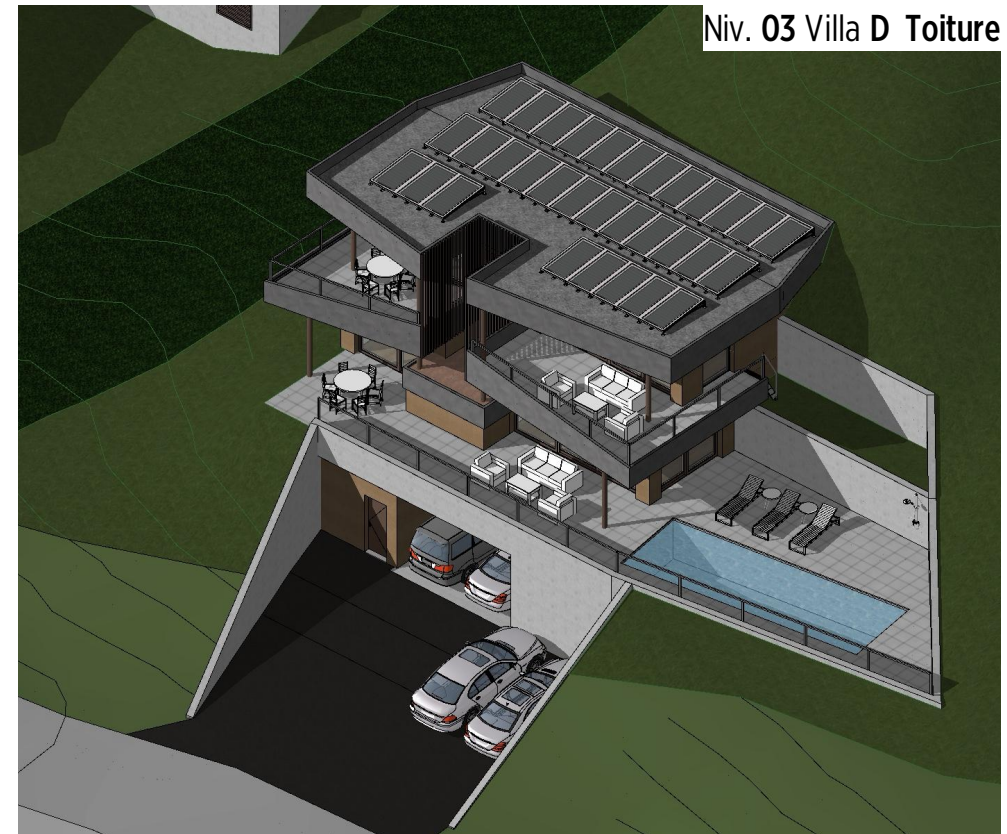

Remarques : La responsabilité de l'architecte se limite aux prestations convenues dans le contrat

Niveau : Niveau fini du niveau 01 Bâtiment C
+/-0.00 = 896.00 altitude sur mer
Altitude de référence sur borne xxx.xx m

Modifications :

[illegible]

Les plans avec des indices de modifications périmés ne sont plus valable.

Réalisation de 16 logements & d'une villa, Greenline, commune de Savèsière
MO et requérant: Yades Immobilier SA + FM Immobilier & Développement SA, Route de l'aéroport 10, 1950 Sion
Lieu du projet: Douve de la Combattaz, 1065 Savèsière, parcelle N°891

MO et requérant: Yades Immobilier SA + FM Immobilier & Développement SA, Route de l'aéroport 10, 1950 Sion
 Jou du projet : Route de la Combattaz 1065 Savièse, parcelle N°901

Phase SIA 4.4_provisoires d'exécution

Axonométries par étage Villa D + PISCINE

PLAN N°:COM_PEX_PER_001_AA

SERVEUR :
les corps de métier sont tenus de vérifier les cotes avant le début des travaux et d'aviser la Direction des Travaux au cas où ils remarqueraient des anomalies

CARDOSO ,ARCHITECTURE

PEDRO CARDOSO
ARCHITECTE HES/SIA

RUE DE LA DÉLÈZE 5

CH - 1920 MARTIGNY

+41 (0) 78 644 46 70

INFO@CARDOSO-ARCHITECTURE.CH
WWW.CARDOSO-ARCHITECTURE.CH

[illegible][illegible]

AM  P

Vue Sud




Vue Est



Coupe D.2



Coupe Escalier

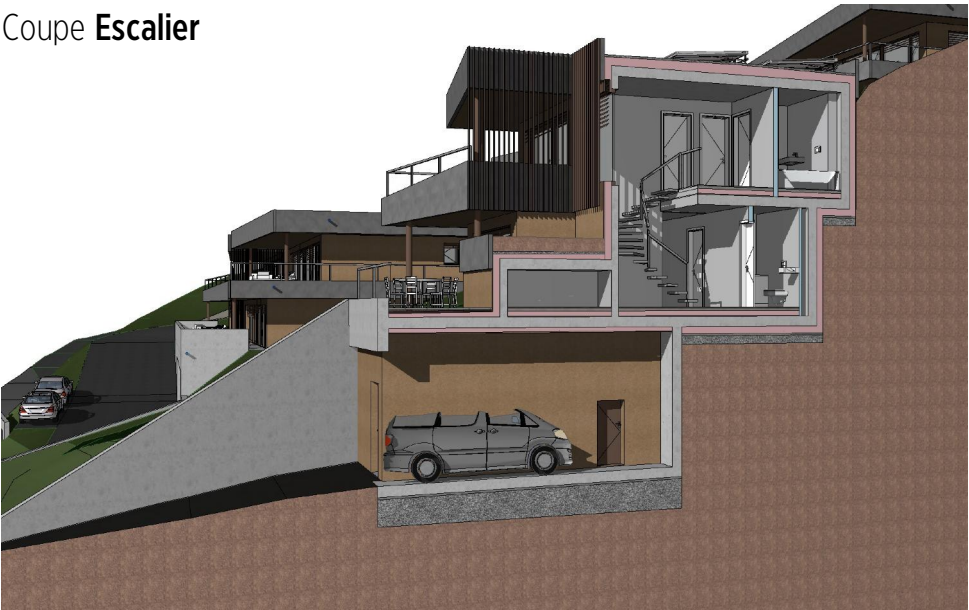

Coupe D.1



ECHELLE : 1:156.10, 1:268.77
FORMAT : A3
DATE : 30.09.2026
CONTROLE : PC
DESSINATEUR : JSL

Réalisation de 16 logements & d'une villa, Greenline, commune de Savïèse

MO et requérant: Yades Immobilier SA + FM Immobilier & Développement SA, Route de l'aéroport 10, 1950 Sion

Lieu du projet : Route de la Combettaz, 1965 Savïèse, parcelle N°89

Phase SIA 4.4_provisoires d'exécution

Perspectives extérieures Villa D + PISCINE

PLAN N°:COM_PEX_PER_002_AA

SERVEUR:
Les corps de métier sont tenus de vérifier les cotes avant le début des travaux et d'ajuster la Direction des travaux au cas où ils remarqueraient des anomalies

2513
COM

AM+P

CARDOSO ARCHITECTURE

PEDRO CARDOSO

ARCHITECTE HES/SIA



RUE DE LA DELÈZE 5

CH - 1920 MARTIGNY

+41 (0) 78 644 46 70

INFO@CARDOSO-ARCHITECTURE.CH
WWW.CARDOSO-ARCHITECTURE.CH



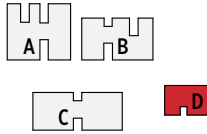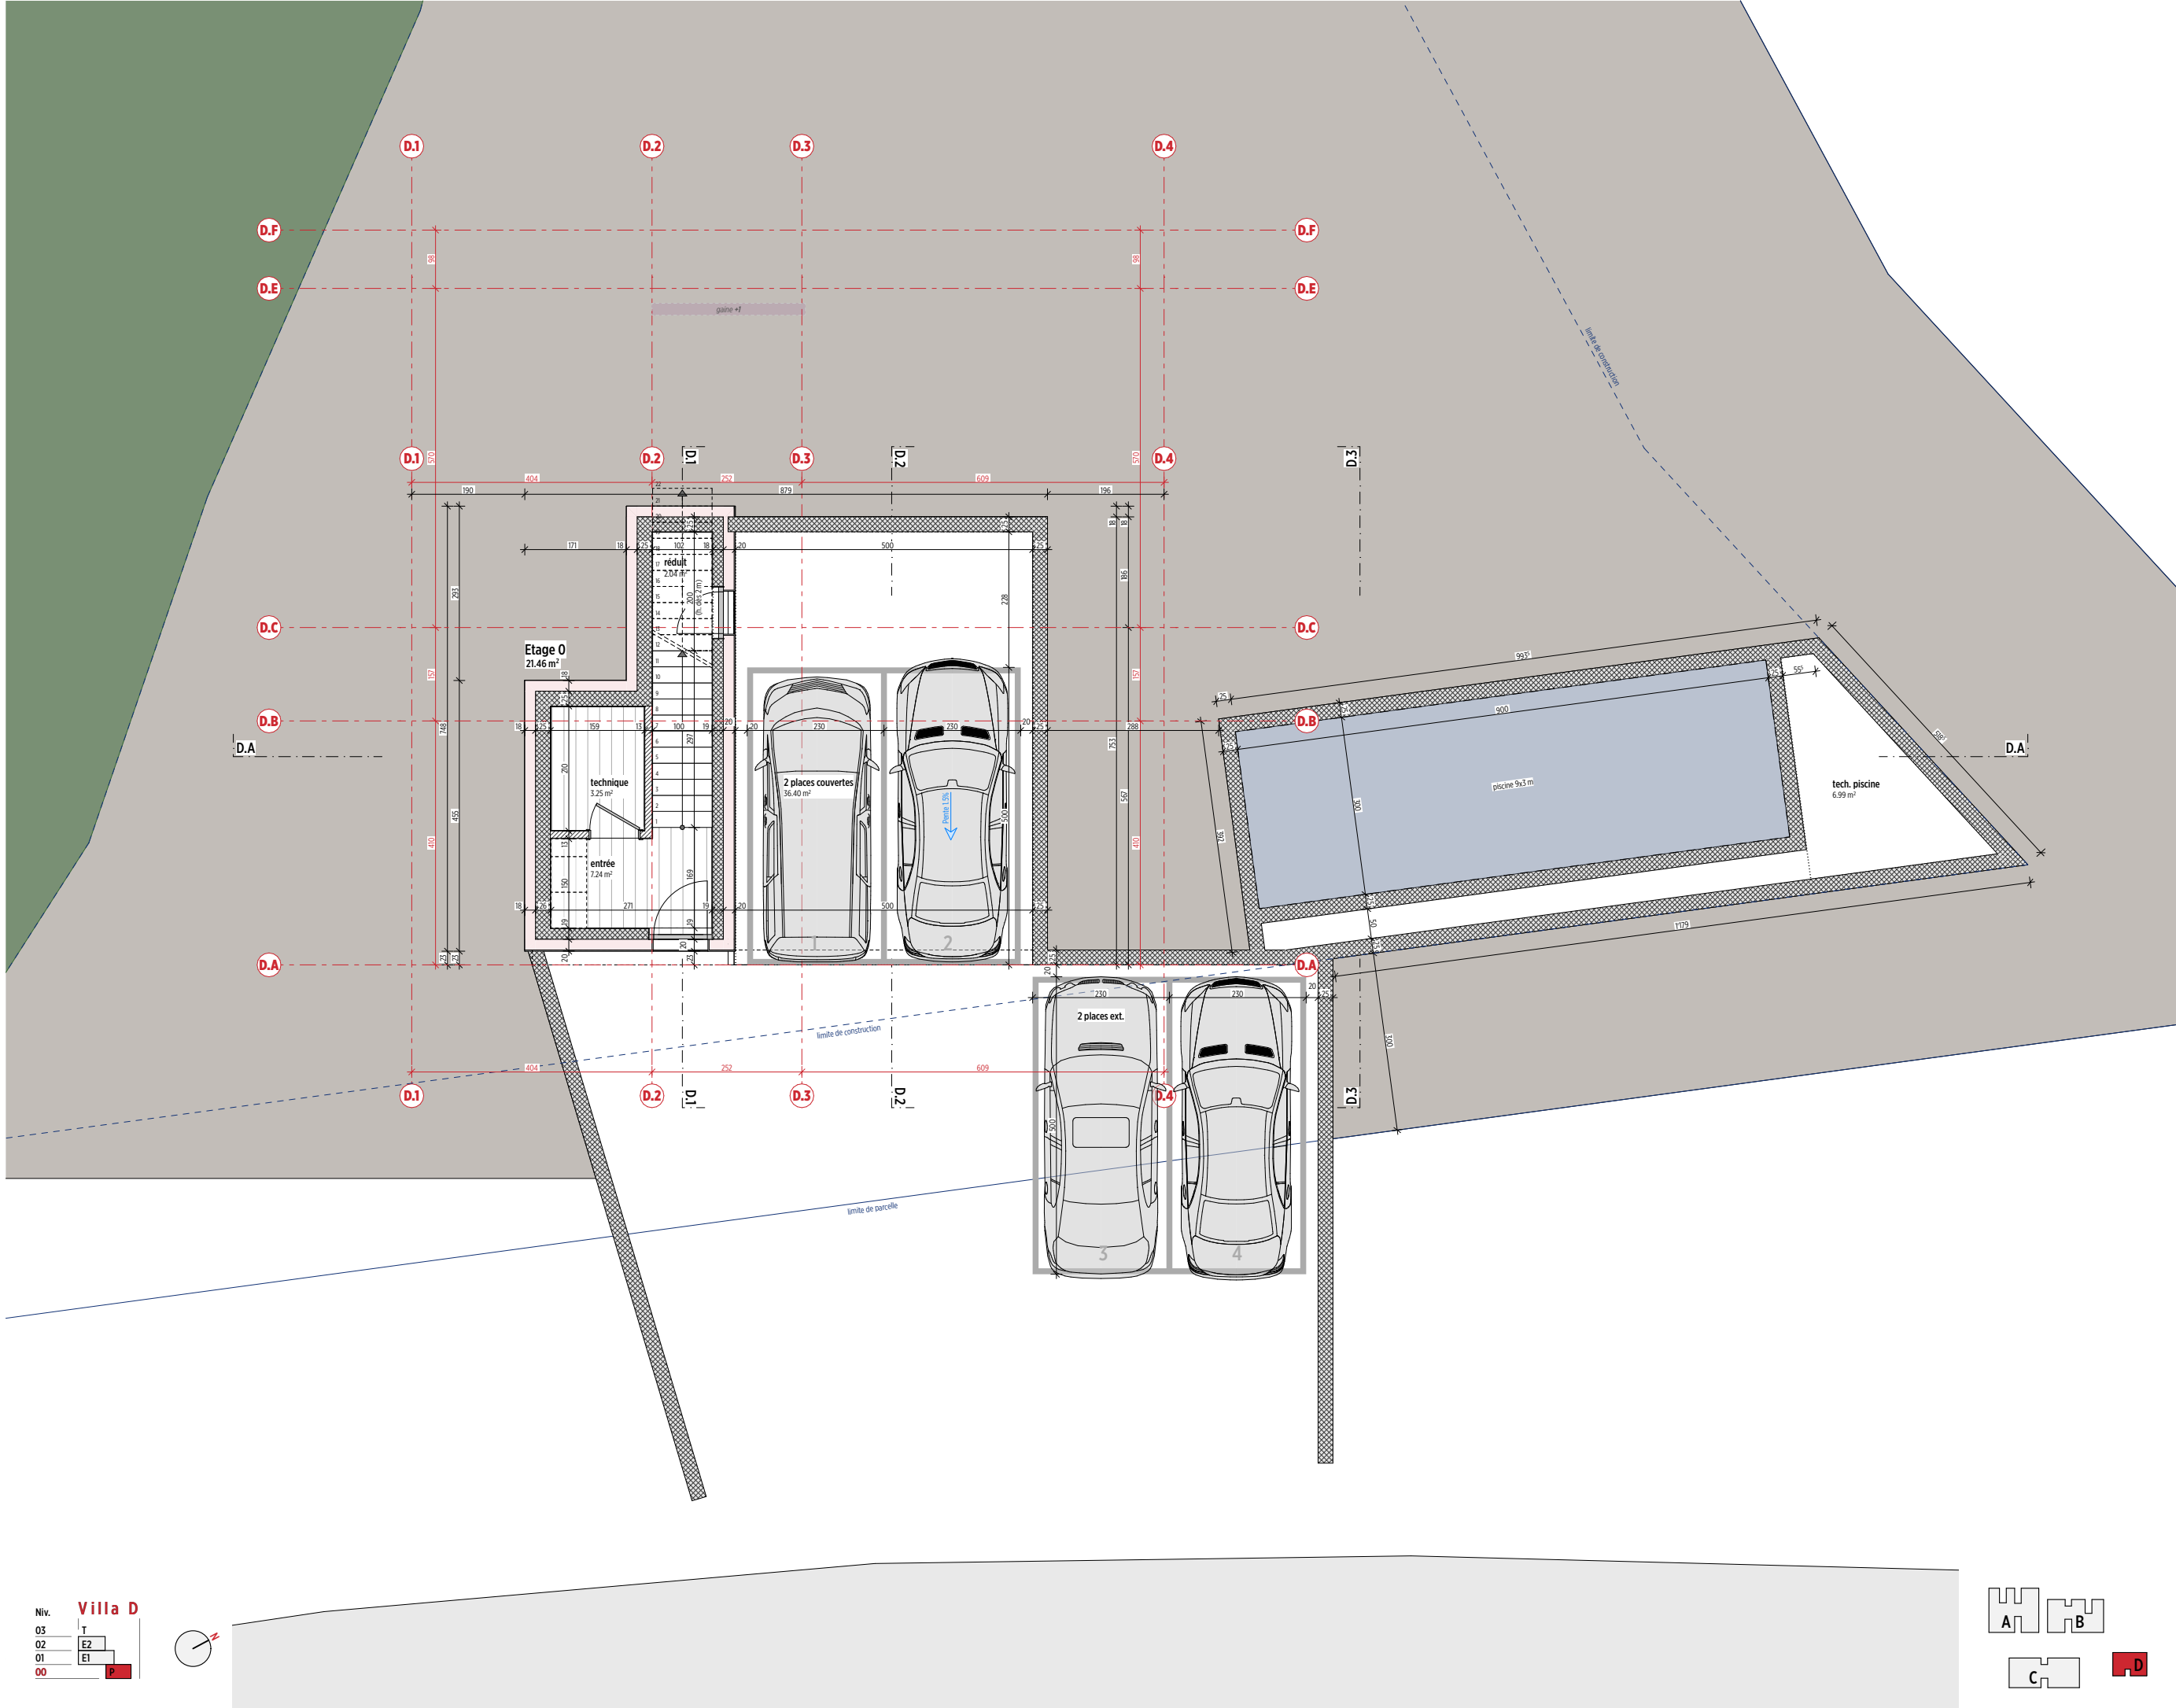

CARDOSO ARCHITECTURE

PEDRO CARDOSO
ARCHITECTE HES/SIA
RUE DE LA DELÈZE 5
CH - 1920 MARTIGNY
+41 (0) 78 644 46 70
INFO@CARDOSO-ARCHITECTURE.CH
WWW.CARDOSO-ARCHITECTURE.CH



AM+P 2513 COM

Réalisation de 16 logements & d'une villa, Greenline, commune de Savïèse

MO et requérant: Yades Immobilier SA + FM Immobilier & Développement SA, Route de l'aéroport 10, 1950 Sion
Lieu du projet : Route de la Combettaz, 1965 Savïèse, parcelle N°89


Phase SIA 4.4_provisoires d'exécution

Niv. 00_Villa D_Parking + PISCINE

PLAN N°:COM_PEX_PLA_01-D_100_AA

SEPP/ES: Les corps de métier sont tenus de vérifier les cotes avant le début des travaux et d'aviser la Direction des travaux au cas où ils remarqueraient des anomalies

ECHELLE: 1:100
FORMAT: A3
DATE: 30.09.2026
CONTRÔLE: PC
DESSINATEUR: JSL

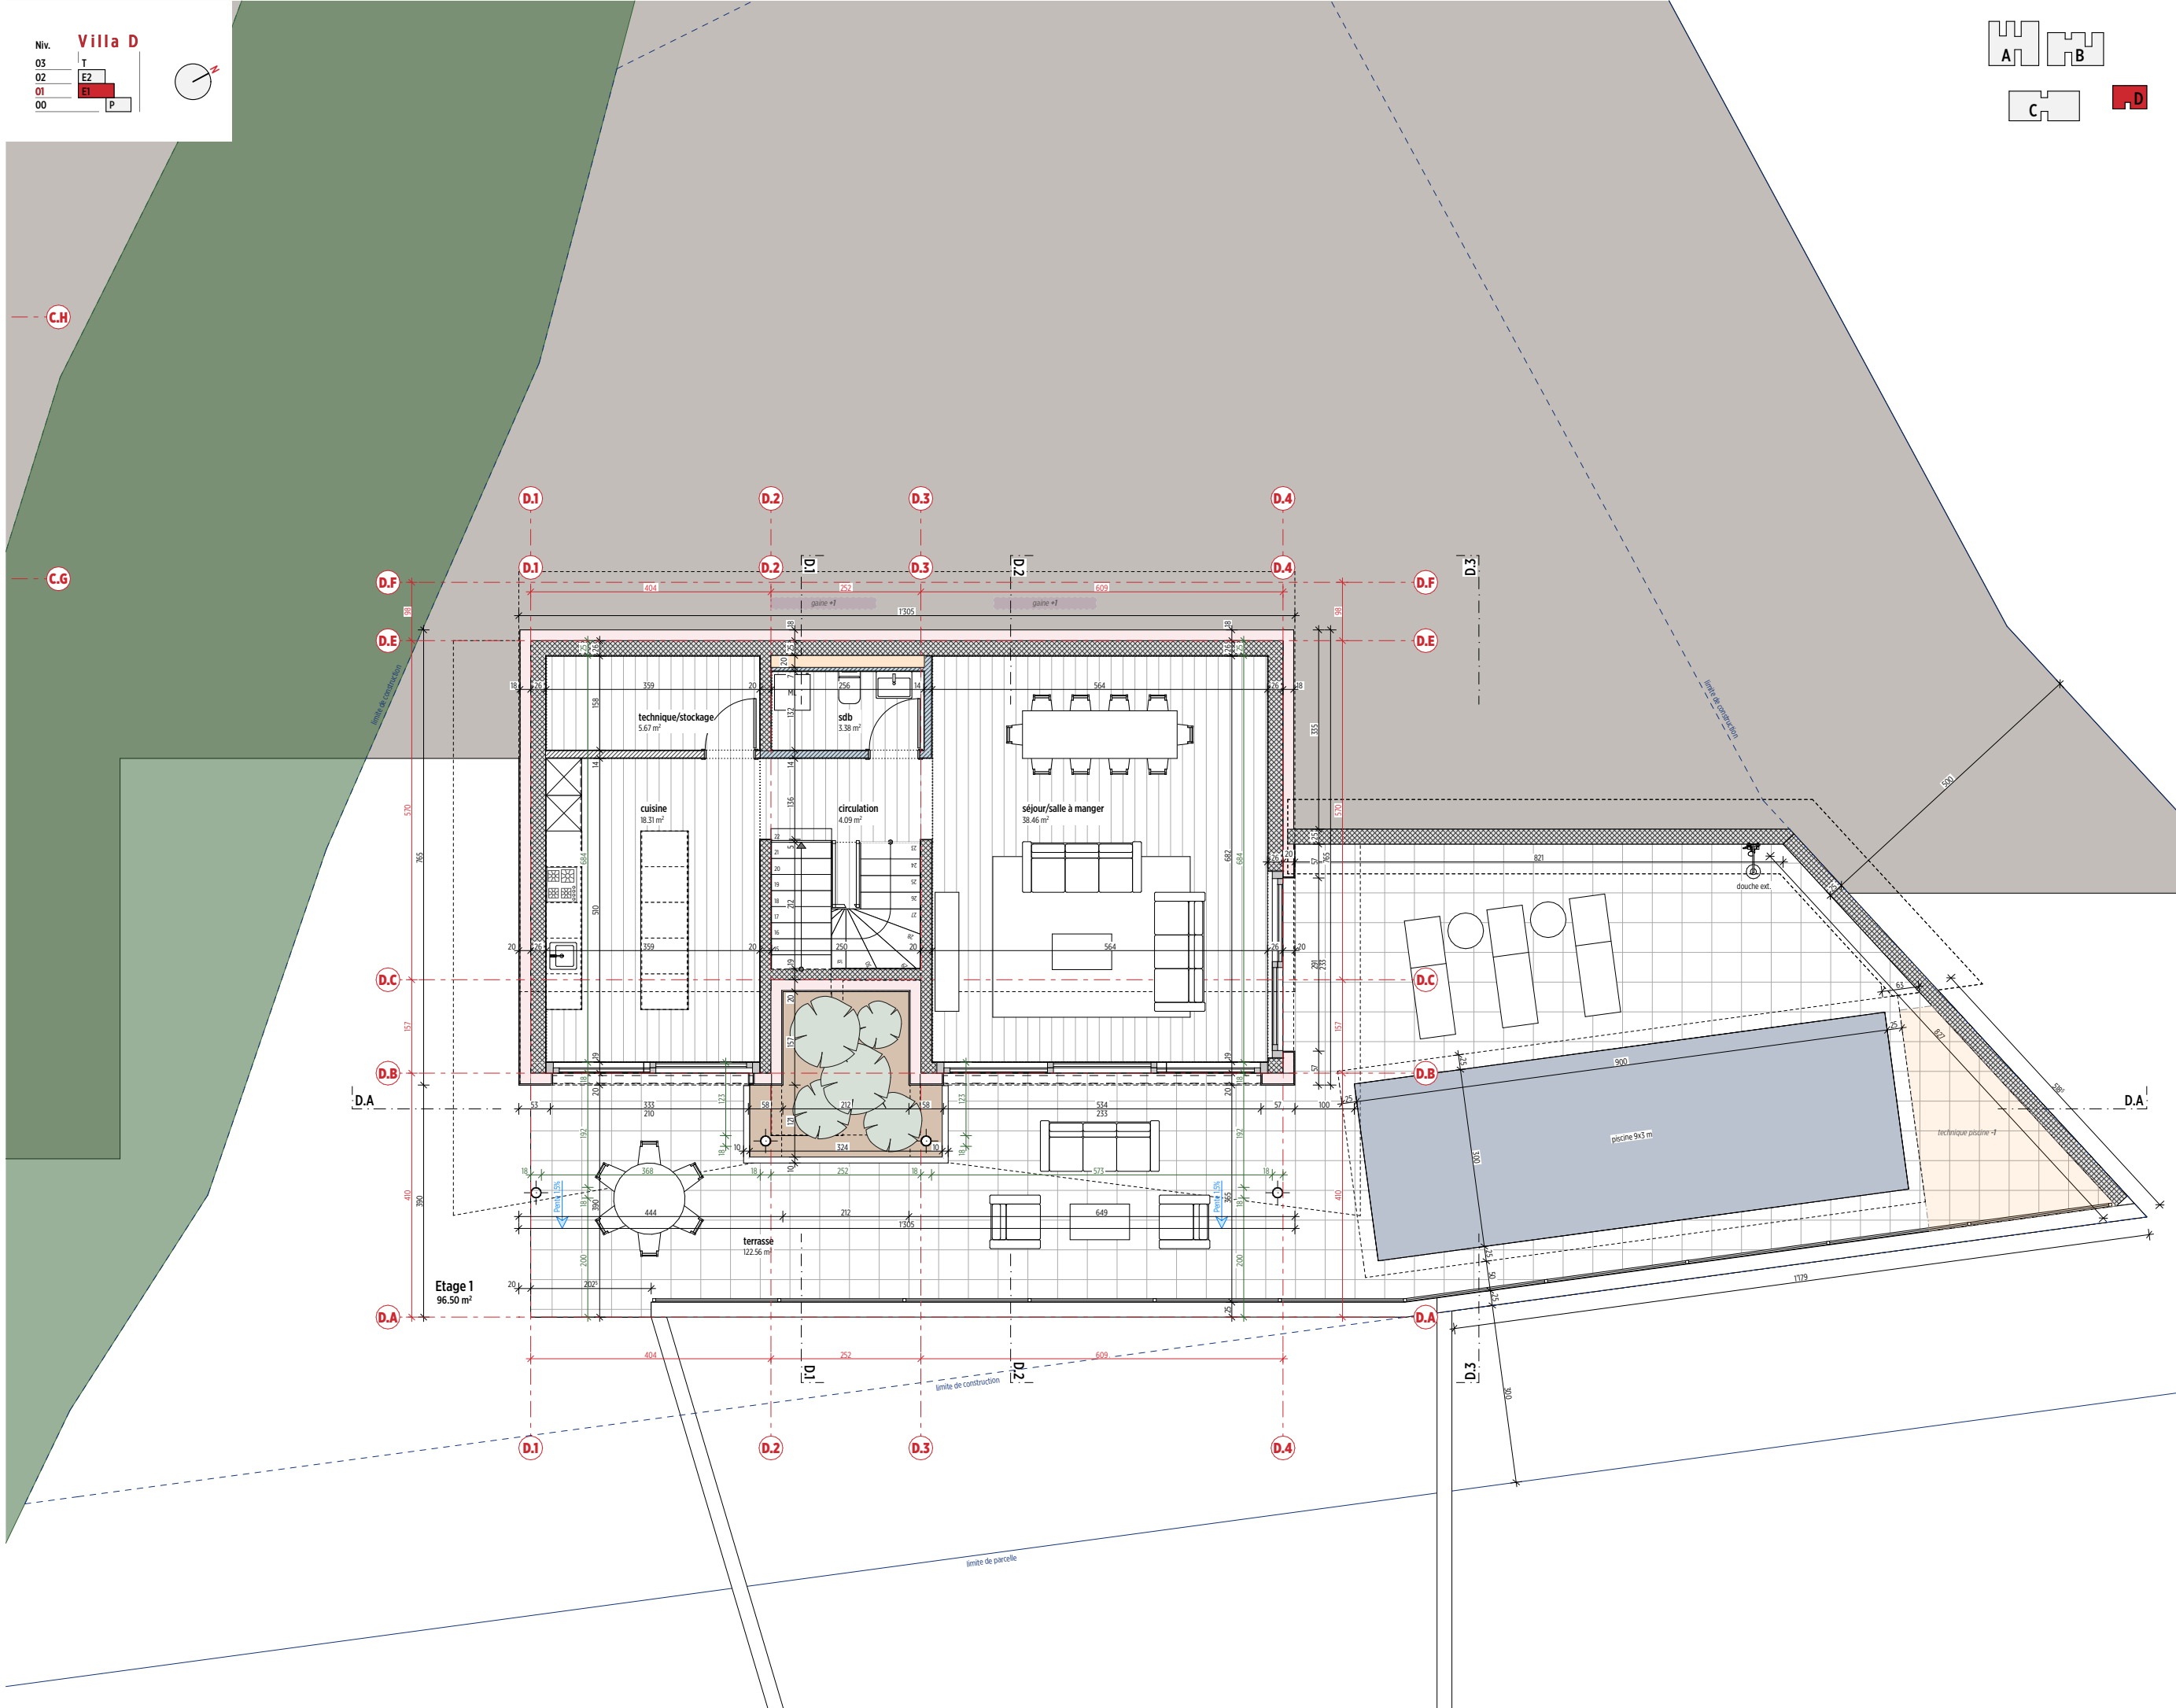

CARDOSO ARCHITECTURE




PEDRO CARDOSO
ARCHITECTE HES/SIA
RUE DE LA DELÈZE 5
CH - 1920 MARTIGNY
+41 (0) 78 644 46 70
INFO@CARDOSO-ARCHITECTURE.CH
WWW.CARDOSO-ARCHITECTURE.CH

AM+P
2513
COM

Réalisation de 16 logements & d'une villa, Greenline, commune de Savïèse
MO et requérant: Yades Immobilier SA + FM Immobilier & Développement SA, Route de l'aéroport 10, 1950 Sion
Lieu du projet : Route de la Combettaz, 1965 Savïèse, parcelle N°89
Phase SIA 4.4_provisoires d'exécution
Niv. 01_Villa D_Etage 1 + PISCINE
PLAN N°:COM_PEX_PLA_11-D_100_AA

SEVENEUR:
Les corps de métier sont tenus de vérifier les cotés avant le début des travaux et d'avisier la Direction des travaux au cas où ils remarqueraient des anomalies

ECHELLE: 1:100
FORMAT: A3
DATE: 30.09.2026
CONTRÔLE: PC
DESSINATEUR: JSL

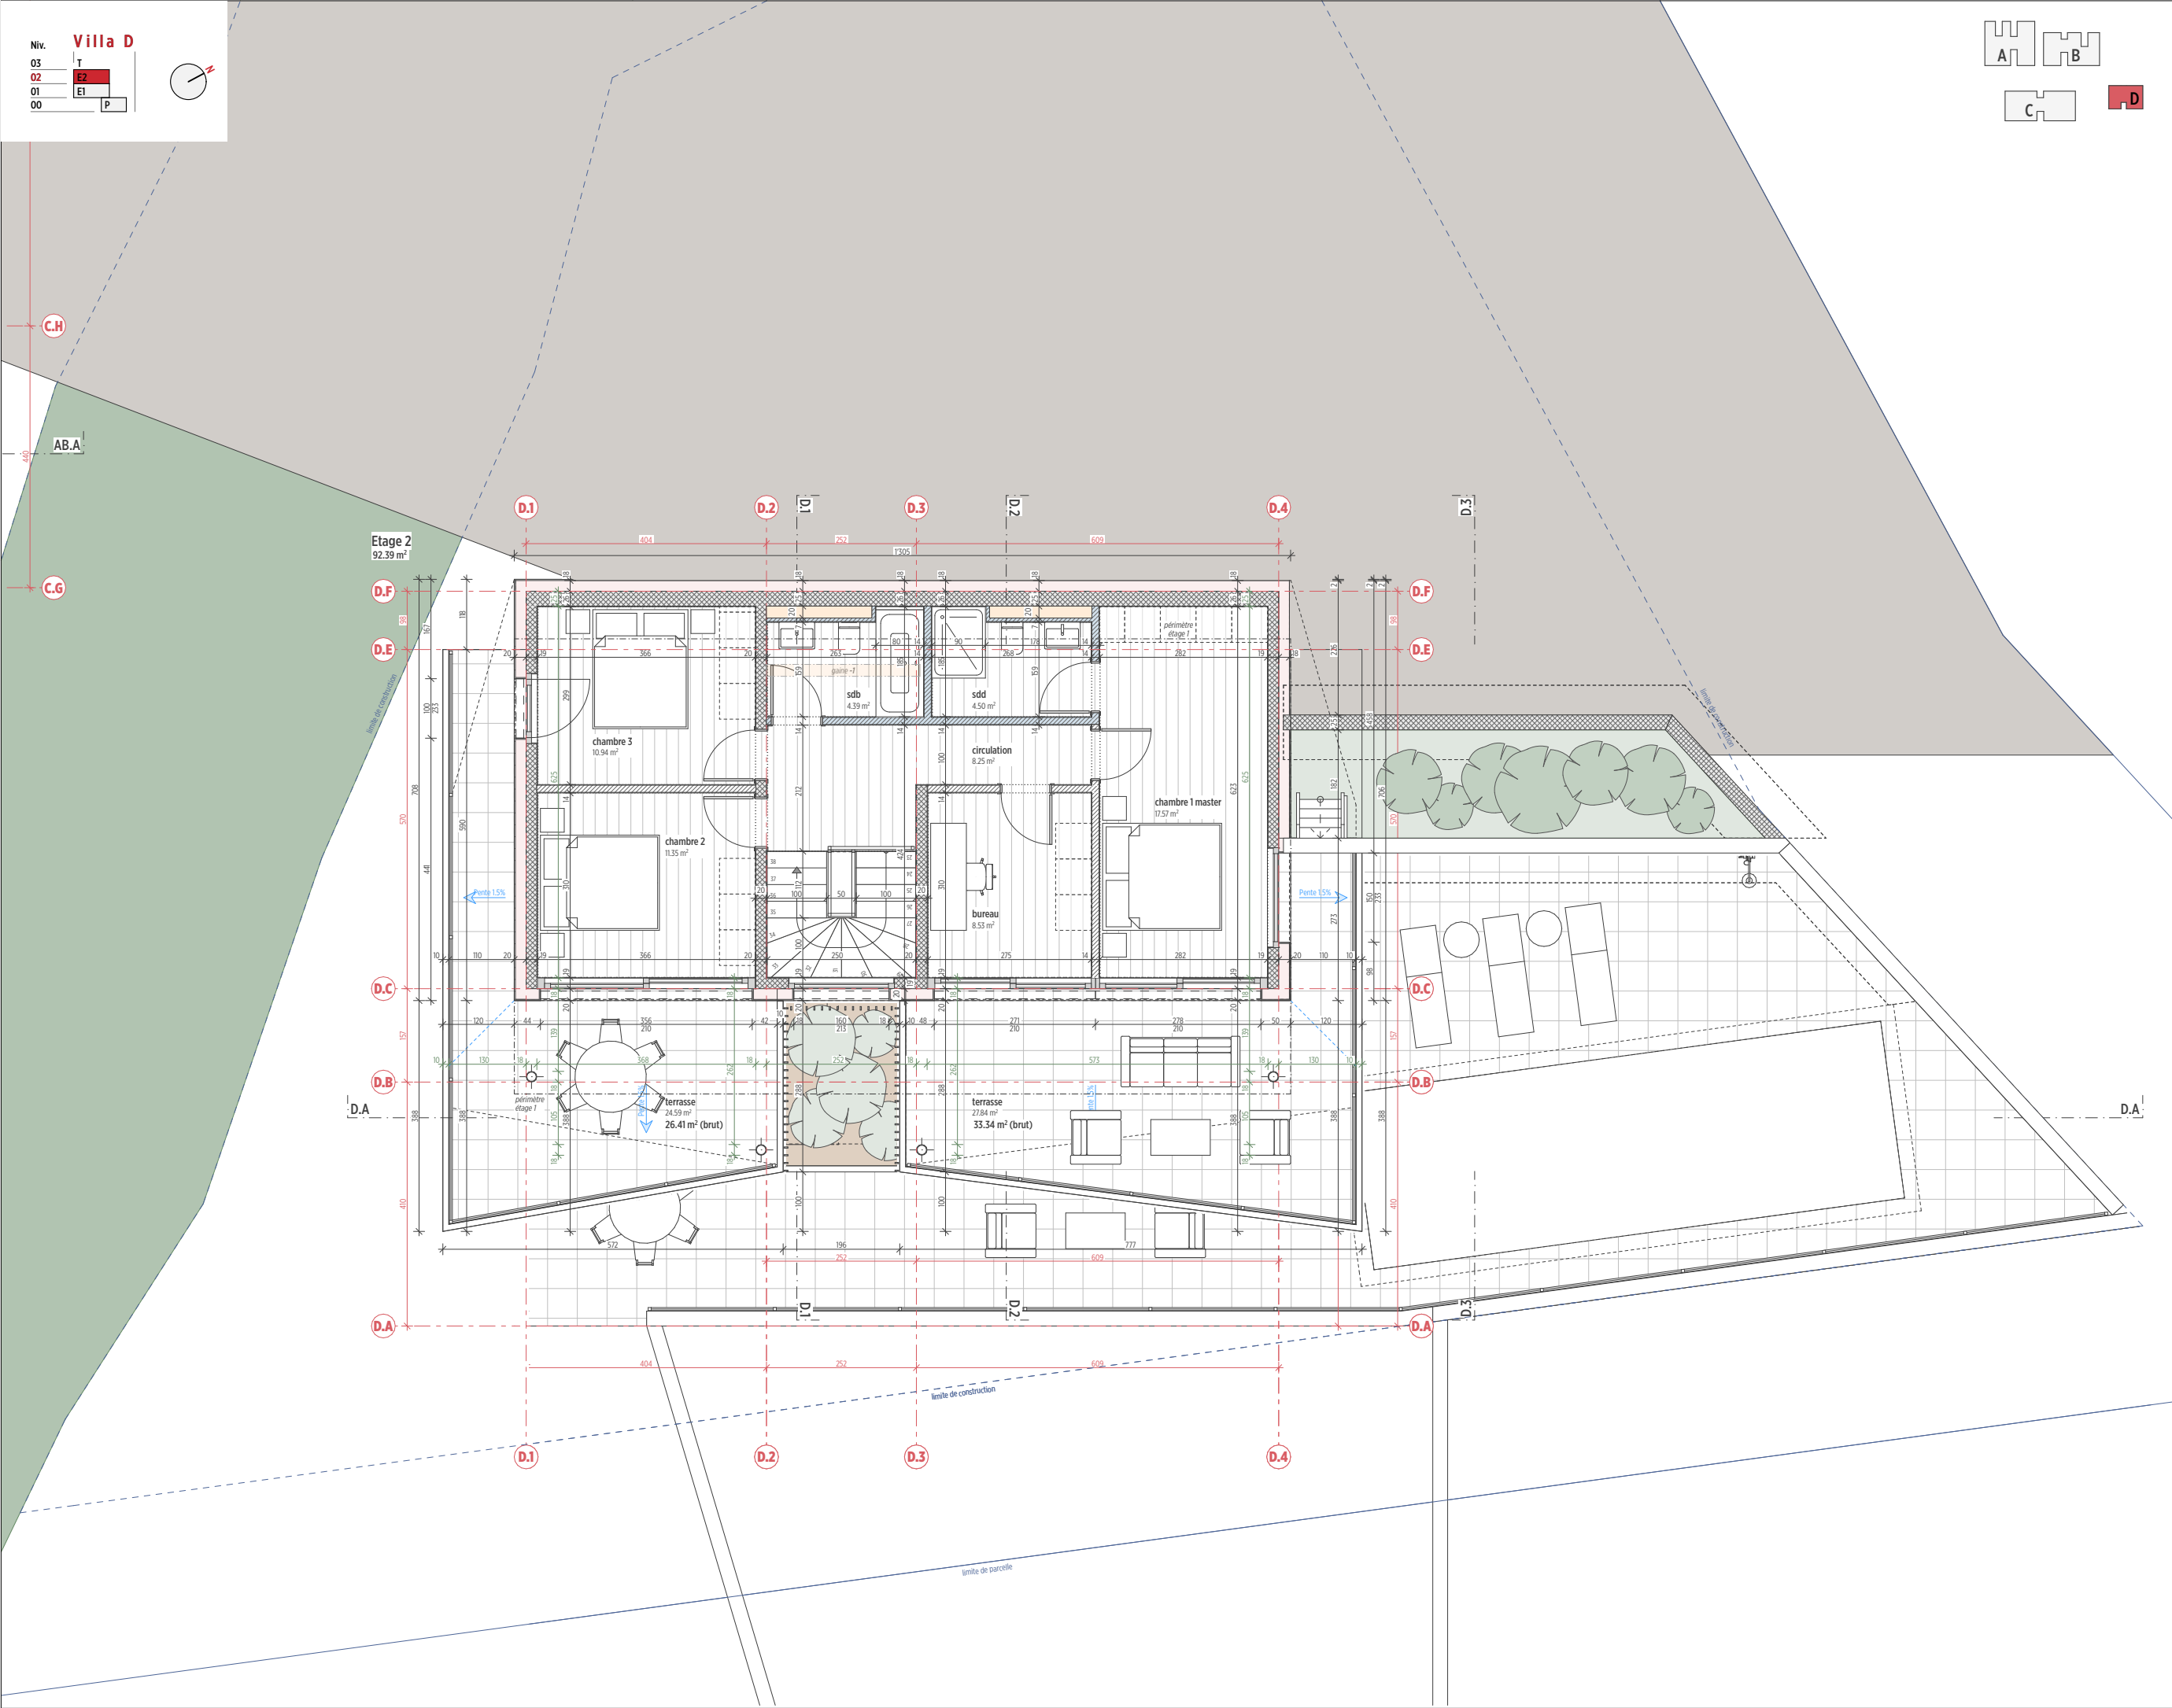

Réalisation de 16 logements & d'une villa, Greenline, commune de Savèse

MO et requérant: Yades Immobilier SA + FM Immobilier & Développement SA, Route de l'aéroport 10, 1950 Sion

Lieu du projet : Route de la Combettaz, 1965 Savèse, parcelle N°89

Phase SIA 4.4_provisoires d'exécution

Niv. 02_Villa D_Etage 2 + PISCINE

PLAN N°:COM_PEX_PLA_21-D_100_AA

Les corps de métier sont tenus de vérifier les cotés avant le début des travaux et d'avisier la Direction des travaux au cas où ils remarqueraient des anomalies

CARDOSO ARCHITECTURE

PEDRO CARDOSO

ARCHITECTE HES/SIA

RUE DE LA DELÈZE 5

CH - 1920 MARTIGNY


+41 (0) 78 644 46 70




INFO@CARDOSO-ARCHITECTURE.CH

WWW.CARDOSO-ARCHITECTURE.CH



2513
COM
AM+P

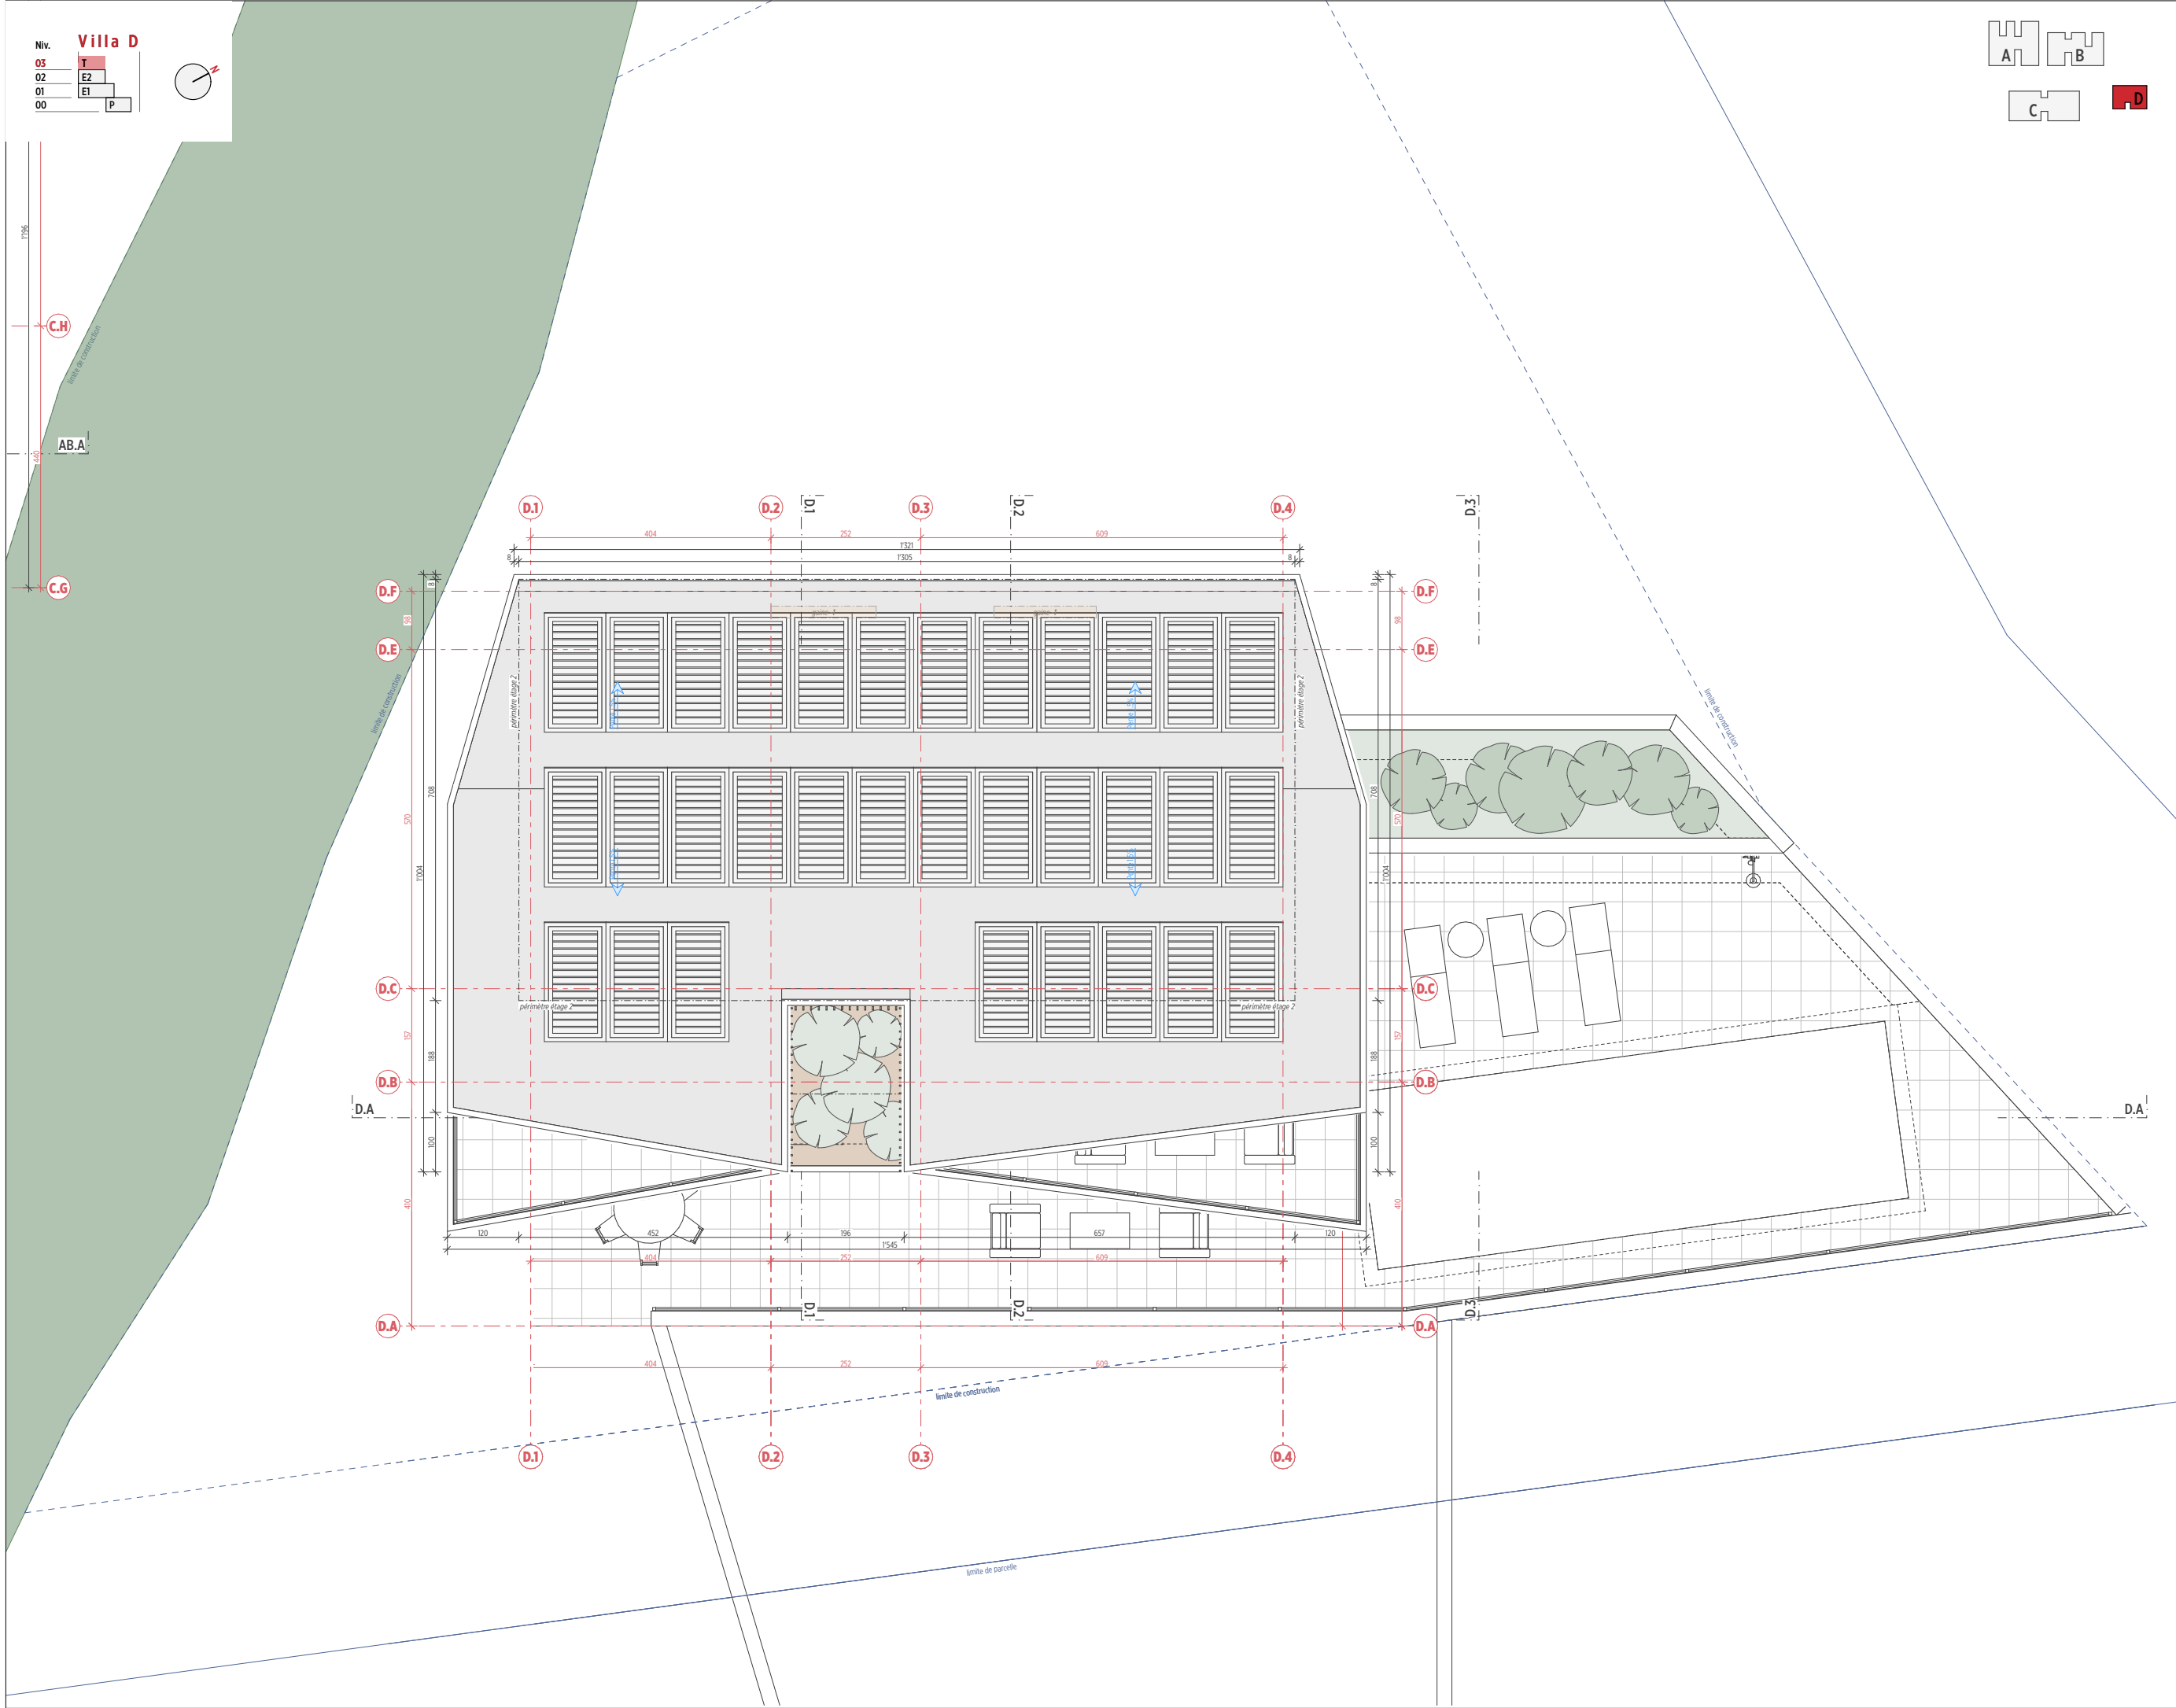

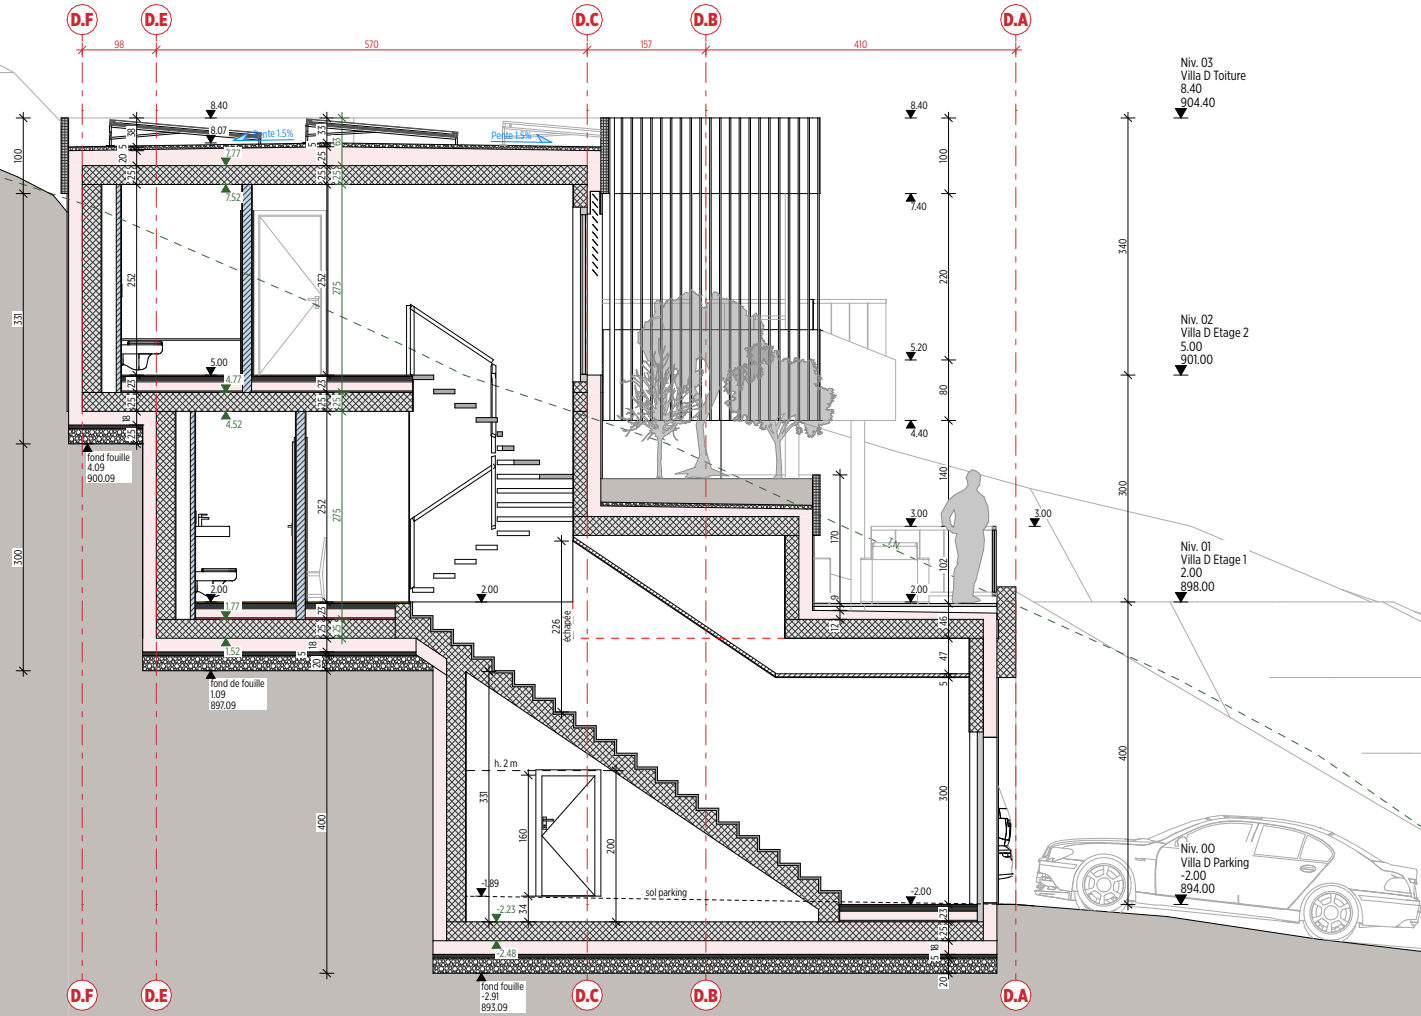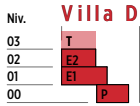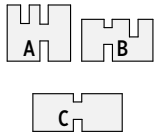

CARDOSO ARCHITECTURE



PEDRO CARDOSO
ARCHITECTE HES/SIA
RUE DE LA DELÈZE 5
CH - 1920 MARTIGNY
+41 (0) 78 644 46 70
INFO@CARDOSO-ARCHITECTURE.CH
WWW.CARDOSO-ARCHITECTURE.CH

AM  P

2513
COM




Réalisation de 16 logements & d'une villa, Greenline, commune de Savïèse
MO et requérant: Yades Immobilier SA + FM Immobilier & Développement SA, Route de l'aéroport 10, 1950 Sion
Lieu du projet : Route de la Combettaz, 1965 Savïèse, parcelle N°89
Phase SIA 4.4_provisoires d'exécution

Coupe D.1 Villa D + PISCINE

PLAN N°: COM_PEX_COU_01-D_100_AA

SERVICE:
Les corps de métier sont tenus de vérifier les cotes avant le début des travaux et d'aviser la Direction des travaux au cas où ils remarqueraient des anomalies

ECHELLE: 1:100
FORMAT: A3
DATE: 30.09.2026
CONTROLE: PC
DESSINATEUR: JSL

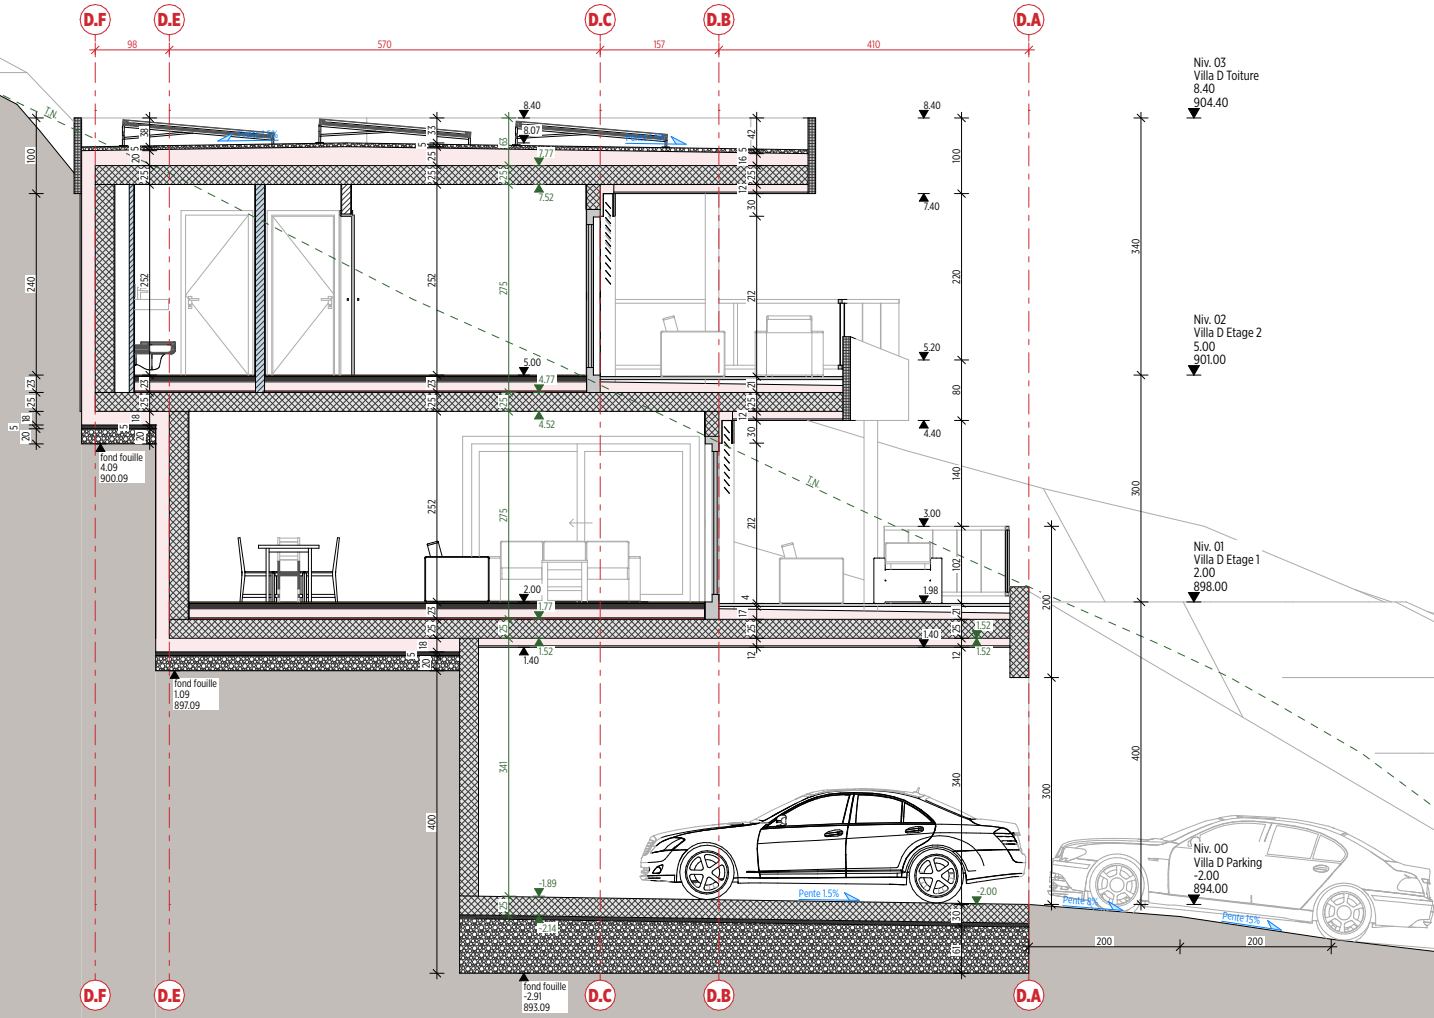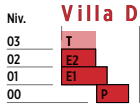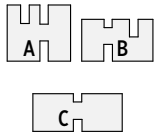

CARDOSO ARCHITECTURE



PEDRO CARDOSO
ARCHITECTE HES/SIA
RUE DE LA DELÈZE 5
CH - 1920 MARTIGNY
+41 (0) 78 644 46 70
INFO@CARDOSO-ARCHITECTURE.CH
WWW.CARDOSO-ARCHITECTURE.CH

AM  P

2513

COM

Réalisation de 16 logements & d'une villa, Greenline, commune de Savïèse

MO et requérant: Yades Immobilier SA + FM Immobilier & Développement SA, Route de l'aéroport 10, 1950 Sion

Lieu du projet : Route de la Combettaz, 1965 Savïèse, parcelle N°89

Phase SIA 4.4_provisoires d'exécution

Coupe D.2 Villa D + PISCINE

PLAN N°:COM_PEX_COU_02-D_100_AA

SERVEUR:

Les corps de métier sont tenus de vérifier les cotes avant le début des travaux et d'avisier la Direction des travaux au cas où ils remarqueraient des anomalies

ECHELLE: 1:100

FORMAT: A3

DATE: 30.09.2026

CONTROLE: PC

DESSINATEUR: JSL

Niv.

03

02

01

00

T

E2

E1

P

Villa D

A

B

C

D

The architectural section drawing illustrates the vertical structure of Villa D, showing four levels: Niv. 03 (Roof), Niv. 02 (Second Floor), Niv. 01 (First Floor), and Niv. 00 (Parking). The drawing includes detailed structural elements such as walls, floors, and foundations, along with interior furniture and landscaping. Elevation markers are provided for various points, and section lines D.A through D.F are indicated. The ground profile is shown on the right side of the section.

Niveau	Description	Elevation (m)
Niv. 03	Villa D Toiture	8.40 / 904.40
Niv. 02	Villa D Etage 2	5.00 / 901.00
Niv. 01	Villa D Etage 1	2.00 / 898.00
Niv. 00	Villa D Parking	-2.00 / 894.00

CARDOSO

ARCHITECTURE

PEDRO CARDOSO

ARCHITECTE HES/SIA

RUE DE LA DELÈZE 5

CH - 1920 MARTIGNY

+41 (0) 78 644 46 70

INFO@CARDOSO-ARCHITECTURE.CH

WWW.CARDOSO-ARCHITECTURE.CH

AM

+

P

2513

COM

Réalisation de 16 logements & d'une villa, Greenline, commune de Savïèse

MO et requérant: Yades Immobilier SA + FM Immobilier & Développement SA, Route de l'aéroport 10, 1950 Sion

Lieu du projet : Route de la Combettaz, 1965 Savïèse, parcelle N°89

Phase SIA 4.4_provisoires d'exécution

Coupe D.3 Villa D + PISCINE

PLAN N°:COM_PEX_COU_03-D_100_AA

SEVENEUR:
Les corps de métier sont tenus de vérifier les cotés avant le début des travaux et d'avisier la Direction des travaux au cas où ils remarqueraient des anomalies


ECHELLE: 1:100

FORMAT: A3

DATE: 30.09.2026

CONTRÔLE: PC

DESSINATEUR: JSL

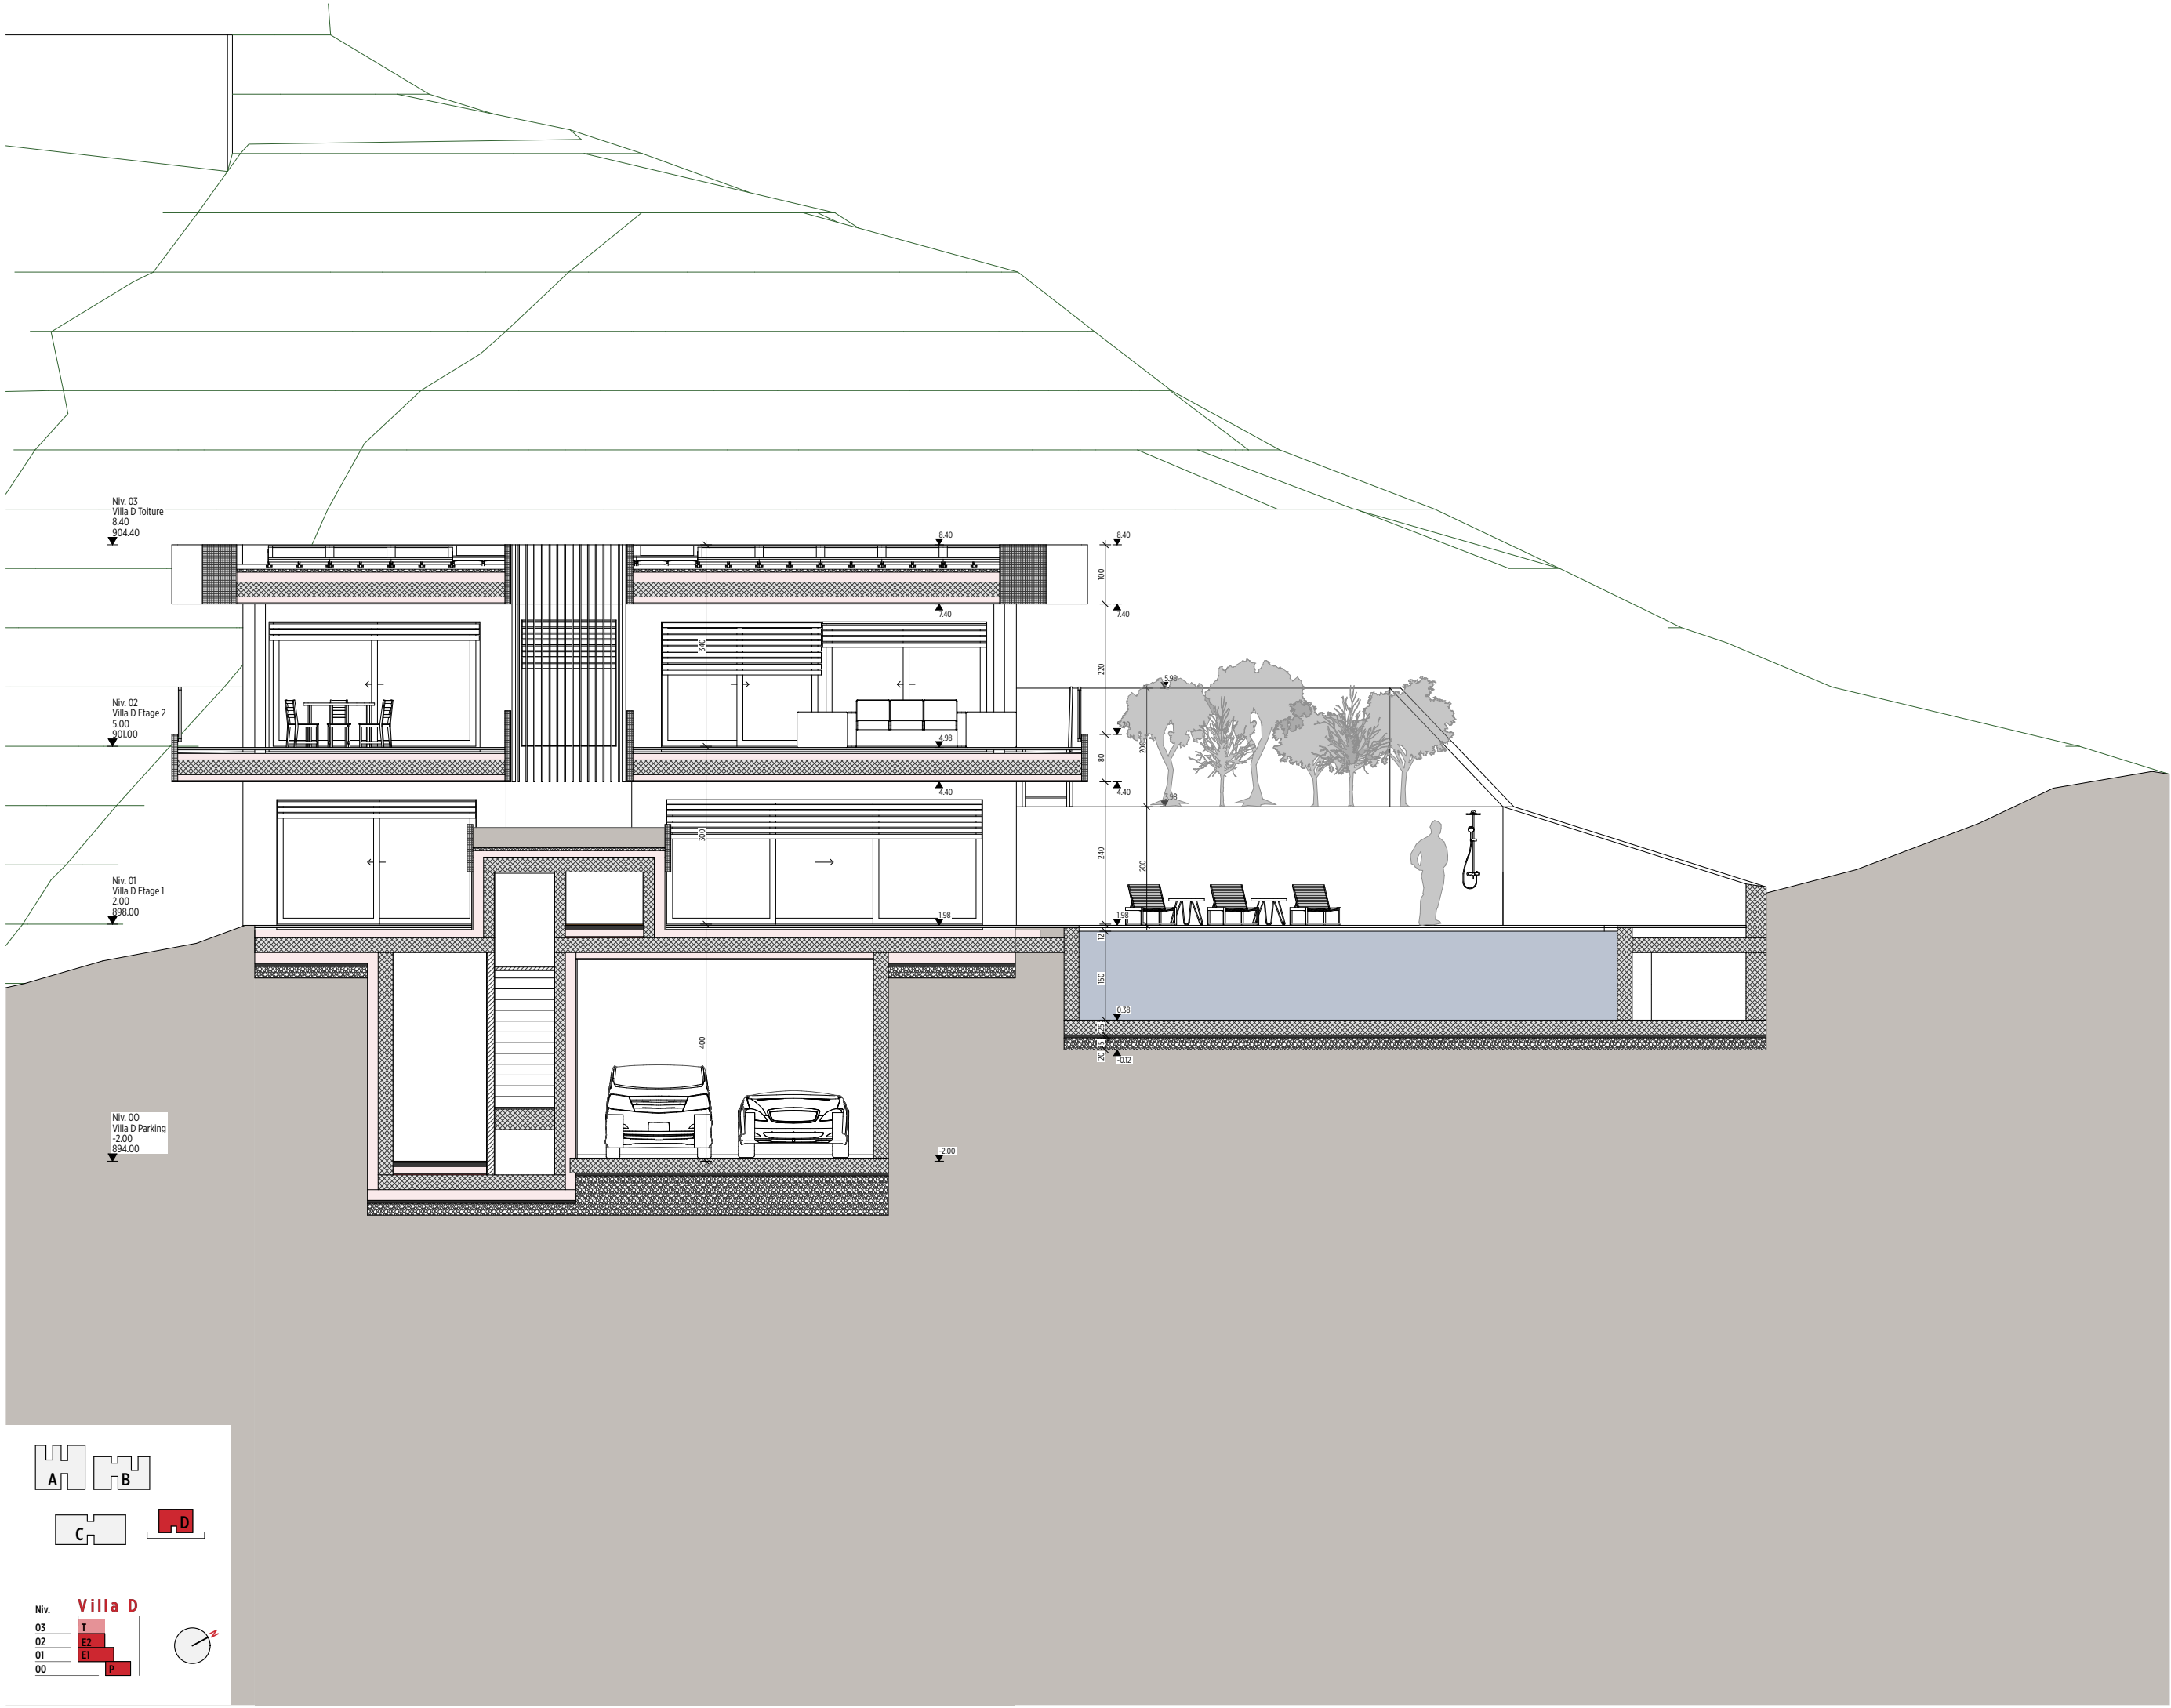

ECHELLE : 1:100
FORMAT : A3
DATE : 30.09.2026
CONTROLE : PC
DESSINATEUR : JSL

Réalisation de 16 logements & d'une villa, Greenline, commune de Saviese
MO et requérant: Yades Immobilier SA + FM Immobilier & Développement SA, Route de l'aéroport 10, 1950 Sion
Lieu du projet : Route de la Combettaz, 1965 Saviese, parcelle N°89

Phase SIA 4.4_provisoires d'exécution
Coupe D.A Villa D + PISCINE
PLAN N°: COM_PEX_COU_11-D_100_AA

2513

COM

AM+P

CARDOSO ARCHITECTURE
PEDRO CARDOSO
ARCHITECTE HES/SIA
RUE DE LA DELÈZE 5
CH - 1920 MARTIGNY
+41 (0) 78 644 46 70
INFO@CARDOSO-ARCHITECTURE.CH
WWW.CARDOSO-ARCHITECTURE.CH

SEVUEUR:
Les corps de métier sont tenus de vérifier les cotes avant le début des travaux et d'avisier la Direction des travaux au cas où ils remarqueraient des anomalies