


98-02-MU	OBJEKT: Wohnchalet Anbau (Aufstockung)	Farnera 1737 Plasselb
50-wpm.cd	BAUHERRSCHAFT: Hr. Robert Mugglin	Farnera 1737 Plasselb
PI-Nr WP-50-02	DOKUMENT: Grundriss Obergeschoss	Masstab 1:50
WERKPLAN	Erstelldatum 10.07.2000	Version 01.09.00

Angelo LAUPER	
Bauleitungen	
Finkenweg 8	3186 Düringen
Tel 026 / 493 21 74	Natel 076 / 340 21 74

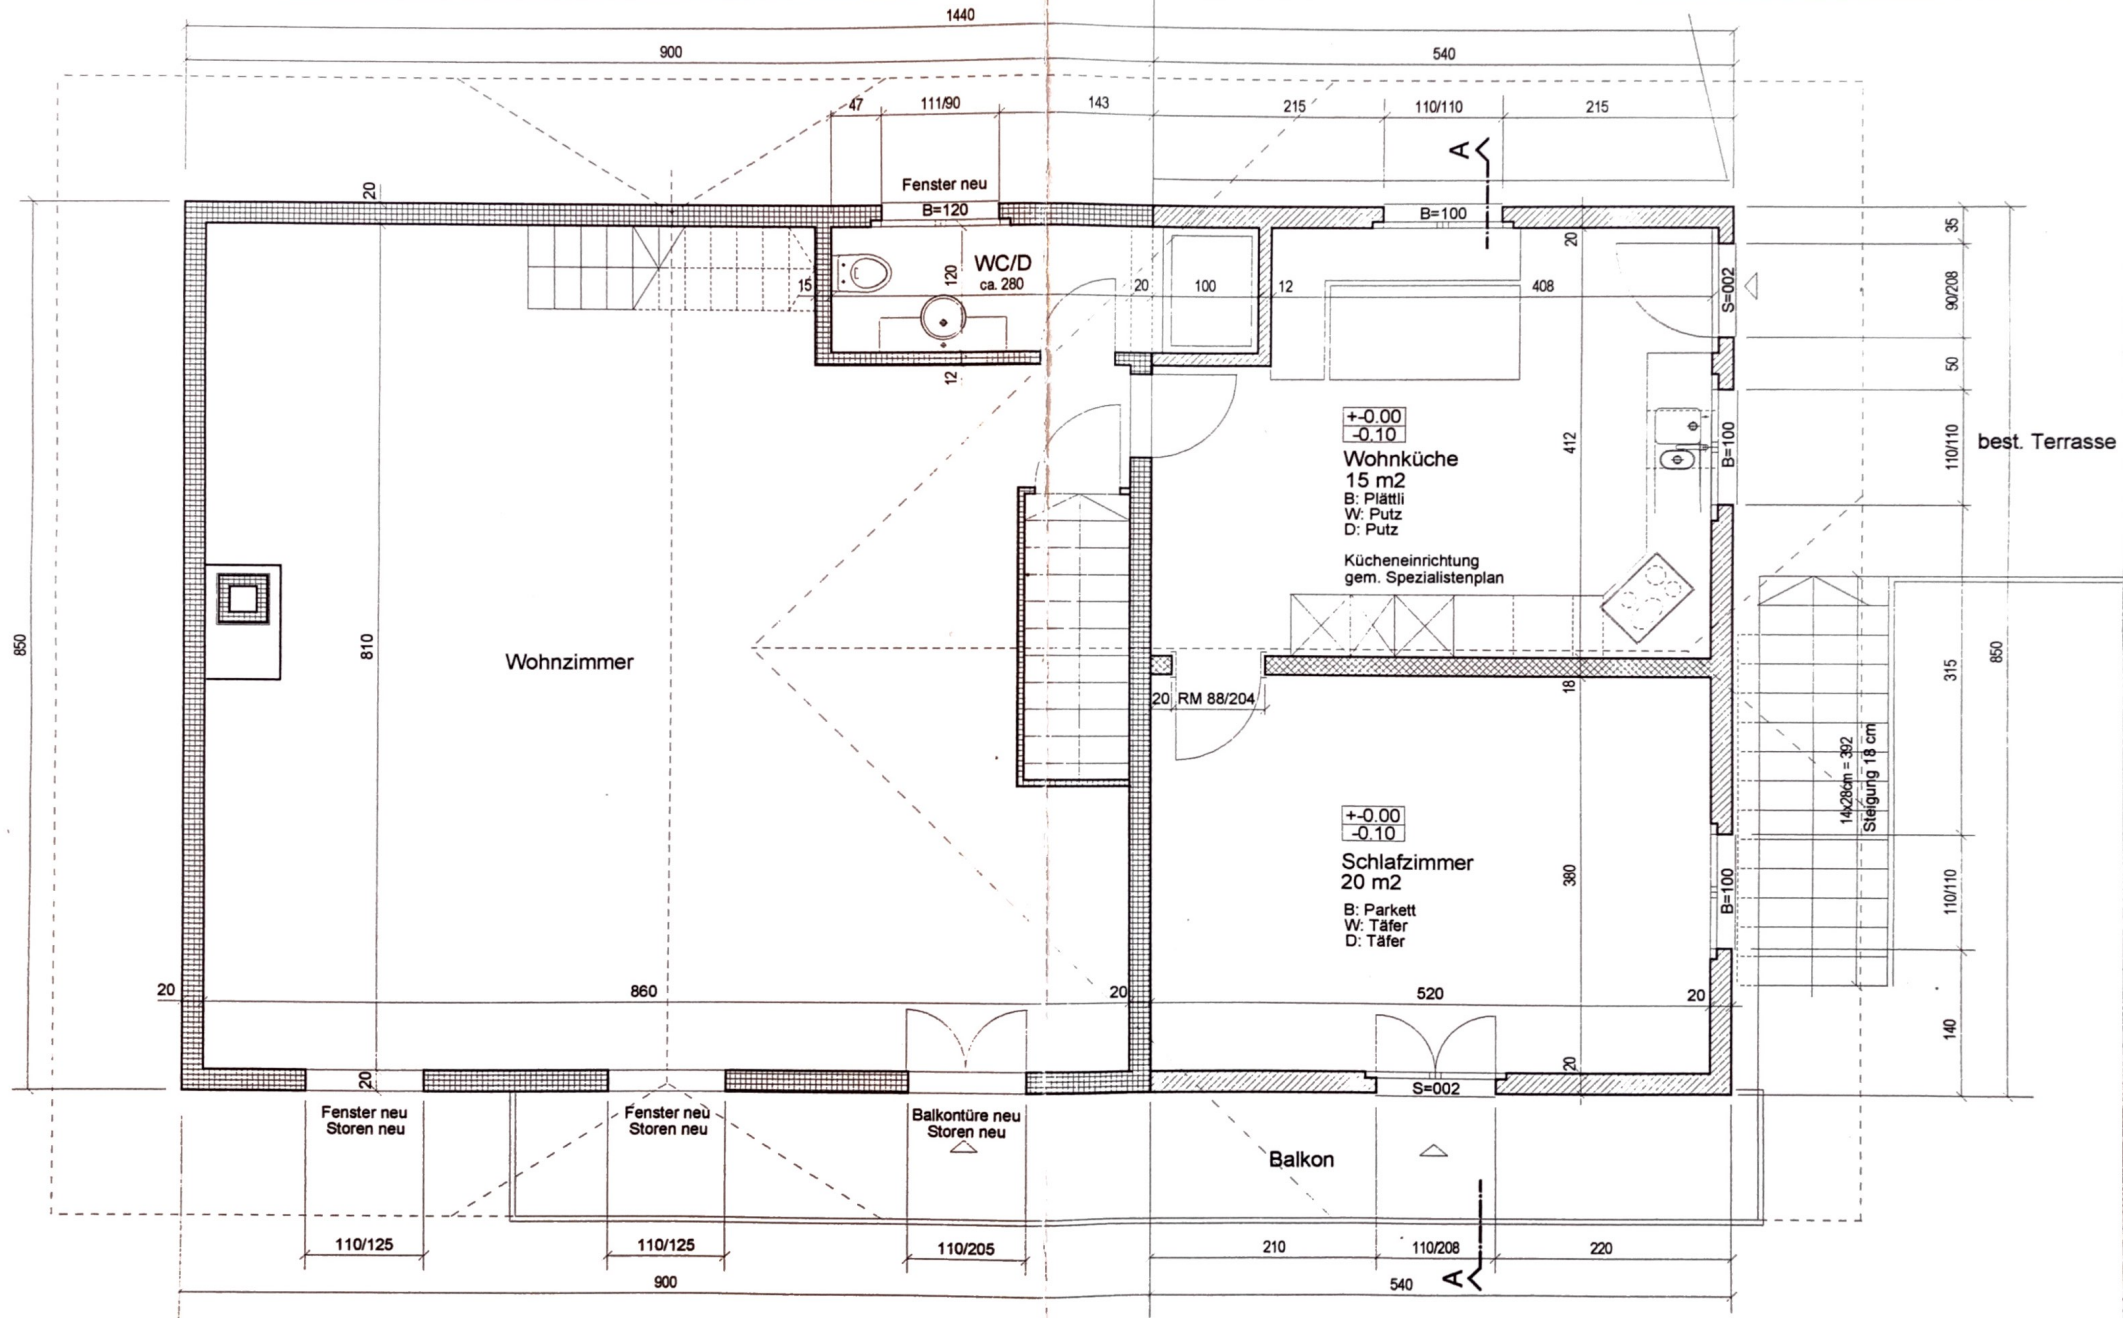

best. Terrasse

98-02-MU	OBJEKT: Wohnchalet Anbau (Aufstockung)	Farnera 1737 Plasselb
50-wp.mcd	BAUHERRSCHAFT: Hr. Robert Mugglin	Farnera 1737 Plasselb
PI-Nr WP-50-03	DOKUMENT: Querschnitt A-A	Masstab 1:50
WERKPLAN	Erstelldatum 10.07.2000	Version 01.09.00

Angelo LAUPER	
Bauleitungen	
Finkenweg 8	3186 Düdingen
Tel 026 / 493 21 74	Natel 076 / 340 21 74

