
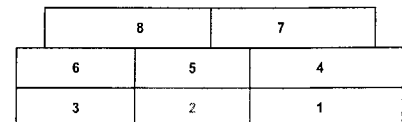
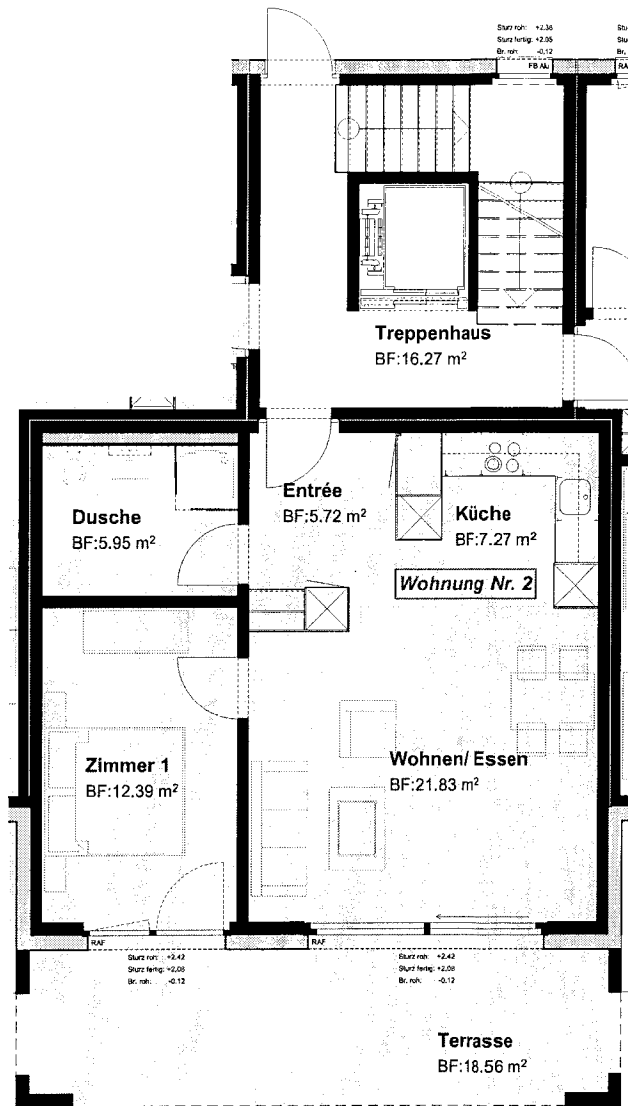


N

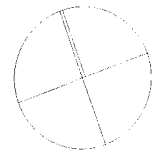

BAUVORHABEN:
Neubau 8-MFH
Eichholstrasse , Kriegstetten

AUFTRAGGEBER:
M & K Baumanagement AG
Hinter der Burg 2, 3600 Thun

PLANVERFASSTER:
M & K BAUMANAGEMENT AG
SUTCO-BIERSCHWABEN-SS
TEL. 051 721 0110
WWW.MAK-BAU.CH
0524 GIBELI
TEL. 051 721 0110
WWW.MAK-BAU.CH

PLANNUMMER:
100.52

PLANTITEL:
Wohnung Nr.2

MASSSTAB:
1:100

PLANGRÖSSE:
A4

PROJEKTNUMMER:
840/2014

GEZEICHNET:
mak

DATUM:
14.03.2013

REVIDIERT:
27.06.2018