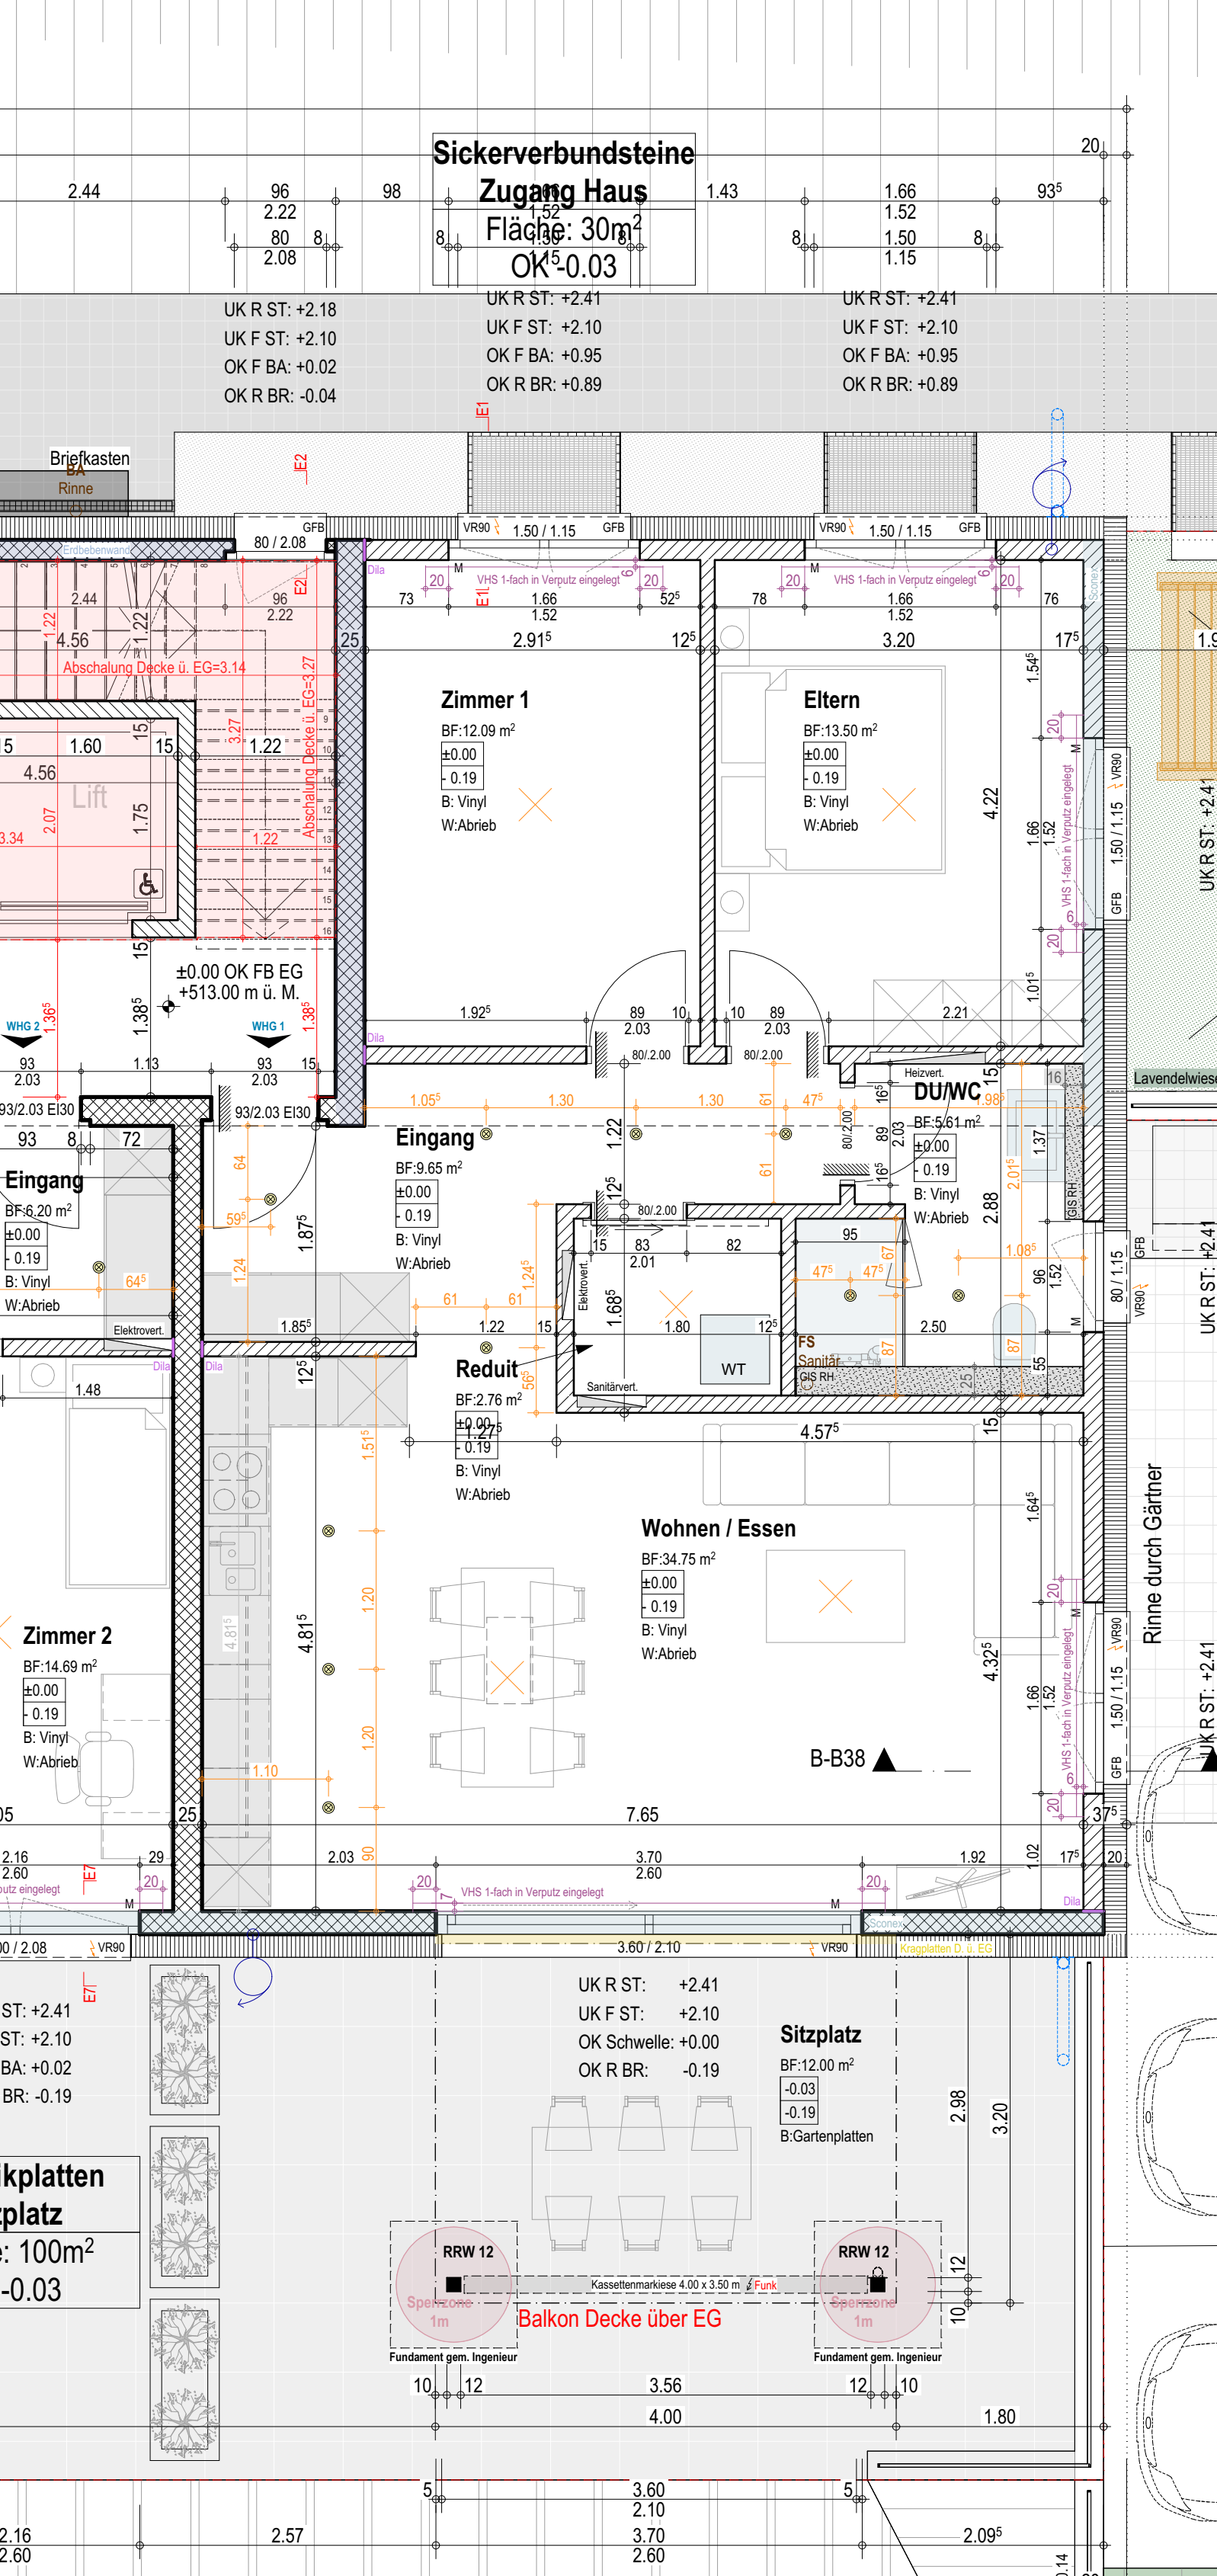
Sickerverbundsteine
Zugang Haus
Fläche: 30m²
OK -0.03
UK R ST: +2.18
UK F ST: +2.10
OK F BA: +0.02
OK R BR: -0.04
UK R ST: +2.41
UK F ST: +2.10
OK F BA: +0.95
OK R BR: +0.89
UK R ST: +2.41
UK F ST: +2.10
OK F BA: +0.95
OK R BR: +0.89
Briefkasten
BA
Rinne
Erdbebenwand
Abschalung Decke ü. EG=3.14
Abschalung Decke ü. EG=3.27
Lift
±0.00 OK FB EG
+513.00 m ü. M.
WHG 2
WHG 1
93/2.03 EI30
Eingang
BF:6.20 m²
±0.00
- 0.19
B: Vinyl
W:Abrieb
Elektrovert.
Zimmer 1
BF:12.09 m²
±0.00
- 0.19
B: Vinyl
W:Abrieb
Eltern
BF:13.50 m²
±0.00
- 0.19
B: Vinyl
W:Abrieb
VHS 1-fach in Verputz eingelegt
Eingang
BF:9.65 m²
±0.00
- 0.19
B: Vinyl
W:Abrieb
DU/WC
BF:5.61 m²
±0.00
- 0.19
B: Vinyl
W:Abrieb
Heizvert.
Reduit
BF:2.76 m²
±0.00
- 0.19
B: Vinyl
W:Abrieb
Sanitärvert.
WT
FS
Sanitär
GIS RH
Zimmer 2
BF:14.69 m²
±0.00
- 0.19
B: Vinyl
W:Abrieb
Wohnen / Essen
BF:34.75 m²
±0.00
- 0.19
B: Vinyl
W:Abrieb
B-B38
Rinne durch Gärtner
Lavendelwiese
UK R ST: +2.41
UK F ST: +2.10
OK Schwelle: +0.00
OK R BR: -0.19
Sitzplatz
BF:12.00 m²
-0.03
-0.19
B:Gartenplatten
RRW 12
Sperrzone 1m
Kassettenmarkiese 4.00 x 3.50 m
Funk
Balkon Decke über EG
Fundament gem. Ingenieur
Kragplatten D. ü. EG