



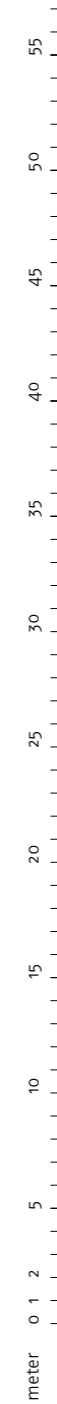

Gesamtflächen Untergeschoss

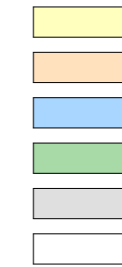

<b>BAUVORHABEN:</b> gebäude F, Luterbach nordstrasse, 4542 Luterbach		<b>AUFTRAGGEBER:</b> espace real estate AG, zuchwilerstrasse 43, 4501 solothurn			<b>PLANVERFASSER:</b> qbus Architekten, sägestrasse 73, 3098 köniz tel. 031-350 11 22 Fax. 031-350 11 20 in@qbus-architekten.ch		
<b>PLANNR.:</b> -1	<b>PLANTITEL:</b> uebersichtsplan mietflächenabtrennungen untergeschoss	<b>MASSSTAB:</b>	<b>PLANGRÖSSE:</b> A3	<b>PROJEKTNUMMER:</b> 08.020	<b>GEZEICHNET:</b> rd	<b>DATUM:</b> 30.07.08	<b>REVIDIERT:</b> 14.11.2013 LL 28.03.2013 LL 23.03.2018 SS
Z:\ARCHIV OBJEKTE\08.020 Grundrisse geb. F, schaffner EMV AG, Luterbach\02 Grundlagen\02.05 Aufnahmepläne\Grundrisse Gebäude F.pln							